



Betriebsart 2:
Betrieb ohne PV-Einspeisung

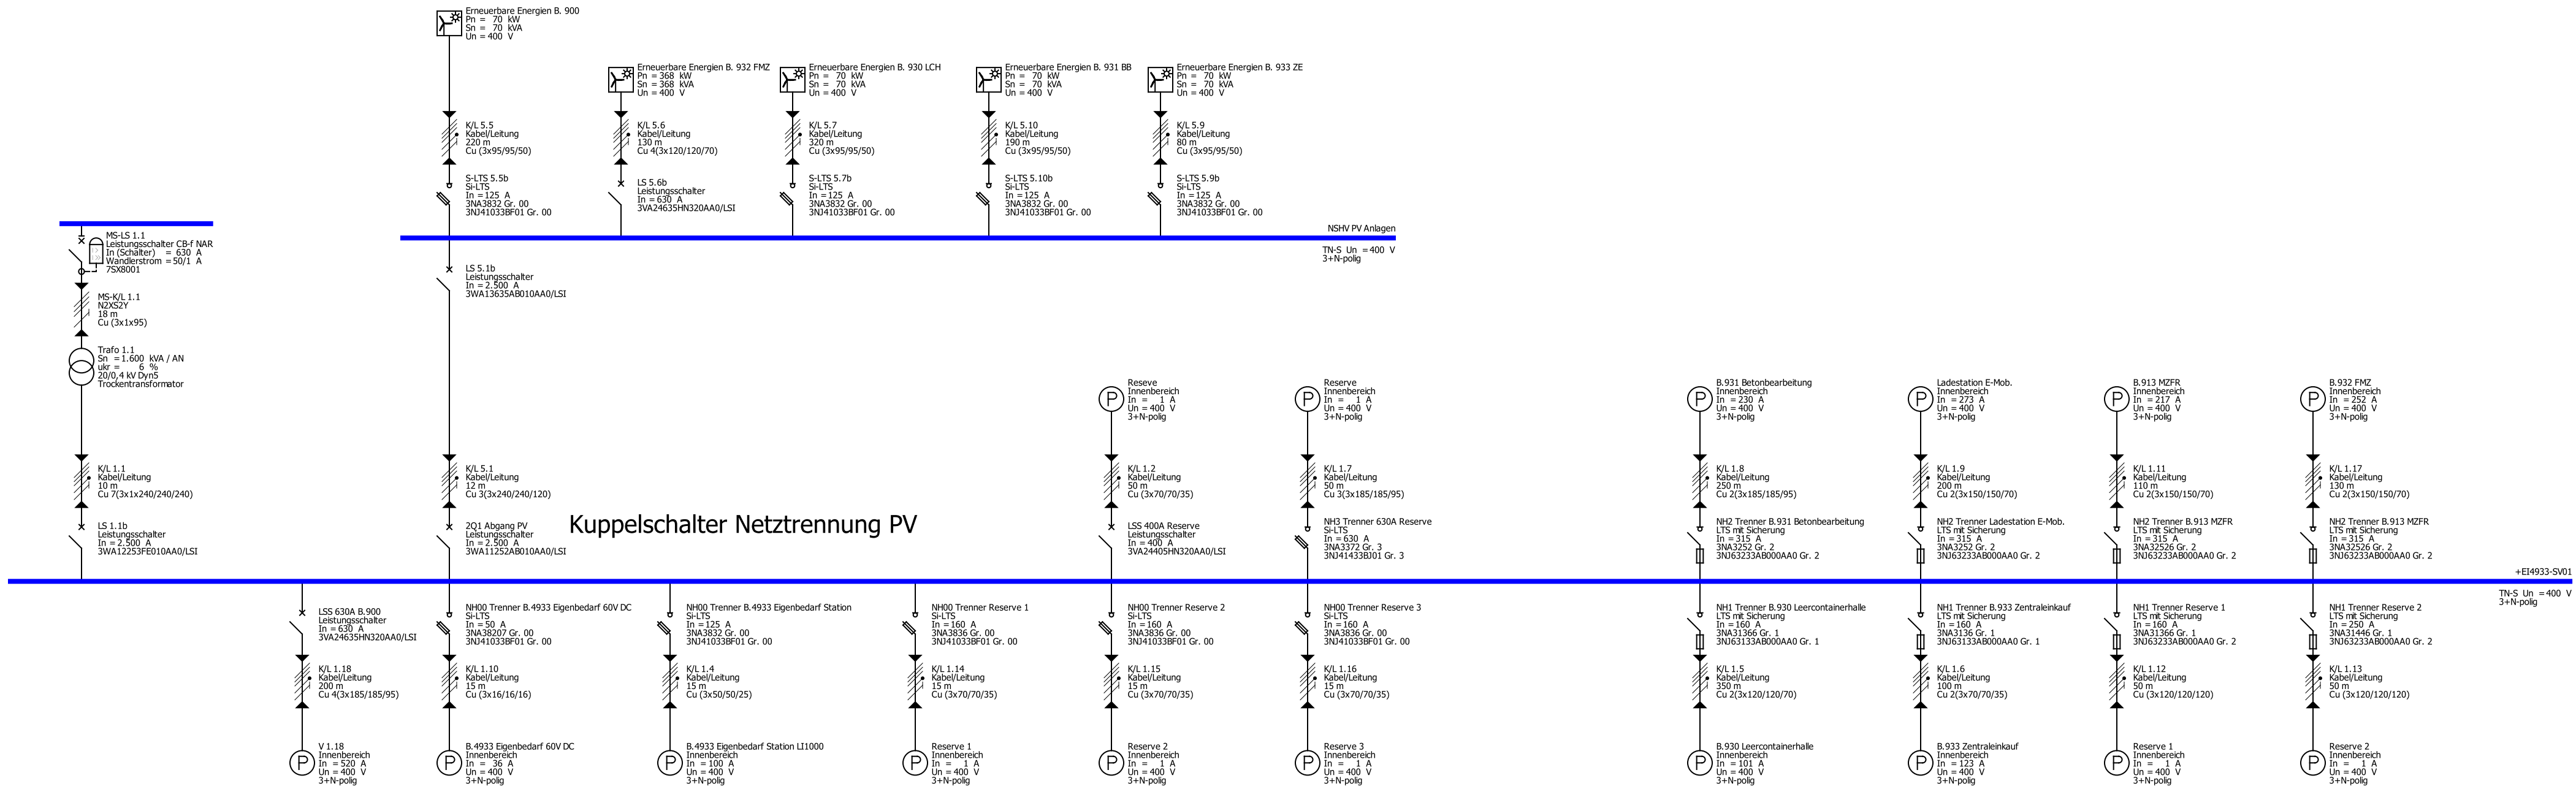


Projektname: MZFR Trafostation 4933		
Bearbeiter: RHol/Meld	Ansicht: Geräteparameter	Blatt: 1/1
Planungsbüro:	Ort:	
Kunde: KTE	Angelegt am: 19.11.2025	Geändert am: 11.02.2026

Betriebsart 2:
Betrieb ohne PV-Einspeisung

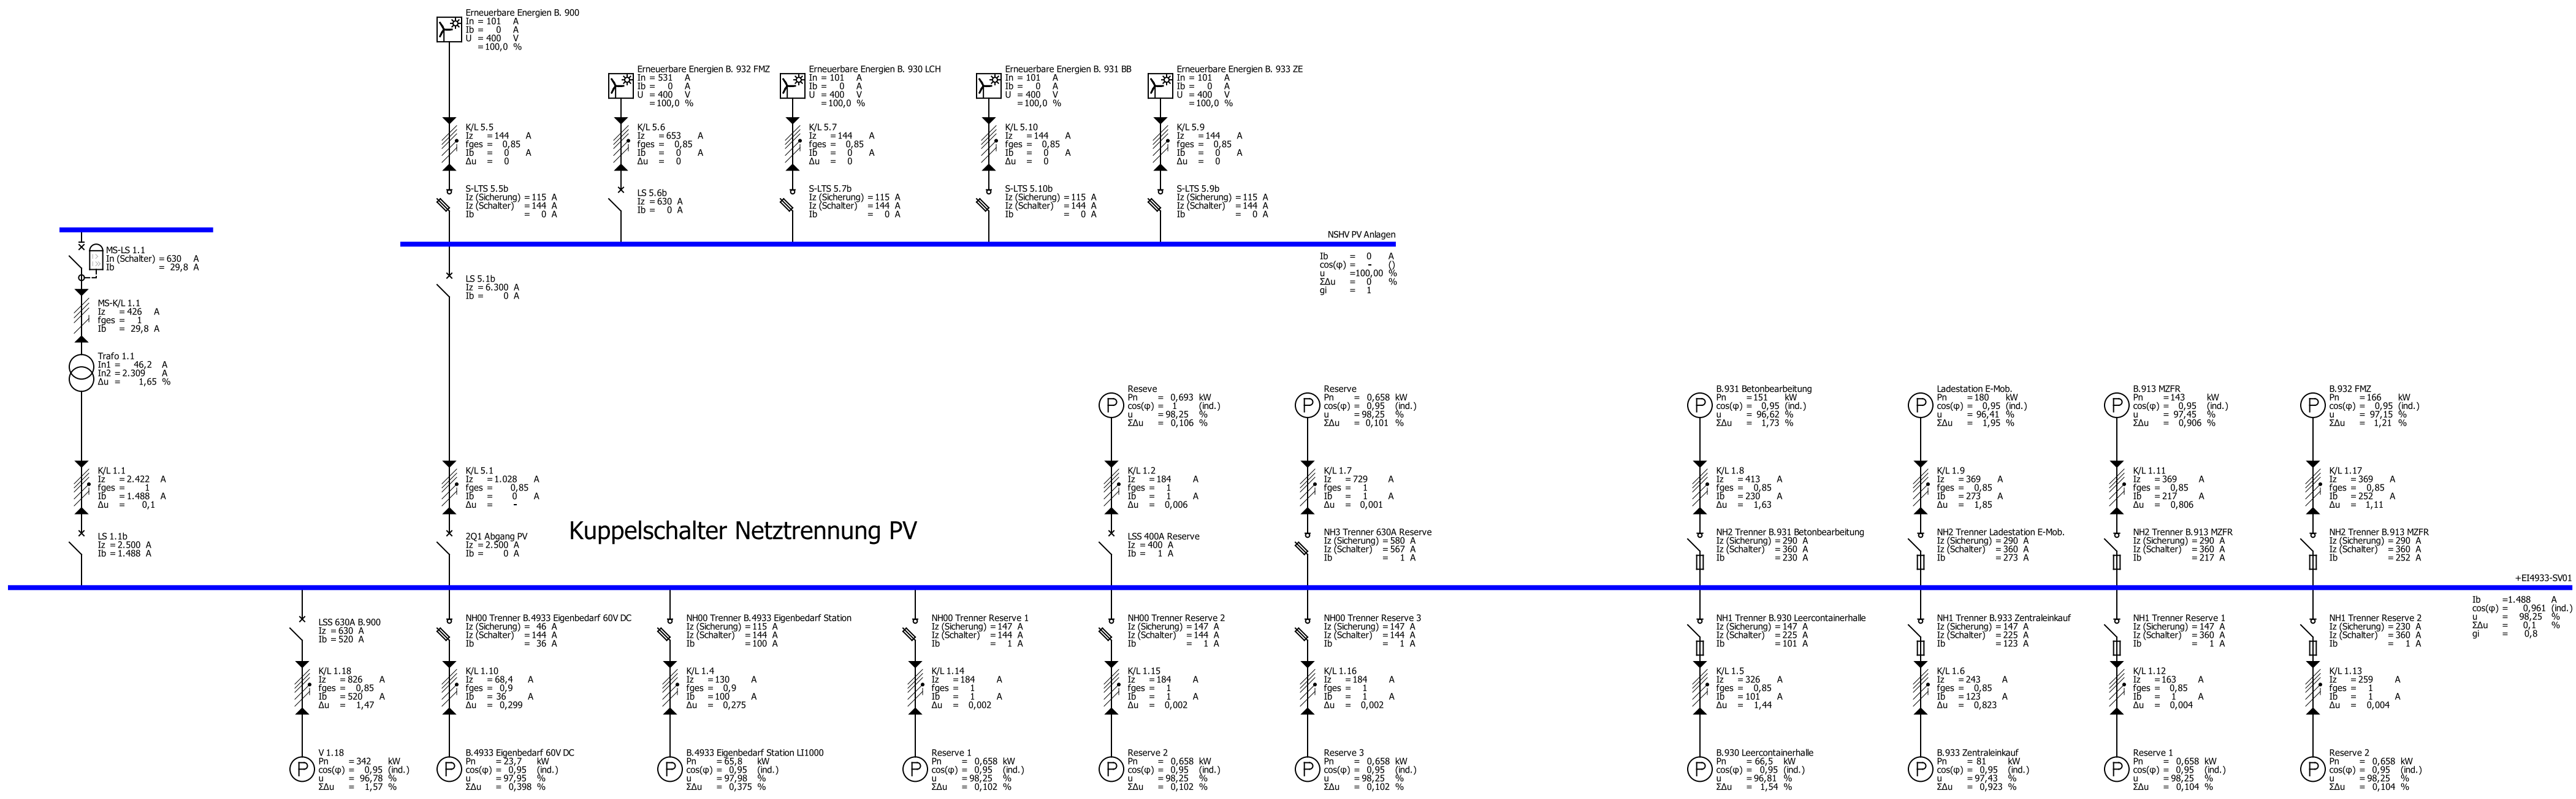


Projektname: MZFR Trafostation 4933		
Bearbeiter: RHol/Meld	Ansicht: Lastfluss/Lastverteilung	Blatt: 1/1
Planungsbüro:	Ort:	
Kunde: KTE	Angelegt am: 19.11.2025	Geändert am: 11.02.2026

Betriebsart 2:
Betrieb ohne PV-Einspeisung

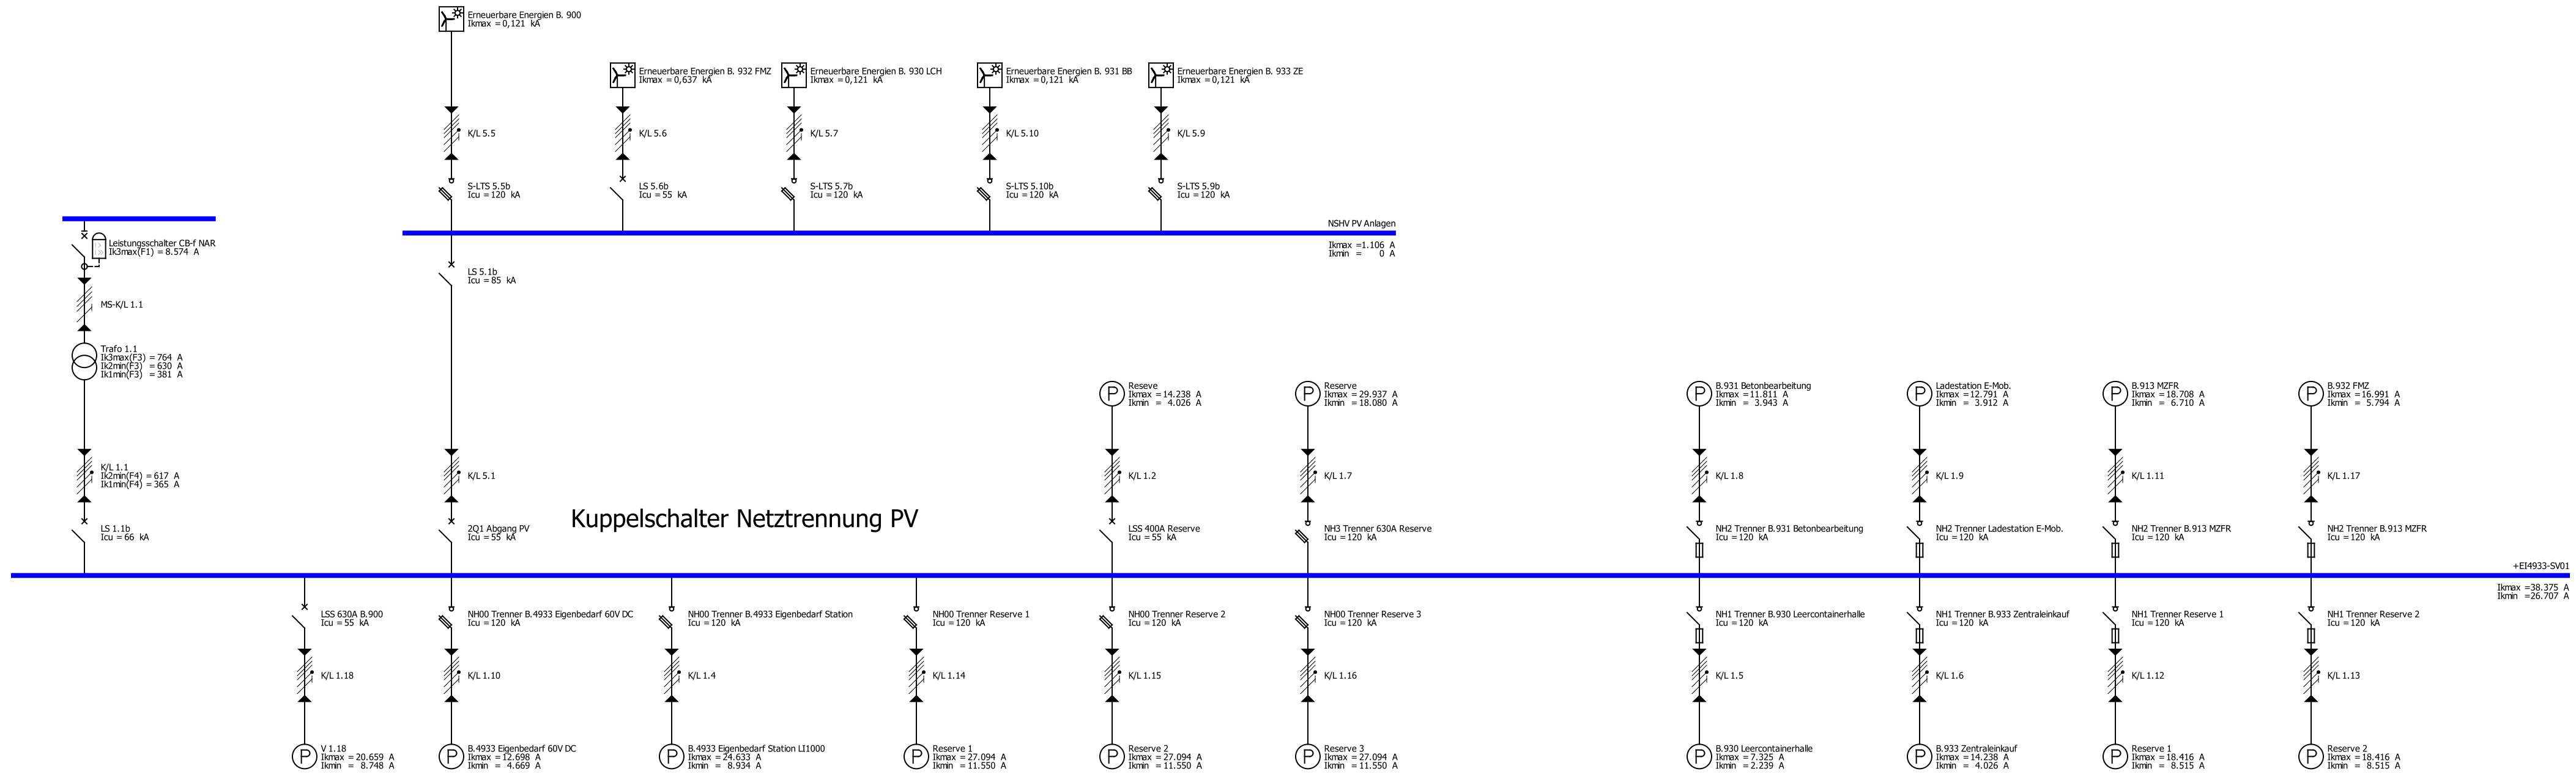

Projektname: MZFR Trafostation 4933		
Bearbeiter: RHol/Meld	Ansicht: Kurzschlussbelastung	Blatt: 1/1
Planungsbüro:	Ort:	
Kunde: KTE	Angelegt am: 19.11.2025	Geändert am: 11.02.2026

Betriebsart 2:
Betrieb ohne PV-Einspeisung

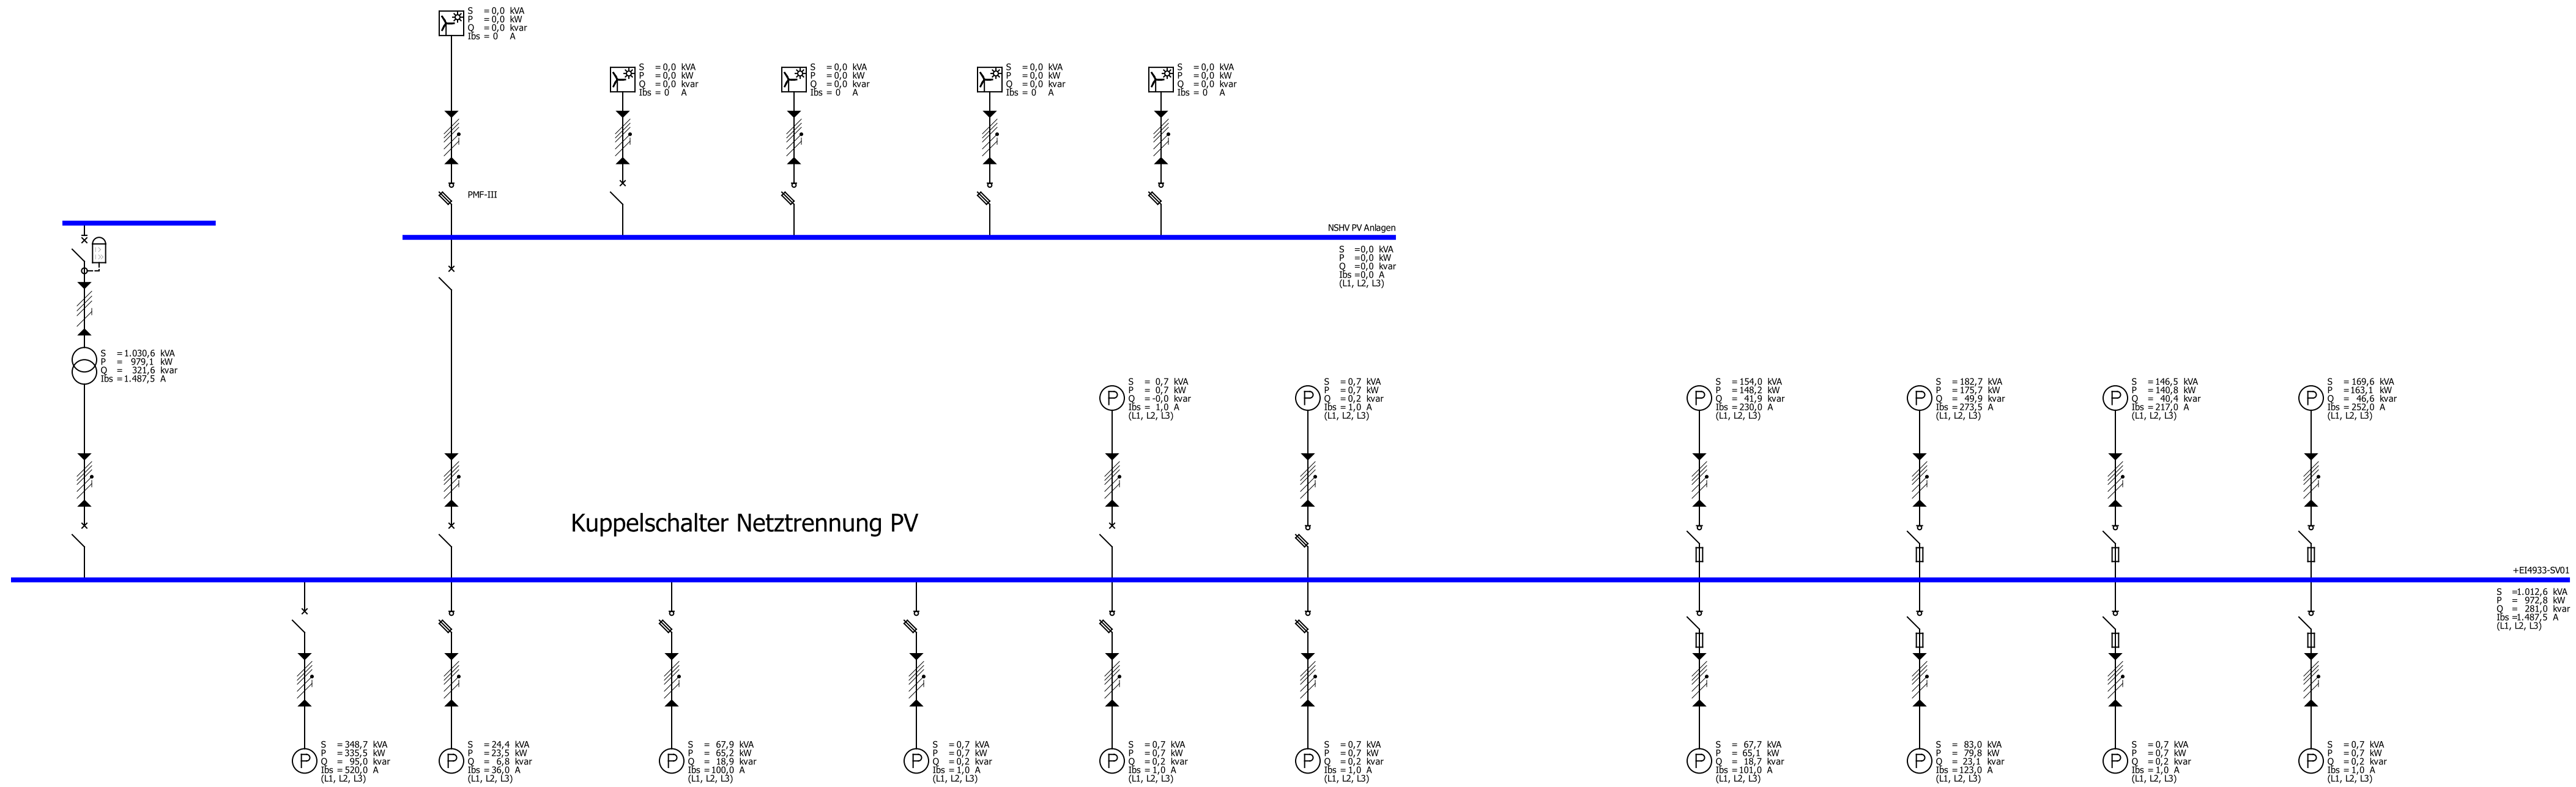

Projektname: MZFR Trafostation 4933		
Bearbeiter: RHol/Meld	Ansicht: Energiebilanz	Blatt: 1/1
Planungsbüro:	Ort:	
Kunde: KTE	Angelegt am: 19.11.2025	Geändert am: 11.02.2026

