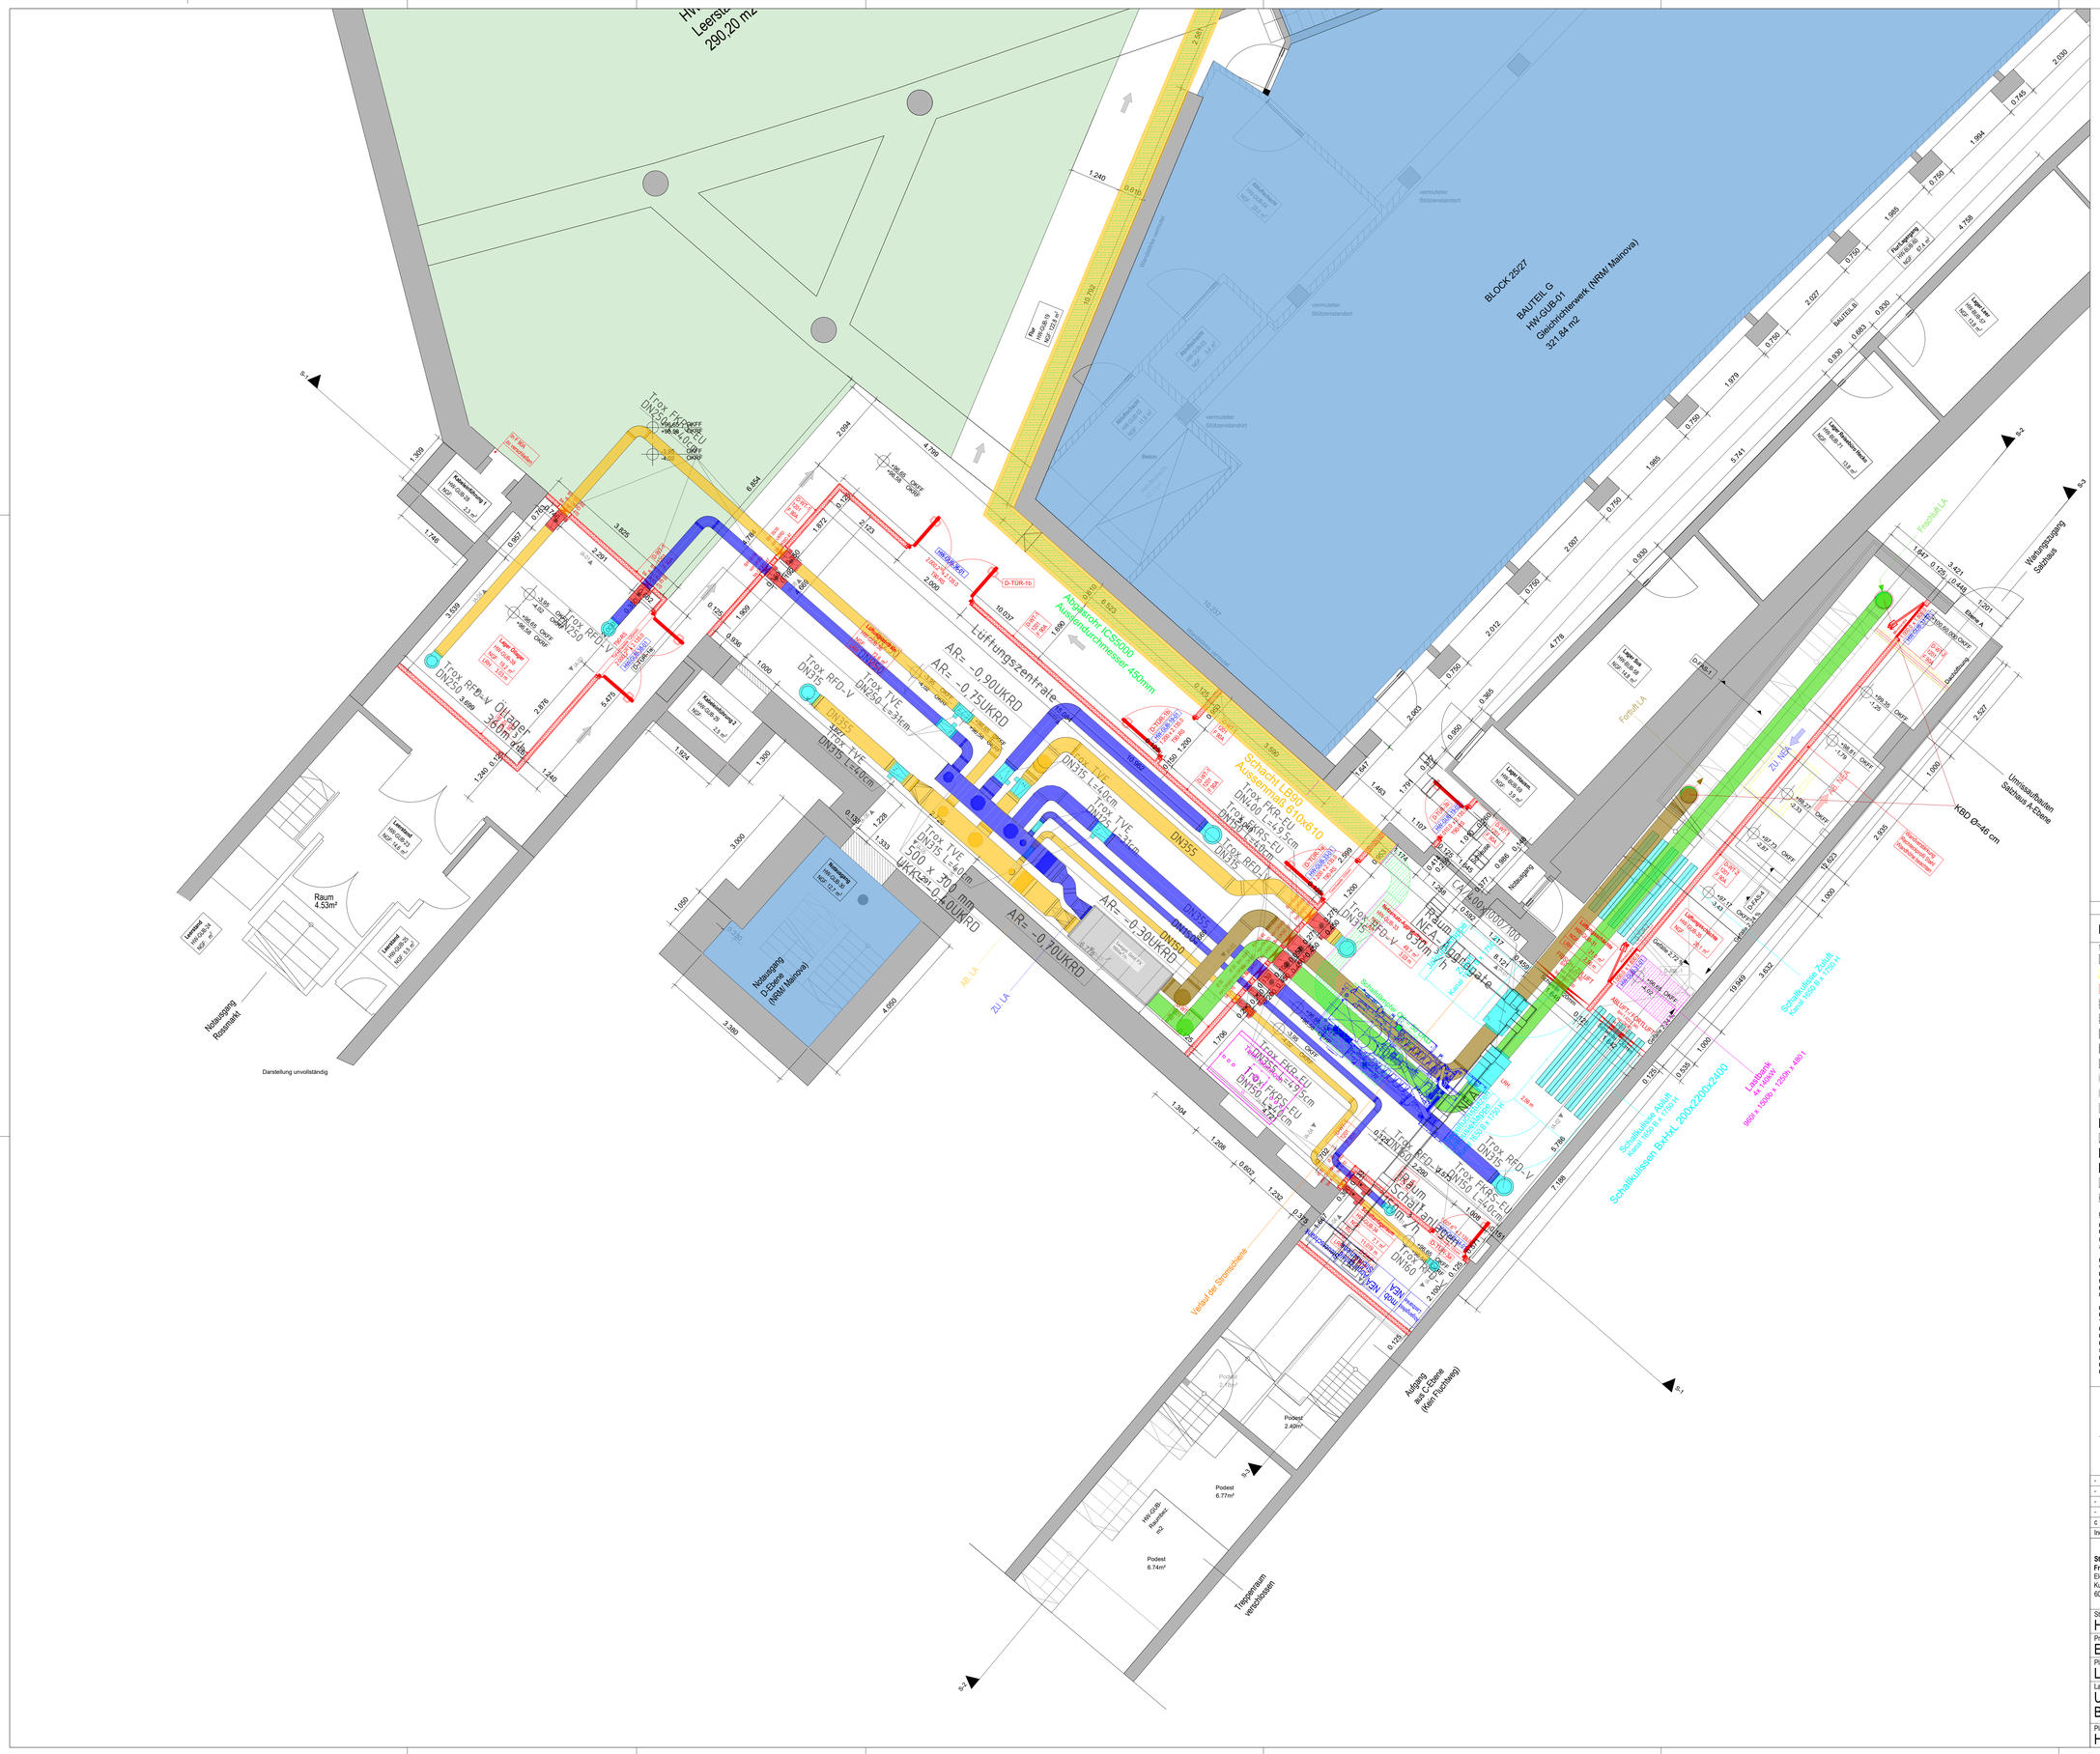
BLOCK 25/27
BAUTEIL G
HN-GUB-01
Gleisnichtenwerk (NRM Mainova)
321.84 m2
Hw-Gub-5
Leerstuhl 290.20 m2
Lüftungszentrale
AR= -0,90UKRD
AR= -0,75UKRD
AR= -0,30UKRD
AR= -0,70UKRD
Abgasrohr IES5000
Außendurchmesser 450mm
Schacht LB90
Außenmaß 910x610
Notausgang
D-Ebene
(NRM Mainova)
Raum 4.53m²
Notausgang
Rosenmarkt
Darstellung unvollständig
Verlauf der Stromschiene
Aufgang
aus C-Ebene
(Kein Fluchtweg)
Treppenraum
verschlossen
Podest 2.40m²
Podest 6.77m²
Podest 6.74m²
Schallkulisse Zuluft
Kanal 300x8 x 1150 H
Schallkulissen BxHxL 200x2200x2400
Leitbahn
4x 400W
900 x 1500 x 1250h x 480 l
Umnutzung Bauteilen
Sachbaum A-Ebene
KBD Ø=46 cm
Wartungsgang
Sattbaum
Freischalt LA
Forfalt LA
ZU HFA
AB HFA
AB LA
ZU LA
Raum
NRA
Schalt-anlagen
Raum
Schalt-anlagen
Raum
Schalt-anlagen
Raum