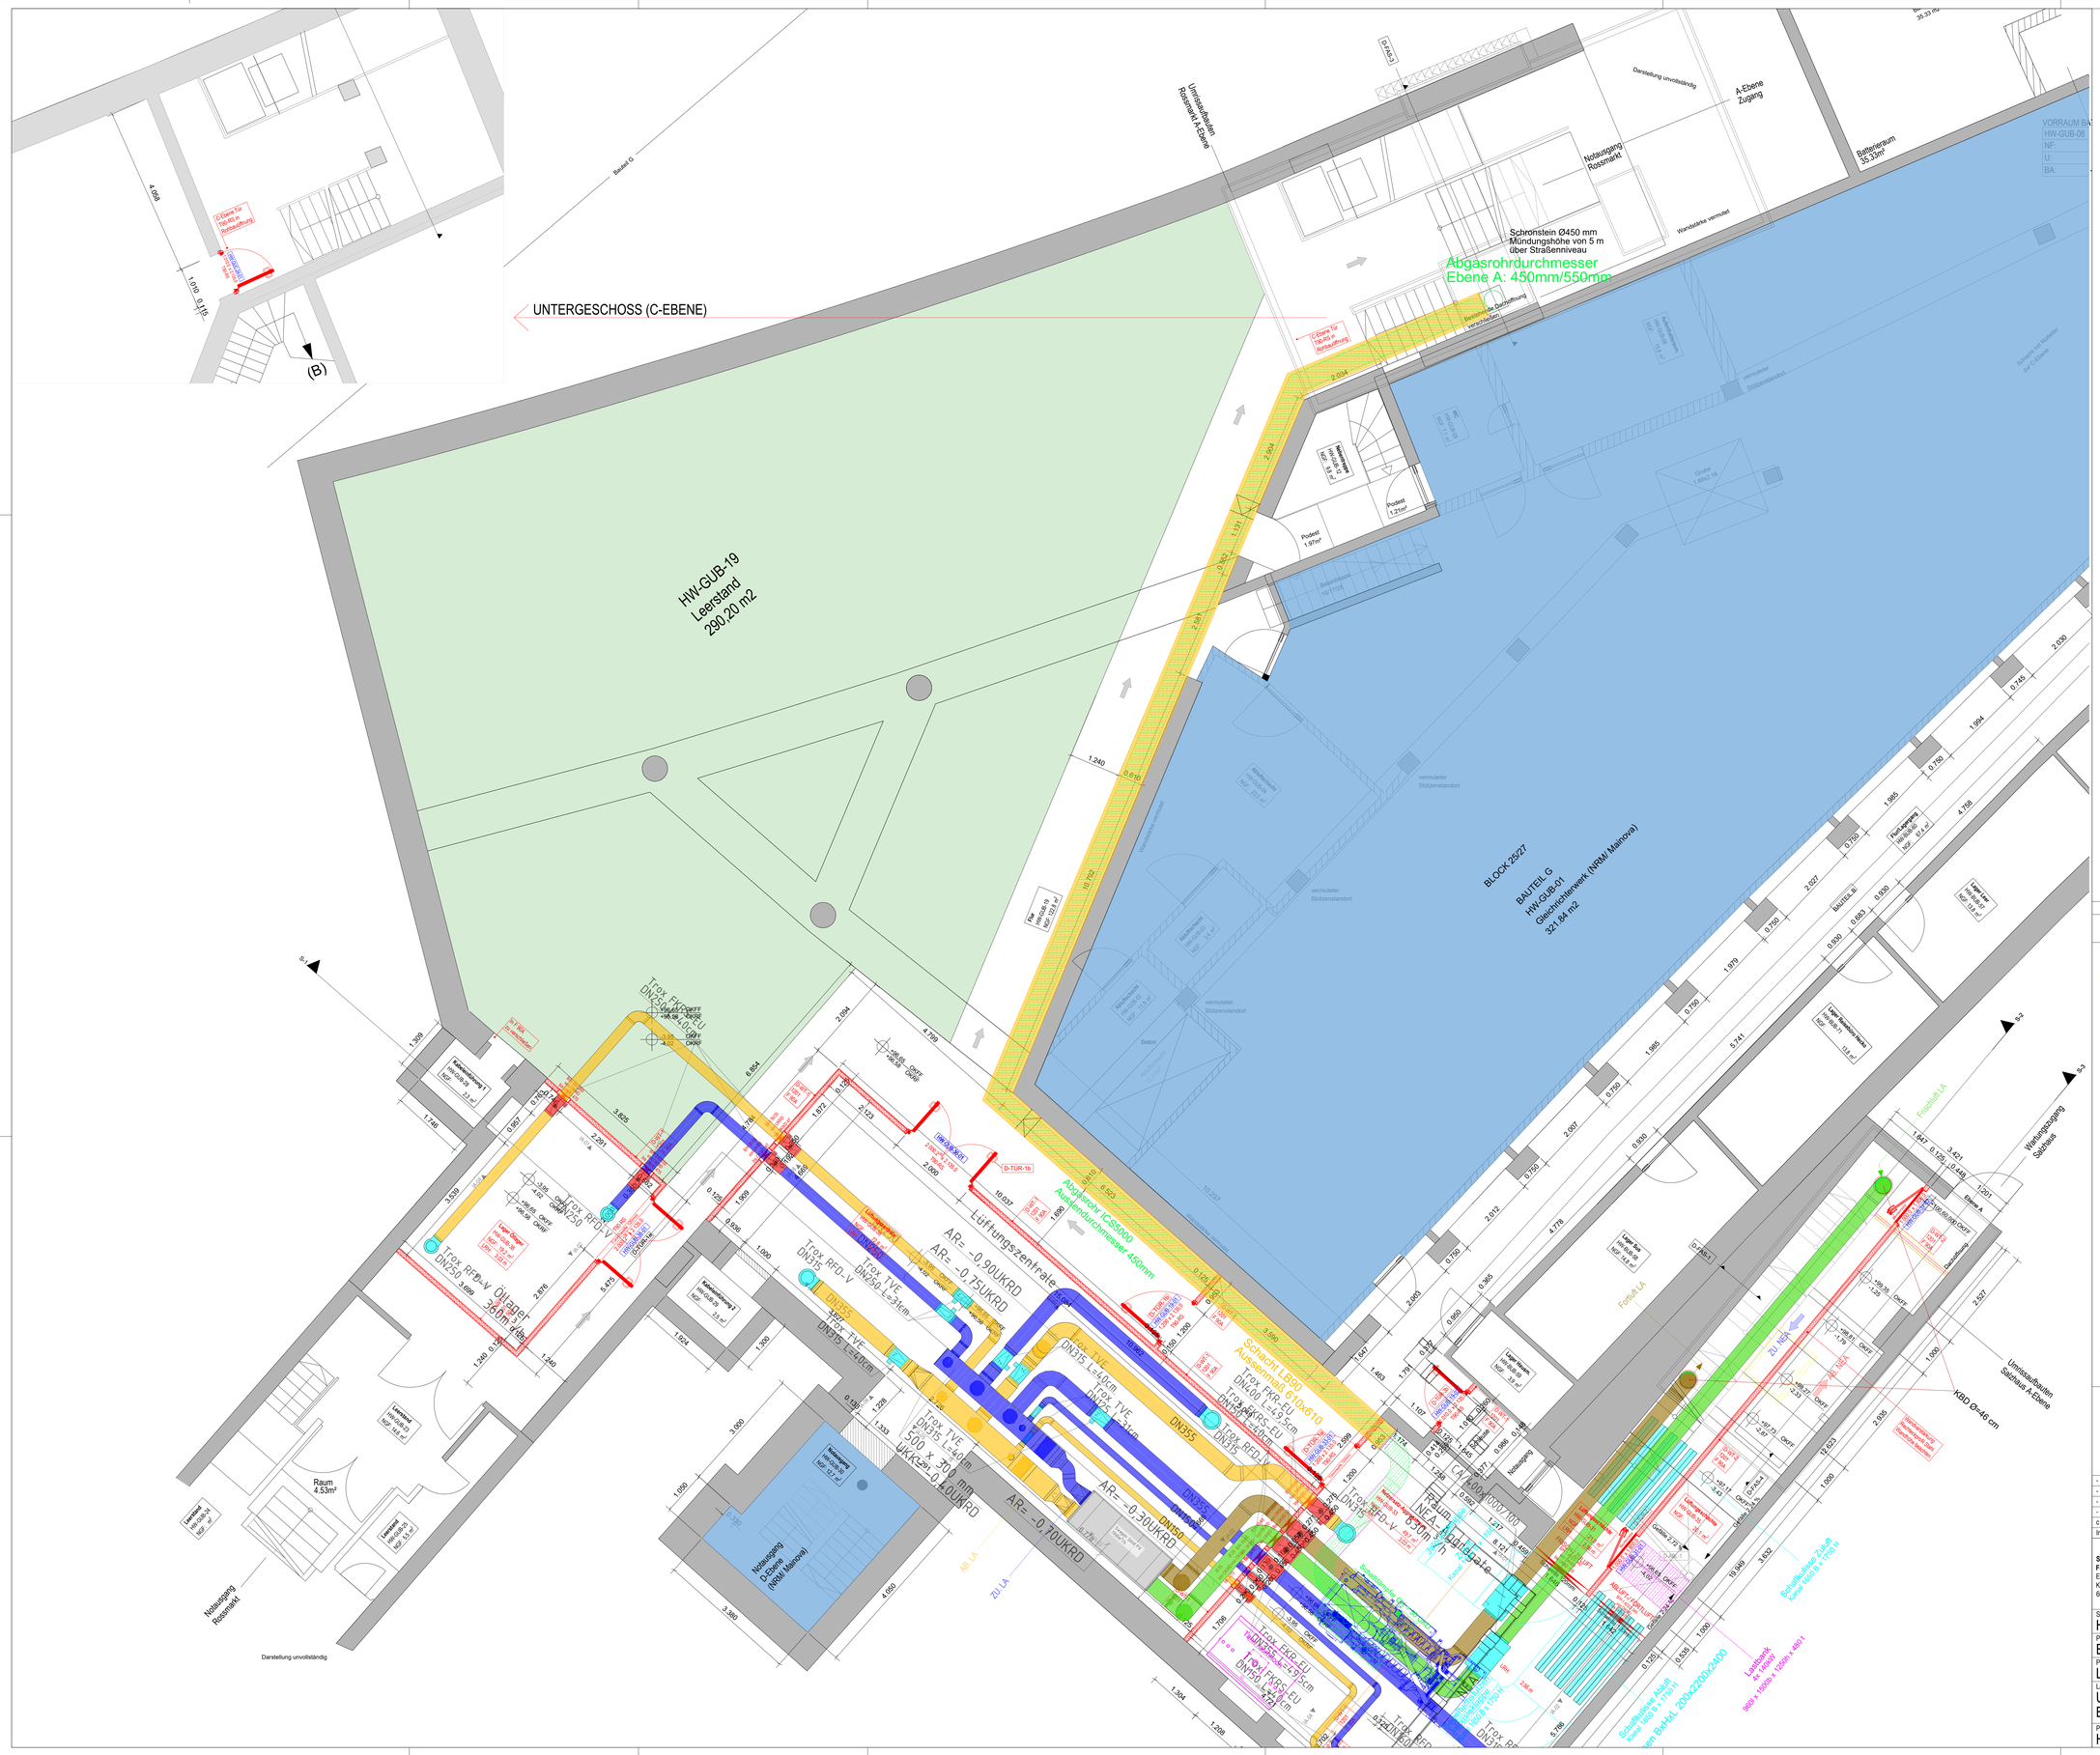

Legende

SCHRAFFUREN

- Bestand
- Abbruch
- Neubau
- Mauerwerk
- Stahlbeton
- WU-Beton
- Stahlbeton-Fertigteil
- Wärmedämmung
- Leichtwand (Gipskarton)
- Gipskartonwände Aquapanel
- abgehängte OK-Decke
- DD Deckendurchbruch
- FD Fußbodendurchbruch
- WD Wanddurchbruch
- WS Wandschlitz
- Revisionsrahmen
- Bodentank

ABKÜRZUNGEN

AF	Arbeitsfuge
AS	Ankerschiene
BE	Bodeneinlauf
BRH	Brüstungshöhe von OKFF bis OK Rohbrüstung
DD	Deckendurchbruch
DF	Dehnfuge
DVS	Deckenversprung
F	Feuerlöscheinrichtung
FR	Futterrohr
L	Lüftung
OKBF	Oberkante Bodenplatte
OKFF	Oberkante Fertigfußboden
OKRF	Oberkante Rohfußboden
RA	Ringanker
RL	Rollladen
RR	Regenfallrohr
RRM	Rohbaurichtmaß
UKBF	Unterkante Bodenplatte
UKF	Unterkante Fundament
UKRD	Unterkante Rohdecke
UV	Unterverteilung
UZ	Unterzug
ÜZ	Überzug
VK	Vorderkante
VKR	Vorderkante Roh
VKF	Vorderkante Fertig
WF	Wandfuge
WWB	Warmwasserbereiter

MATERIALIEN

BET	Beton
EST	Estrich
FL	Fliesen
FUG	Fugenglättstrich
G	Gipskarton
GL	Glas
GK	Gurtkasten
HO	Holz
KU	Kunststoff
LINO	Linoleum
ME	Metall
NST	Naturstein
PARK	Parkett
PU	Putz
TPU	Trockenputz
SP	Spachtelung
WDP	Wärmedämmputz
SI	Sichtbeton
SM	Sichtmauerwerk
ST	Stahl
TEP	Teppich
WE	Werksteinen

RAUMSTEMPEL

Raumbezeichnung
Raumnummer
(Nutzungsbereich - Geschoss - fortl. Nr. z.B. BÜ-01-07)

FB: Fußbodenbelag
WM: Wandmaterial
DB: Deckenbelag
NGF: Nettogrundfläche
RU: Raumumfang
ü. Rfbüchte Raumhöhe

Legende Nutzungsbereiche:
ER: Erschließung
TE: Technikflächen
Ki: Kindertagesstätte
KE: Kochen/Essen
BÜ: Büro
SE: Seminarbereich
HO: Hotel
FI: Fitness
LA: Lager

ÄNDERUNG ZUM LETZTEN PLANSTAND

FACHPLANERISCH ABZUSTIMMEN

HÖHENKOTE IM GRUNDRISS

±0,00 OKFF
-0,10 OKRF

HÖHENKOTE IN SCHNITT UND ANSICHT

±0,00 OKFF
-0,10 OKRF

TÜREN

Brandschutzanforderung
(Kurzn. Fett)

T30-RS
Nutzungsbereich, Geschoss, fortl. Nr.

T 30 = Feuerhemmend nach DIN 4102
T 90 = Feuerbeständig nach DIN 4102
RS = Rauchschutz nach DIN 18 095
NRA = Natürlicher Rauchabzug
DS = Dicht schließend
GRT = Glasrahmentür
GA = Glasausschnitt
GSF = Glasseitenfeld

PLAN-NR.:
gemäß VGF CAD-Richtlinien

Die Angaben der Fachingenieure und des Statikers sind zu Beachten ! Bauschein und Statik müssen bei Ausführung vorliegen !

Alle Maße sind vor der Ausführung zu prüfen, soweit erforderlich örtlich zu messen. Differenzen sind vor der Ausführung mit der Bauüberwachung zu klären. Alle Höhenmaße beziehen sich auf OKFF.

Index	Art der Änderung	Datum	Verfasser
-	-	-	-
-	-	-	-
-	-	-	-
-	-	-	-
c	Tür gespiegelt, Raumflächen in m²	15.05.2025	LJ

Stadtwerke Verkehrsgesellschaft Frankfurt am Main mbH
Elektrische Anlagen
Kurt-Schumacher-Str. 8
60311 Frankfurt am Main

VGF

Station
Hauptwache

Projekt / Maßnahme
Erneuerung Netzersatzanlage B-Ebene

Planungsphase	Liegenschaft	Grundstrecke	Los
LPH 5	-	-	-

Lagebezeichnung			
UNTERGESCHOSS (B-EBENE) b Bauteil G	Erstelt (Datum Name)	19.06.2026	NE
	Anlage -	Maßstab	1:50
	Blattnummer 2	Planformat	DIN A0
	Vertraulichkeitsstufe 2	Index	-

Plannummer
HW----_UB_A----_5_ARC_0004gr_d0050