


Anschluss von Grundstücksanschlussleitungen aus Steinzeug an Kanäle aus Steinzeug oder Stahlbeton

Ein Anschlussformstück muss:


1. im Hauptkanal bündig abschließen, planmäßig eventuell vorhandene Kragen des Anschlussystems dürfen einragen
2. mittels kompressiven Dichtrippen eine ausreichende Dichtheit in der Bohrung sicherstellen können
3. über ein Übergangsformstück (Muffe) zur Anschlussleitung verfügen
4. Dimensionierung:
 - DN 150 bei Hauptkanälen DN 300
 - DN 150 und DN 200 bei Hauptkanälen $DN\ 400 \leq DN\ 1200$

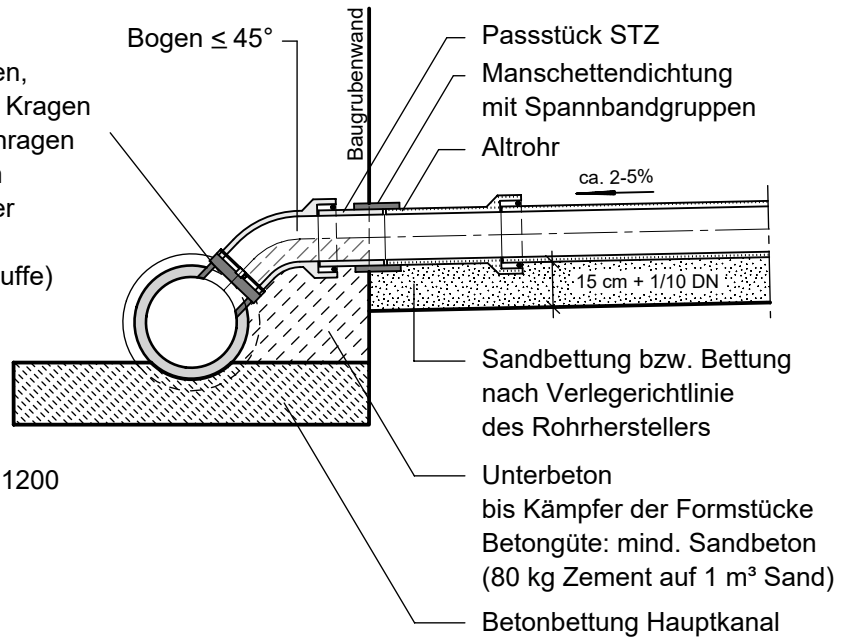

Anschluss von Grundstücksanschlussleitungen aus Polypropylen und Polyethylen an Kanäle aus Steinzeug oder Stahlbeton

Ein Anschlussformstück muss:

1. im Hauptkanal bündig abschließen, planmäßig eventuell vorhandene Kragen des Anschlussystems dürfen einragen
2. mittels kompressiven Dichtrippen eine ausreichende Dichtheit in der Bohrung sicherstellen können
3. über ein Übergangsformstück (Muffe) zur Anschlussleitung verfügen
4. Dimensionierung:
 - OD 160 bei Hauptkanälen DN 300
 - OD 160 und OD 200 bei Hauptkanälen $DN\ 400 \leq DN\ 1200$

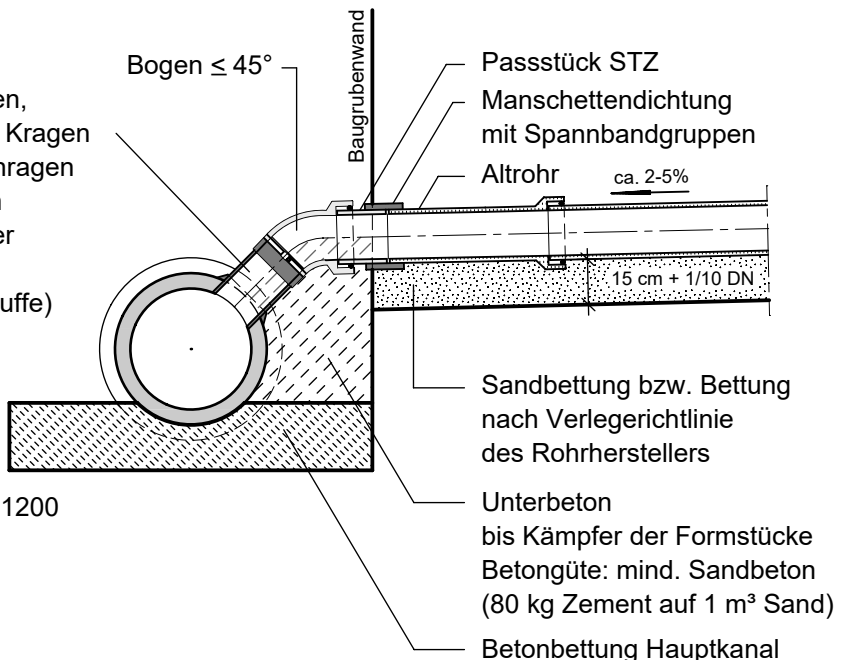

Stadtentwässerung
und Umweltanalytik
Nürnberg

Nürnberg, den 10.11.2020
Werkbereich Stadtentwässerung
Abwasserableitung

i.A. **gez. Nachtmann**

Plannummer:

R- 413 - 2

Status - Plannr. - Änd.-Nr.

Maßstab:

M 1:25

Plotdatum: 11.11.2020

**Wiederanschluss
von Grundstücksanschlussleitungen an
dickwandige Kanäle DN 300 bis DN 1200**