
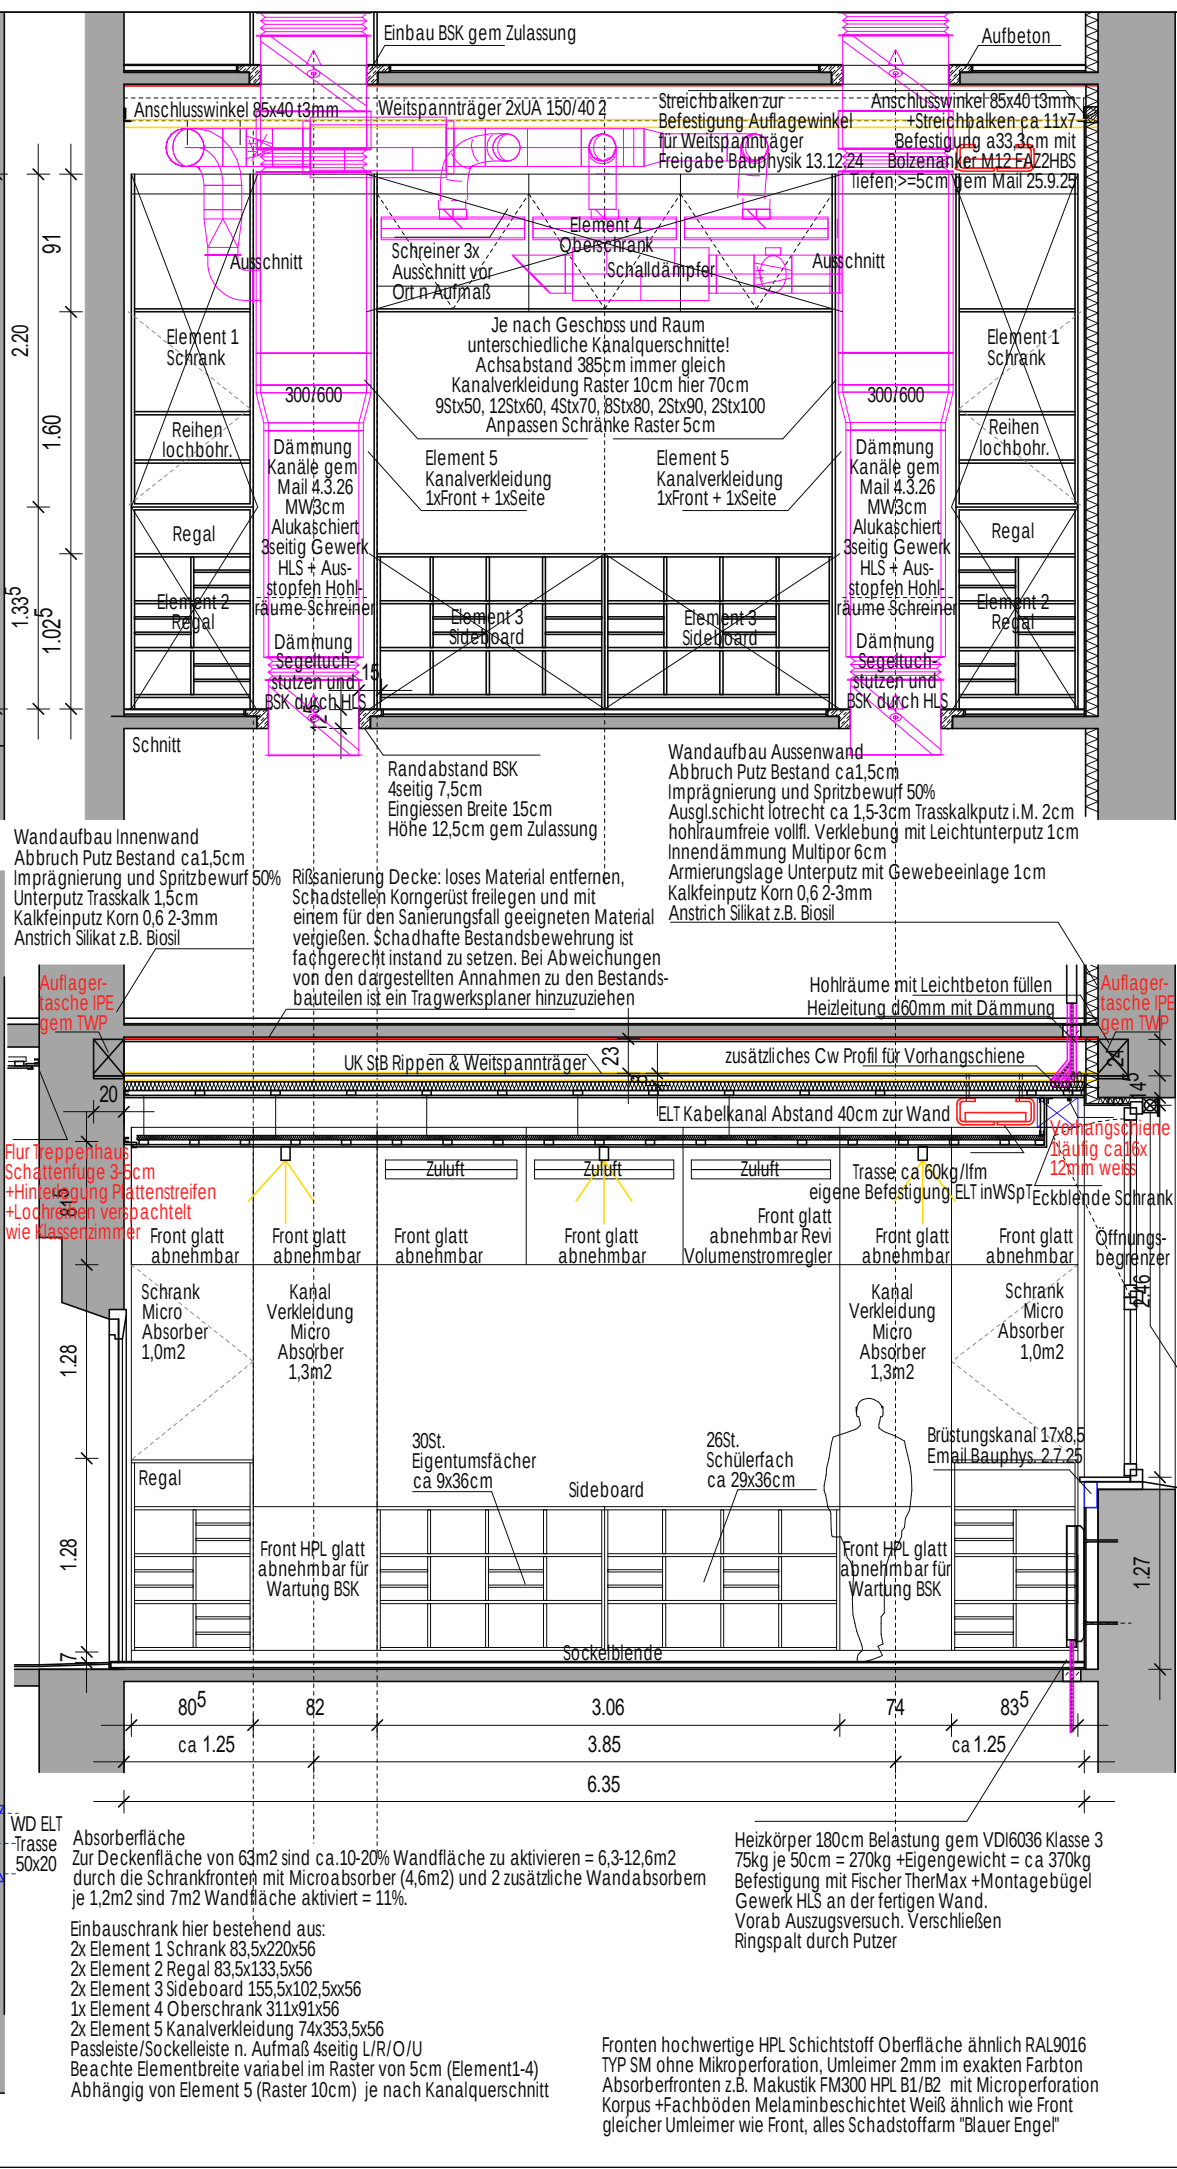


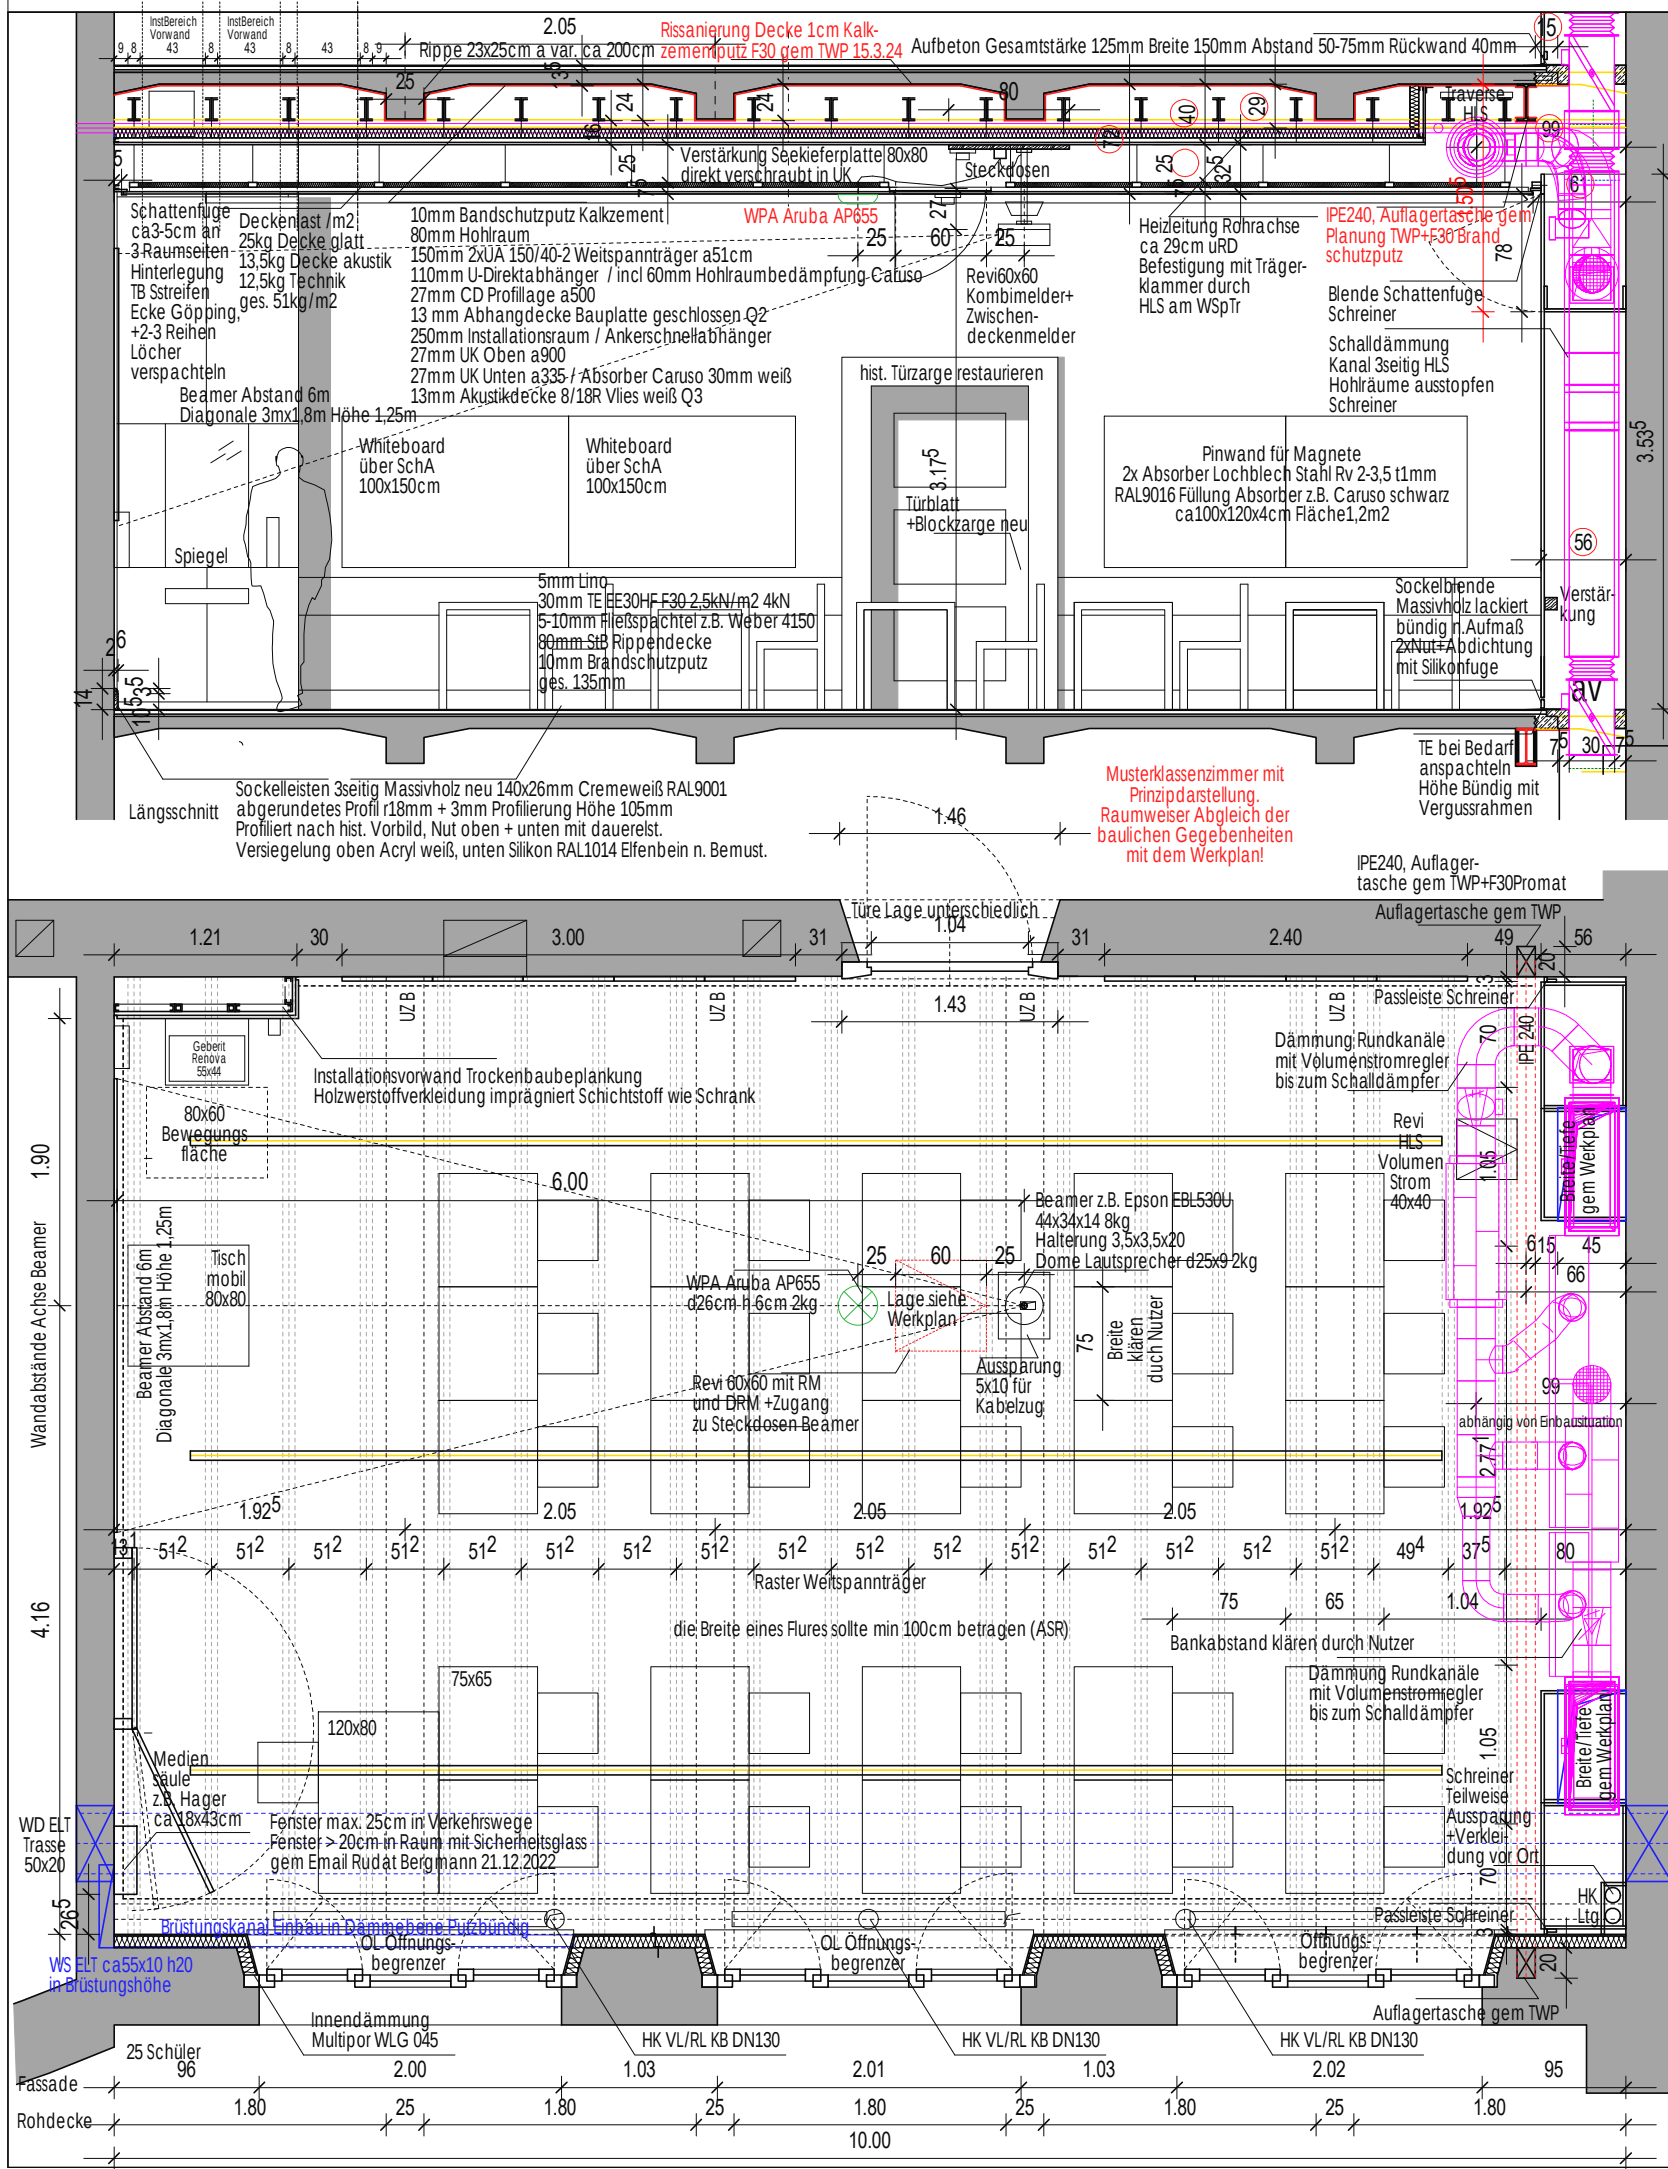

BAUVORHABEN UHS SANIERUNG / UMBAU UHLANDSCHULE NÜRNBERG UHLANDSTR. 33 90408 NÜRNBERG	PLANVERFASSEN	PLANINHALT Detail Ausbau AU 01 Musterklassenzimmer Regelgeschoss	PLANNUMMER UHS_260513_AGB_05_DE_XX_AU_001_01_F	
			MASSTAB 1/50	INDEX 1