


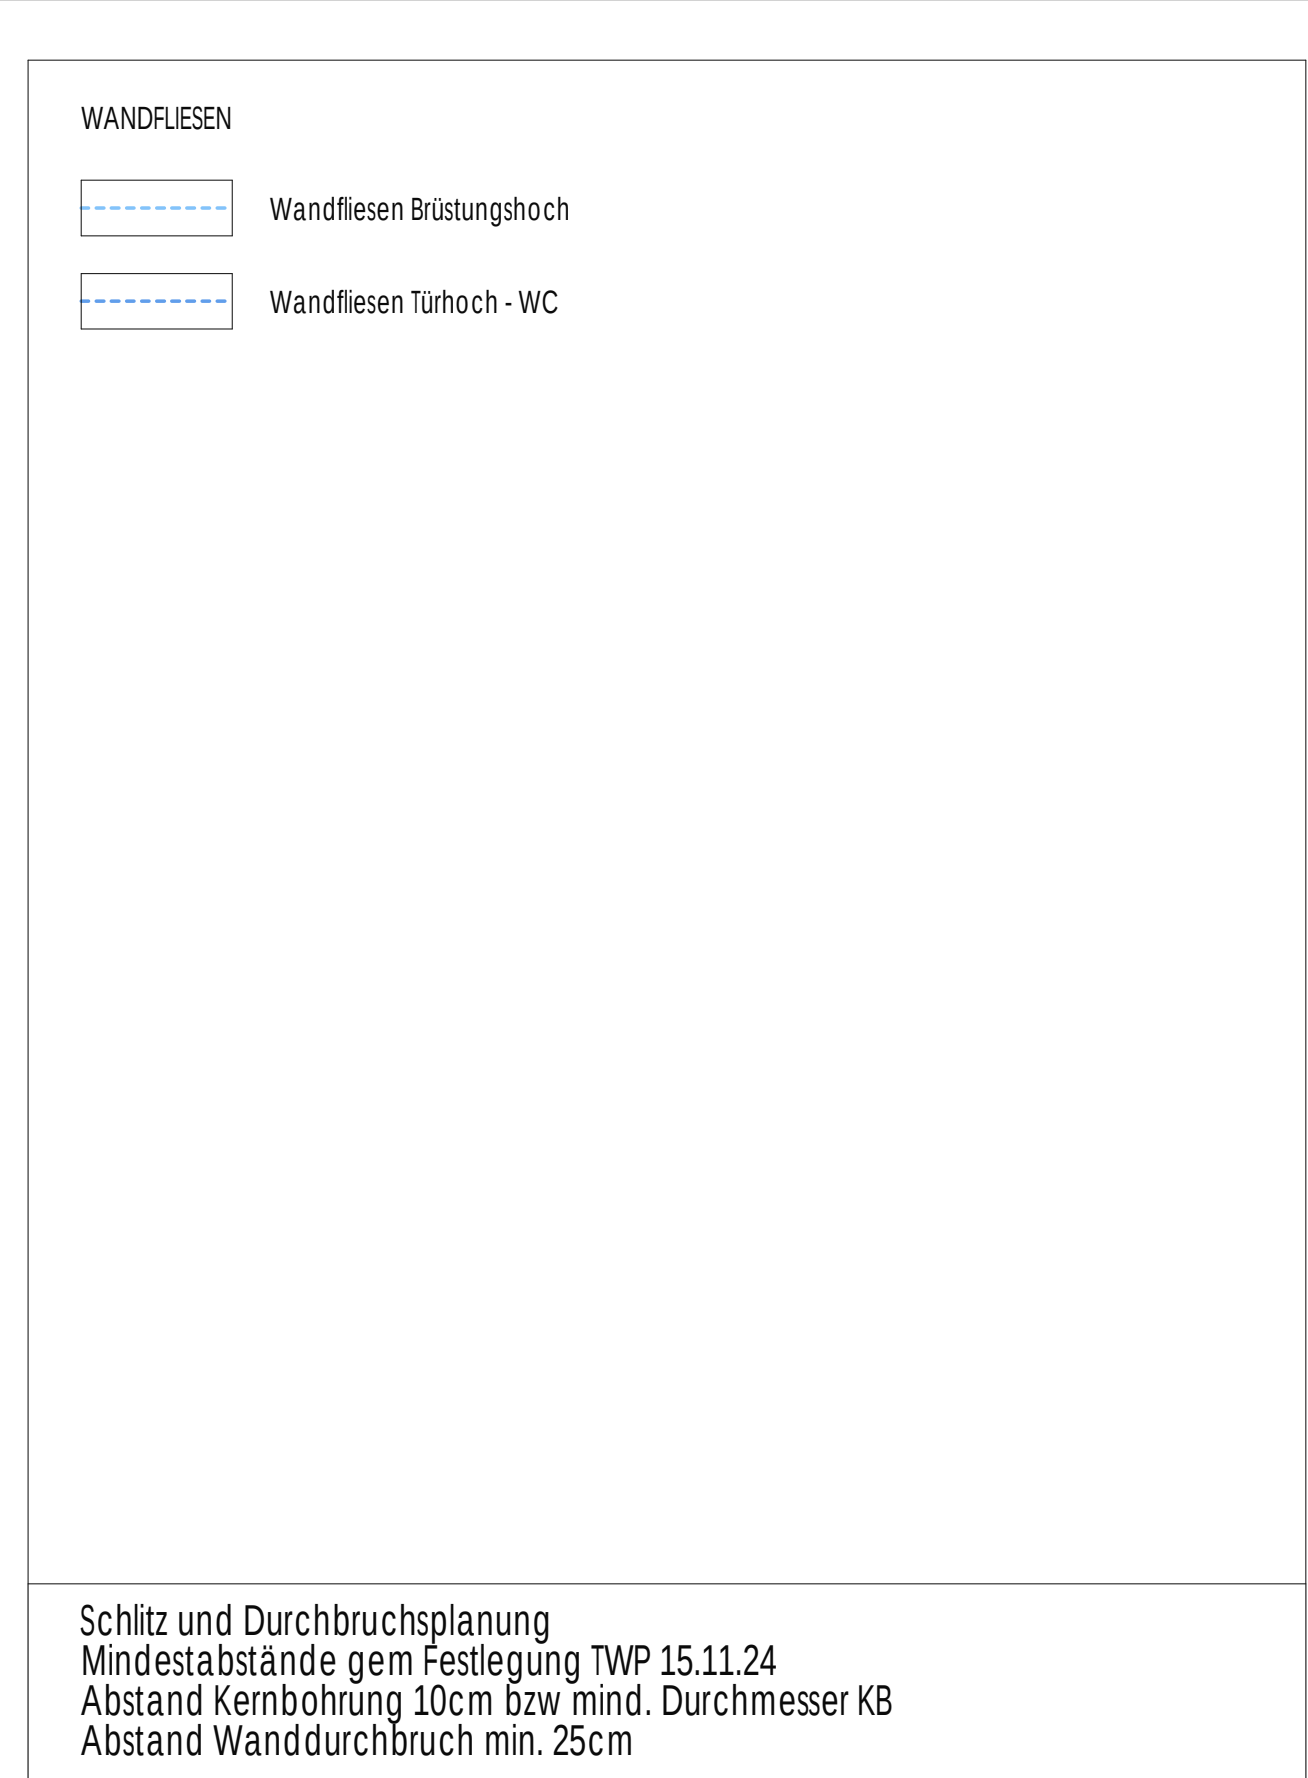

PLANZEICHEN		ABBRUCH	
	STAHLBETON, ORTBETON		ABBRUCH TRAGENDE ELEMENTE
	BETON, FERTIGTEILE		DA DECKENAUSSPARUNG
	BETON UNBEWEHRT, ESTRICH		DD DECKENDURCHBRUCH
	MALERWERK		FBA FUSSBOGENAUSSPARUNG
	TROCKENBAU		FBD FUSSBOGENDURCHBRUCH
	TROCKENBAU		WD WANDDURCHBRUCH
	BESTAND		WS WANDSCHLITZ
	GRUNDLEITUNG		KB KERNDURCHBOHRUNG
	GRUNDLEITUNG		DKB DECKENDURCHBOHRUNG

PLANFORMAT 150.5/84.0	PLANNUMMER UHS 250603 AGB 05 GR U1 WE 009 10 V
-----------------------	--

FÜR DAS BAUVORHABEN

GRUNDSTÜCKSEIGENTÜMER STADT NÜRNBERG, LIEGENSCHAFTSAMT
HAUPTBLATT 2

		
--	--	--

PLANFREIGABE BAUHERR/GEMEINDE	PLANFREIGABE ARCHITEKT
-------------------------------	------------------------

FREIGEgeben AM _____ FREIGEgeben AM _____
 DURCH _____ DURCH _____