
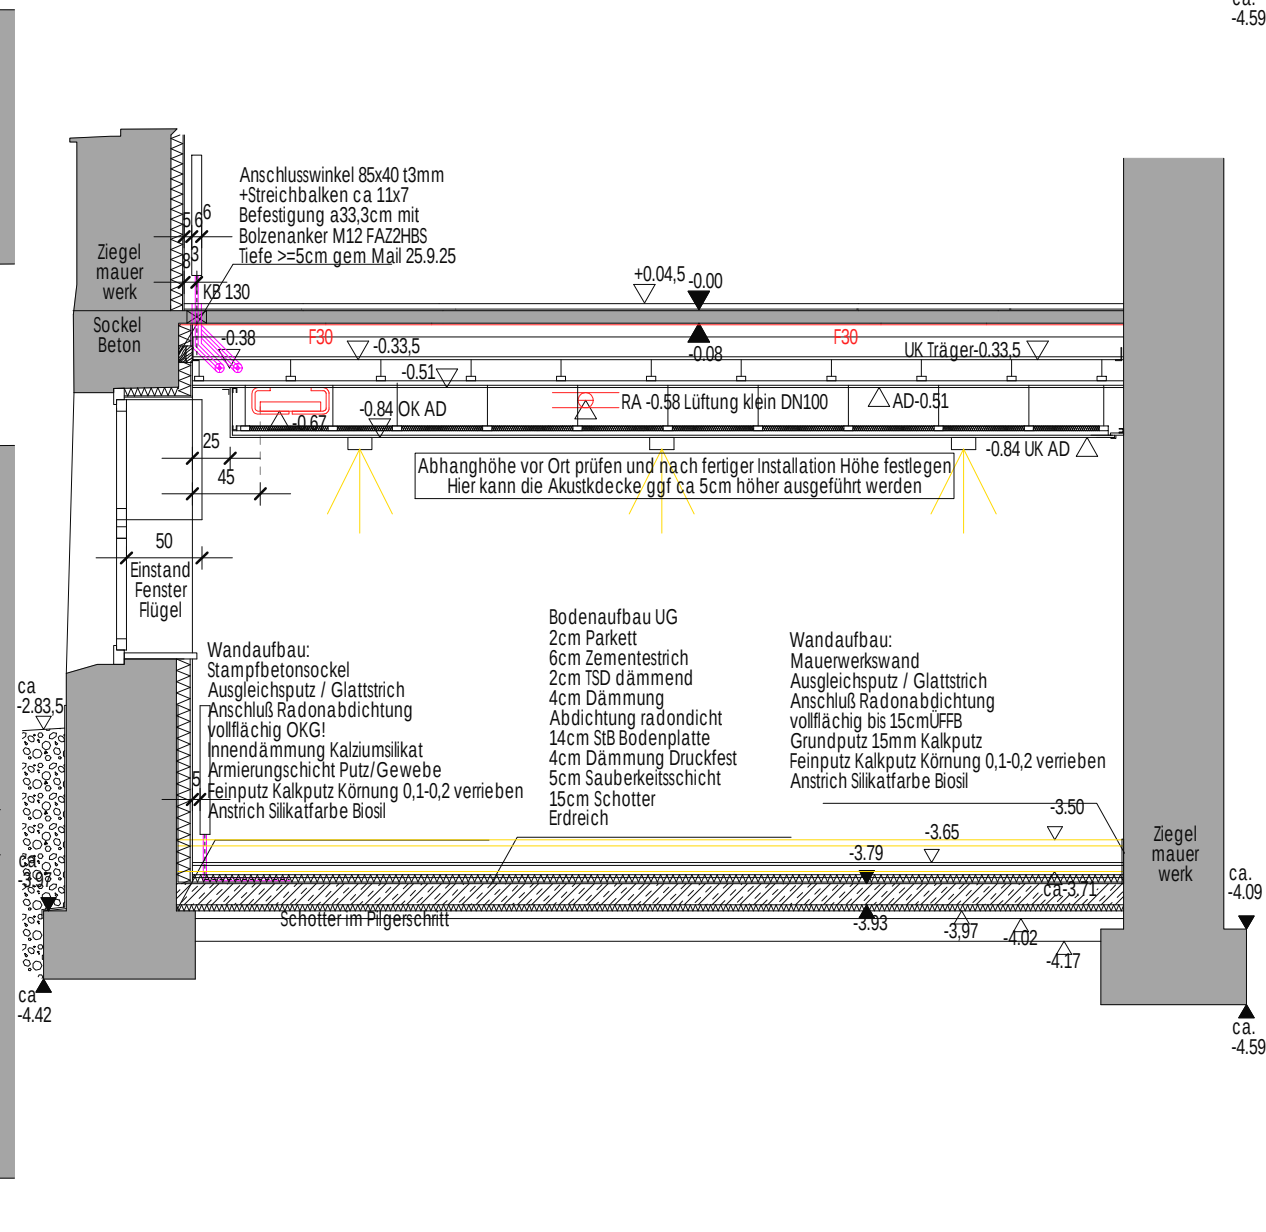
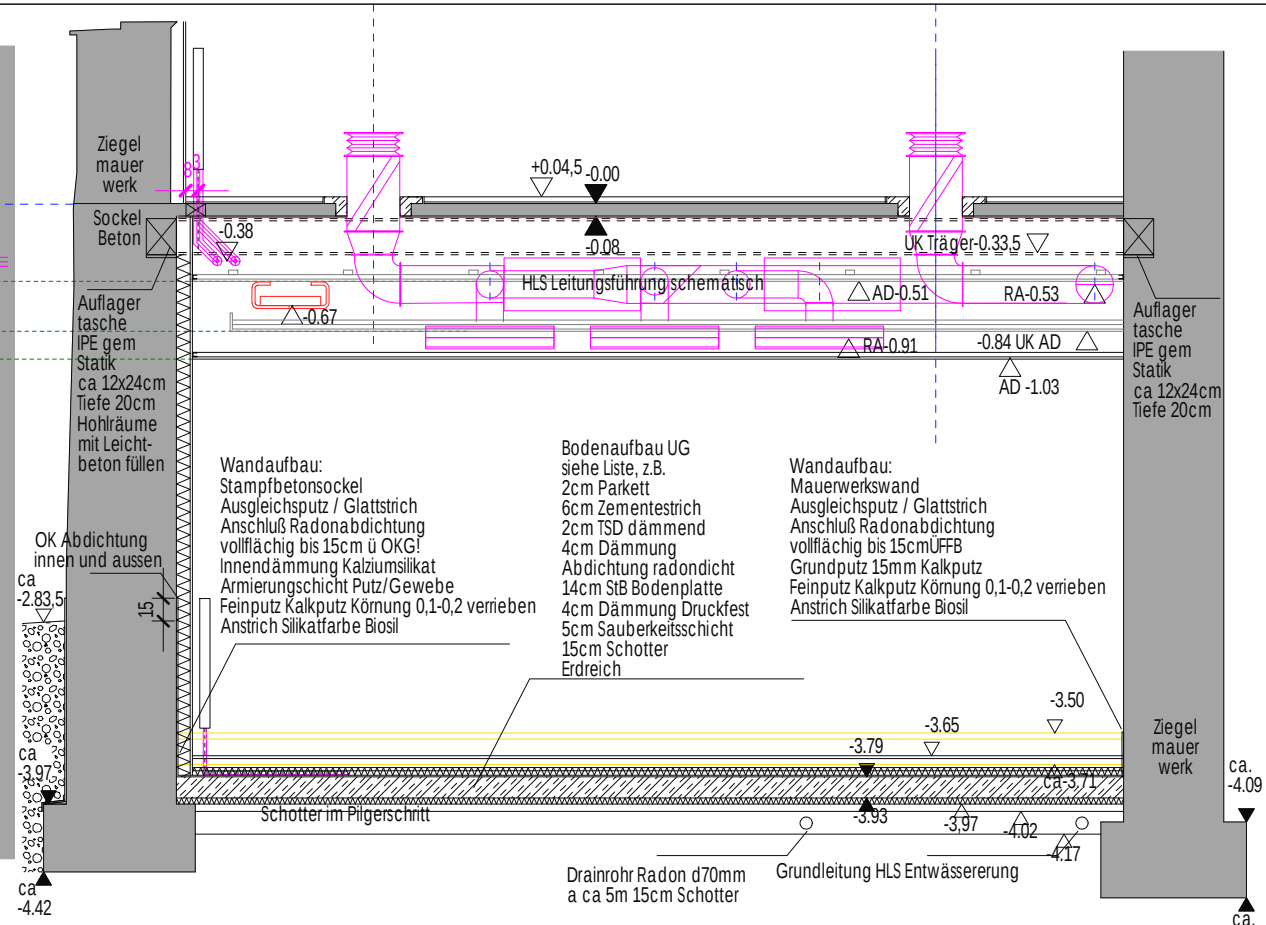


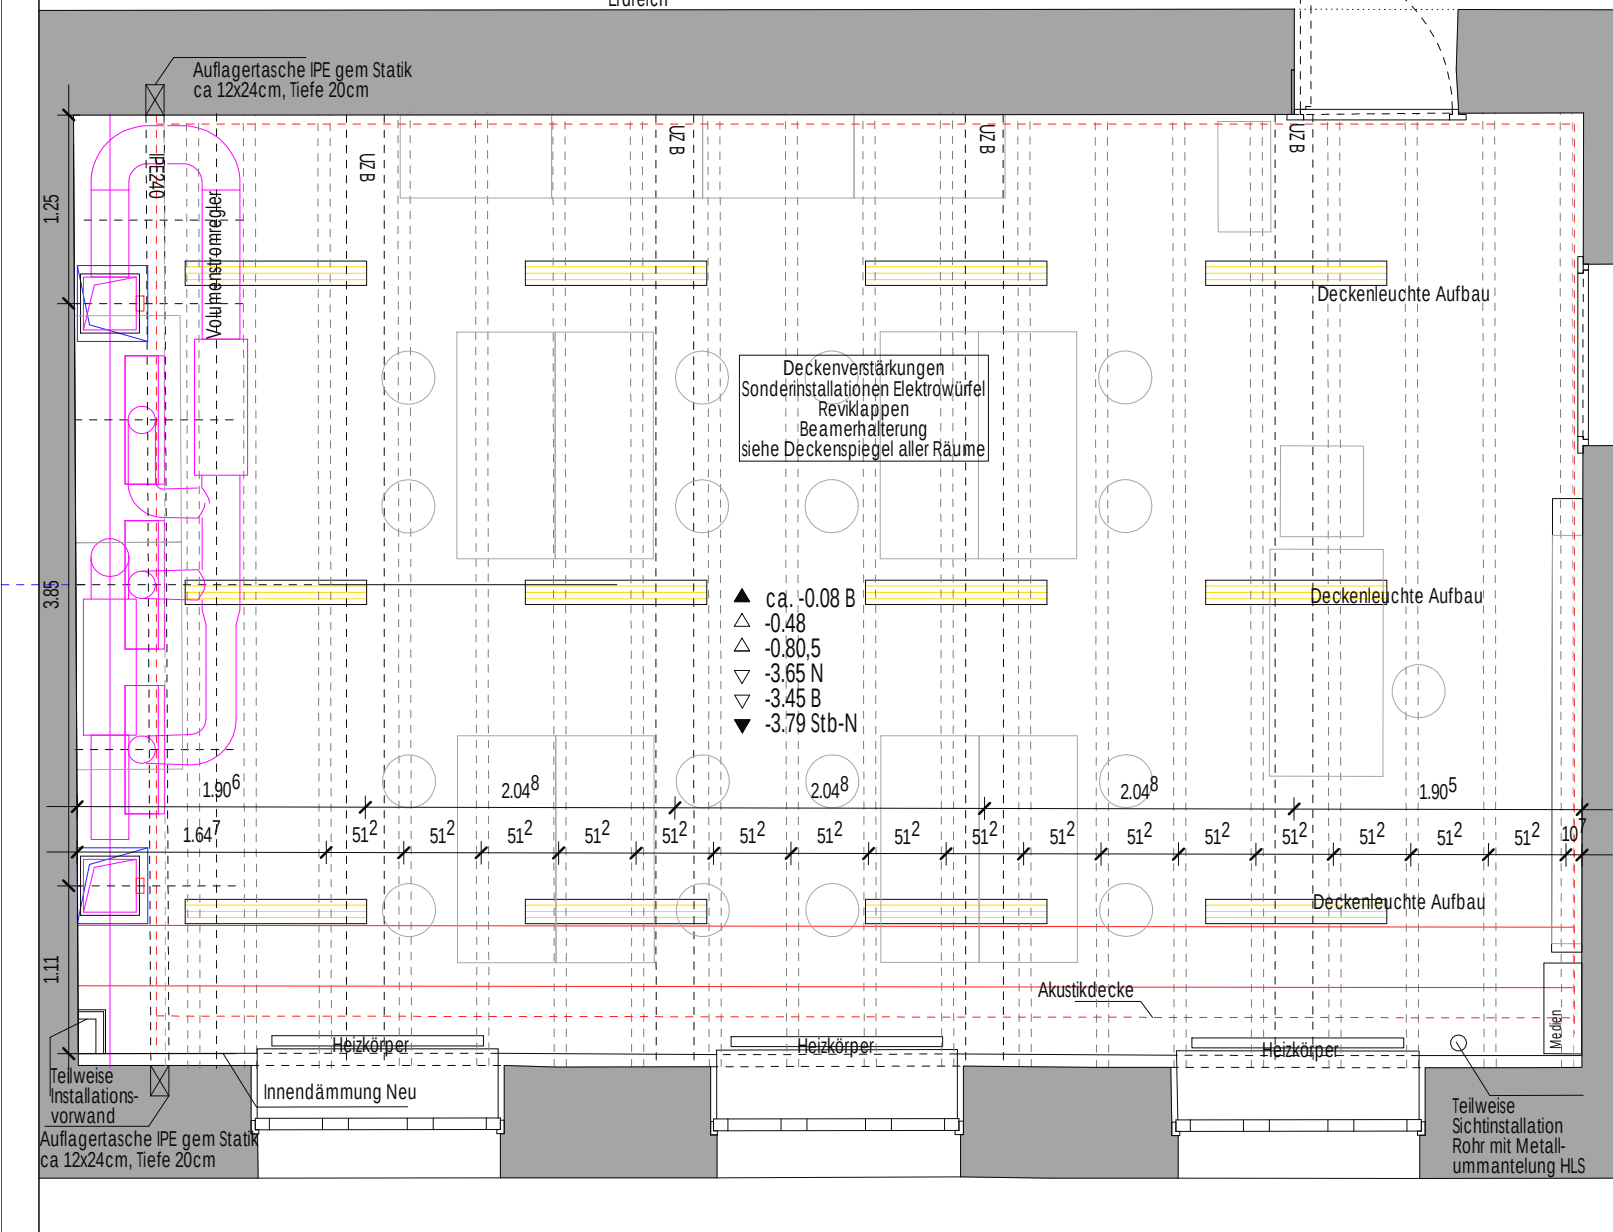

BAUVORHABEN UHS SANIERUNG / UMBAU UHLANDSCHULE NÜRNBERG UHLANDSTR. 33 90408 NÜRNBERG	PLANVERFASSER	PLANINHALT Detail Ausbau AU 03 Musterklassenzimmer Untergeschoss	<table><tr><td>PLANNUMMER UHS_251022_AGB_05_DE_XX_AU_003_03_V</td><td>INDEX VZ3</td></tr><tr><td>MASSSTAB 1/50</td><td></td></tr></table>	PLANNUMMER UHS_251022_AGB_05_DE_XX_AU_003_03_V	INDEX VZ3	MASSSTAB 1/50	
PLANNUMMER UHS_251022_AGB_05_DE_XX_AU_003_03_V	INDEX VZ3						
MASSSTAB 1/50							