
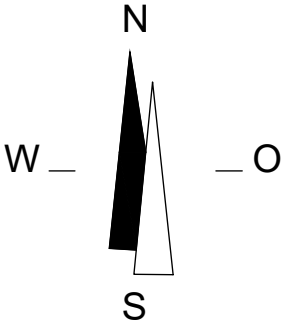


Lageplan

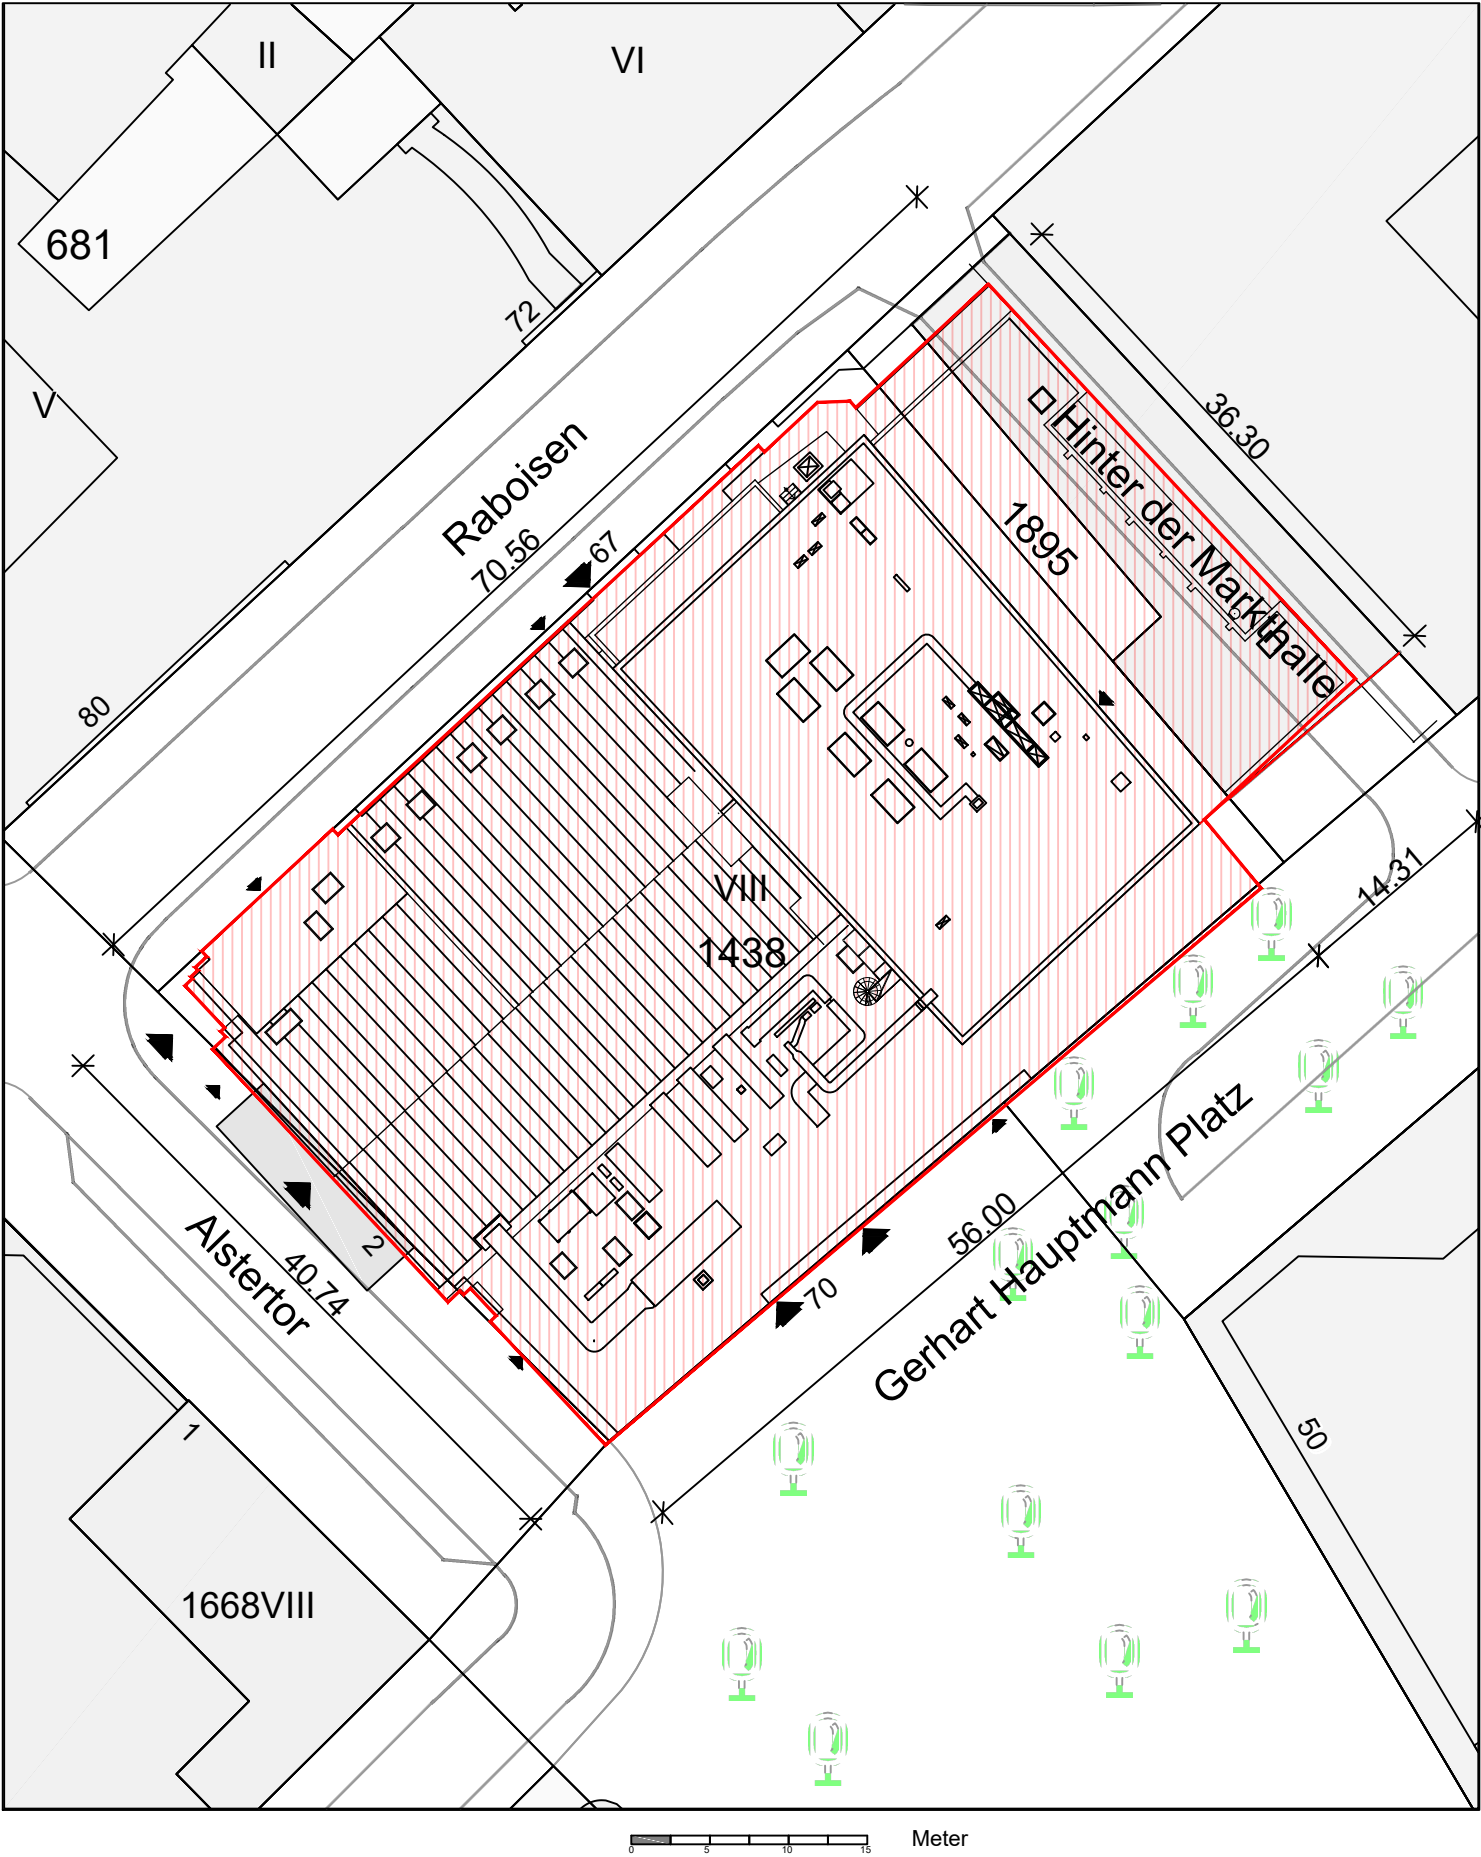

Legende	
	Gebäude
	Vordach, Haupteingang
	Verkehrsflächen / Benachbarte Bebauung
	Eingangspfeile
	Grundstücksgrenze

Alle Maße sind vor Baubeginn vom Auftragnehmer verantwortlich zu überprüfen!
 Eventuelle Unstimmigkeiten sind vor der Ausführung der Arbeiten durch Rücksprache mit der Bauleitung zu klären.
 Schal-, Bewehrungs- und Ausstattungspläne der Fachplaner sind zu beachten.
 Dieser Plan ist nur in Verbindung mit der Statik, dem Brandschutzkonzept und den Haustechnikplänen gültig.
 Unstimmigkeiten mit den Architektenplänen sind mit der Bauleitung zu prüfen.
 Räumliche Bezugslinien sind unabhängig von den Maßangaben einzuhalten und vorrangig.
 Alle Höhenangaben, Tür-, Sturz- und Brüstungshöhen beziehen sich auf OKFF.

INDEX	NAME	DATUM	ÄNDERUNGEN UND ERGÄNZUNGEN

Projekt: **Thalia Theater Hamburg**

Bauherr

Sprinkenhof GmbH
 Burchardstr. 8, 20095 Hamburg
 Tel. 040-33954-336

Verfasser
ARGE

Bauvorhaben

Thalia Theater
 Alstertor 2 / Raboisen 67
 20095 Hamburg

Maßnahme

**Umbau Sanitärräume /
Begleitmaßnahmen Hochbau**

Planbezeichnung

Lageplan

Planungsphase		Ausführungsplanung	
Maßstab	Format	Datum	Planersteller
1:500	A3 420x297	04.03.2026	KLÖ
Projekt: Entwurf: LPH: Planung: Planfestl.: Ebene: R.Nr.: Status:			
Plannummer: THT_030_5_LP_XXX_XX_003_-F			