



Neubau Flächenhohlboden 4.Obergeschoss  
Flur 4.055 + Flur 4.043


Grundriss 4.OG M 1:50

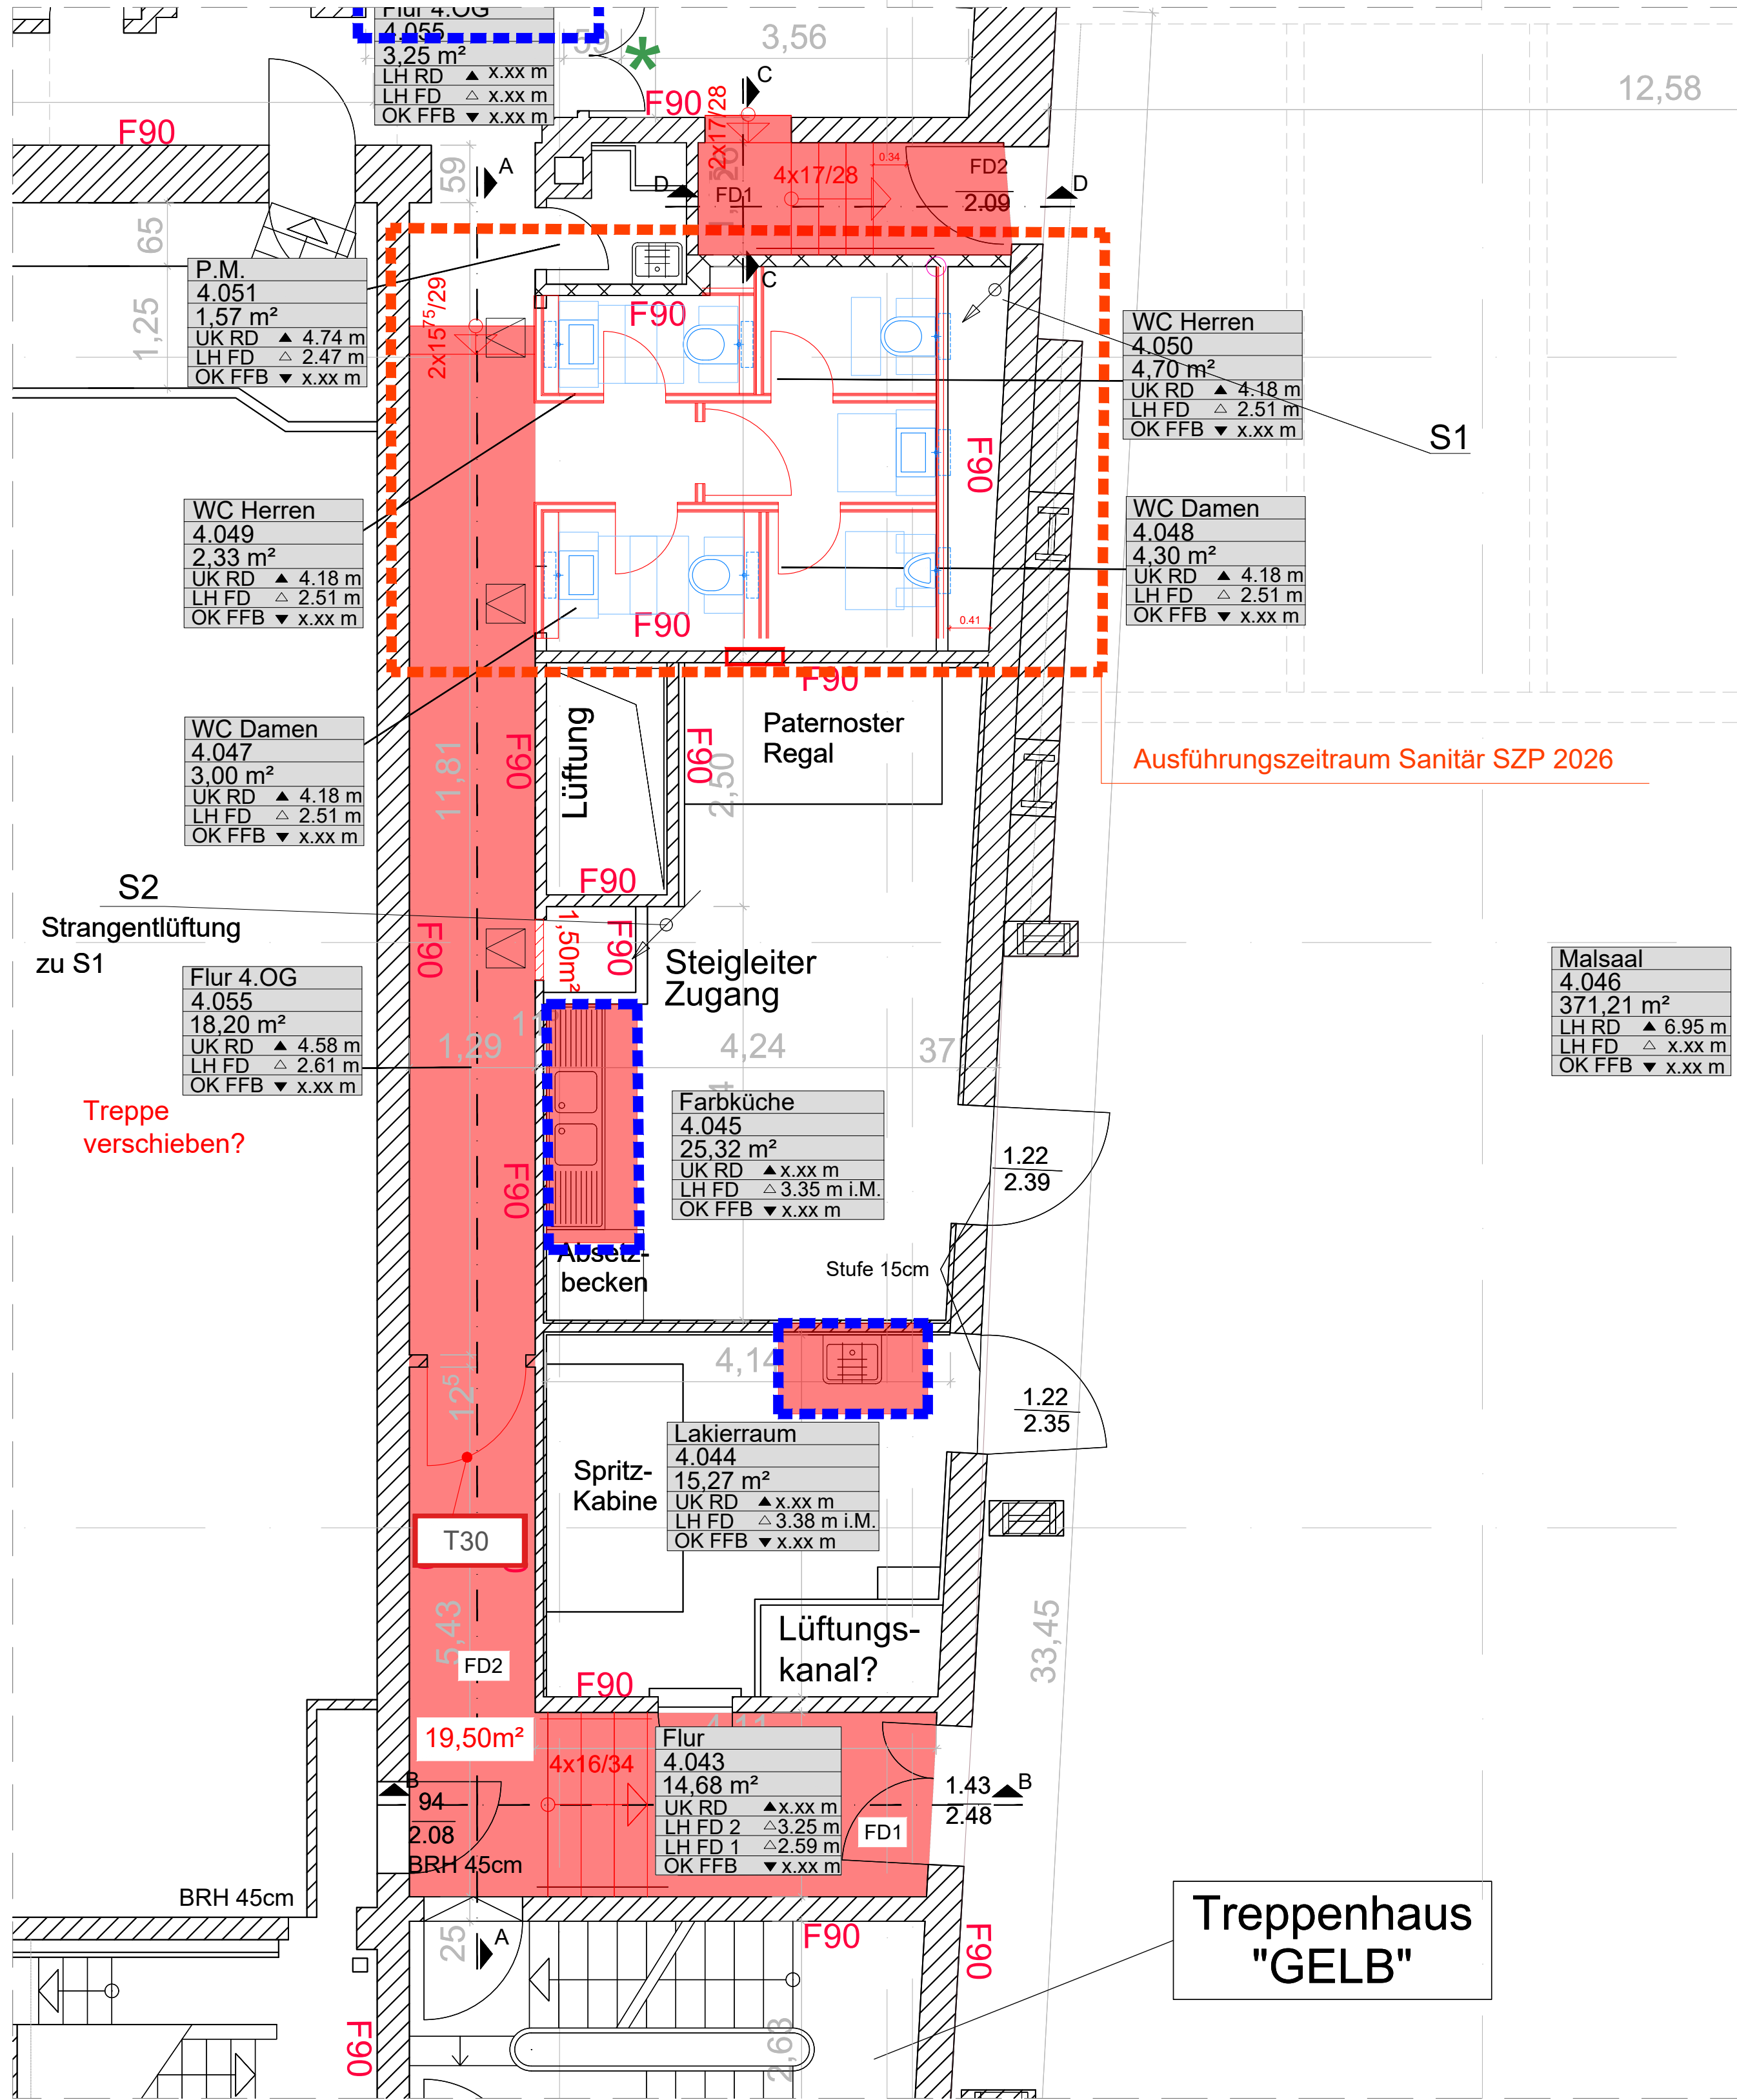


Schnitt A-A , M1:25  
Neubau Flächenhohlboden  
Flur 4.055 und Flur 4.043

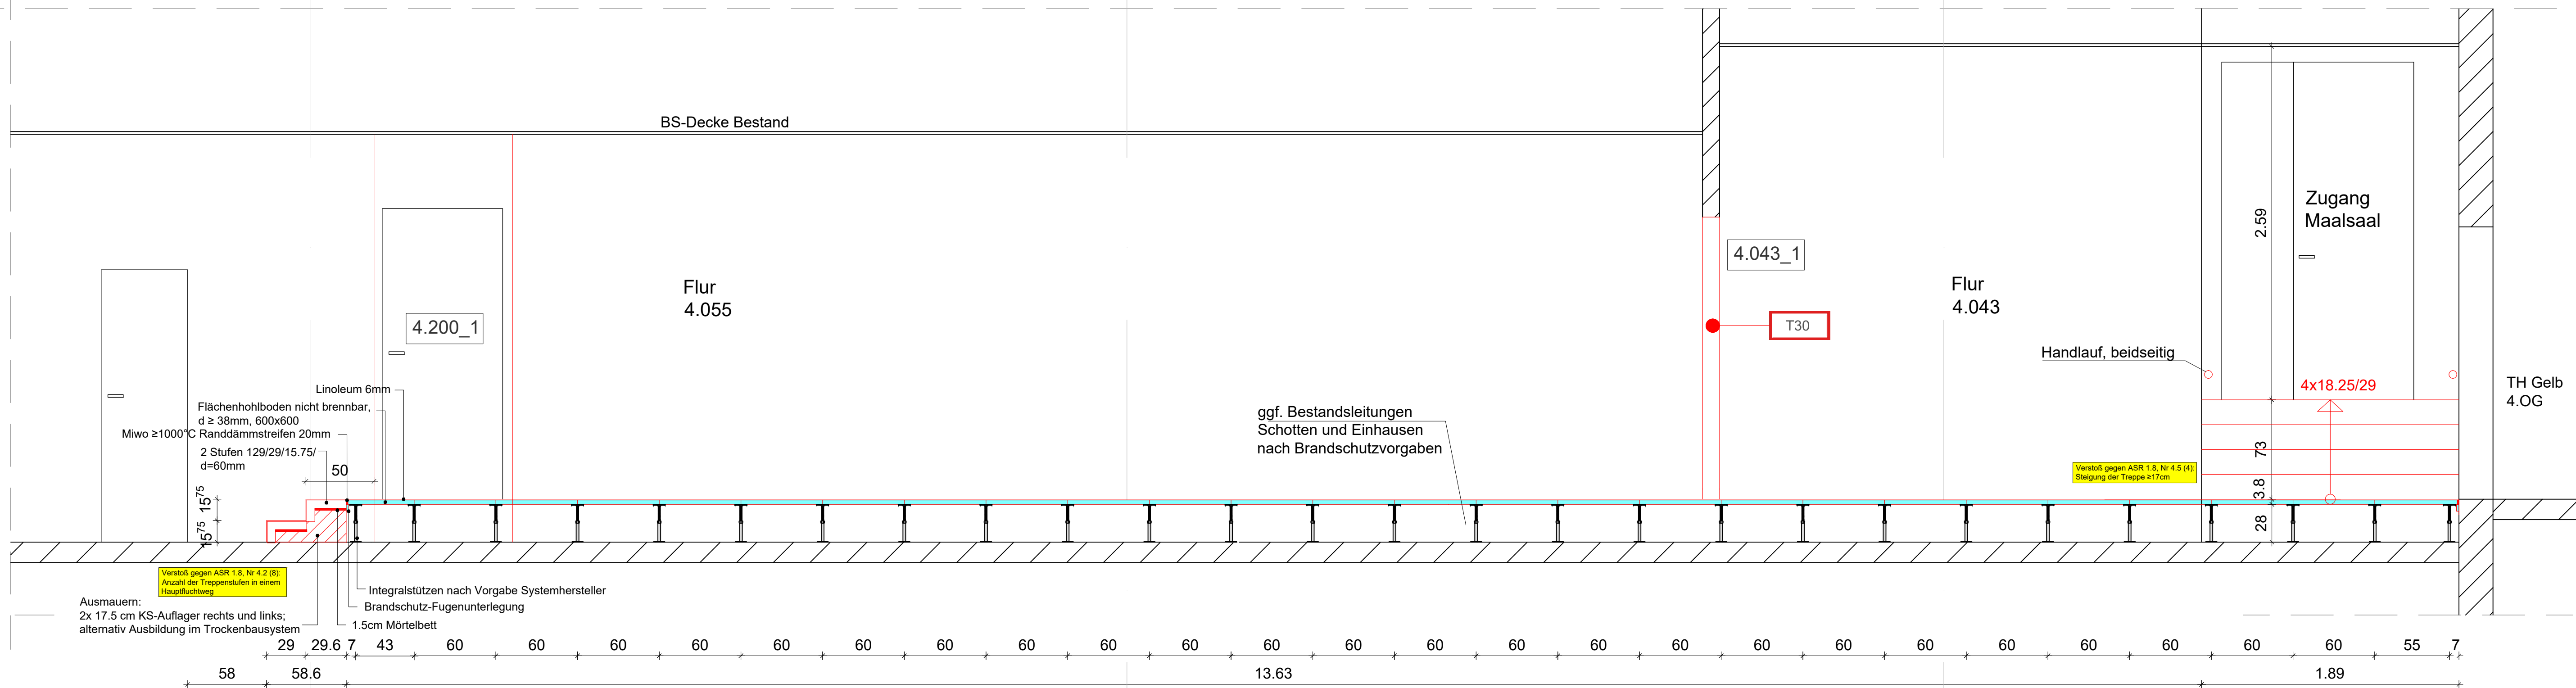


Schnitt C-C, M1:25  
Abbruch Holzdoppelboden  
Flur zum TH Grün 4.052

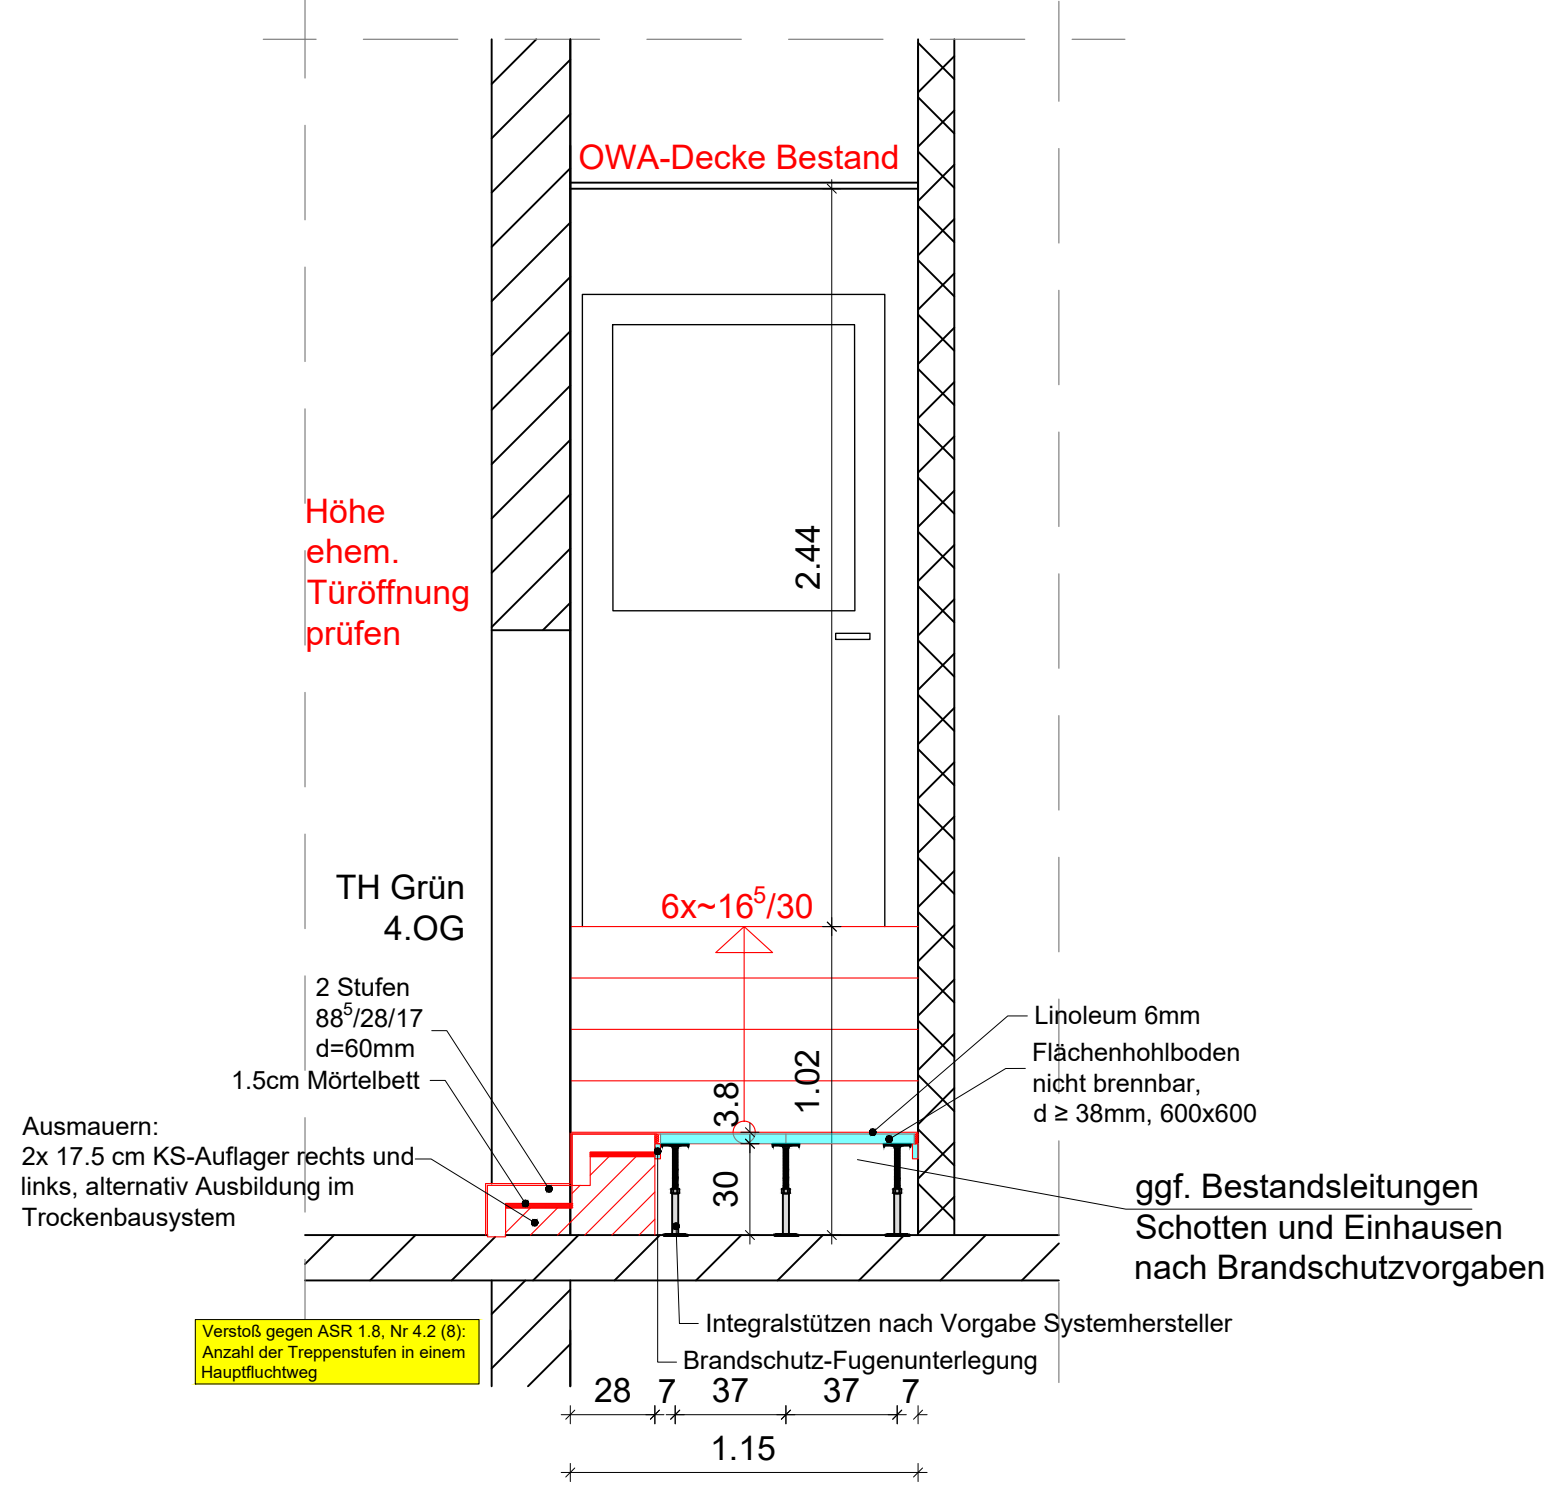

Schnitt B-B , M1:25  
Neubau Flächenhohlboden  
Flur 4.043

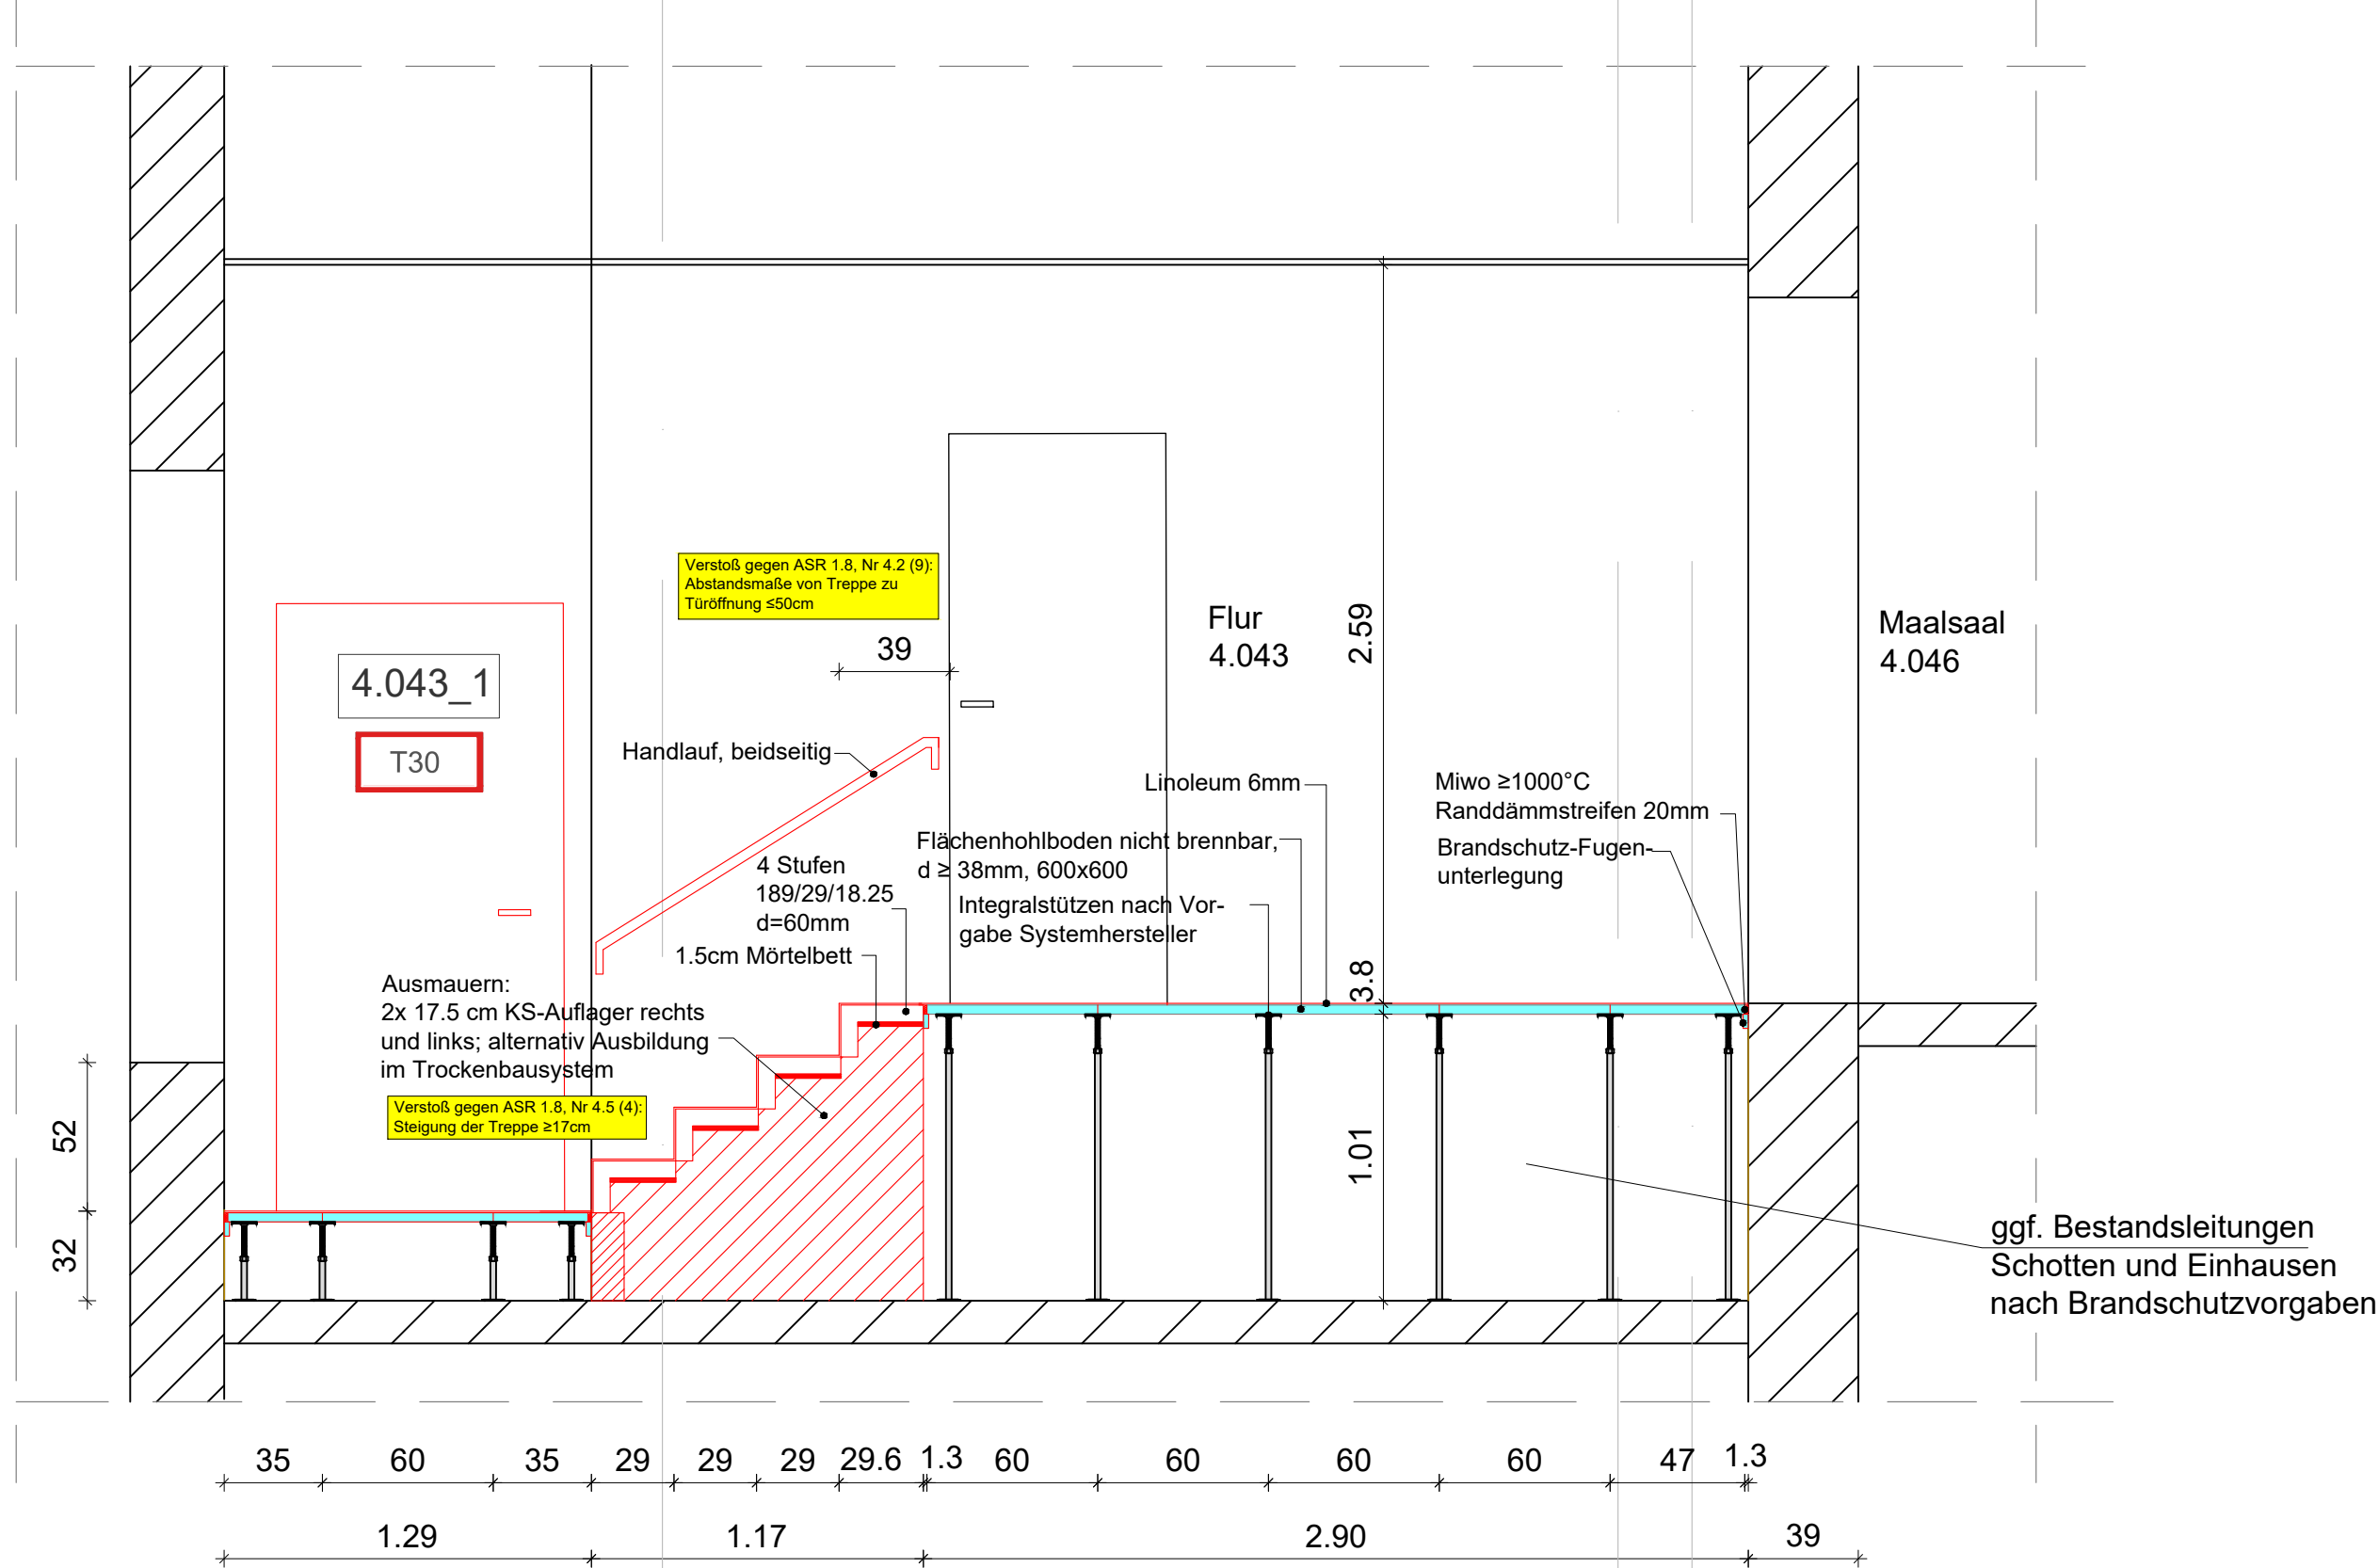

Schnitt D-D , M1:25  
Abbruch Holzdoppelboden  
Flur zum TH Grün 4.052

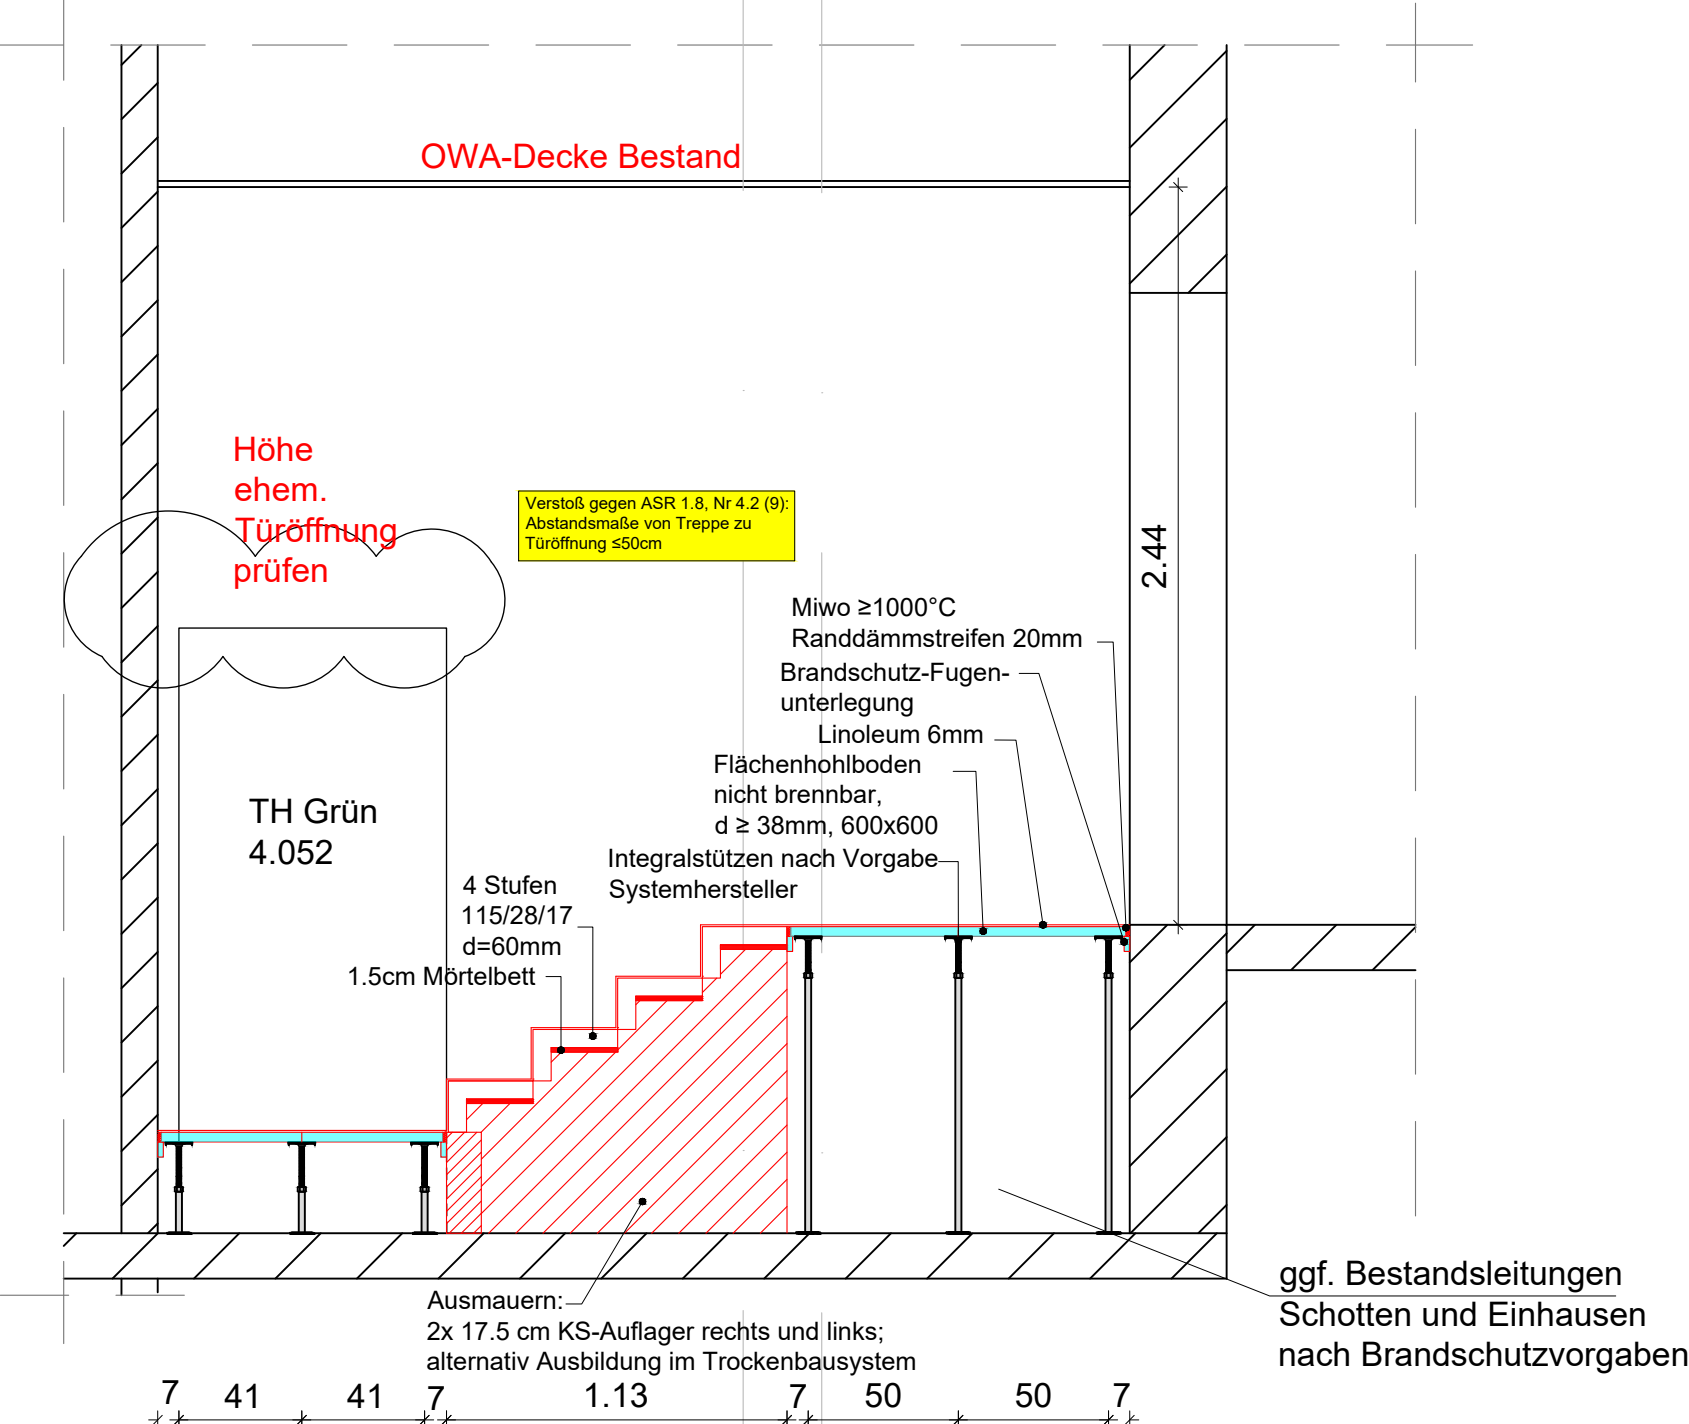

Legende

Neubau

Alle Maße sind vor Baubeginn vom Auftragnehmer verantwortlich zu überprüfen!  
Eventuelle Unstimmigkeiten sind vor der Ausführung der Arbeiten durch Rücksprache mit der Bauleitung zu klären.  
Schul-, Brandverhaltens- und Rettungspläne der Fachpläne sind zu beachten.  
Dieser Plan ist nur in Verbindung mit der Statik, dem Brandschutzkonzept und den Haustechnischen Plänen gültig.  
Unstimmigkeiten mit den Architekturgebieten sind mit der Bauleitung zu prüfen.  
Räumliche Bezüge sind unabhängig von den Maßangaben anzunehmen und vorrangig.  
Alle Höhenangaben, Tür-, Stütz- und Einbauelemente beziehen sich auf OKFF.

INDEX	NAME	DATUM	ÄNDERUNGEN UND ERGÄNZUNGEN
A	KLO	17.04.25	Überarbeitung Doppelboden

Projekt: Thalia Theater  
Hamburg

OK Bühnenboden = ± 0,000m  
= +9,48m ü. NHN

Bauherr

**Sprinkenhof**

**Sprinkenhof GmbH**  
Burchardstr. 8, 20095 Hamburg  
Tel. 040-33564-330

Verfasser  
AROE

Bauvorhaben  
**Thalia Theater**  
Rabiosen 67  
20095 Hamburg

Maßnahme  
**Erneuerung Doppelboden 4.OG  
Flur 4.055 + Flur 4.043**

Planbezeichnung  
**Neubau Flächenhohlboden**

Planungsphase	LPH5		
Maßstab	Format	Datum	Planersteller
1:25	A0 1189x841	06.03.2026	KLO

Plannummer: THT\_030\_5\_BO\_NEU\_04\_001\_A\_F