


Sanitär 3.035/3.036 WC - Umbau

Der vorliegende Ausführungsplan ist für die Trockenbauarbeiten ausschließlich in Verbindung mit dem **Detailplan Wandaufbauten** gültig.


Für die Bauausführung sind beide Planunterlagen zwingend gemeinsam heranzuziehen. Sämtliche Maße, Anschlüsse, Materialien und konstruktive Details sind den entsprechenden Detailzeichnungen zu entnehmen und aufeinander abgestimmt auszuführen.

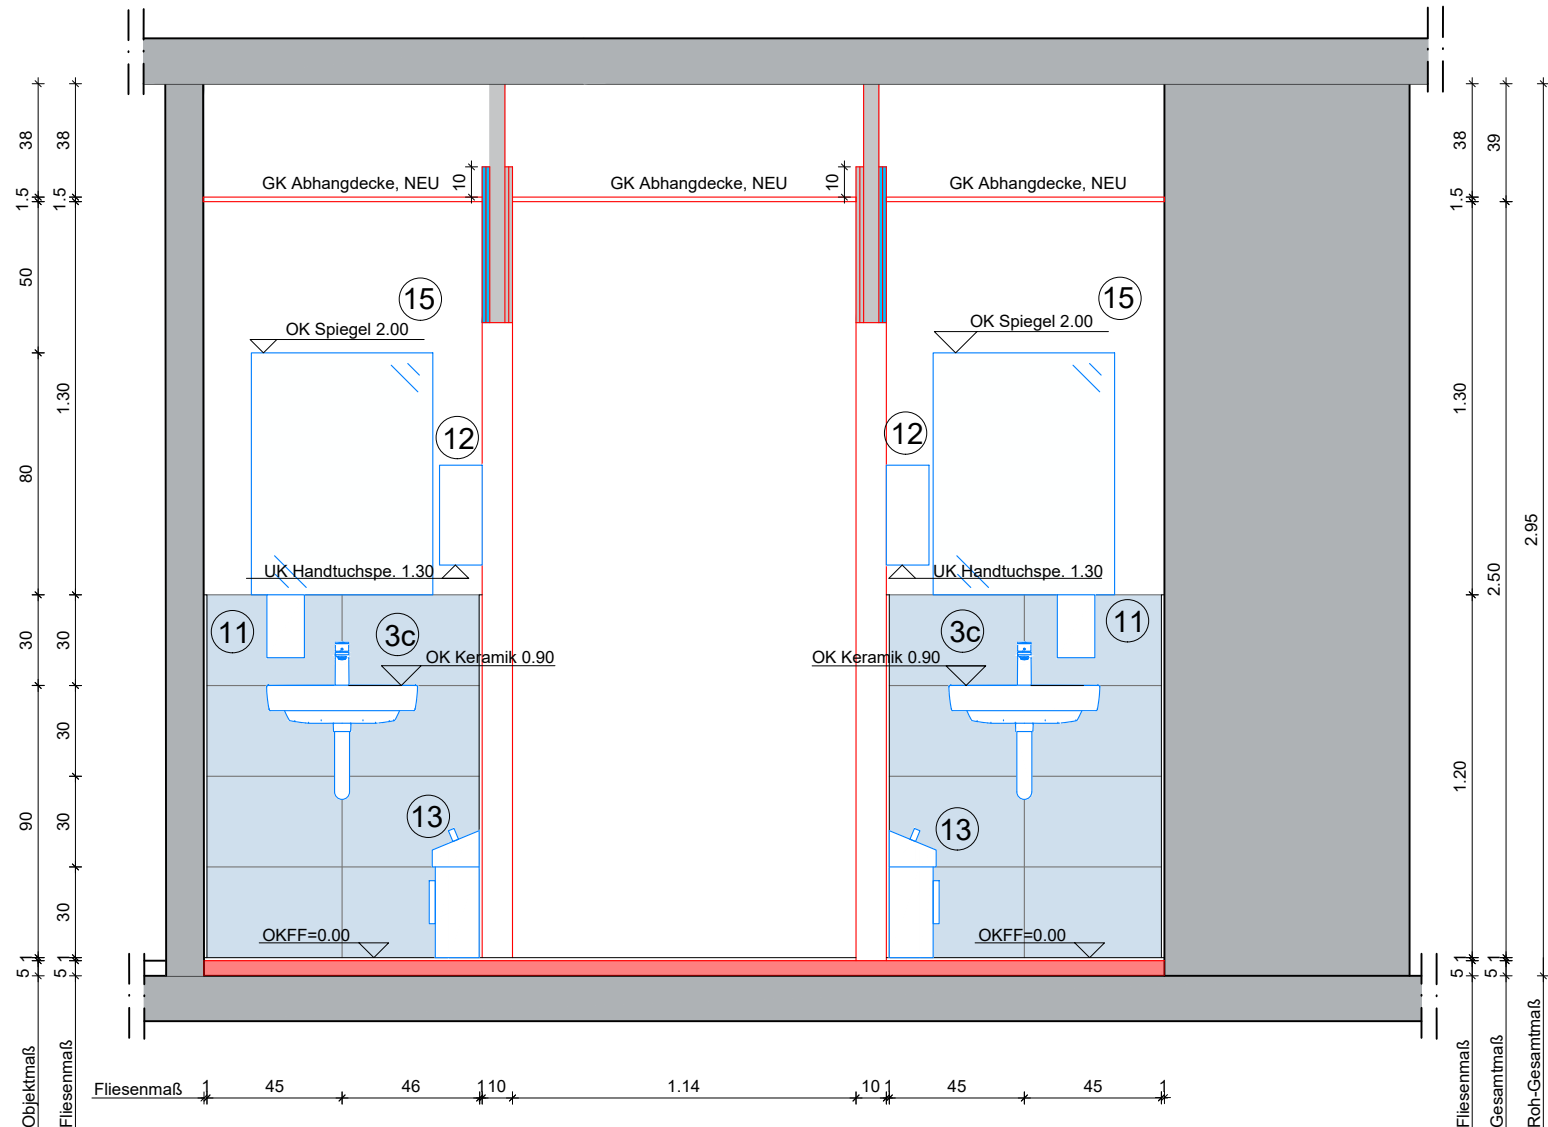

Wandansicht 1




Grundriss

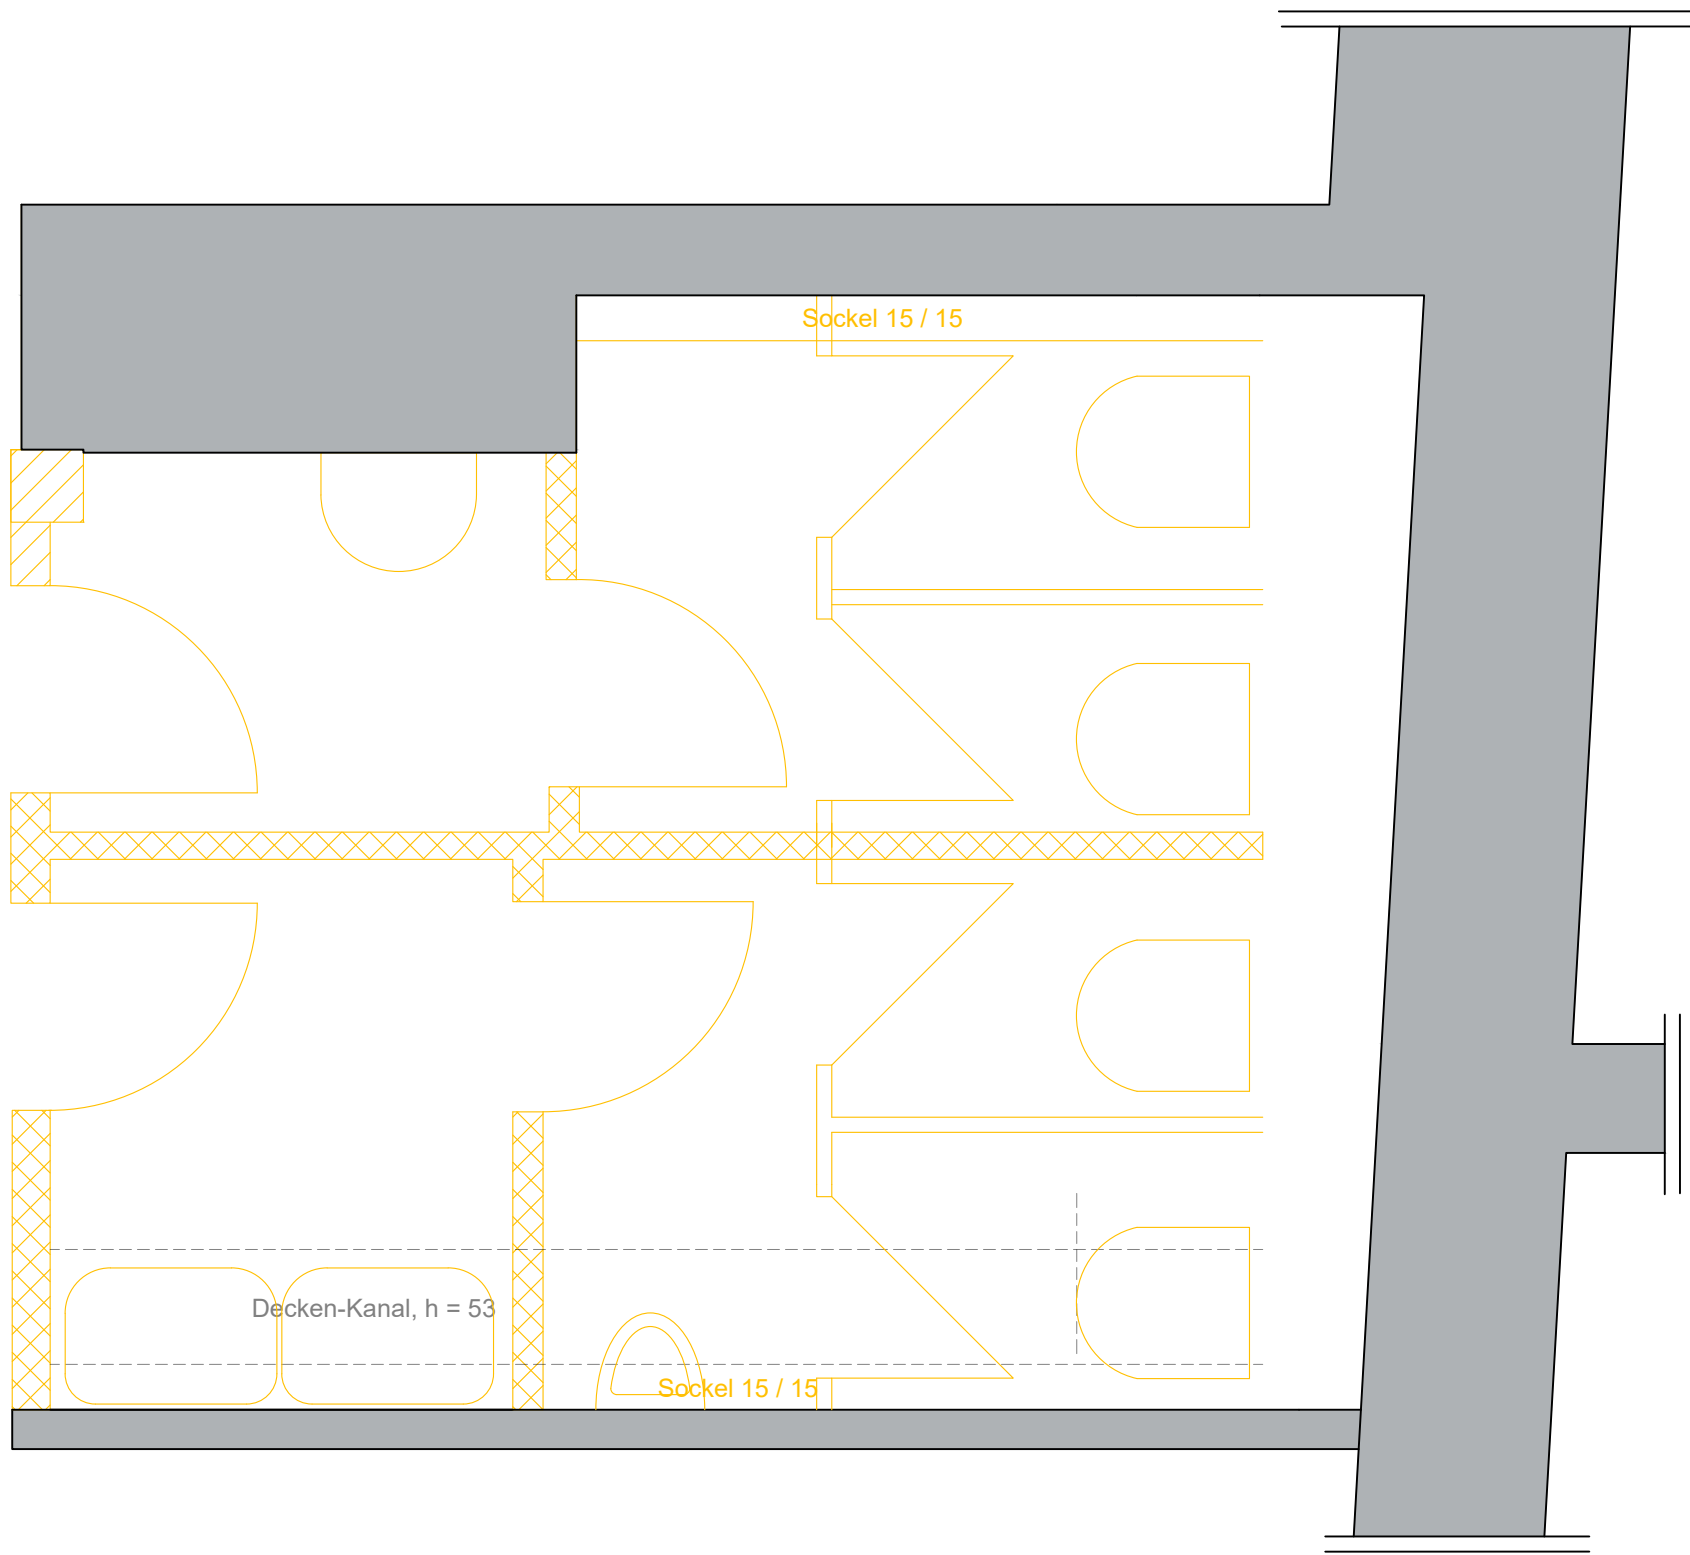


Abbruchplan

Estrich und Bodenfliesen, sowie Wandfliesen an den Mauerwerkswänden,Lamellenabhangdecke, sowie GK-Decke und Reet unter der Decke, sind im Umbaubereich abzubrechen

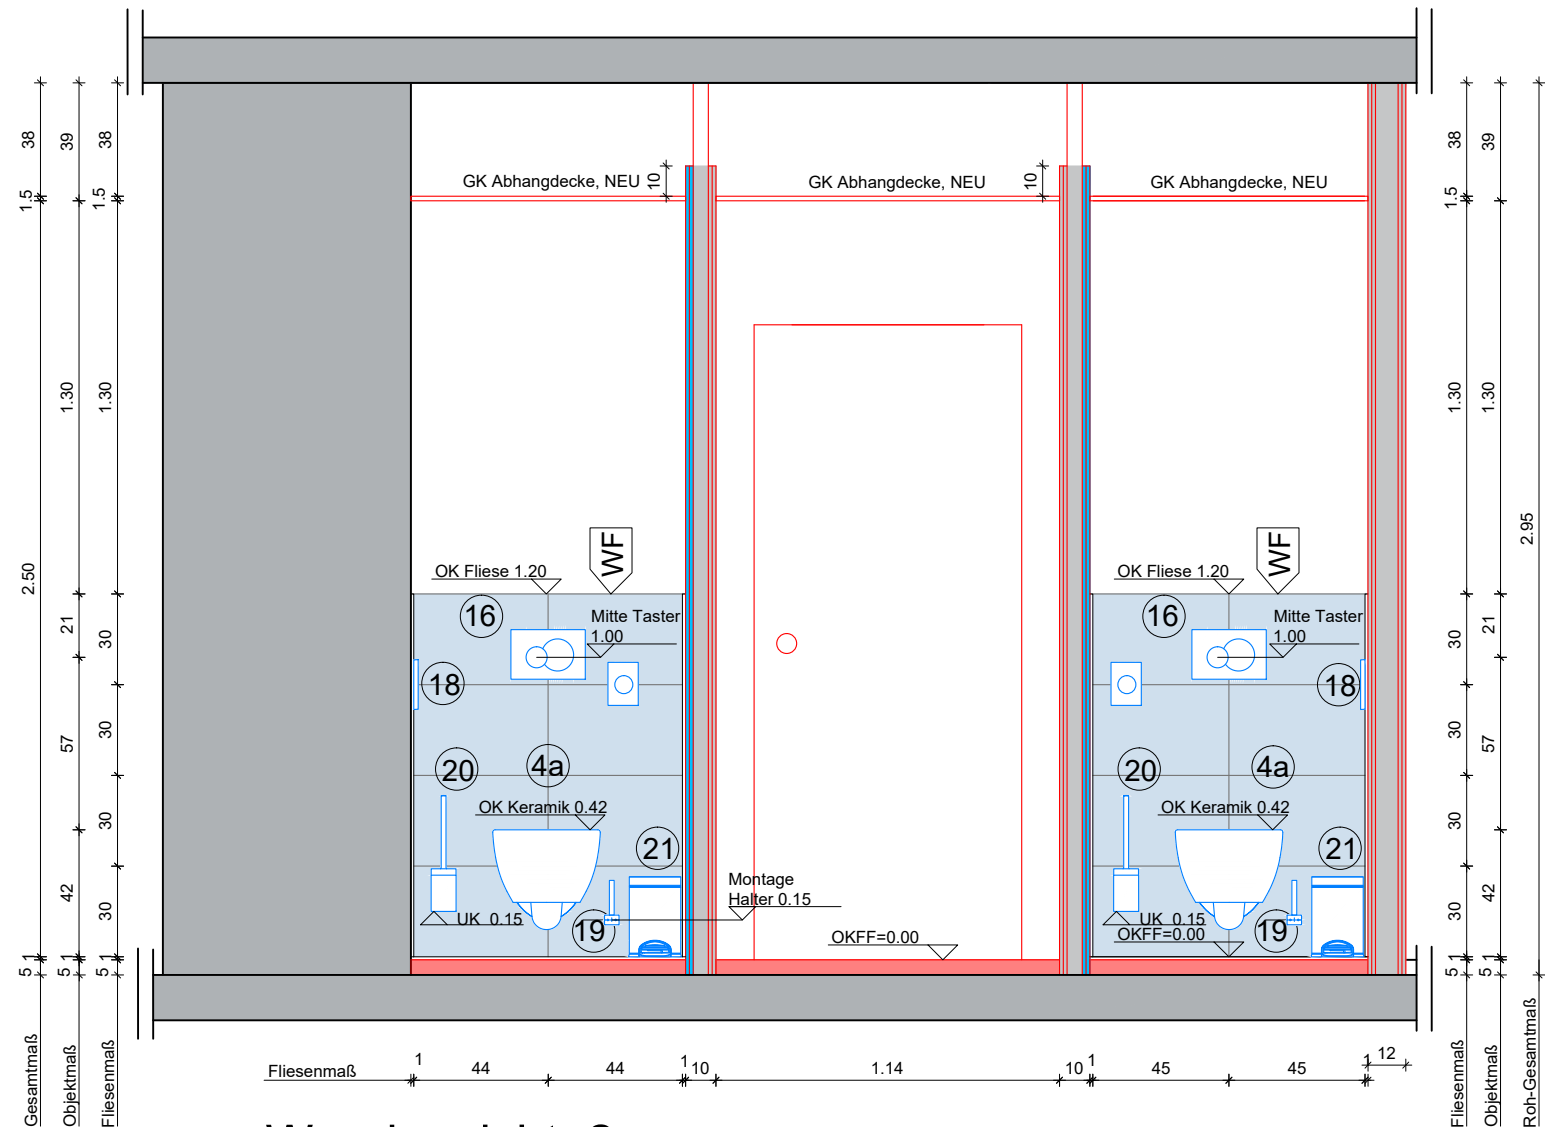

Wandansicht 2

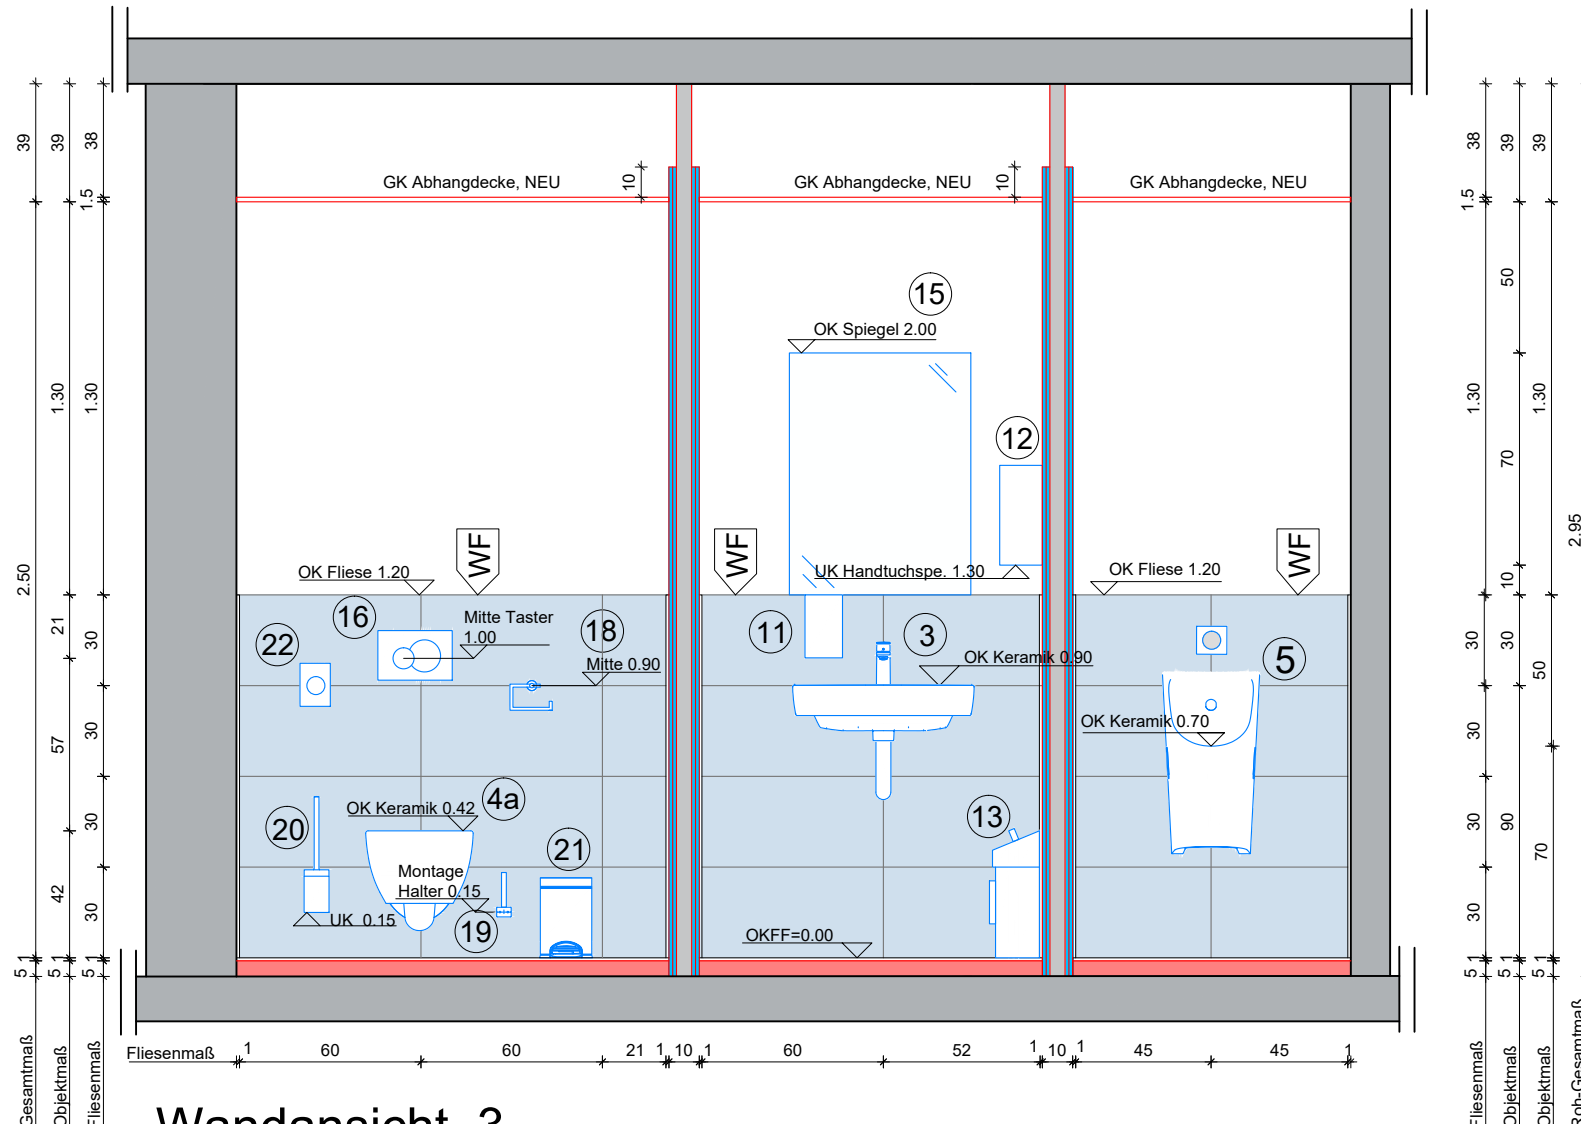

Wandansicht 3

LEGENDE , PLANUNG DER SANITÄRANLAGEN :

- 1 Bodenfliese : Kermos Newcon
Farbe : grau Art Nr. : 1168145
Abmessung : 30 x 60 cm, 2/3-Verband
Anforderung : R10B
- 1a Sockelfliese : Kermos Newcon
Farbe : grau Art Nr. : 1278123
Abmessung : 10 x 20 cm, passend zur Bodenfliese
- 2 Wandfliese : Princess Ceramic, Objekta Farbe : weiß, glanz
Art Nr. : OBC100KT3050
Abmessung : 30 x 60 cm, Kreuzverband, liegend verlegt
- 3 Waschtisch : Geberit, Modell : Renova Plan 1 Art. Nr. : 501636008
Abmessung : 60 x 48 cm, Design-Siphon, gem. TGA
Armatur : berührungslos, Hansgrohe Vernis Blend, gem. TGA
- 3a Waschtisch : Geberit, Modell : Renova Plan 1 Art. Nr. : 501628008
Abmessung : 50 x 38 cm, Design-Siphon, gem. TGA
Armatur : berührungslos, Hansgrohe Vernis Blend,gem. TGA
- 3b Waschtisch : Geberit, Modell : Renova Plan 1 Art. Nr. : 501624001
Abmessung : 45 x 34 cm, Design-Siphon, gem. TGA
Armatur :berührungslos, Hansgrohe Vernis Blend, gem. TGA
- 3c Waschtisch : Geberit, Modell : Renova Plan 1 Art. Nr. : 500382011
Abmessung : 36 x 25 cm, Design-Siphon, gem. TGA
Armatur : berührungslos, Hansgrohe Vernis Blend, gem. TGA
- 4 WC : 54 x 35,5 cm, Geberit Renova, Art Nr. : 203050600
ohne Spülrand, WC-Sitz softclose Art Nr. :26146803
- 4a WC , kurz: Geberit Renova Compact, Art.Nr. : 500.377.01.1,
49 x 35,5 cm, ohne Spülrand, WC-Sitz, softclose Art.Nr. :26146803
- 5 Urinal ohne Deckel : KeraTect Spezial: Renova Plan Art.Nr. : 235170600
Urinalspülung durch automatische Auslösung / Sensor , gemäß TGA
- 6 Duschwanne , rutschfest : 90 x 90 cm, Kaldewei Superplan invisible grip
Art.Nr. : 384948041001
- 6a Duschwanne , rutschfest : 90 x 100 cm, Kaldewei Superplan invisible grip
Art.Nr. : 3849300011001
- 6b Duschwanne , rutschfest : 80 x 90 cm, Kaldewei Superplan invisible grip
Art.Nr. : 384000011001
- 7 Einhandhebelmischer, Unterputz für Dusche : Hansgrohe, Vernis Blend
Art.Nr. : 71867000
- 8 Brauseset für Dusche : Hansgrohe, Vernis Blend, gem. TGA
- 9 Duschtür für Nische : Sicherheitsglas, rahmenlos, nach Vorschlag Ausschreibung
- 10 Leichte Trennwand : Farbe = weiß, nach Aufmass, wenn Sanitärbereiche erstellt wurden.
- 11 Seifenspende : Farbe = Chrom oder Aluminium
- 12 Papierhandtuch-Spender : Farbe = Chrom oder Aluminium
- 13 Papierhandtuch-Abfalleimer : Farbe = Chrom oder Aluminium
- 14 Urinal-Spritzschutz
- 15 Spiegel : Maß = 80 x 120 cm, Wandmontage, Unterkante = 1.20m
Leuchtenauslass mittig, Höhe lt. TGA
- 16 Betätigungsplatte / Drückerplatte für WC : Farbe = weiß, Sigma 20, square
Art.Nr. : 115883111
- 18 WC-Rollenhalter mit Ablage : Hansgrohe, Add Storis Art.Nr. : 41772000
Farbe = Silber, Chrom oder Aluminium
- 19 WC-Ersatzrollenhalter : Hansgrohe, Add Storis Art.Nr. : 41756000
Farbe = Silber, Chrom oder Aluminium
- 20 WC-Bürste : Hansgrohe, Add storis Art.Nr. : 41752000
Farbe = Silber, Chrom oder Aluminium
- 21 Hygienebeuteleimer : Hansgrohe, Add Storis Art.Nr.:14775000
Farbe = Silber, Chrom oder Aluminium
- 22 Hygienebeutelspender : Hansgrohe, Add Storis Art.Nr.: 41773000
Farbe = Silber, Chrom oder Aluminium
- 23 Ablage Dusche : Keuco Universal Art.Nr.: 2494301000
Farbe = Silber, Chrom oder Aluminium
- 24 Wandhaken : h = 1.80m Hansgrohe Add Storis, Art.Nr. : 41742000
Farbe = Silber, Chrom oder Aluminium
- 25 Ausgussbecken mit Armatur : Farbe = weiß oder Chrom, gem. TGA

Die BEMÜSTERUNGSLISTE ist bei der Ausführung immer ausschlaggebend.
Diese deklariert die auszuführenden, mit Bauherr und Nutzer vereinbarten Produkte und Ausstattungen.


- vorhandene Wände unterschiedlichen Materials
- Neubau Mauerwerk
- Neubau, Leichtbau
- Neubau Sockel / halbhohle Wand
- Bodenfliese
- Abbruch Leichtbau
- Startfliese
- Unterzüge / Schächte
- Bewegungsfläche 60/80
- F90 gem. Anforderungen aus dem Brandschutzkonzept gendernneutral
- Damen
- Herren
- Putzmittel
- Fliesenbeginn,-und Richtung
- WF Wandfliese
- BF Bodenfliese
- SF Sockelfliese
- OKFF Oberkante Fertigfußboden
- UK Unterkante
- K WC, kurz
- Neubau, Leichtbau imprägniert

dazugehörige Zeichnungen:		
Zeichnungs-nr.:		
THT_030_5_GR_NEU_03_001		Neubau Wände und Türen Grundriss 3.OG
THT_030_5_GR_ABR_03_001		Abbruch Wände und Türen Grundriss 3. OG
THT_030_5_DE_TRB_XX_001		Detailplan Wandaufbauten

Alle Maße sind vor Baubeginn vom Auftragnehmer verantwortlich zu überprüfen!
Eventuelle Unstimmigkeiten sind vor der Ausführung der Arbeiten durch Rücksprache mit der Bauleitung zu klären.
Schal-, Bewehrungs- und Ausstattungspläne der Fachpläne sind zu beachten.
Dieser Plan ist nur in Verbindung mit der Statik, dem Brandschutzkonzept und den Haustechnikplänen gültig.
Unstimmigkeiten mit den Architekturgebieten sind mit der Bauleitung zu prüfen.
Räumliche Bezugspunkte sind unabhängig von den Maßangaben einzuhalten und vorrangig.
Alle Höhenangaben, Tür-, Sturz- und Einbaugrößen beziehen sich auf OKFF.

A	ARA	17.04.26	Anpassung Sanitärpläne
INDEX	NAME	DATUM	ÄNDERUNGEN UND ERGÄNZUNGEN

Projekt: Thalia Theater
Hamburg, 3. OBERGESCHOSS

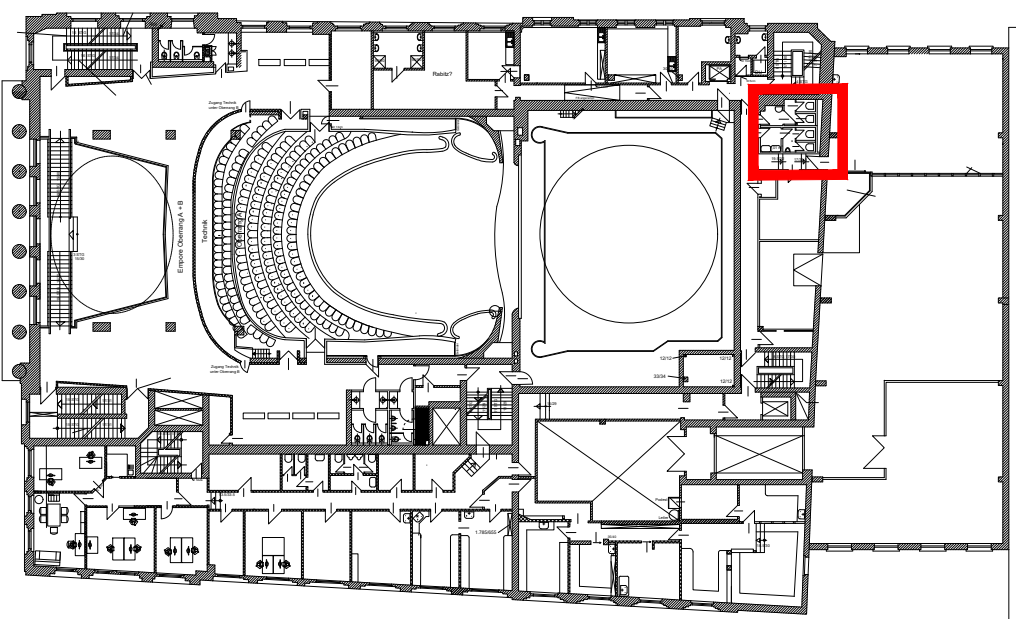

Bauherr
Sprinkenhof

Sprinkenhof GmbH
Burchardstr. 8, 20095 Hamburg
Tel. 040-33984-336

Bauvorhaben
Thalia Theater
Raboisien 67
20095 Hamburg

Maßnahme
**Sanierung / Umbau Sanitärräume
An Steigleitung 01**

Planbezeichnung
Sanitär 3.035/3.036 WC - Umbau

Planungsphase		LPH 5	
Maßstab	Format	Datum	Planersteller
1:25	A0 1189x841	26.02.2026	MVO
Plannummer: THT_030_5_SA_SAN_03_035_A_F			