
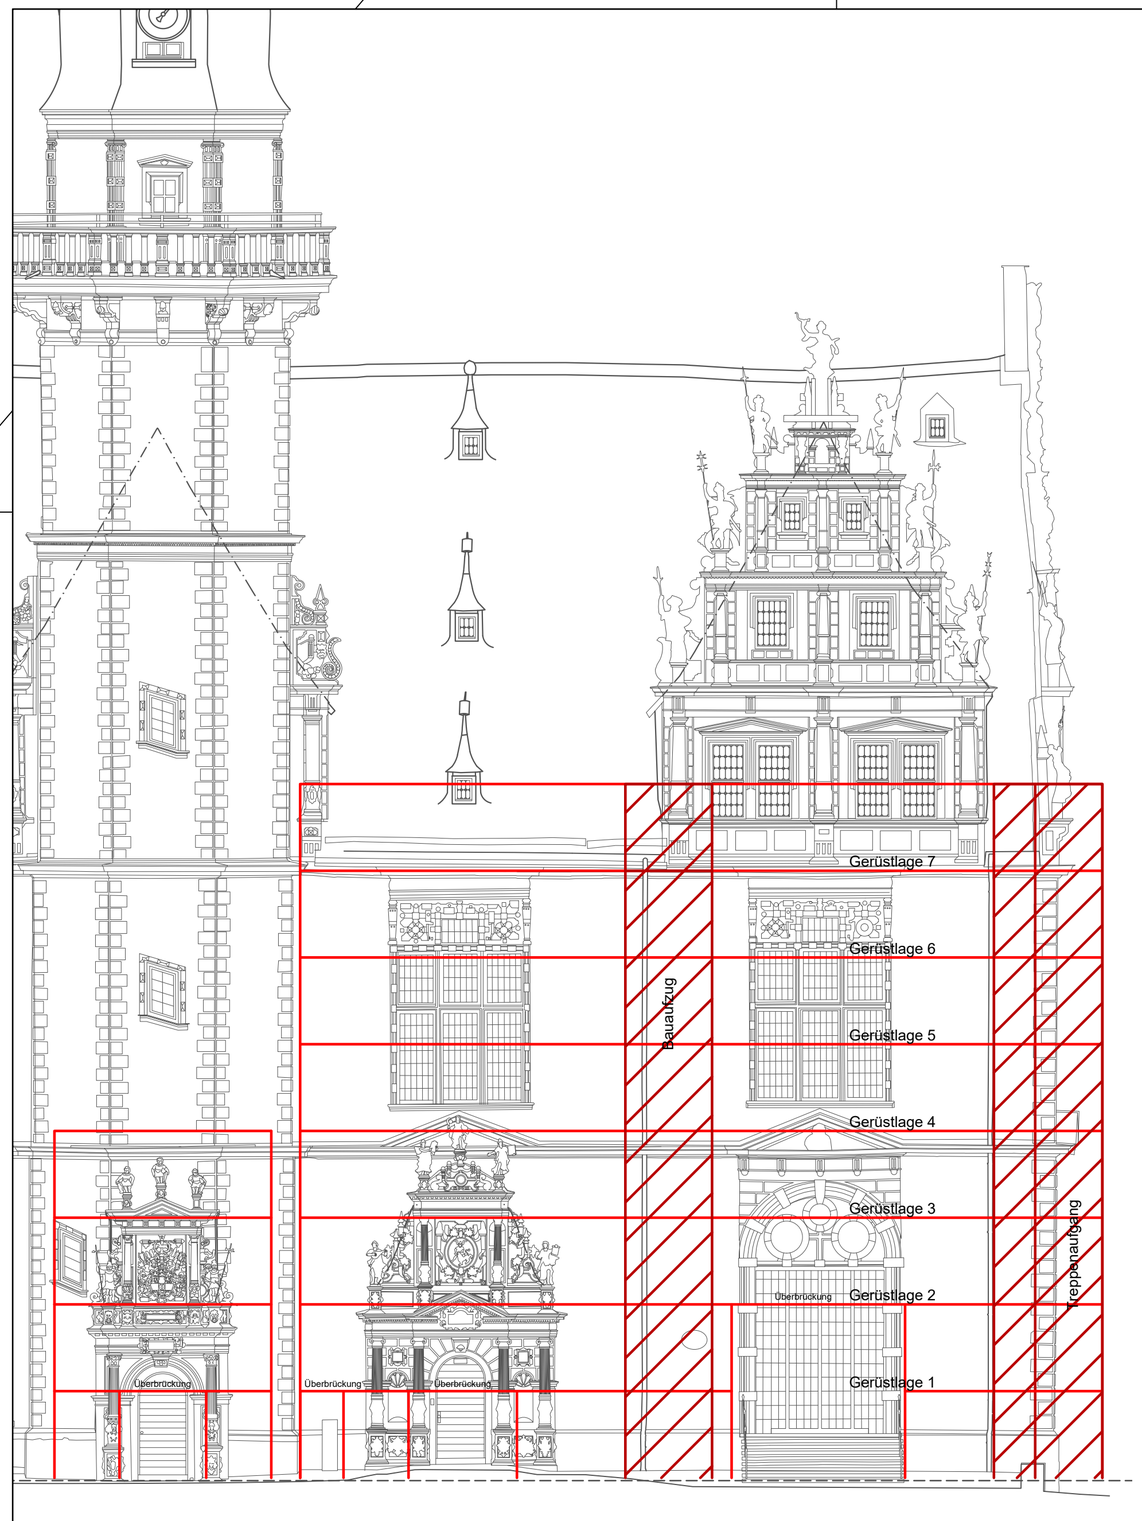



Ansicht Süd

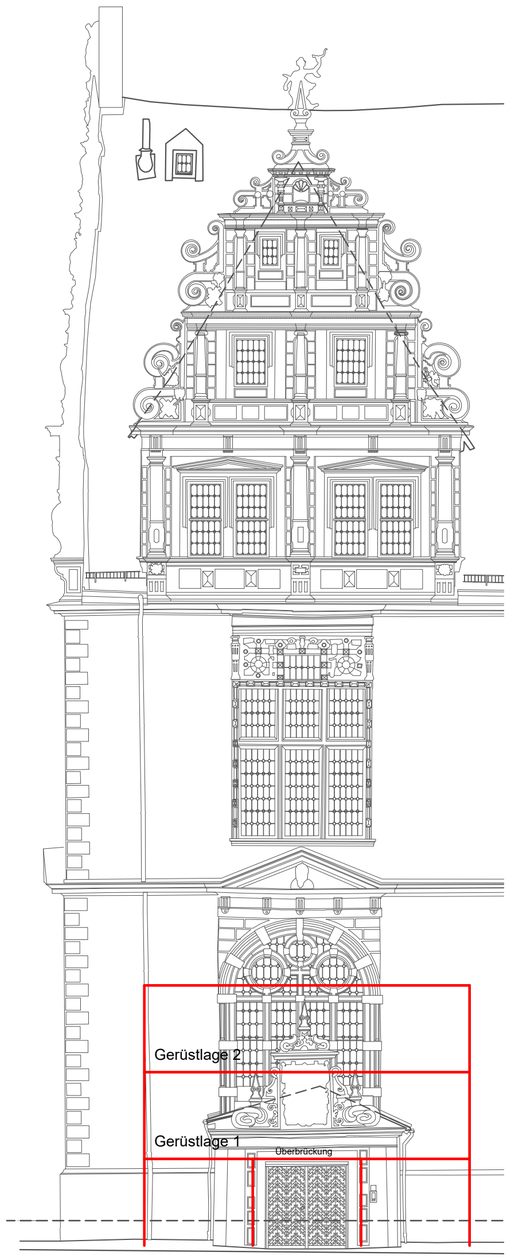

Ansicht Nord

0 1 5m M 1:100

Index	Datum	Bearbeiter	Änderung

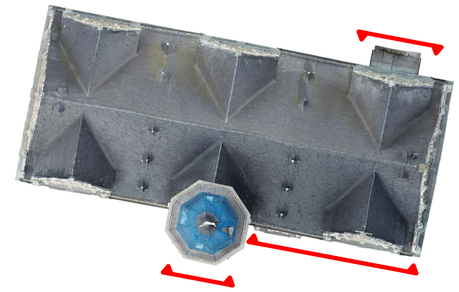

Bauvorhaben:	Juleum Helmstedt Fassadensanierung
Bauherr:	Landkreis Helmstedt Geschäftsbereich 65 - Hochbau und Gebäudemanagement Johannesstraße 6-7, 38350 Helmstedt Fon: 0049 (0)5351/121-2347 www.landkreis-helmstedt.de
Generalplanung:	KREKELER Krekeler Architekten Generalplaner GmbH Steinstraße 66/67 14776 Brandenburg an der Havel Fon/Fax: 0049 (0)3381/5235-0/44 info@krekeler-architekten.de
Fachplanung:	

Leistungsphase:	LP 5 - Ausführungsplanung		
Planinhalt:	5. BA - Prinzipskizze Gerüst (Ansicht Nord und Süd)		
Maßstab: 1:100	Projektnummer: 15004	Plannummer: 5_AN_NS_GE_A001	
Blattgröße: 420/594	Gezeichnet: MFi	Datum: 02.02.2026	Index / Datum: -
Freigabe Generalplaner:		Freigabe Bauherr:	

DIN A2 = H/B = 420/594mm (0.25m²)