
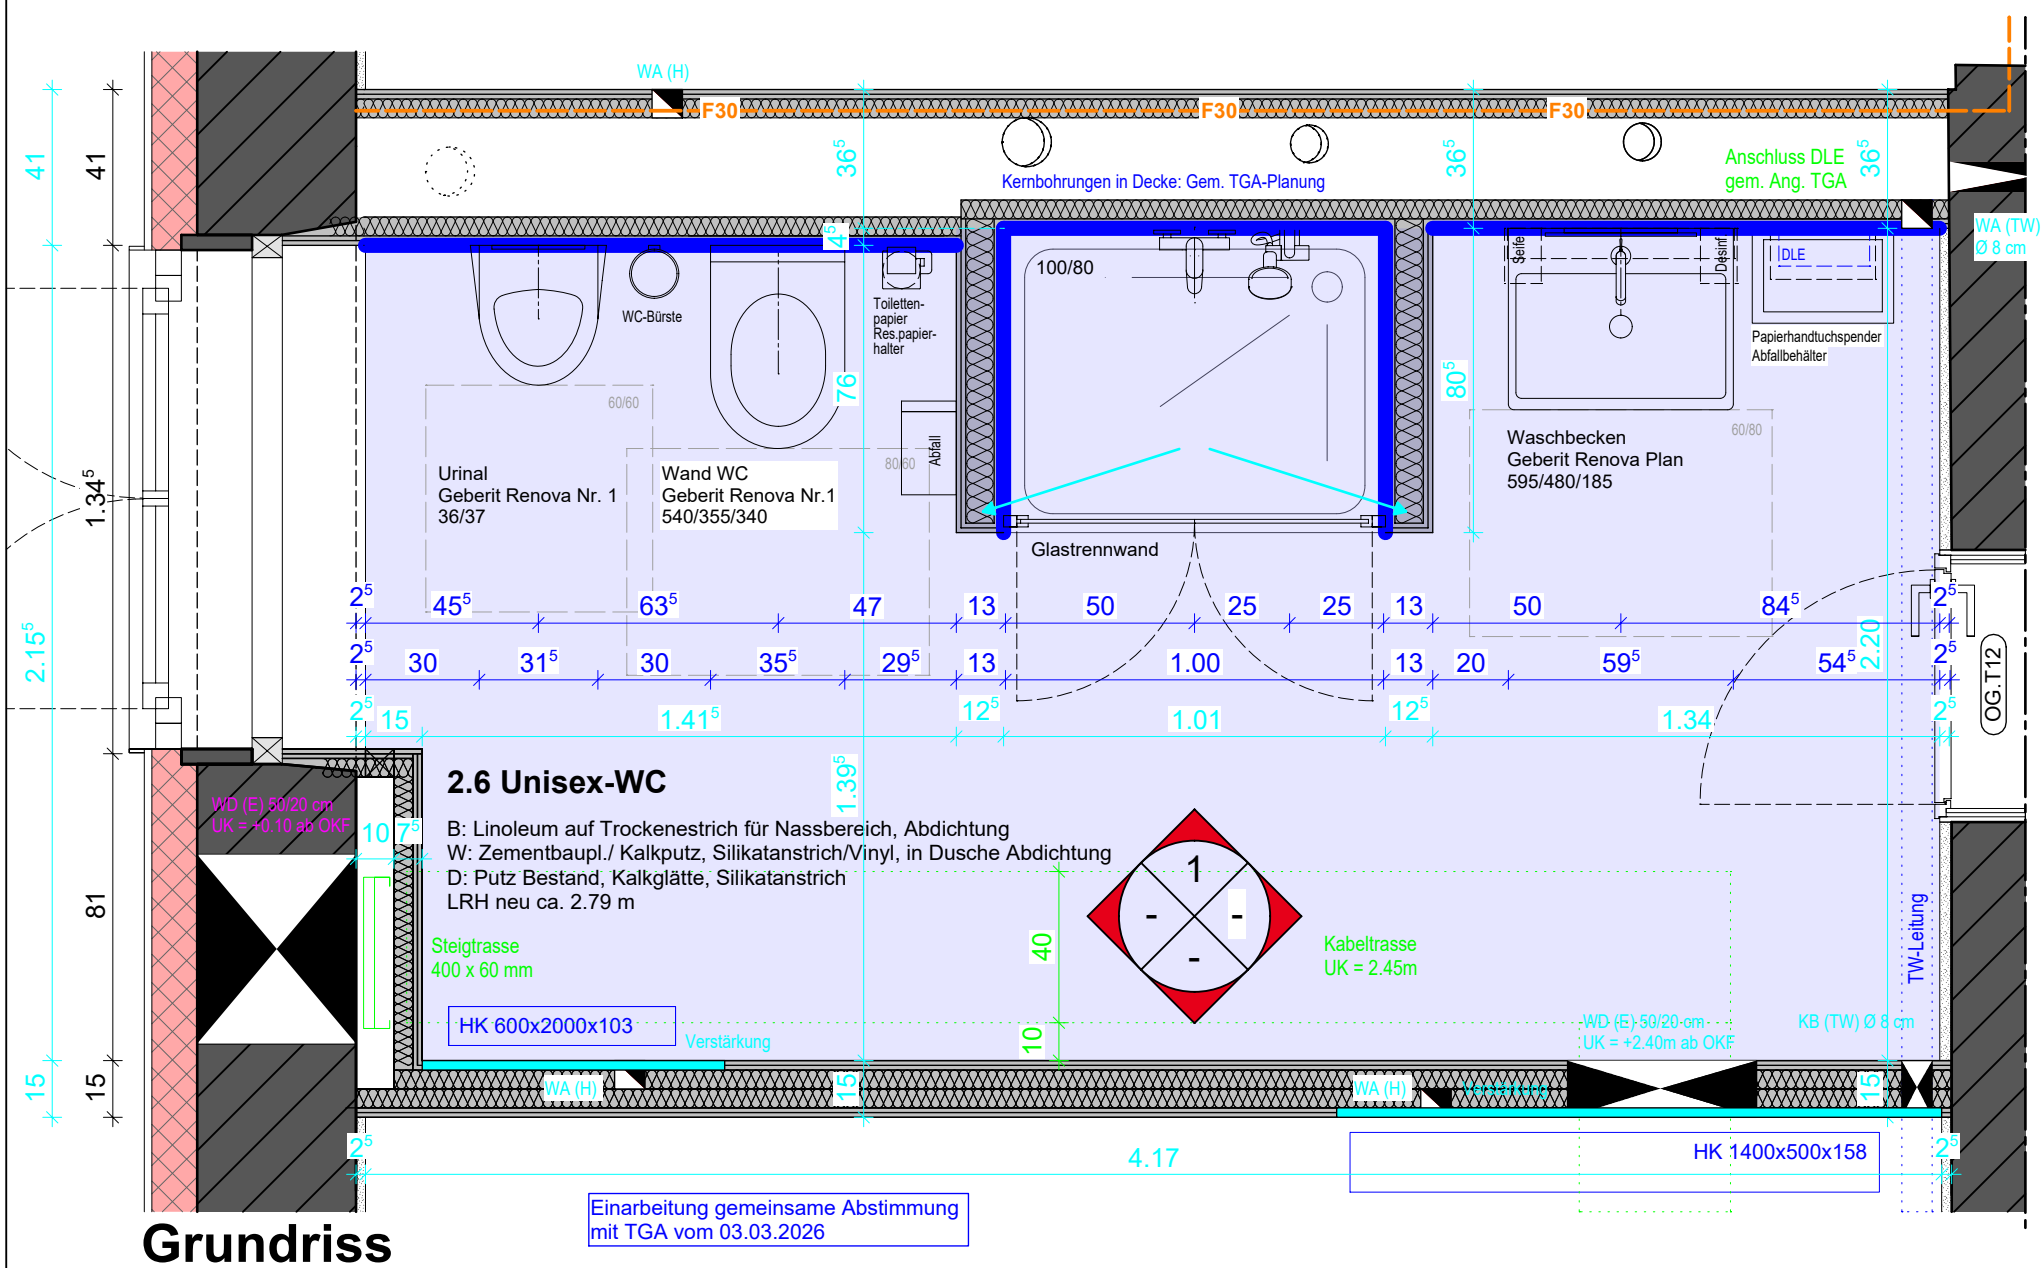


1. SÄMTLICHE MASSE SIND AUF DER BAUSTELLE ZU PRÜFEN.
2. DIE GELTENDEN NORMEN/VORSCHRIFTEN SIND EINZUHALTEN.

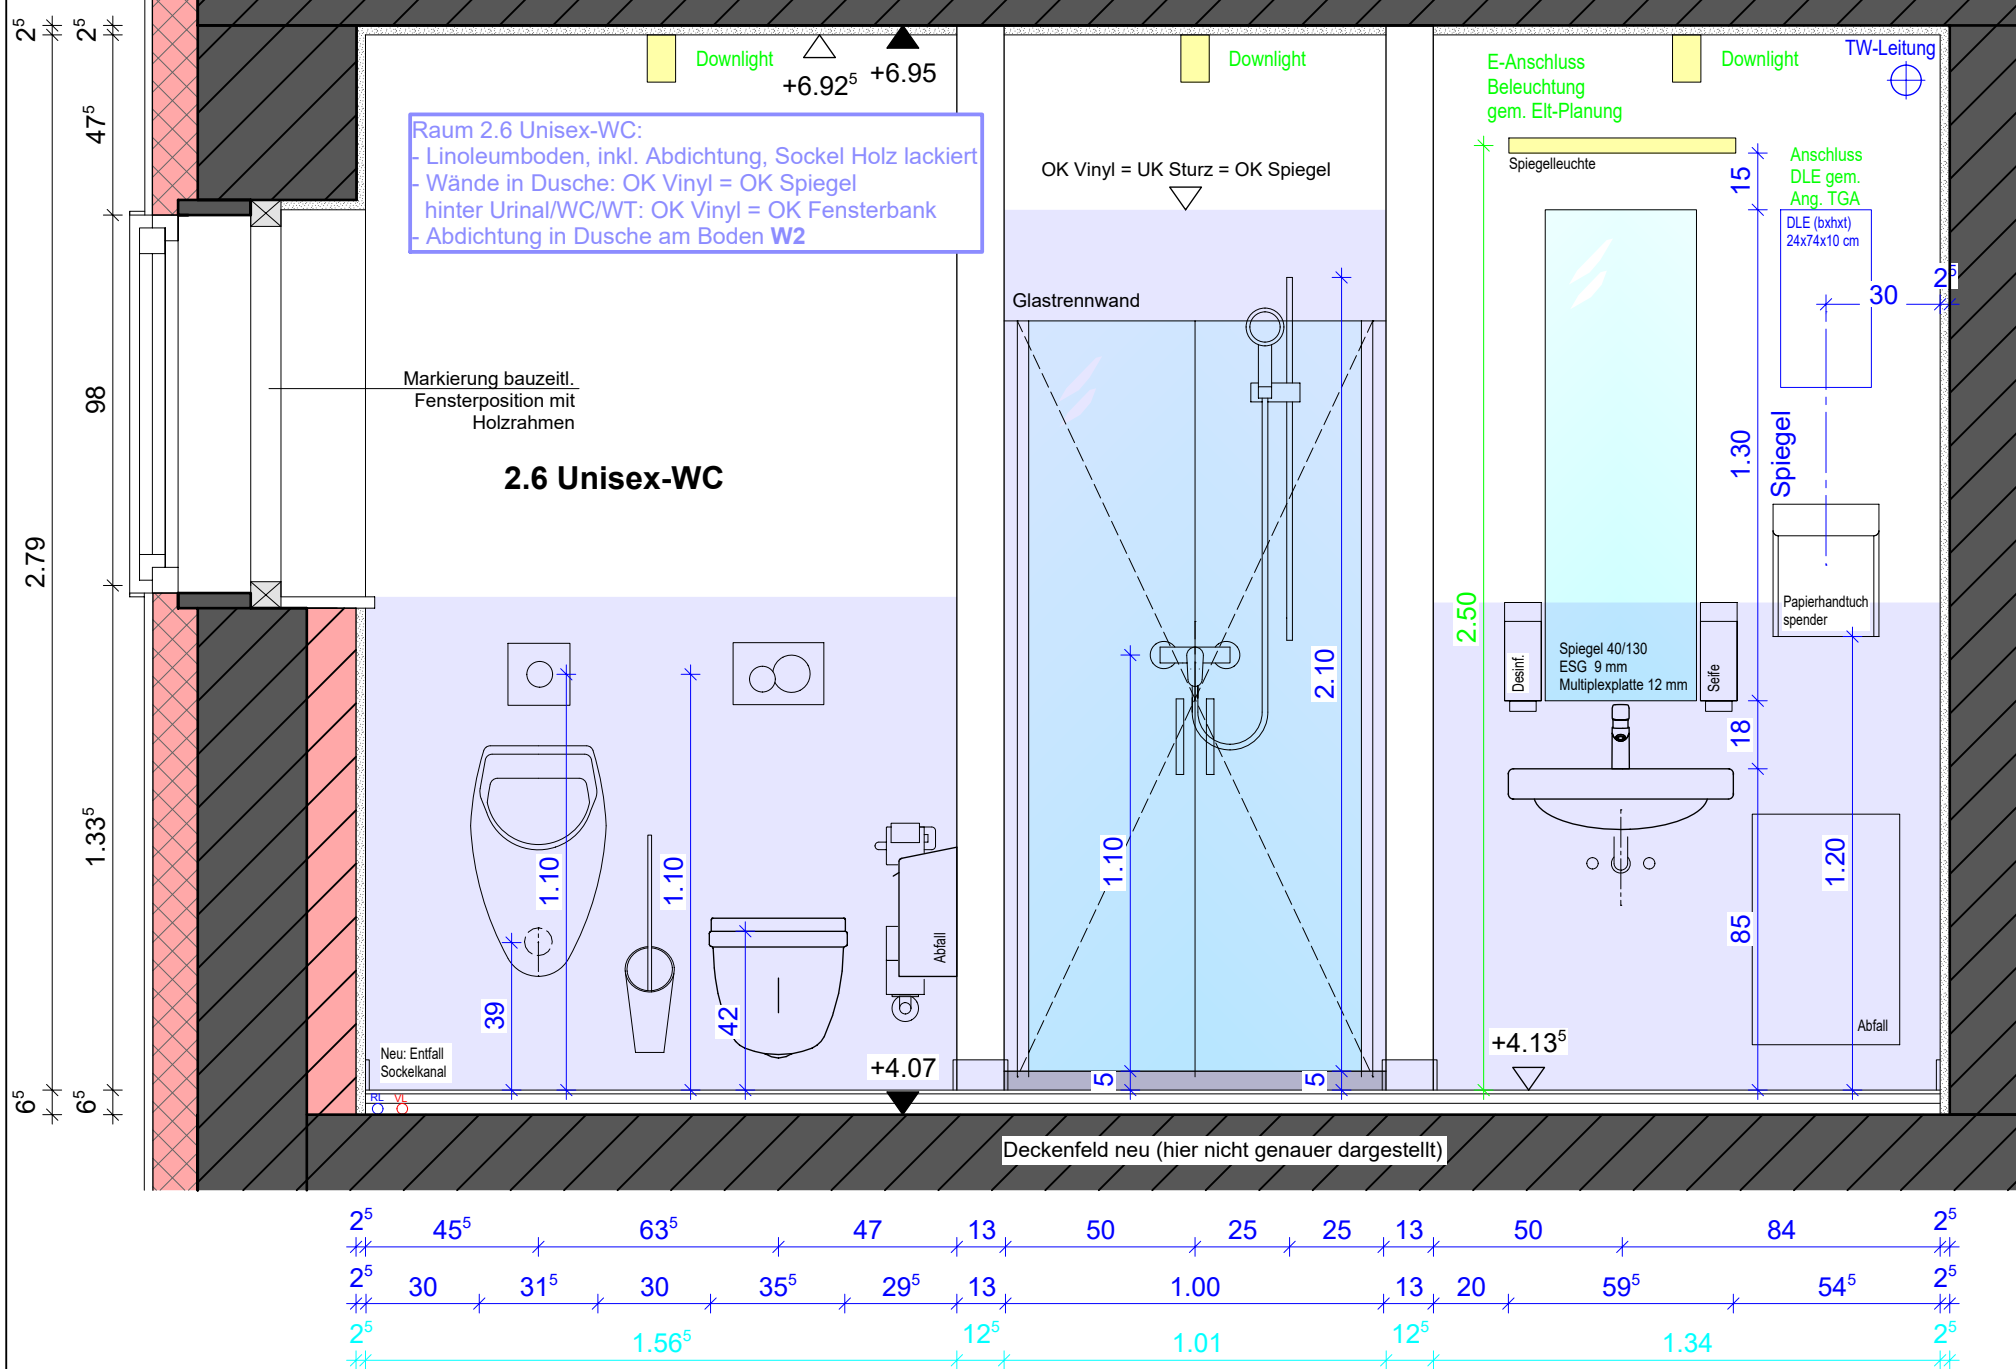

Projekt	ZEP-BHF Lernort Zeppelinfeld, Umbau ehemaliger Bahnhof Dutzendteich Zeppelinstraße 5, 90471 Nürnberg
---------	--

Bauherr	Stadt Nürnberg vertreten durch das Hochbauamt (H/K) Marientorgraben 11, 90402 Nürnberg
---------	---

Plan Nr	A_05_BHF_DP_024
---------	-----------------

Proj Nr	2301
---------	------

Maßstab	1:20
---------	------

Planinhalt

Detailplanung - Sanitärplan

GR OG Raum 2.06

ANS WC

Architekt

Datum	21.07.2025
-------	------------

Stand	29.09.2026
-------	------------

bearbeitet	mi, sk
------------	--------

$$H/B = 420 / 297 \text{ (0.12m}^2\text{)}$$

Allplan 2021