
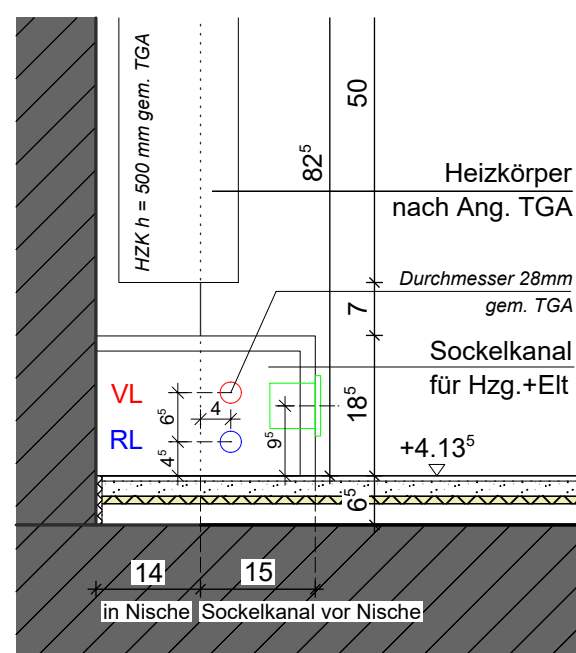
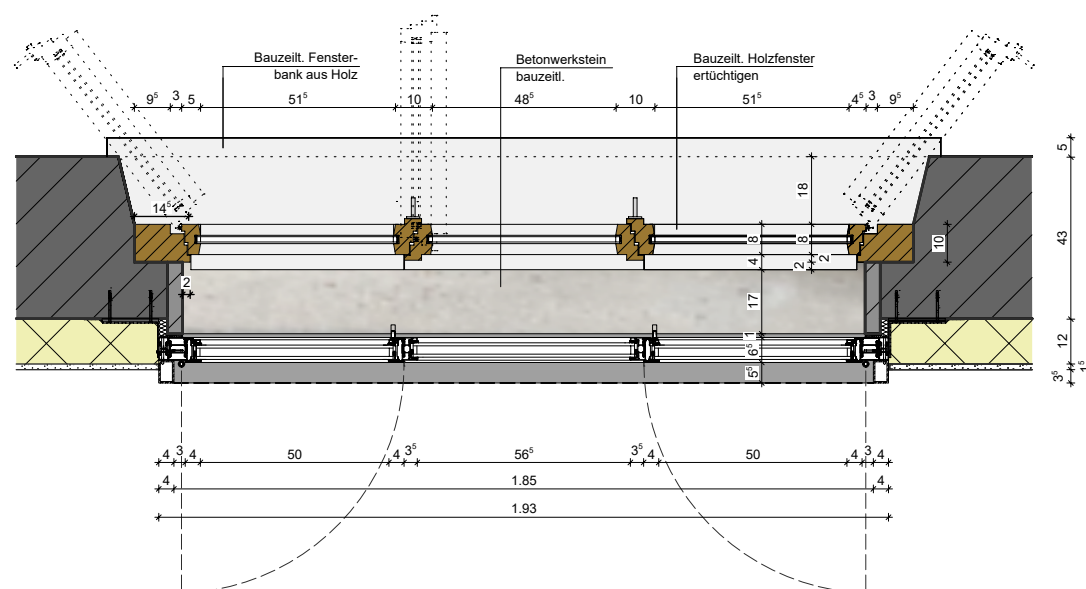
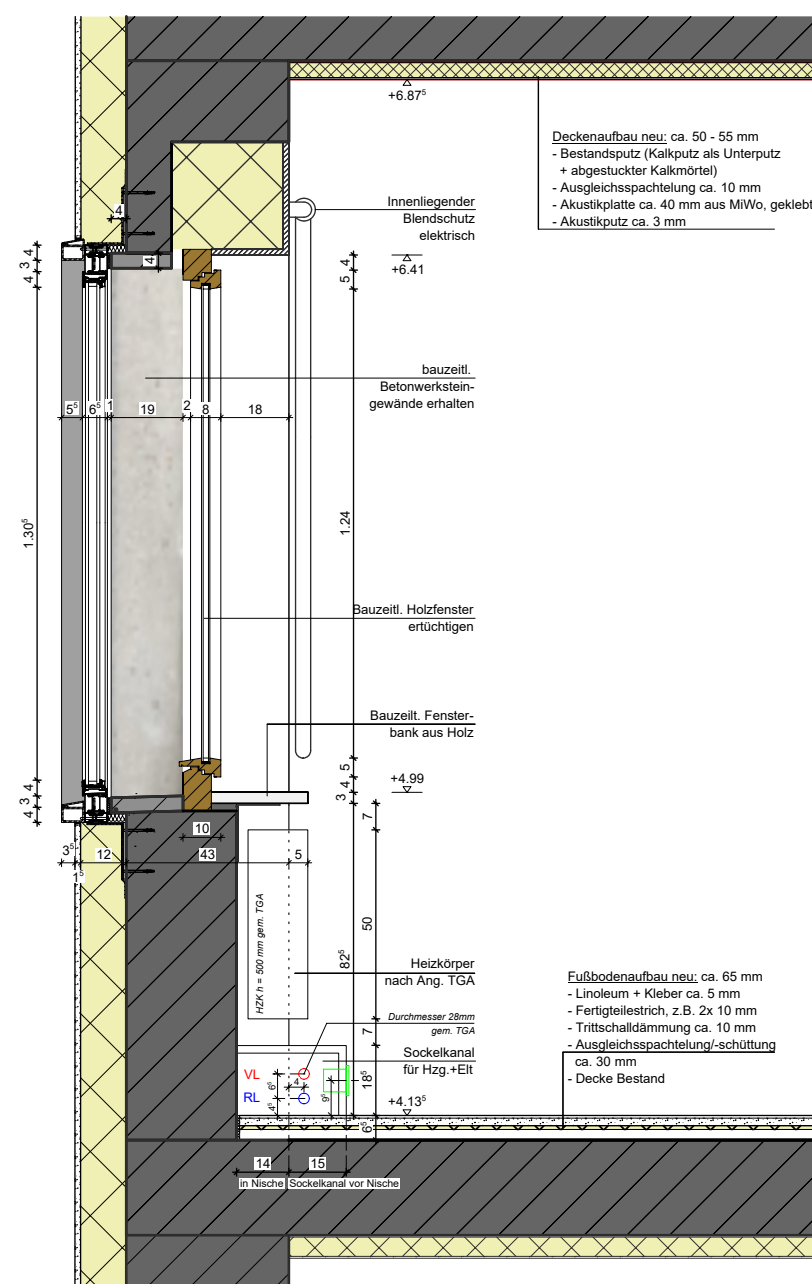


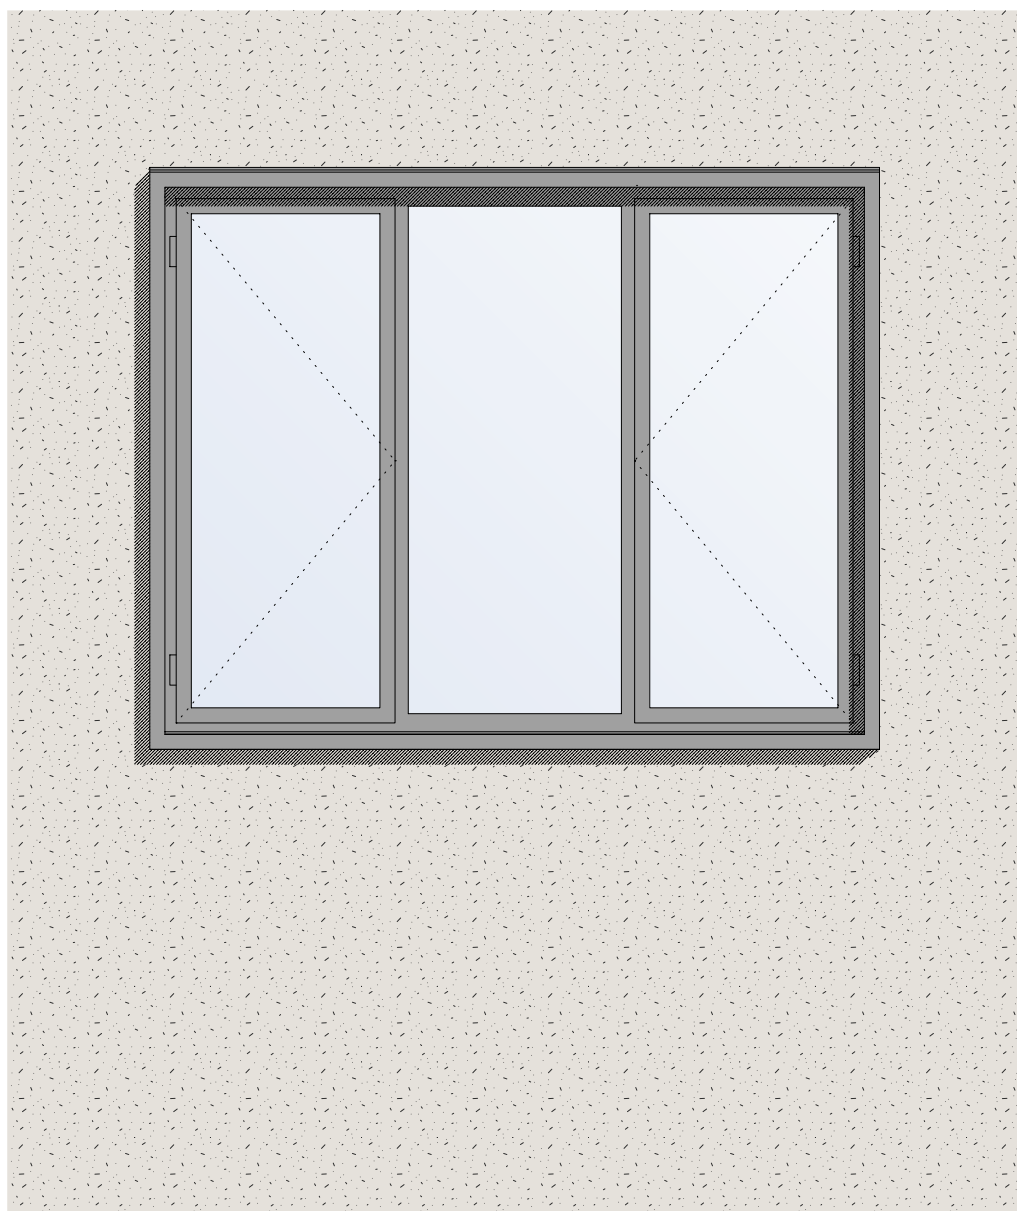

Projekt ZEP-BHF Lernort Zeppelfeld, Umbau ehemaliger Bahnhof Dutzendteich Zeppelinstraße 5, 90471 Nürnberg	Bauherr Stadt Nürnberg vertreten durch das Hochbauamt (H/K) Marientorgraben 11, 90402 Nürnberg	Plan Nr A_05_BHF_DP_013
		Proj Nr 2301
		Maßstab 1:20 / 1:10
Planinhalt Detailplanung Umgekehrtes Kastenfenster 3-flg., OG	Architekt	Datum 17.03.2025
		Stand 30.01.2026
		bearbeitet sk, mi