


Schnitt 1  
km 0,0+83,215

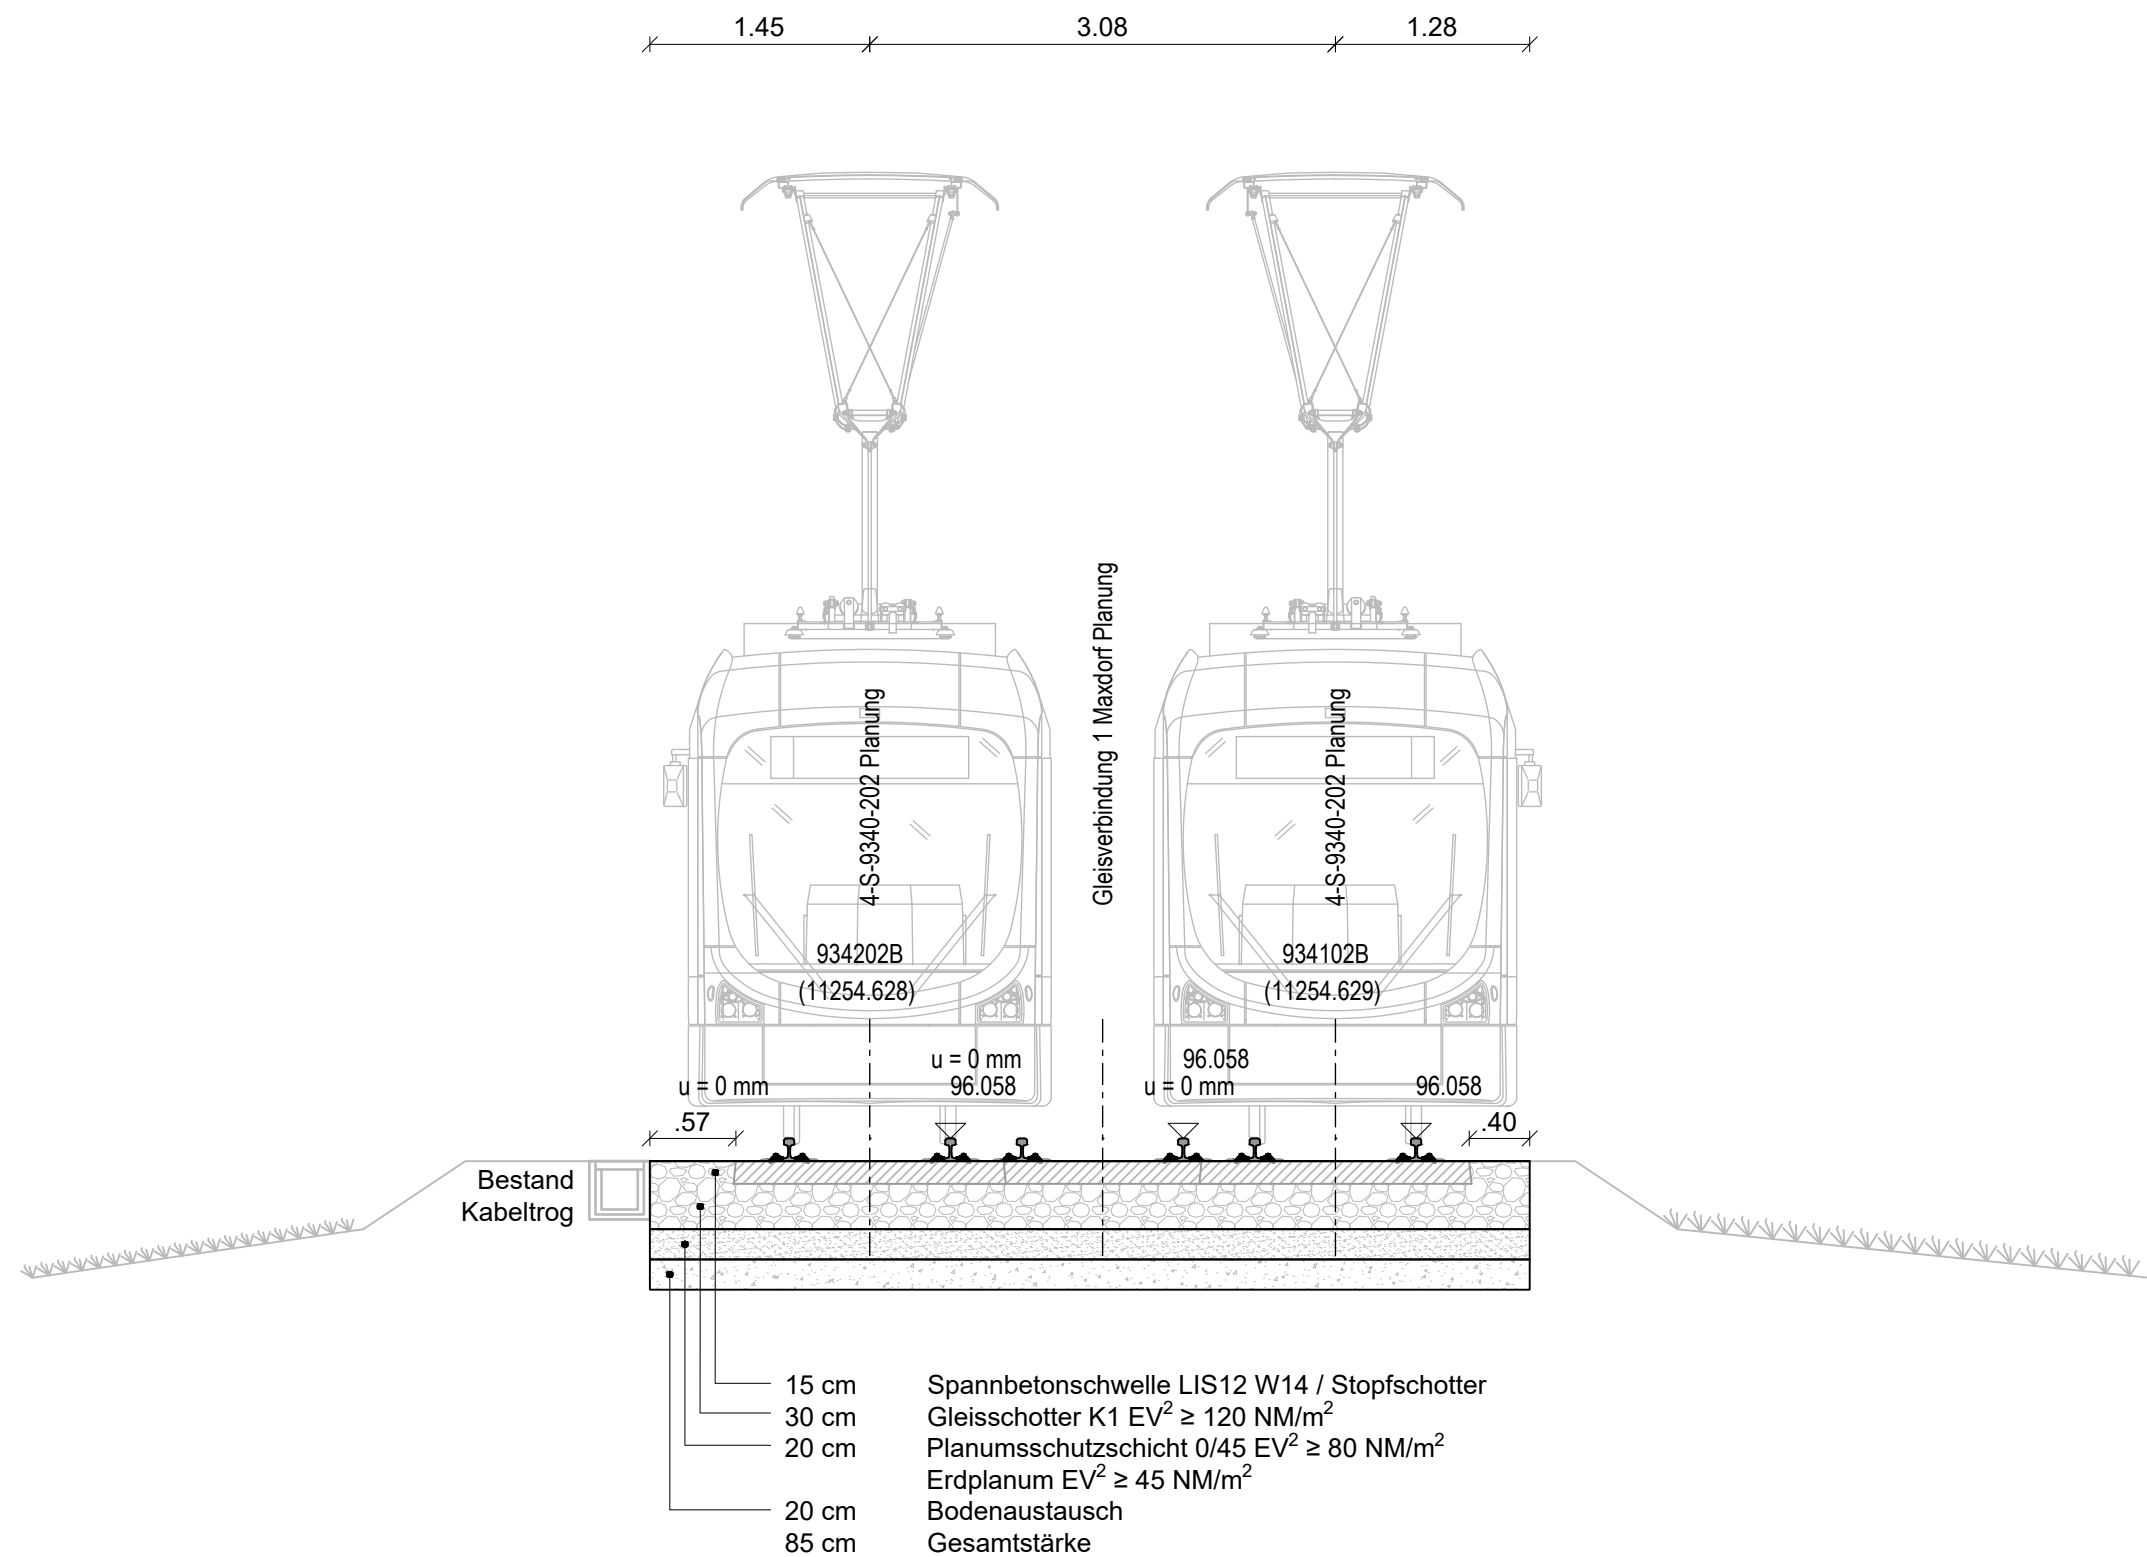

Bestand  
Planung  
Abbruch

Stand: 17.04.2026



68165 Mannheim  
Möhlstraße 27  
Tel. 0621/465-0

Anlage:  
Blätter: 3 Blatt: 1



68165 Mannheim  
Möhlstraße 27  
Tel. 0621/465-0

Plan-Nr.:		
	Datum	Name
bearb.		
gepr.		

Mannheim, den

Bearbeitet im Auftrag der Rhein-Neckar-Verkehr-GmbH

	Datum	Name
bearb.	02/2026	IS3/Mac
gez.	02/2026	IS3/Mac
gepr.		

Mannheim, den


Maßstab:  
1:50

R037 R038  
Gleiswechsel RHB  
Ausführungsplanung

Größe m<sup>2</sup>

Querschnitt 1  
R037 Maxdorf

nur zur Ausschreibung

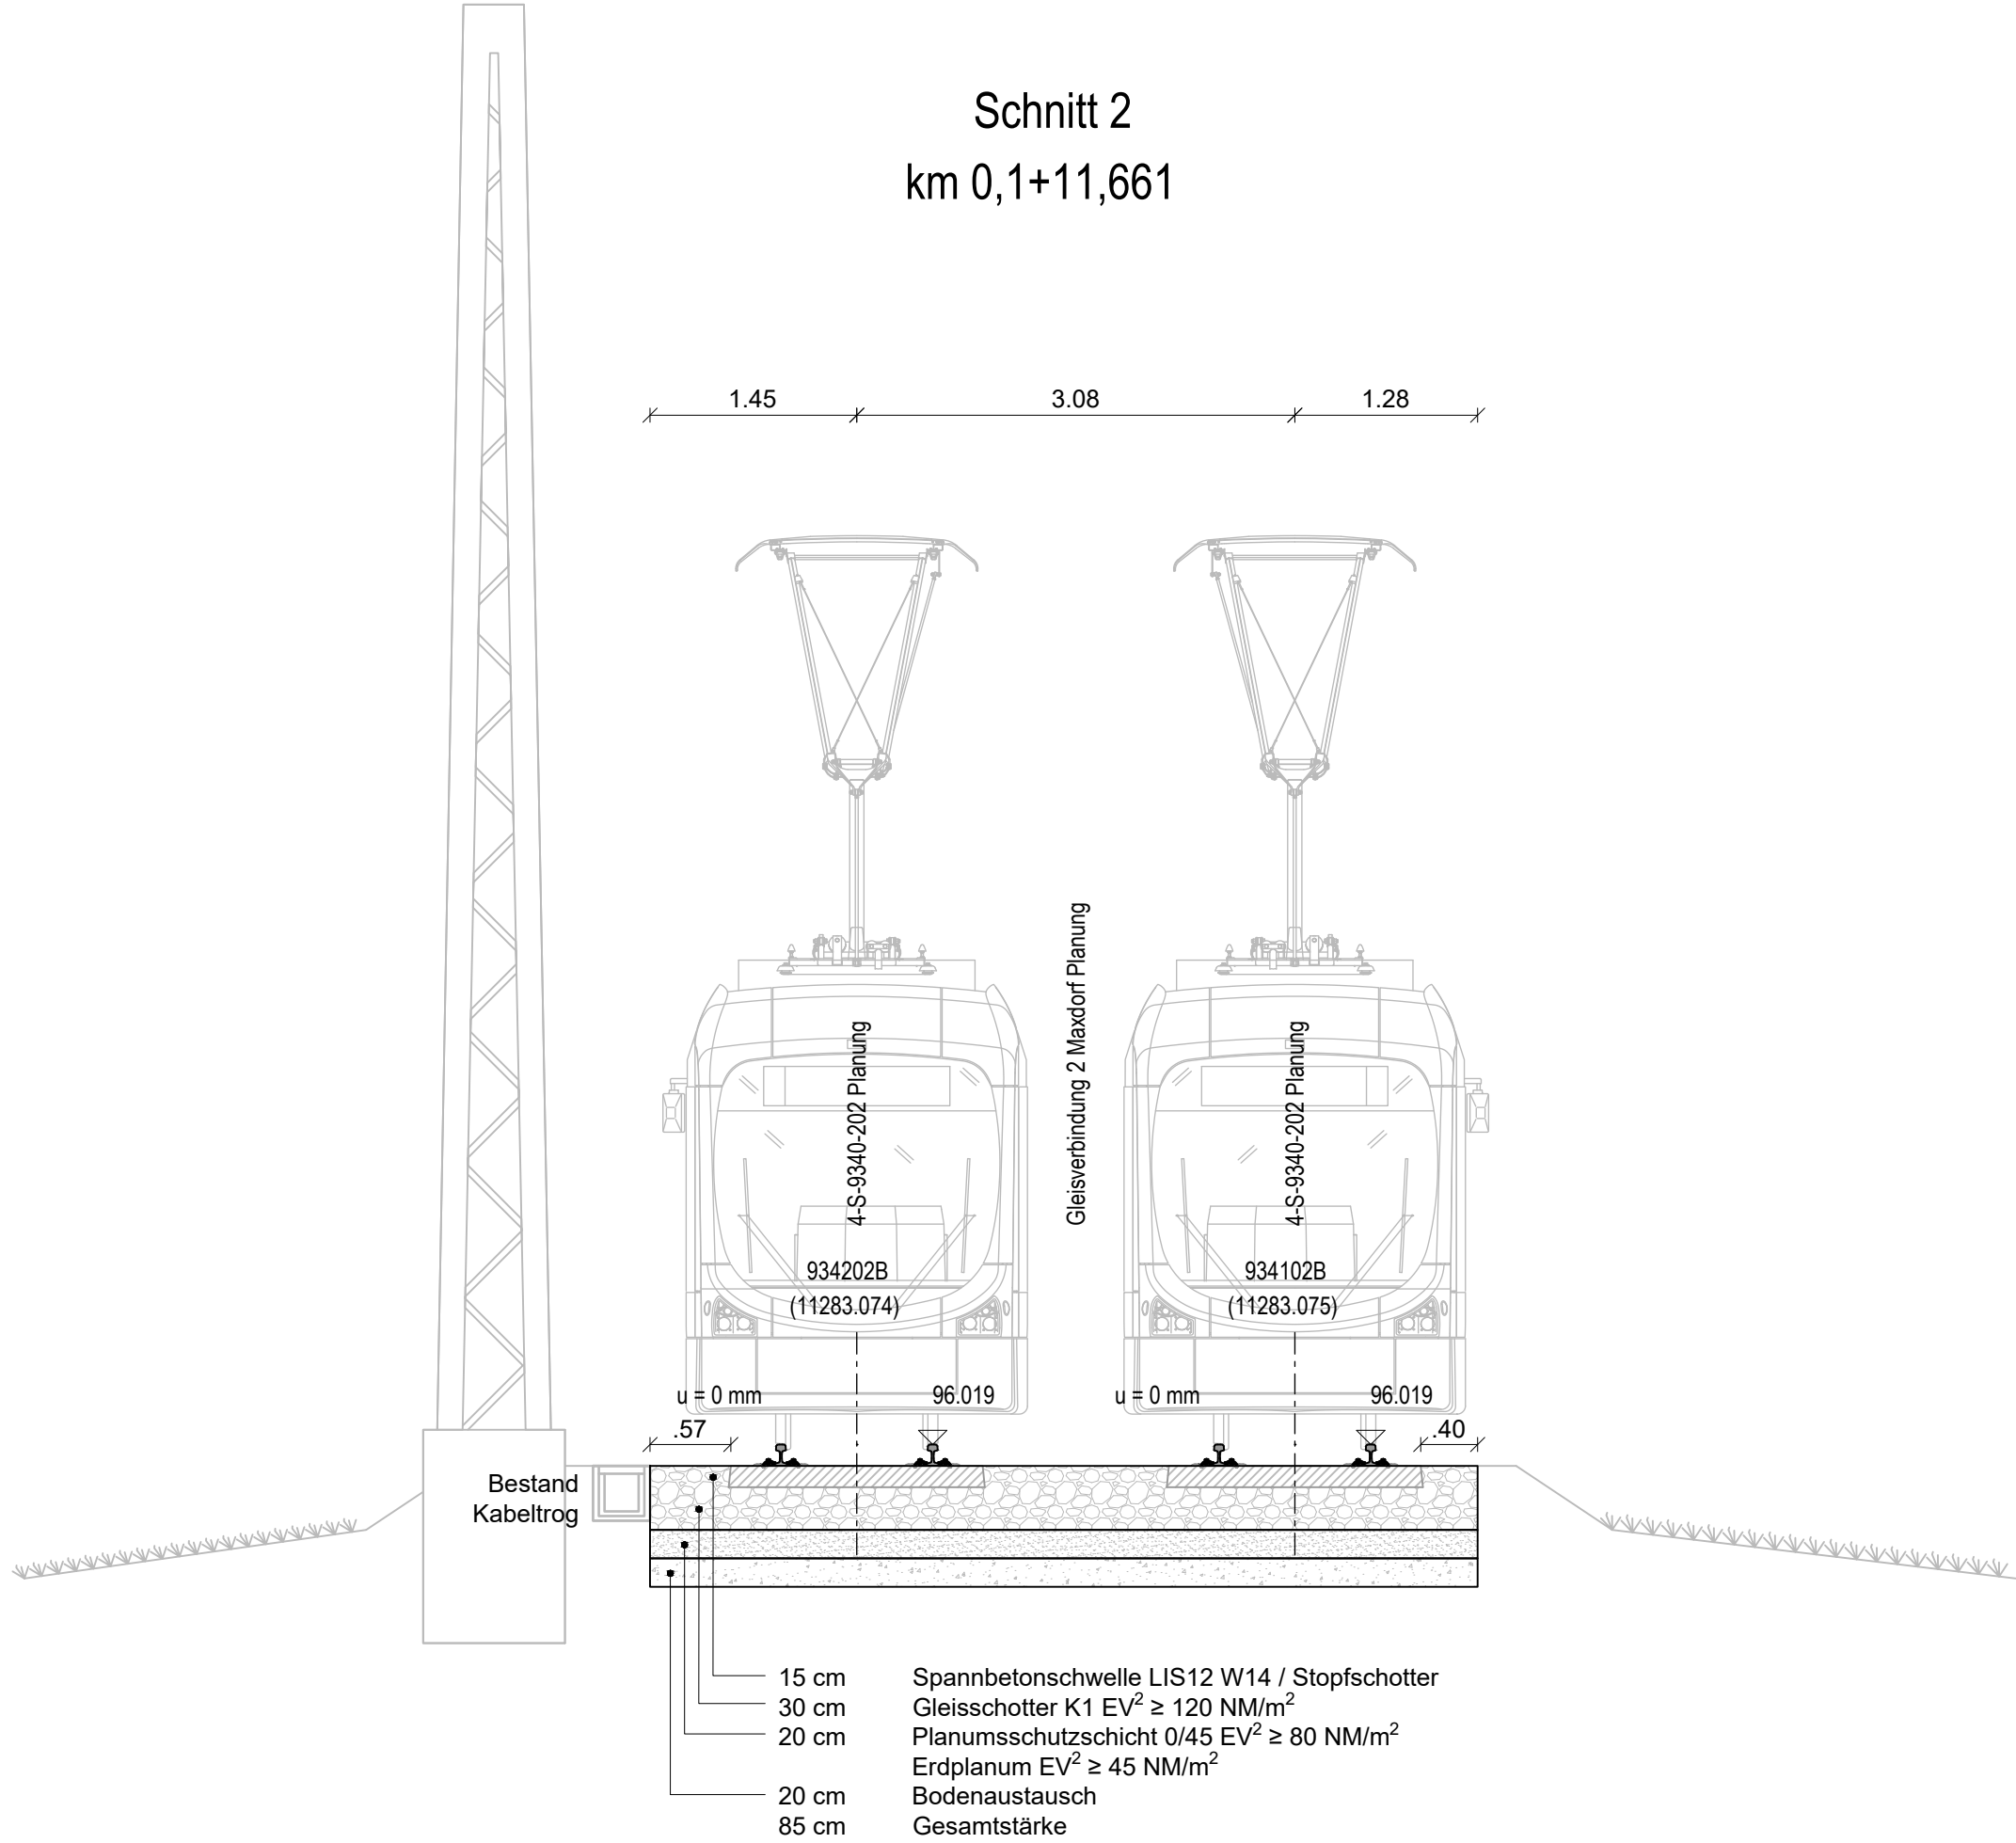

Bestand  
Planung  
Abbruch

Stand: 17.04.2026



68165 Mannheim  
Möhlstraße 27  
Tel. 0621/465-0

Anlage:  
Blätter: 3 Blatt: 2



68165 Mannheim  
Möhlstraße 27  
Tel. 0621/465-0

Plan-Nr.:		
	Datum	Name
bearb.		
gepr.		

Mannheim, den

Bearbeitet im Auftrag der Rhein-Neckar-Verkehr-GmbH

	Datum	Name
bearb.	02/2026	IS3/Mac
gez.	02/2026	IS3/Mac
gepr.		

Mannheim, den

Maßstab:

1:50


R037 R038  
Gleiswechsel RHB  
Ausführungsplanung

Größe m²

Querschnitt 2  
R037 Maxdorf

nur zur Ausschreibung

Schnitt 1  
km 0,0+96,949

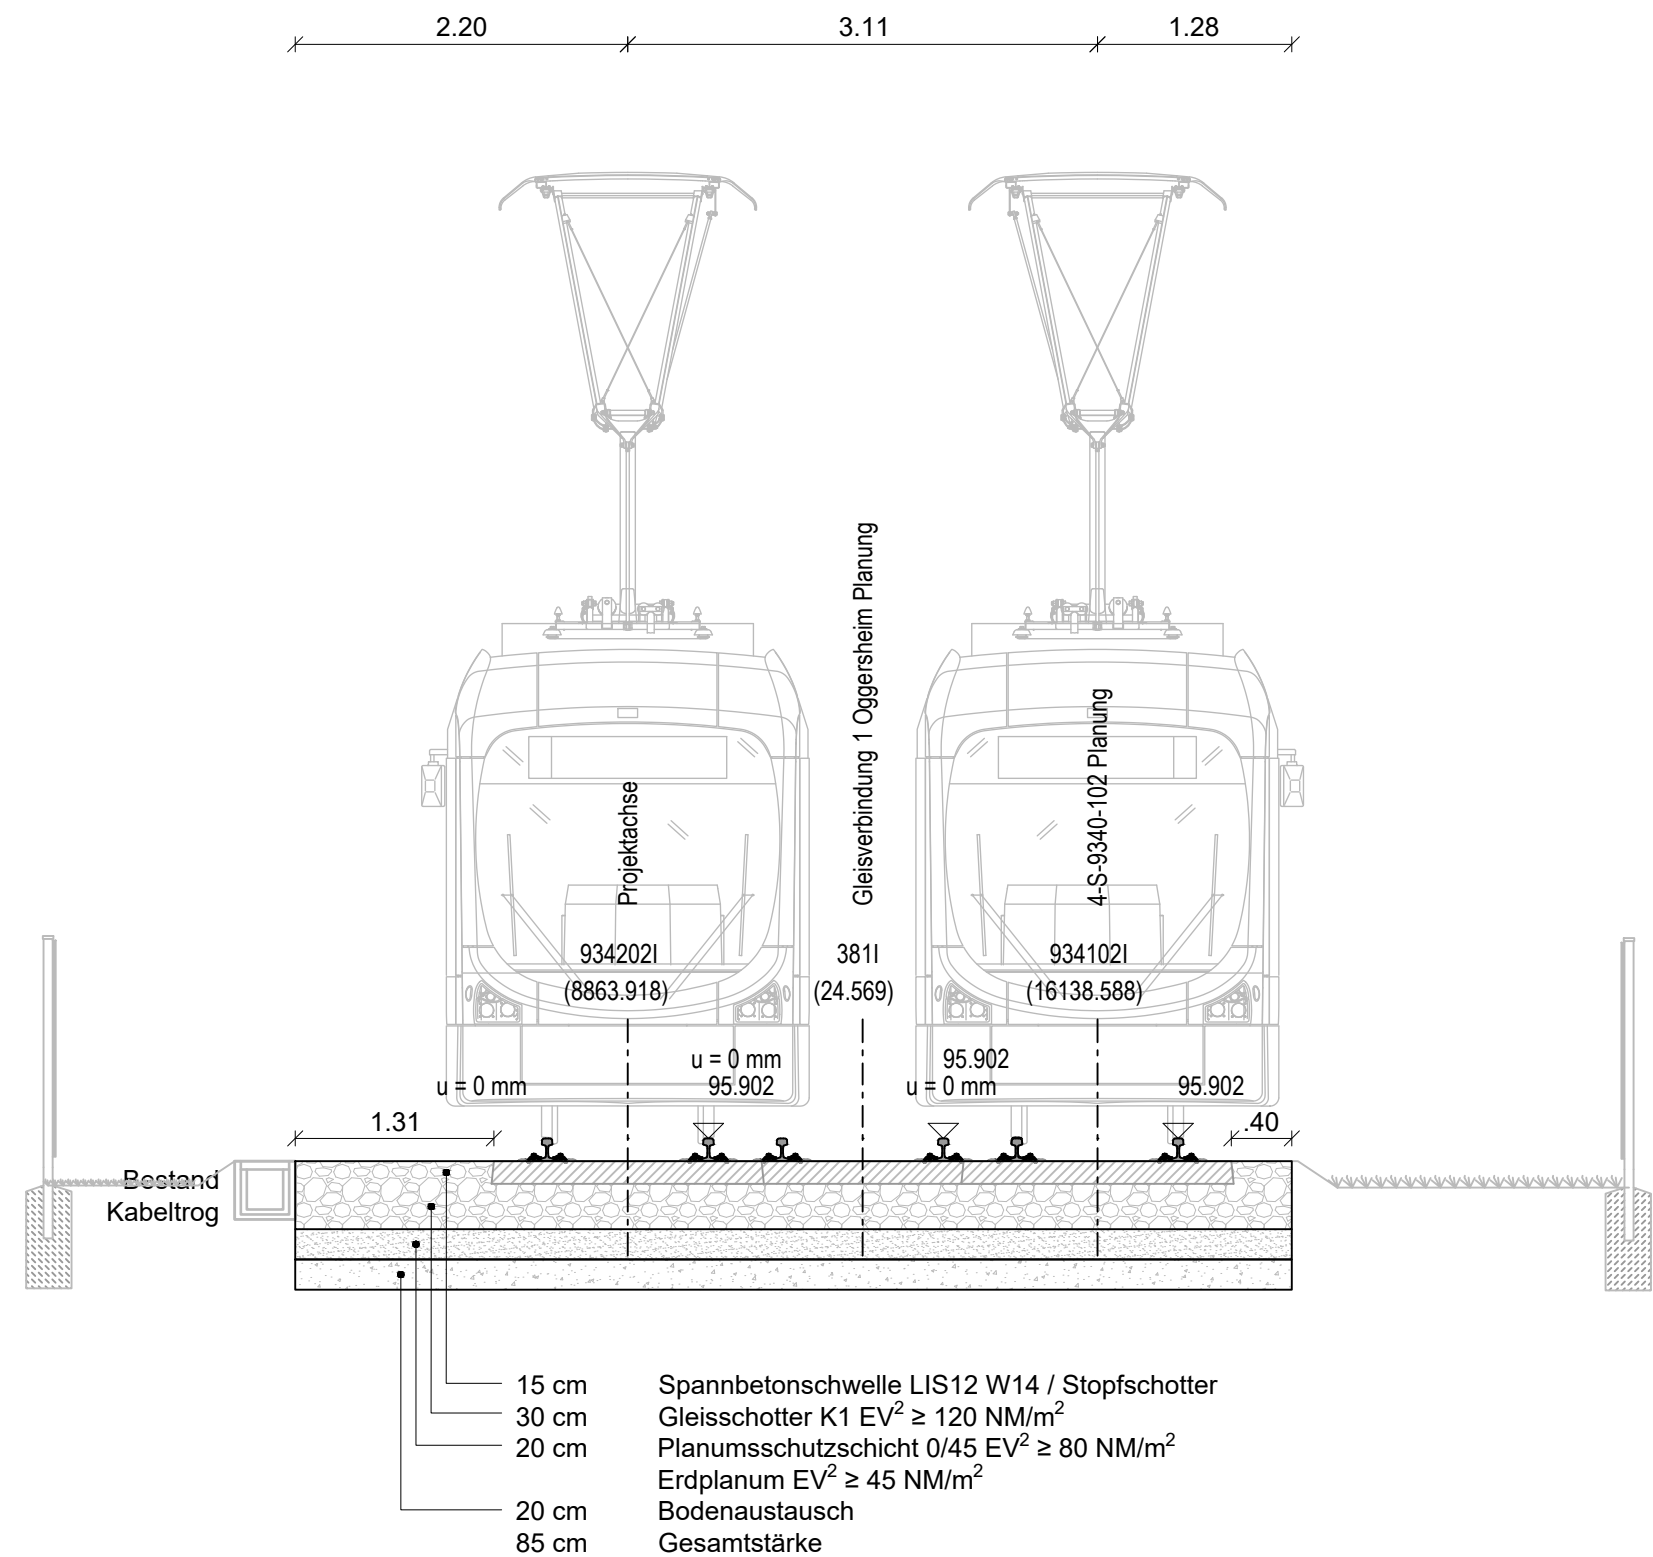

Bestand  
Planung  
Abbruch

Stand: 17.04.2026



68165 Mannheim  
Möhlstraße 27  
Tel. 0621/465-0

Anlage:  
Blätter: 3 Blatt: 3



68165 Mannheim  
Möhlstraße 27  
Tel. 0621/465-0

Plan-Nr.:

	Datum	Name
bearb.		
gepr.		

Mannheim, den

Bearbeitet im Auftrag der Rhein-Neckar-Verkehr-GmbH

	Datum	Name
bearb.	02/2026	IS3/Mac
gez.	02/2026	IS3/Mac
gepr.		

Mannheim, den

Maßstab:

1:50

R037 R038  
Gleiswechsel RHB  
Ausführungsplanung

Größe m²

Querschnitt 1  
R038 Oggersheim

nur zur Ausschreibung