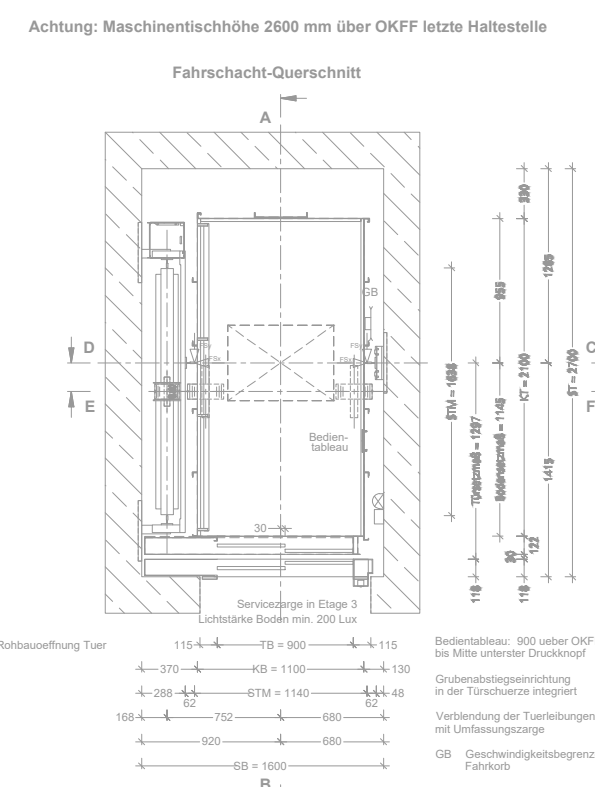
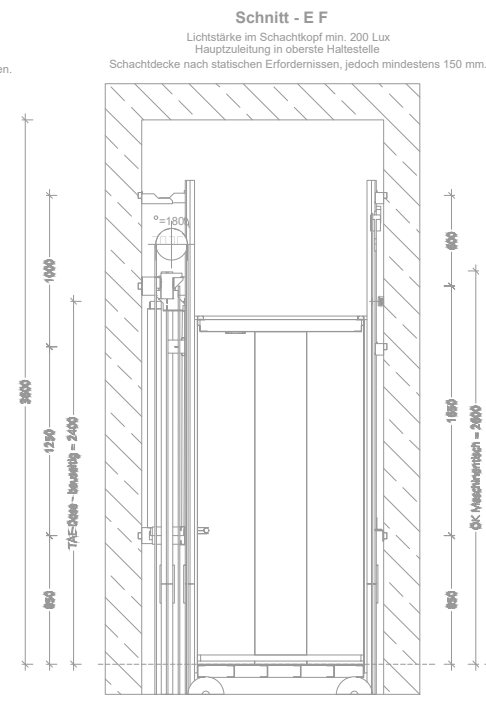
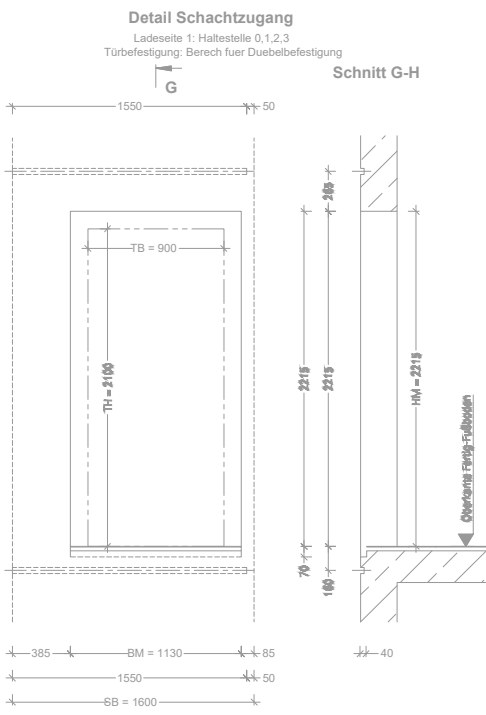
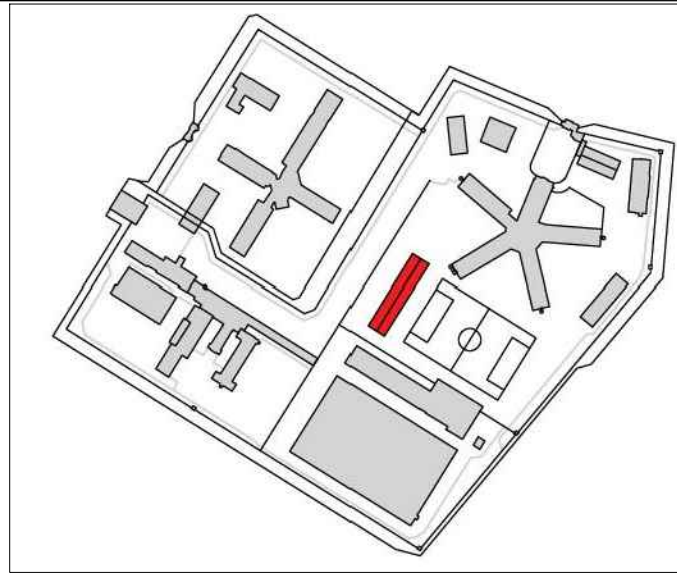



Schachtentlüftung bauordnungsrechtlich nicht erforderlich
 Öffnung ins Treppenhaus als als Entlüftung und Entrauchung
 Mindestquerschnitt: 2.5 % der Schachtgrundfläche, min. 0.1m²
 freier Lüftungsquerschnitt bauseitiger Verschluss mittels Abdeckung

[illegible]

Objektplaner (geprüft Projektleiter) Datum:				Fachplaner (geprüft Projektleiter) Datum:									
01	08.12.2025	St	Anpassung Schachtmaß										
Index	Datum	Gez.	Änderungen										
Plannr.				Projekt	Bauteil	Ersteller	Lph	Ebene	Art	Inhalt	Lfd.Nr.	Index	Status
Titel				JFB	GA	AU1	6	XX	DT	FO	000	01	p
				Gebäude A, Personenaufzug - Elektrotechnik									
													
Bauvorhaben				Umstrukturierung JVA - Fuhsbüttel									
				Suhrenkamp 92, 22335 Hamburg									
Bauherr				 Sprinkenhof Wir bewegen Immobilien									
				Sprinkenhof GmbH, Burchardstraße 8, 20095 Hamburg T 040 33954-0 F 040 330754									
Leistungsphase				Ausschreibungsplanung									
Titel				Gebäude A, Personenaufzug									
Index/ Status				08.12.2025									
Format: 460 x 780													
Massstab: 1:50													