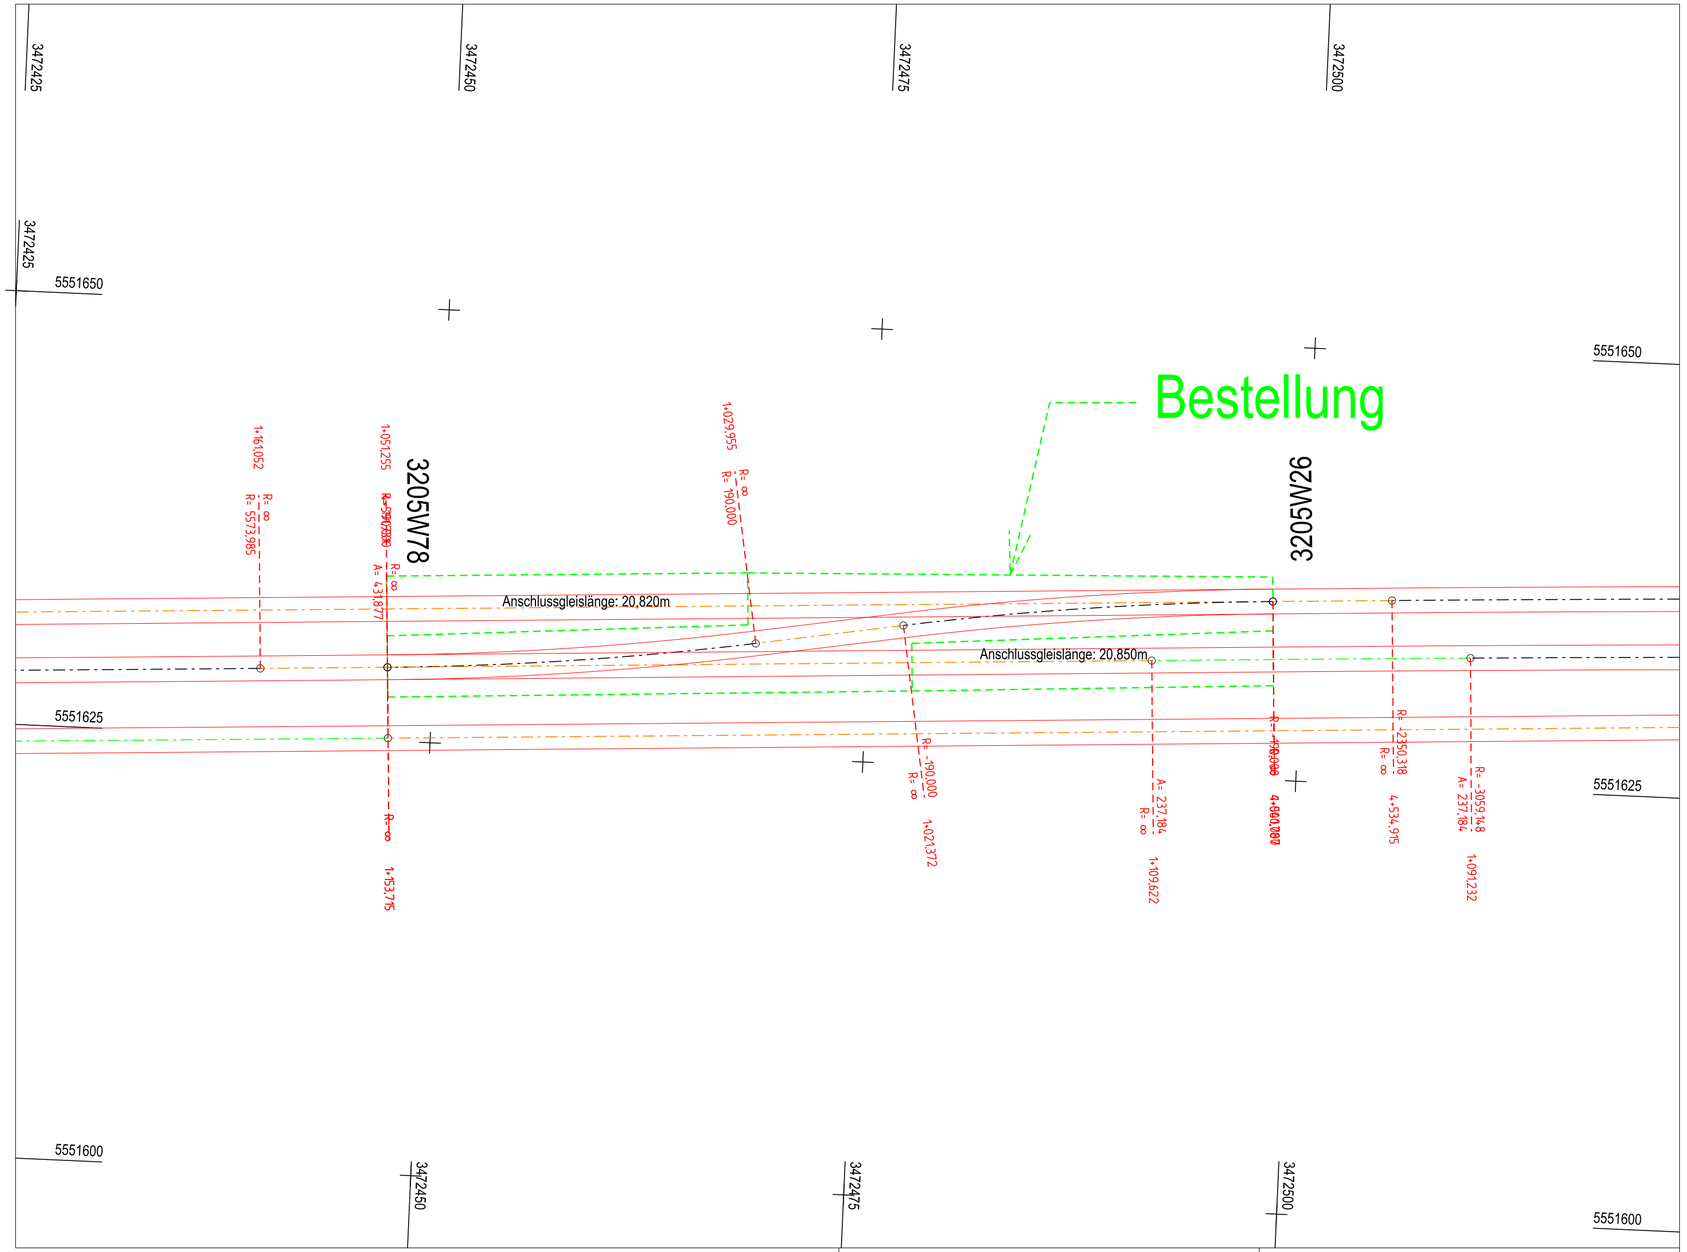

Stadtwerke Verkehrsgesellschaft
Frankfurt am Main mbH (VGF)
Fahrweg
Kurt-Schumacher-Str. 8
60311 Frankfurt am Main

Projekt
Gleis- und Weichenerneuerung Wendeanlage Mönchhofstraße
3205W26W78

Planbezeichnung	Grundstrecke	Teilabschnitt	Gewerk
Bestellung	1050	0000	-

Bezeichnung		Datum	Name	Anlage	-
Lageplan	bearb.	08.02.24	Krekovic	Blattnr.	1
-	geprueft	08.02.24	König	Maßstab	1:250
	genehm.	-	-	Projekt	-

Plannummer
1050-0000M_3205W26W78_Bestellung_1_.dgn

Index
-