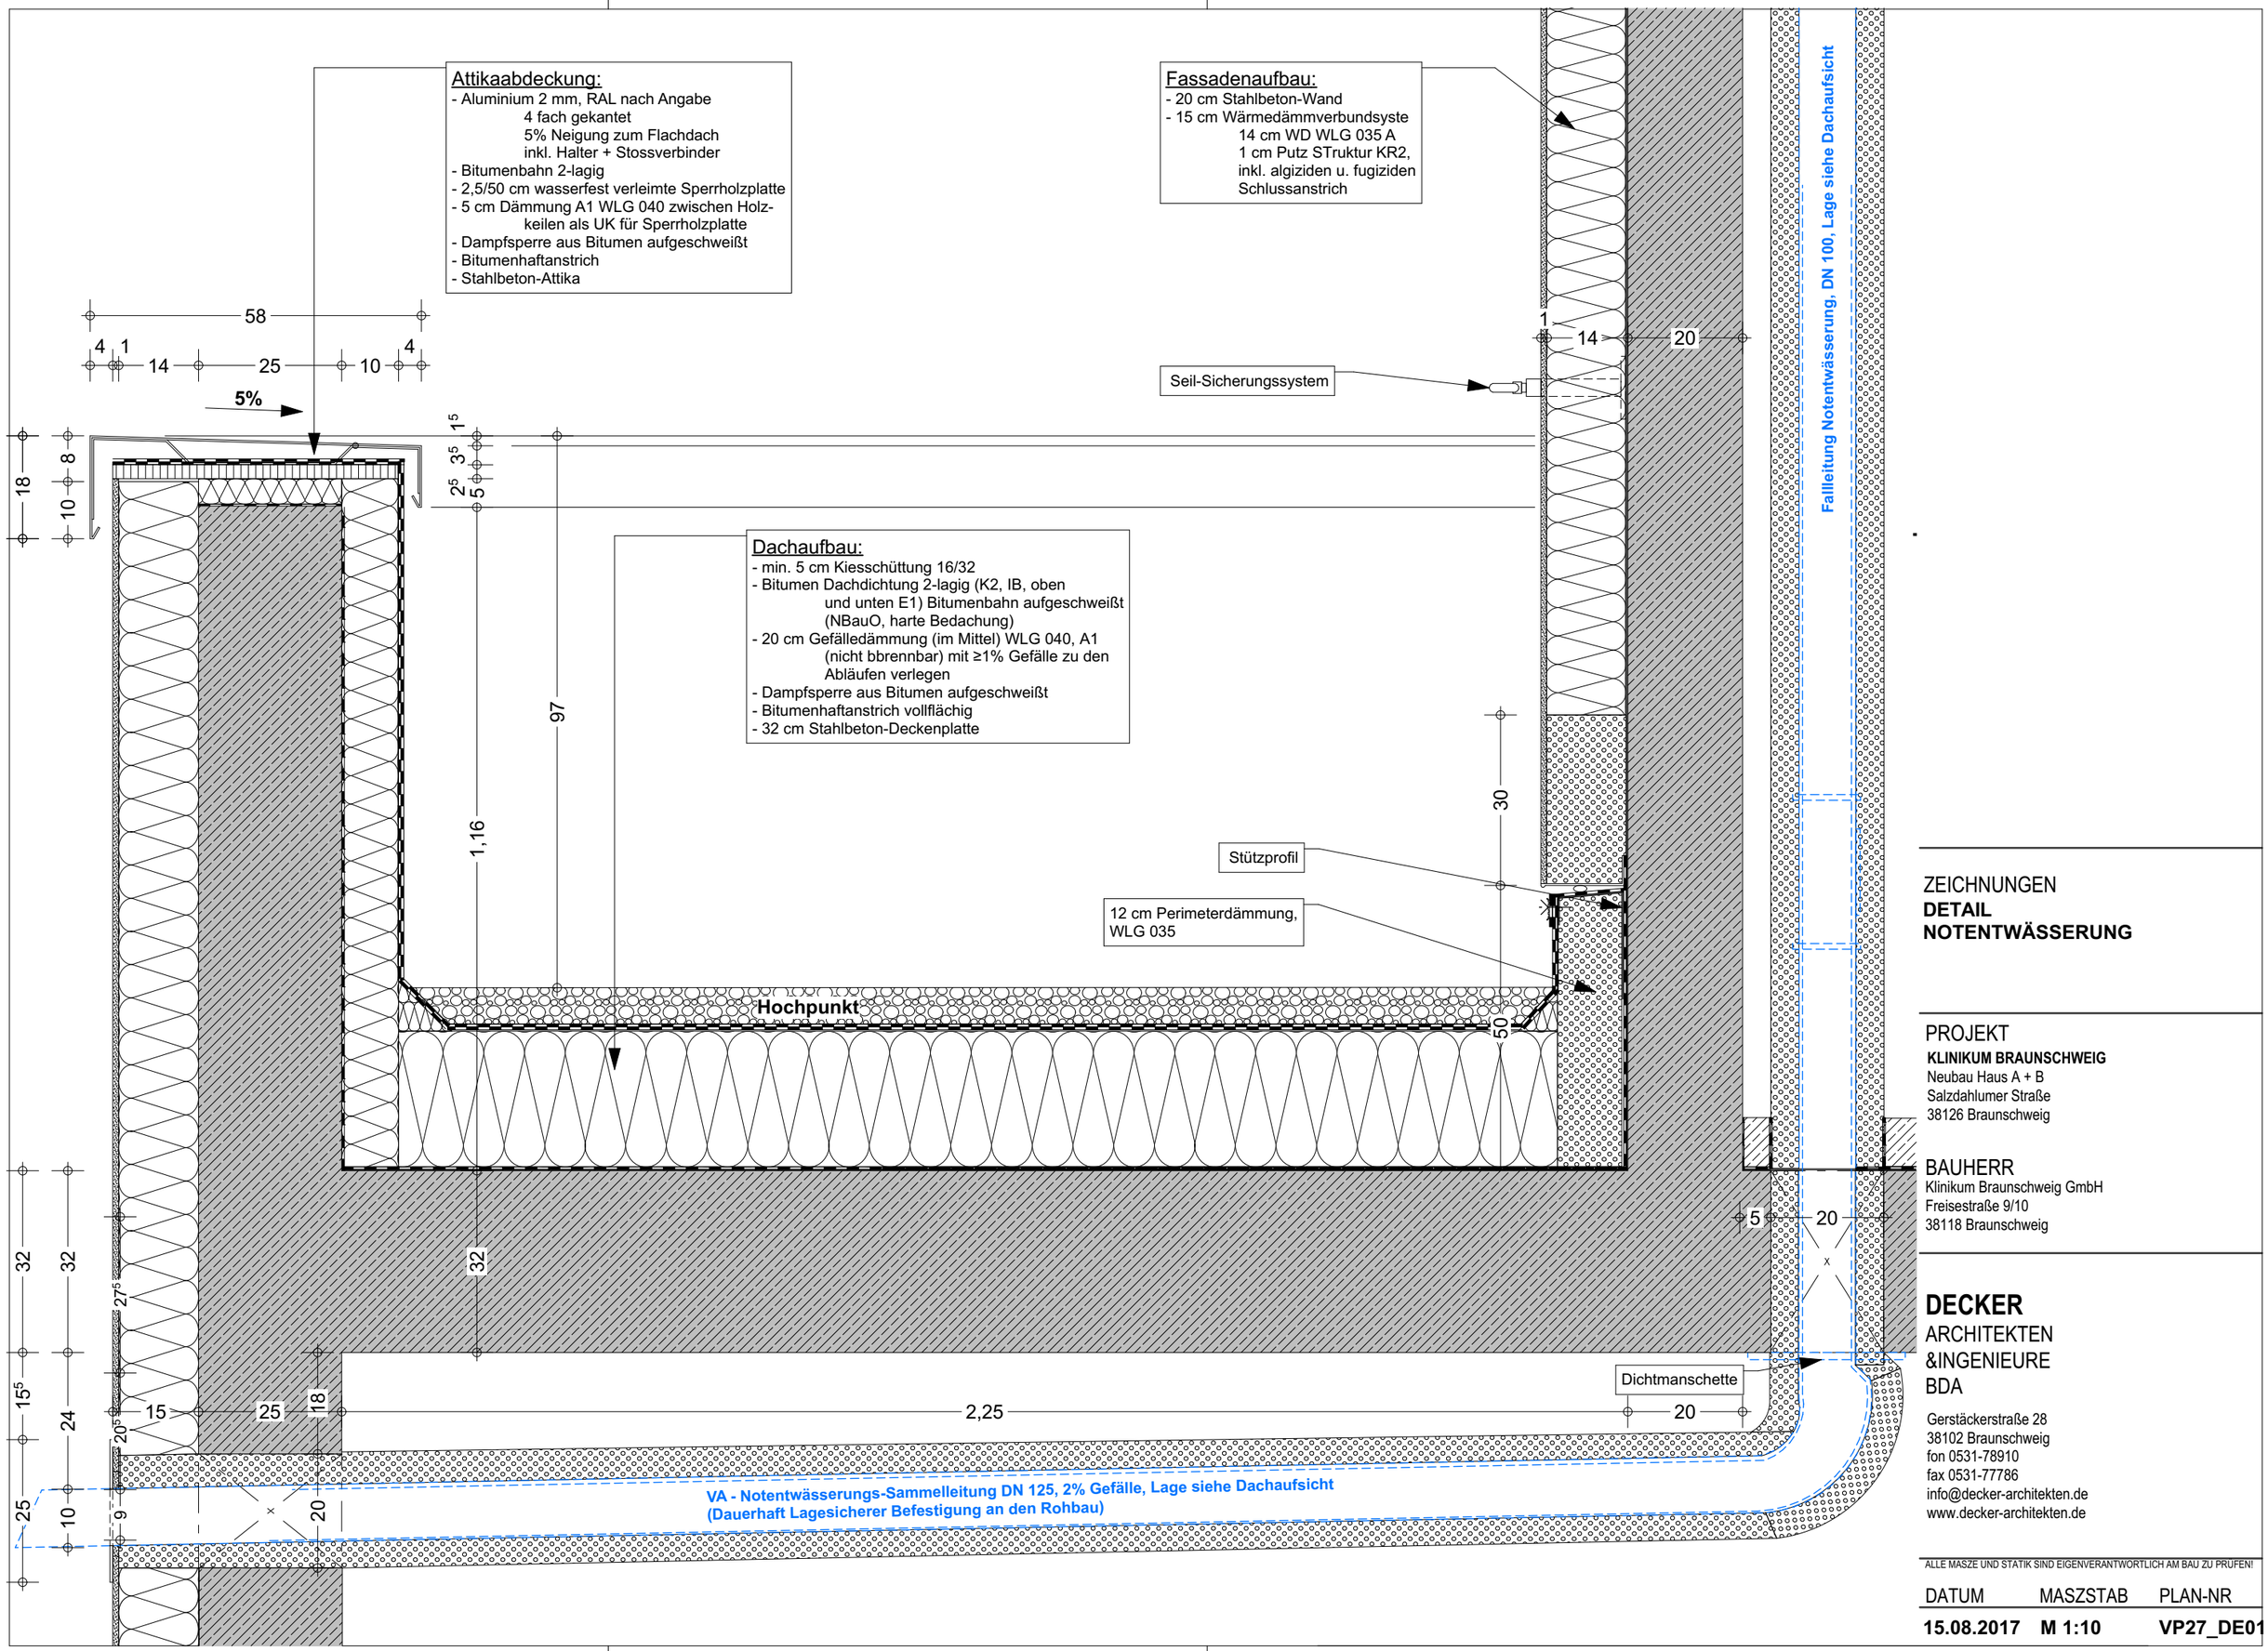

ZEICHNUNGEN
DETAIL
NOTENTWÄSSERUNG

PROJEKT
KLINIKUM BRAUNSCHWEIG
Neubau Haus A + B
Salzdahlumer Straße
38126 Braunschweig

BAUHERR
Klinikum Braunschweig GmbH
Freisestraße 9/10
38118 Braunschweig

DECKER
ARCHITEKTEN
&INGENIEURE
BDA

Gerstäckerstraße 28
38102 Braunschweig
fon 0531-78910
fax 0531-77786
info@decker-architekten.de
www.decker-architekten.de

ALLE MASZE UND STATIK SIND EIGENVERANTWORTLICH AM BAU ZU PRÜFEN!

DATUM	MASZSTAB	PLAN-NR
15.08.2017	**M 1:10**	**VP27_DE01**