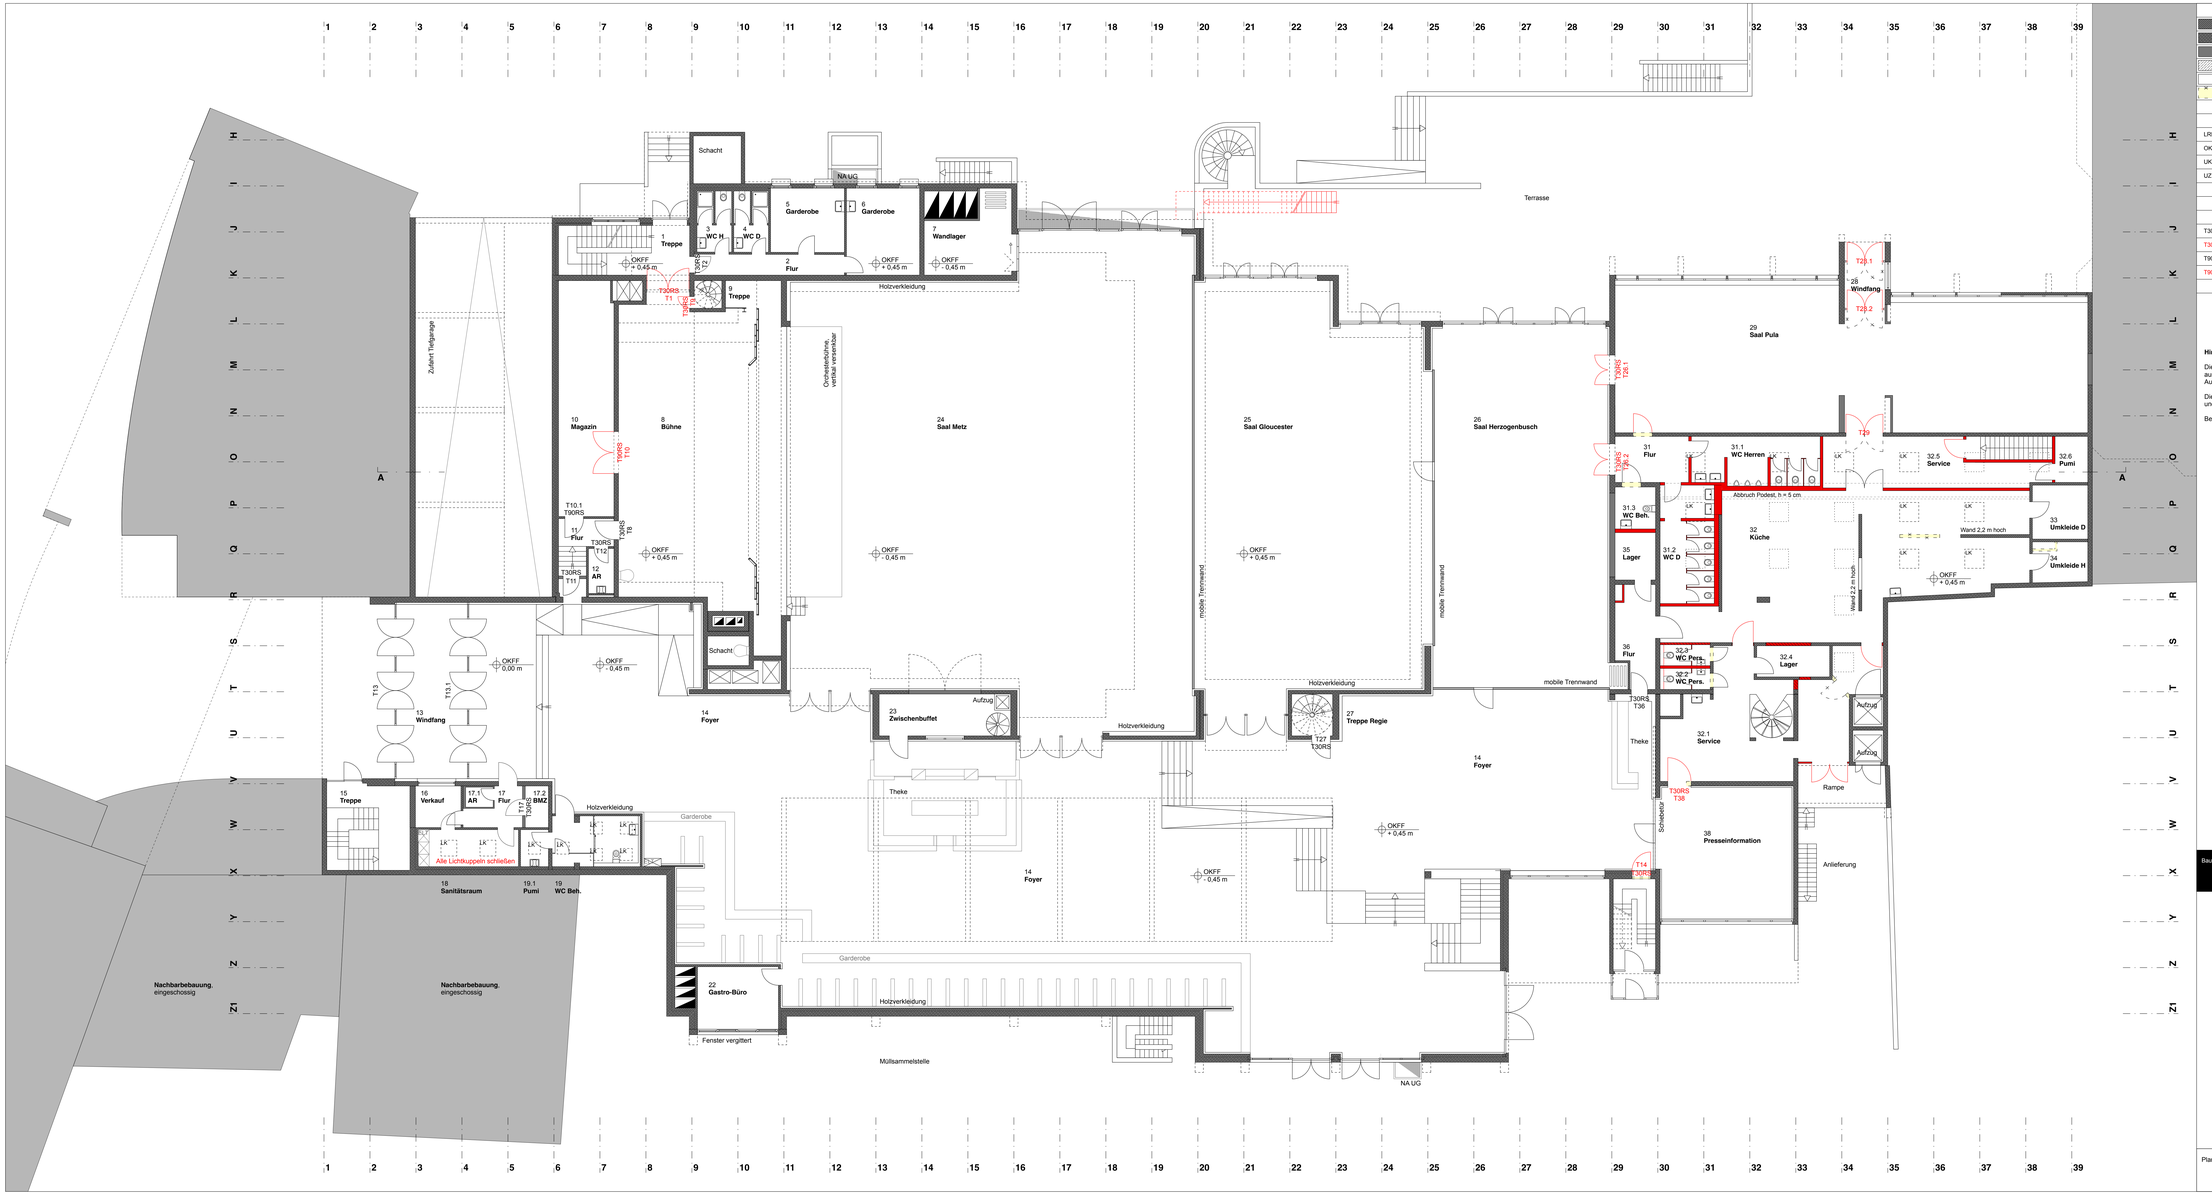


Schraffuren				Symbole	
Mauerwerk - alt		Mauerwerk - neu		BD	Bodendurchbruch
Beton - alt		Beton - neu		DD	Deckendurchbruch
Trockenbau - alt		Trockenbau - neu		WD	Wanddurchbruch
Estrich		Dämmung		BE	Bodeneinlauf
Verkleidung					
Abbruch					

Beschriftung					
LRH	Lichte Raumhöhe	FF	Fertigfußboden	BRH	Brüstungshöhe ab OKFF
OK	Oberkante	RD	Rohdecke	LK	Lichtkuppel
UK	Unterkante	RF	Rohfußboden	BT	Bodentreppe
UZ	Unterzug	ÜZ	Überzug		

Brandschutz			
T30	feuerhemmende Tür, Bestand	RS	Rauschutztür, DIN 18095, neu
T30	feuerhemmende Tür, neu	DS	dicht und selbstschliessend
T90	feuerbeständige Tür, Bestand	RDT	Rauchdichte Tür (Bestand)
T90	feuerbeständige Tür, neu	BA	Brandabschnitt
		NA	Notausgang

Hinweise:

Die Pläne wurden auf Grundlage der Bestandspläne erarbeitet. Es muss daher von Maßtoleranzen ausgegangen werden. Bei der weiterführenden Planung sind von den beteiligten Fachplanern und Auftragnehmern sämtliche Maße, Höhen und Konstruktionsarten eigenverantwortlich zu überprüfen.

Die Ausführungspläne sind nur gültig im Zusammenhang mit den Planunterlagen der Fachplaner und dem Brandschutzgutachten.

Bei Abweichungen zu diesem Plan ist vor der Ausführung Rücksprache mit der Bauleitung zu halten.

N

Bauvorhaben
EUROPAHALLE TRIER
Brandschutztechnische Ertüchtigung
Viehmarktplatz 15, 54290 Trier

Planinhalt
ERDGESCHOSS

Plan-Nr. **2 G 01**

Index