

## ANSICHT OST

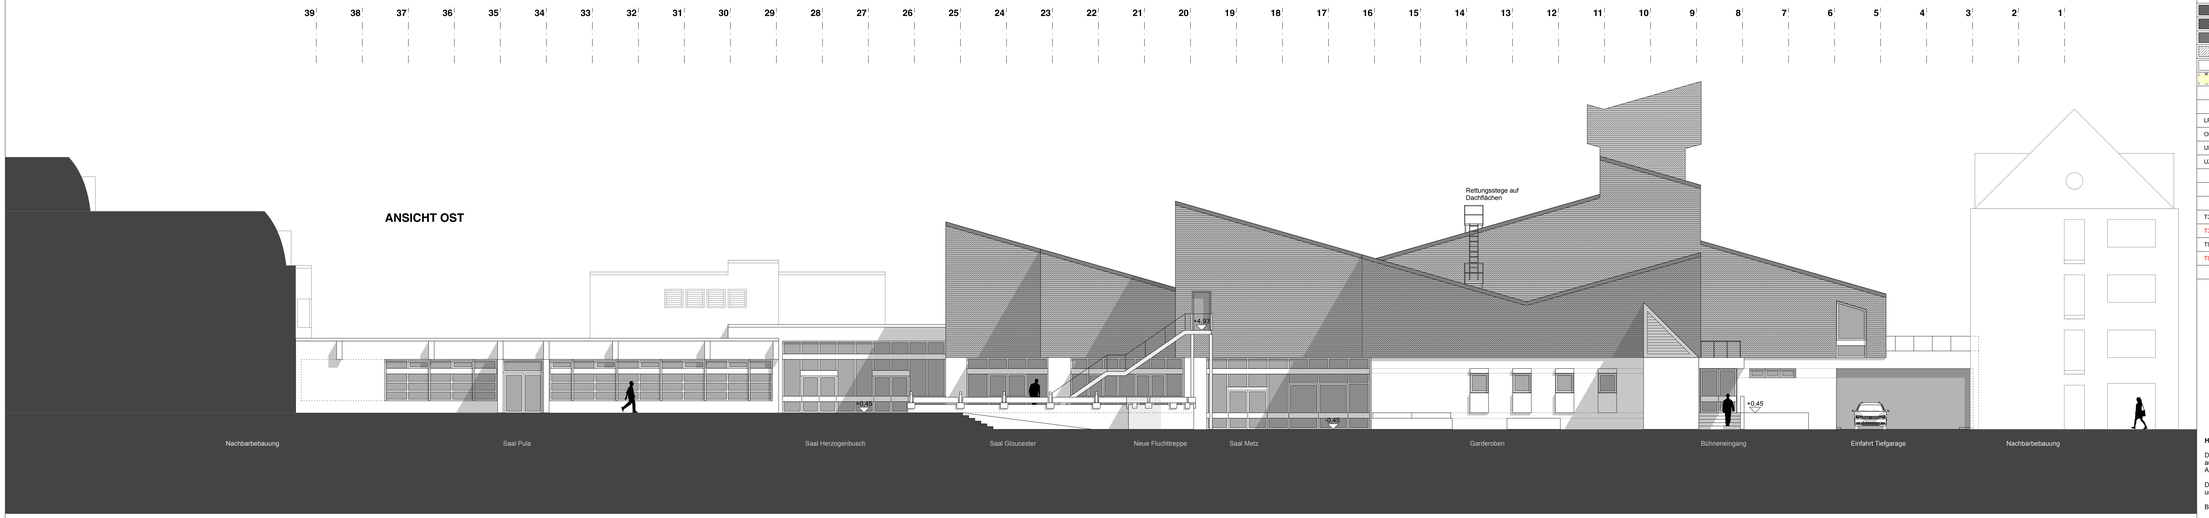


## SCHNITT A - A

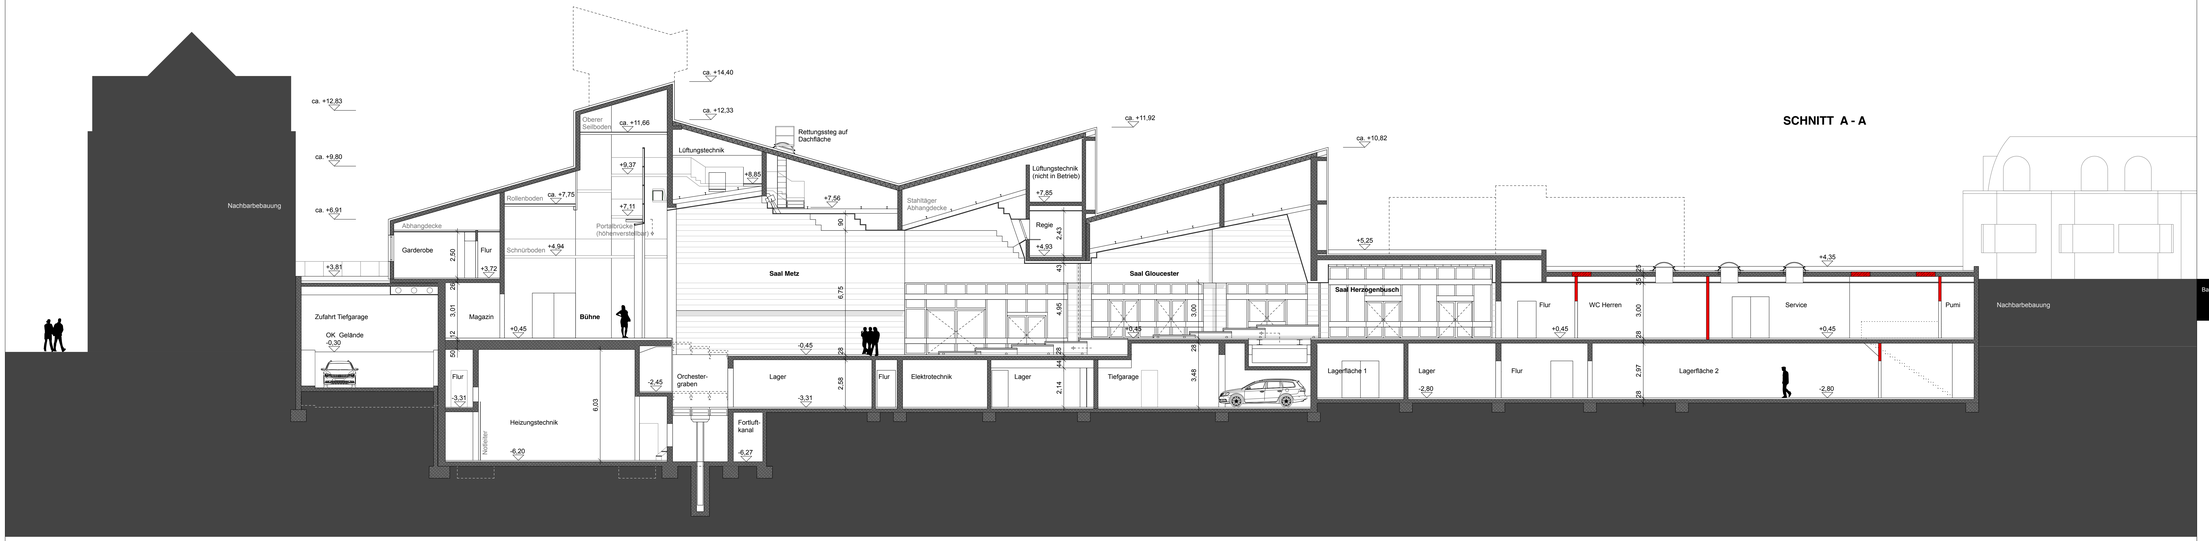


| Schraffuren | | | | Symbole | |
|---|---|---|---|---|---|
| Mauerwerk - alt | | Mauerwerk - neu | | BD | Bodendurchbruch |
| Beton - alt | | Beton - neu | | DD | Deckendurchbruch |
| Trockenbau - alt | | Trockenbau - neu | | WD | Wanddurchbruch |
| Estrich | | Dämmung | | BE | Bodeneinlauf |
| Verkleidung | | | | | |
| Abbruch | | | | | |

| Beschriftung | | | | | |
|---|---|---|---|---|---|
| LRH | Lichte Raumhöhe | FF | Fertigfußboden | BRH | Brüstungshöhe ab OKFF |
| OK | Oberkante | RD | Rohdecke | LK | Lichtkuppel |
| UK | Unterkante | RF | Rohfußboden | BT | Bodentreppe |
| UZ | Unterzug | ÜZ | Überzug | | |

| Brandschutz | | | |
|---|---|---|---|
| T30 | feuerhemmende Tür, Bestand | RS | Rauschutztür, DIN 18095, neu |
| T30 | feuerhemmende Tür, neu | DS | dicht und selbstschliessend |
| T90 | feuerbeständige Tür, Bestand | RDT | Rauchdichte Tür (Bestand) |
| T90 | feuerbeständige Tür, neu | BA | Brandabschnitt |
| | | NA | Notausgang |

**Hinweise:**

Die Pläne wurden auf Grundlage der Bestandspläne erarbeitet. Es muss daher von Maßtoleranzen ausgegangen werden. Bei der weiterführenden Planung sind von den beteiligten Fachplanern und Auftragnehmern sämtliche Maße, Höhen und Konstruktionsarten eigenverantwortlich zu überprüfen.

Die Ausführungspläne sind nur gültig im Zusammenhang mit den Planunterlagen der Fachplaner und dem Brandschutzgutachten.

Bei Abweichungen zu diesem Plan ist vor der Ausführung Rücksprache mit der Bauleitung zu halten.

Bauvorhaben
**EUROPAHALLE TRIER**
Brandschutztechnische Ertüchtigung
Viehmarktplatz 15, 54290 Trier

Planinhalt
**ANSICHT OST**
**SCHNITT A - A**

Plan-Nr. **2 G 06**
Index