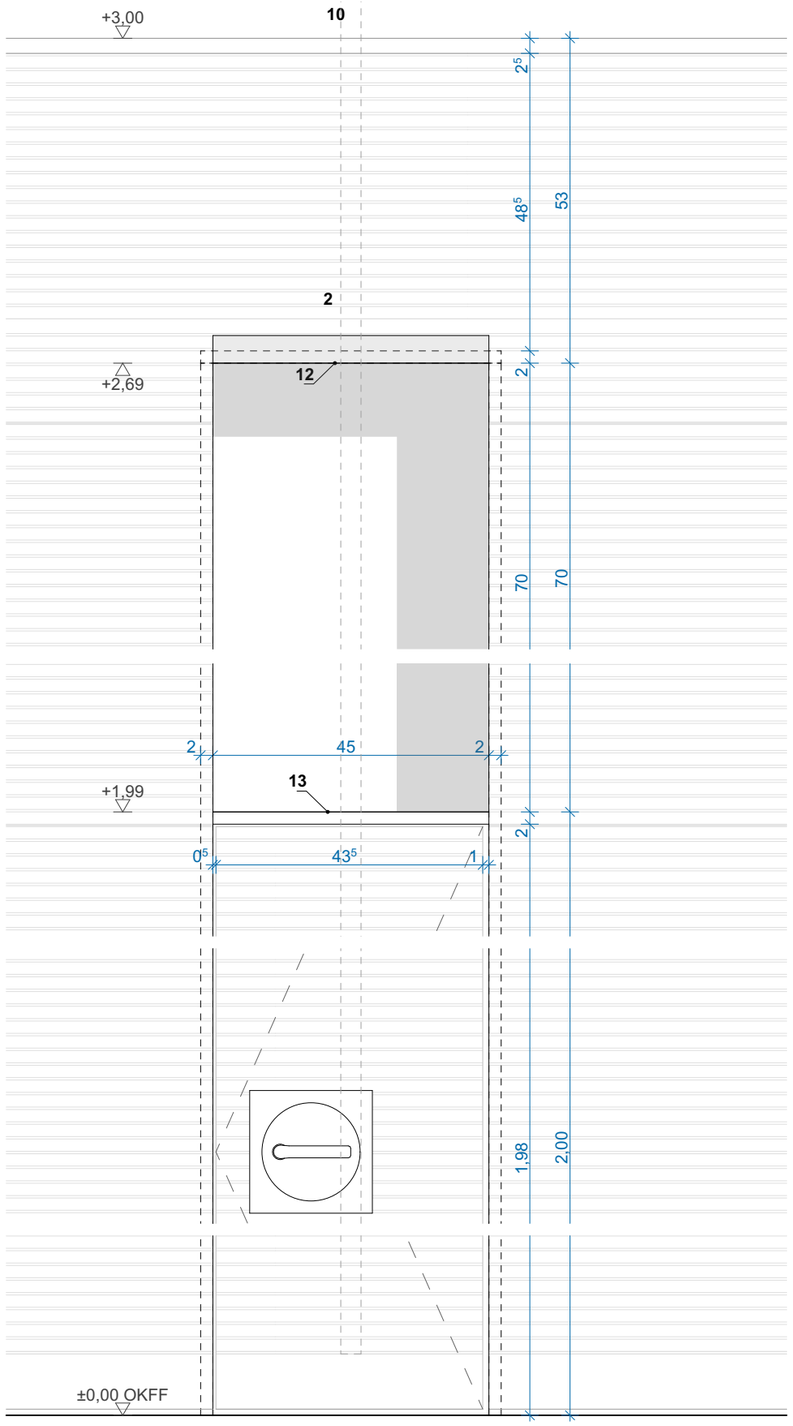

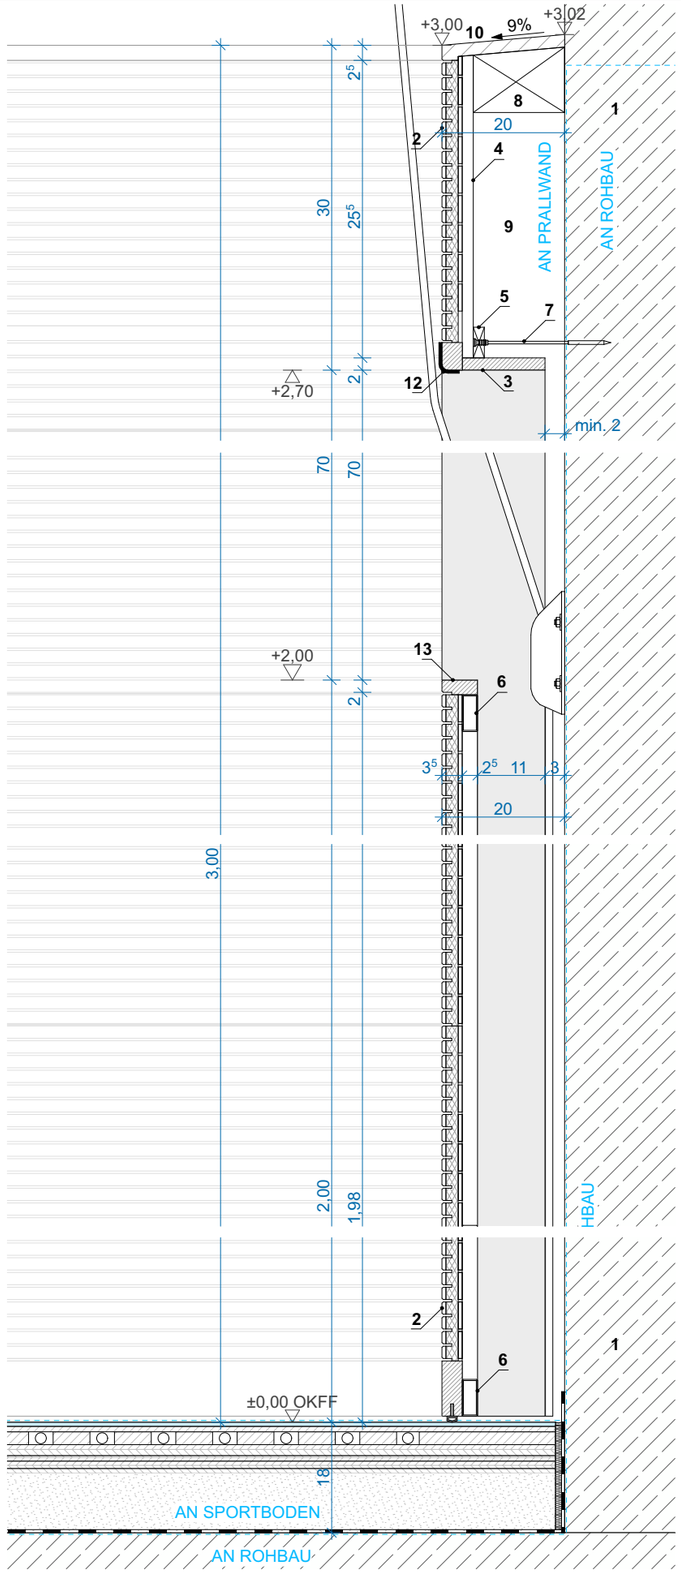

1 Stahlbetonwand / -decke

2 Prallwand d=33 mm
Leistenprofil horizontal, weiß lasiert

3 Holzplatte vertikal, 20 mm

4 Montagelattung vertikal
50 x 18 mm

5 Schwinglattung horizontal
50 x 18 mm, Abstand ≥ 625 mm

6 Stahlblechrahmen, 25/50/1,5 mm

7 Abstandsmontageschraube

8 Kantholz

9 Hohlraum Prallwand

10 Ballabrollbrett
weiß lasiert

11 Auflagerwinkel nach stat. Erf.

12 Edelstahl Kantenschutz

13 Abdeckbrett

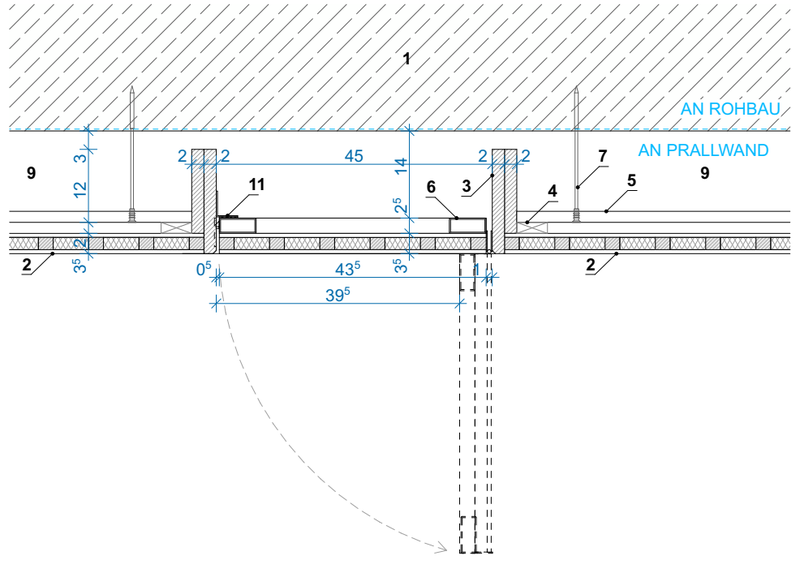

Bauherr:

Stadt Nürnberg, vertreten durch WBG KOMMUNAL GmbH
Beuthener Straße 41
90471 Nürnberg

Tel.: +49 911 8004-215
Email: mann@wbg.nuernberg.de

Planung:

Index	Datum	Gez.	Änderung

Projekt:

Neubau 3-gruppiger Kinderhort, GS-Fachraumerweiterung und 1-fach Turnhalle

Flur Nr. 269, 269/1, 269/2, 270/5, Gemarkung Fischbach
Fischbacher Hauptstraße 118, 90475 Nürnberg Deutschland

Planinhalt:
Prallwand - Aussparung Klettertaue / Schaukelringe

Plancode:			Index:	Status:
FIB_AGB_06_DE_XX_AU_611			00	F
Planinhalt	Phase	Freigabe	Datum Freigabe	Geprüft	Datum Prüfung
	Ausschreibungsplanung				
± 0,00 =	Datum:	Maßstab	Format	Gezeichnet	Projektleiter
+340,10 üNN	**12.10.26**	**1:10**	**A3**		