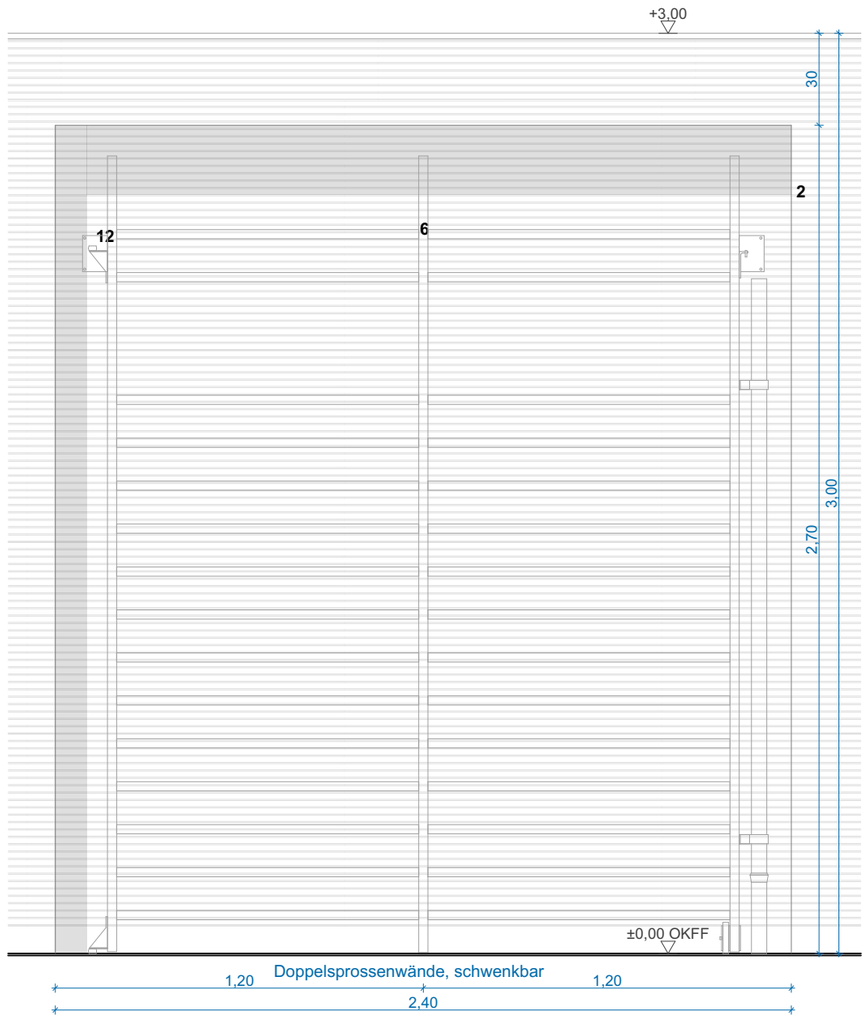

1 Stahlbetonwand / -decke

2 Prallwand d=33 mm
Leistenprofil horizontal, weiß lasiert

3 Holzplatte vertikal, 20 mm

4 Montagelattung vertikal
50 x 18 mm

5 Schwinglattung horizontal
50 x 18 mm, Abstand ≥ 625 mm

6 Sprossenwand
schwenkbar (AN Sportgeräte)

7 Abstandsmontageschraube

8 Kantholz

9 Hohlraum Prallwand

10 Ballabrollbrett
weiß lasiert

11 Holz Sockelleiste mit Gummidichtung

12 Befestigungsprofil Sprossenwand
nach Anforderung Hersteller (AN Sportgeräte)

13 Montagewinkel Sturz nach statischer Erforderniss

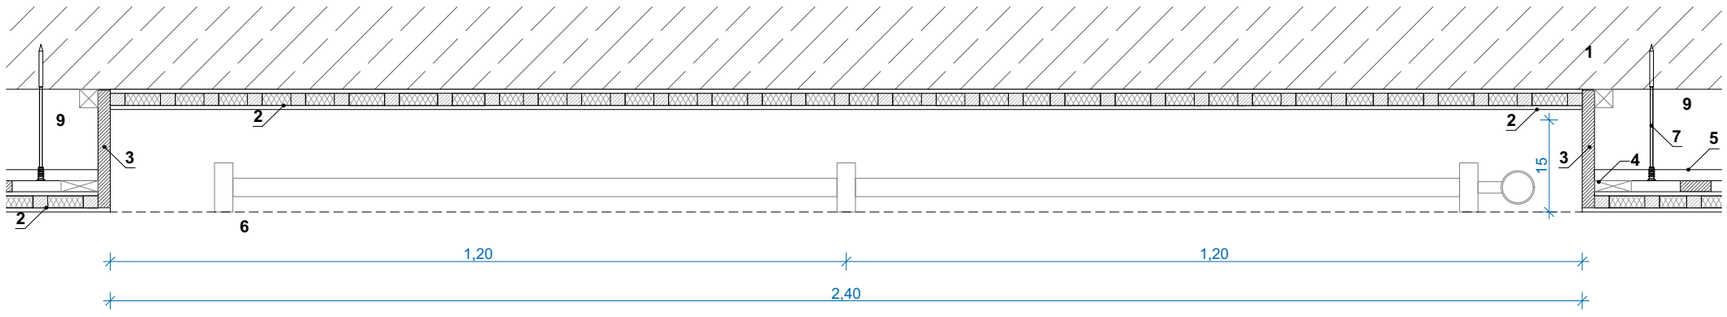

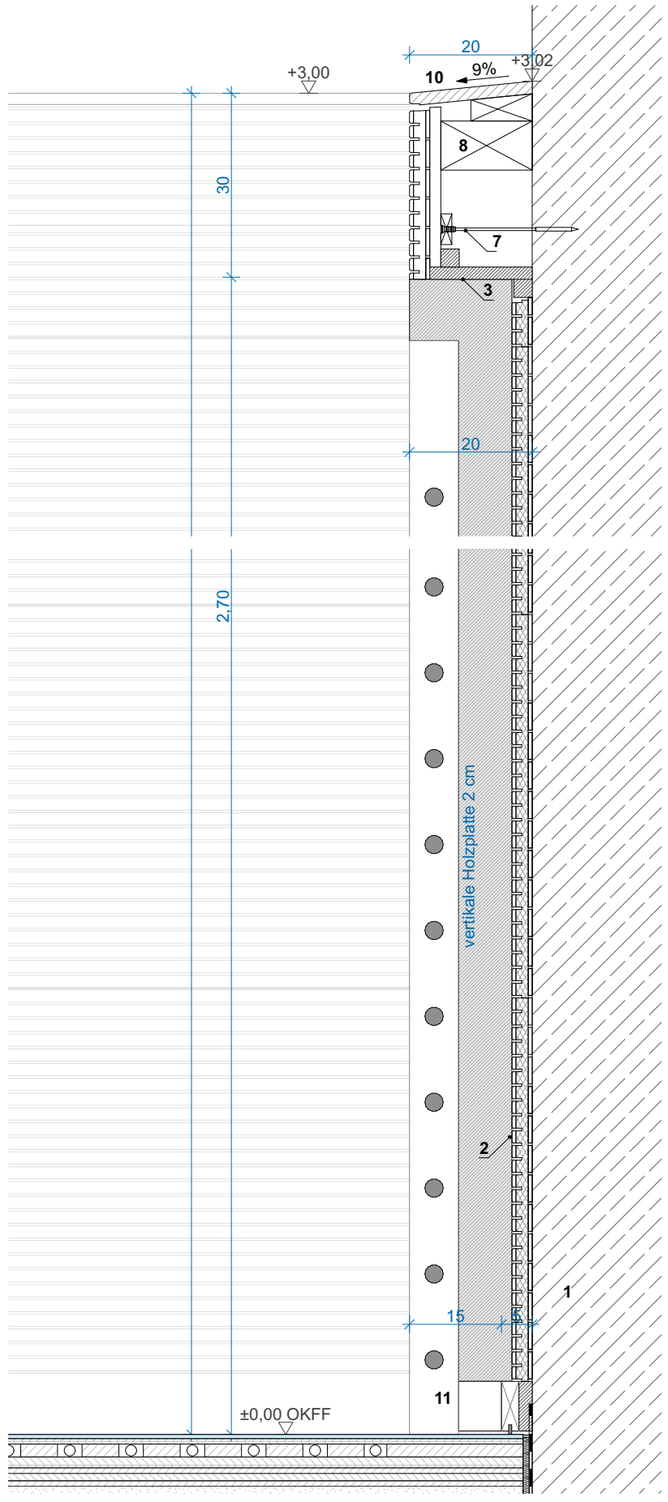

Bauherr:	Planung:	Index	Datum	Gez.	Änderung
Stadt Nürnberg, vertreten durch WBG KOMMUNAL GmbH Beuthener Straße 41 90471 Nürnberg Tel.: +49 911 8004-215 Email: mann@wbg.nuernberg.de					

Projekt:

Neubau 3-gruppiger Kinderhort, GS-Fachraumerweiterung und 1-fach Turnhalle

Flur Nr. 269, 269/1, 269/2, 270/5, Gemarkung Fischbach
Fischbacher Hauptstraße 118, 90475 Nürnberg Deutschland

Planinhalt:
Prallwand - Aussparung Sprossenwand

Plancode: **FIB_AGB_06_DE_XX_AU_613**
Index: 00
Status: F

Planinhalt	Phase	Freigabe	Datum Freigabe	Geprüft	Datum Prüfung
	Ausschreibungsplanung				
± 0,00 = **+340,10 üNN**	Datum: **12.10.26**	Maßstab **1:10, 1:20**	Format **A3**	Gezeichnet	Projektleiter