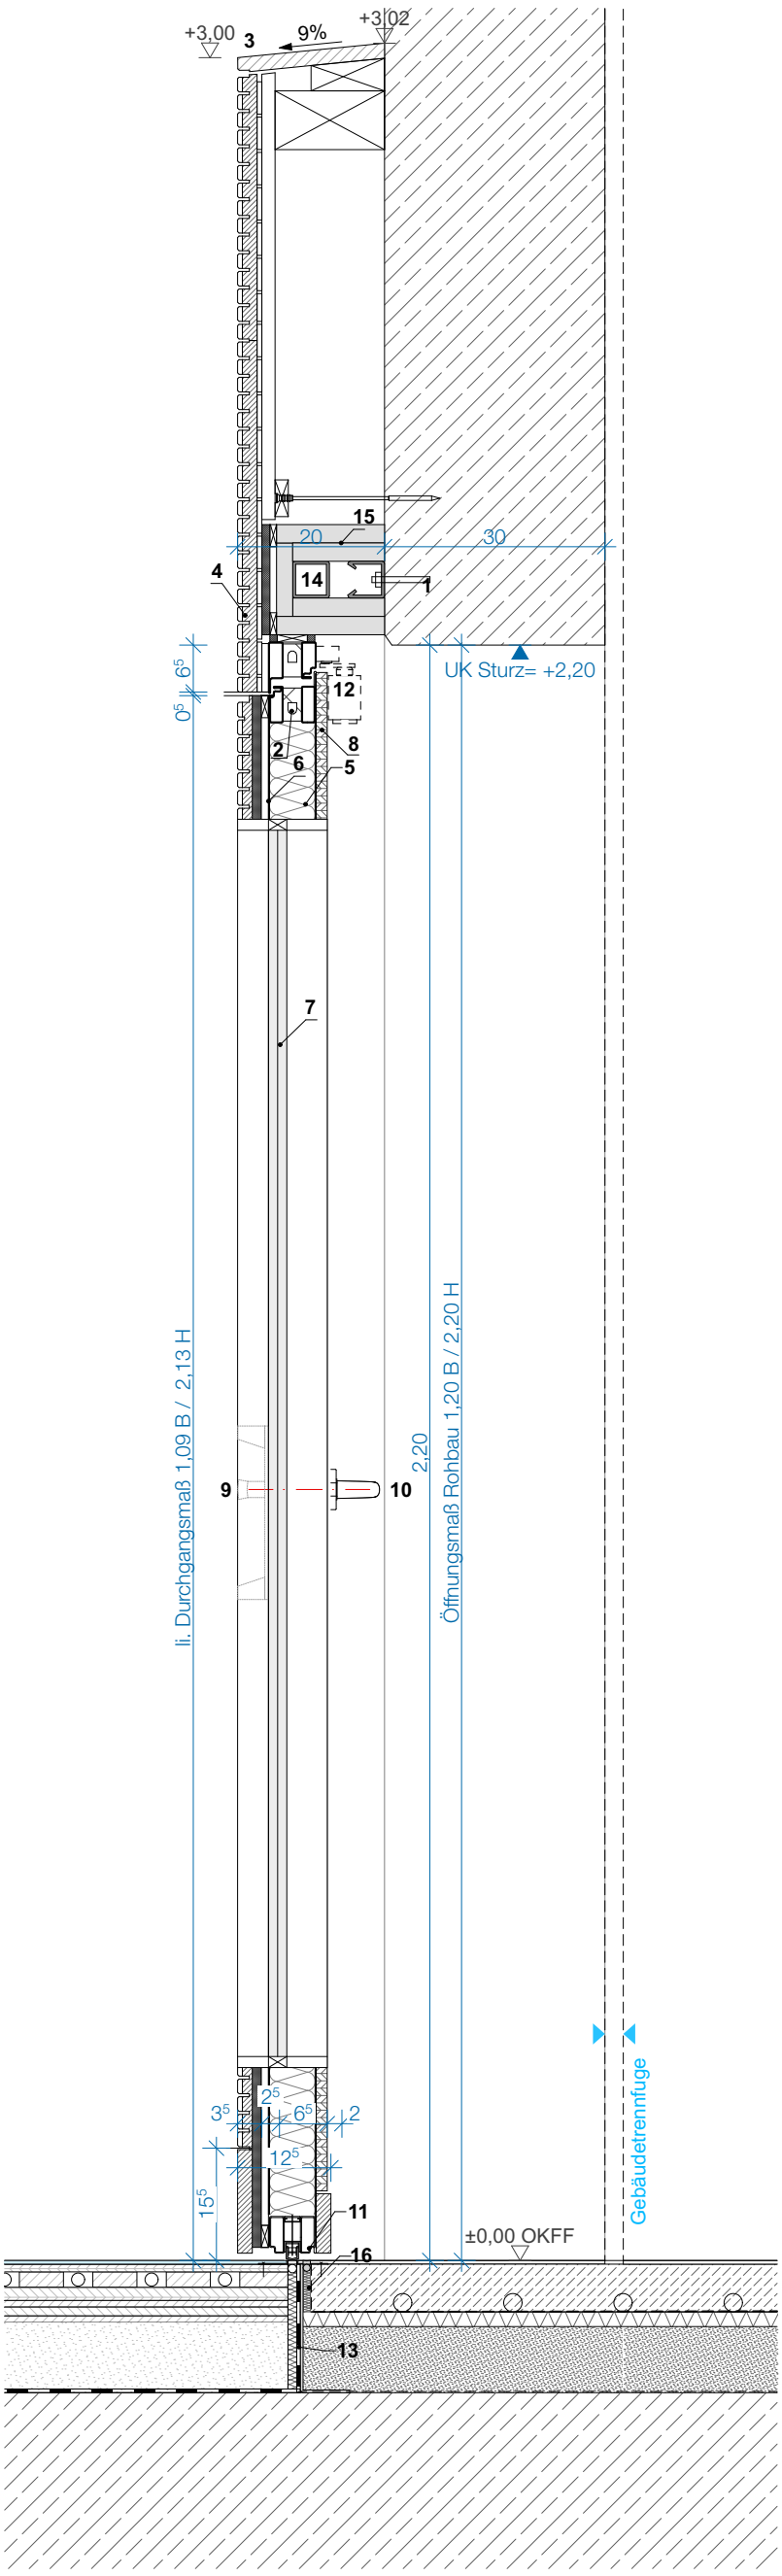

1	Stahlbetonwand, 300 mm
2	Stahlrohrrahmen
3	Abrollbrett 9%
4	Wandbekleidungmaterial, Speerholz furniert, d= 19mm
5	Mineralwolle Dämmung
6	Verzinktes Stahlblech 1,5mm
7	Verglasung für Prallwandtür mit BS
8	Speerholz Unterplatte mit Beschichtung
9	Turnhallenmuscheldrücker
10	Türdrücker
11	Bodendichtung
12	OTS ggf.Gleitschienentürschließer
13	Estrichwinkel
14	Stahlhohlprofil 50 x 50 x 5 mm, Türhoch
15	Brandschutzplatte A1, 2 x 1,50 cm
16	Randdämmstreifen Mineralwolle

Bauherr:

Stadt Nürnberg, vertreten durch WBG KOMMUNAL GmbH
Beuthener Straße 41
90471 Nürnberg

Tel.: +49 911 8004-215
Email: mann@wbg.nuernberg.de

Planung:

Index	Datum	Gez.	Änderung

Projekt:
Neubau 3-gruppiger Kinderhort, GS-Fachraumerweiterung und 1-fach Turnhalle
Fischbacher Hauptstraße 118, 90475 Nürnberg Deutschland
Flur Nr. 269, 269/1, 269/2, 270/5, Gemarkung Fischbach

Planinhalt:
Prallwand - 2-Flüglige Tür - Schnitt

Plancode:	Index:	Status:
FIB_AGB_06_DE_XX_AU_616	00	F

Planinhalt	Phase	Freigabe	Datum Freigabe	Geprüft	Datum Prüfung
	Ausschreibungsplanung				

± 0,00 =	Datum:	Maßstab	Format	Gezeichnet	Projektleiter
+340,10 üNN	**12.10.26**	**1:10**	**A3**		