


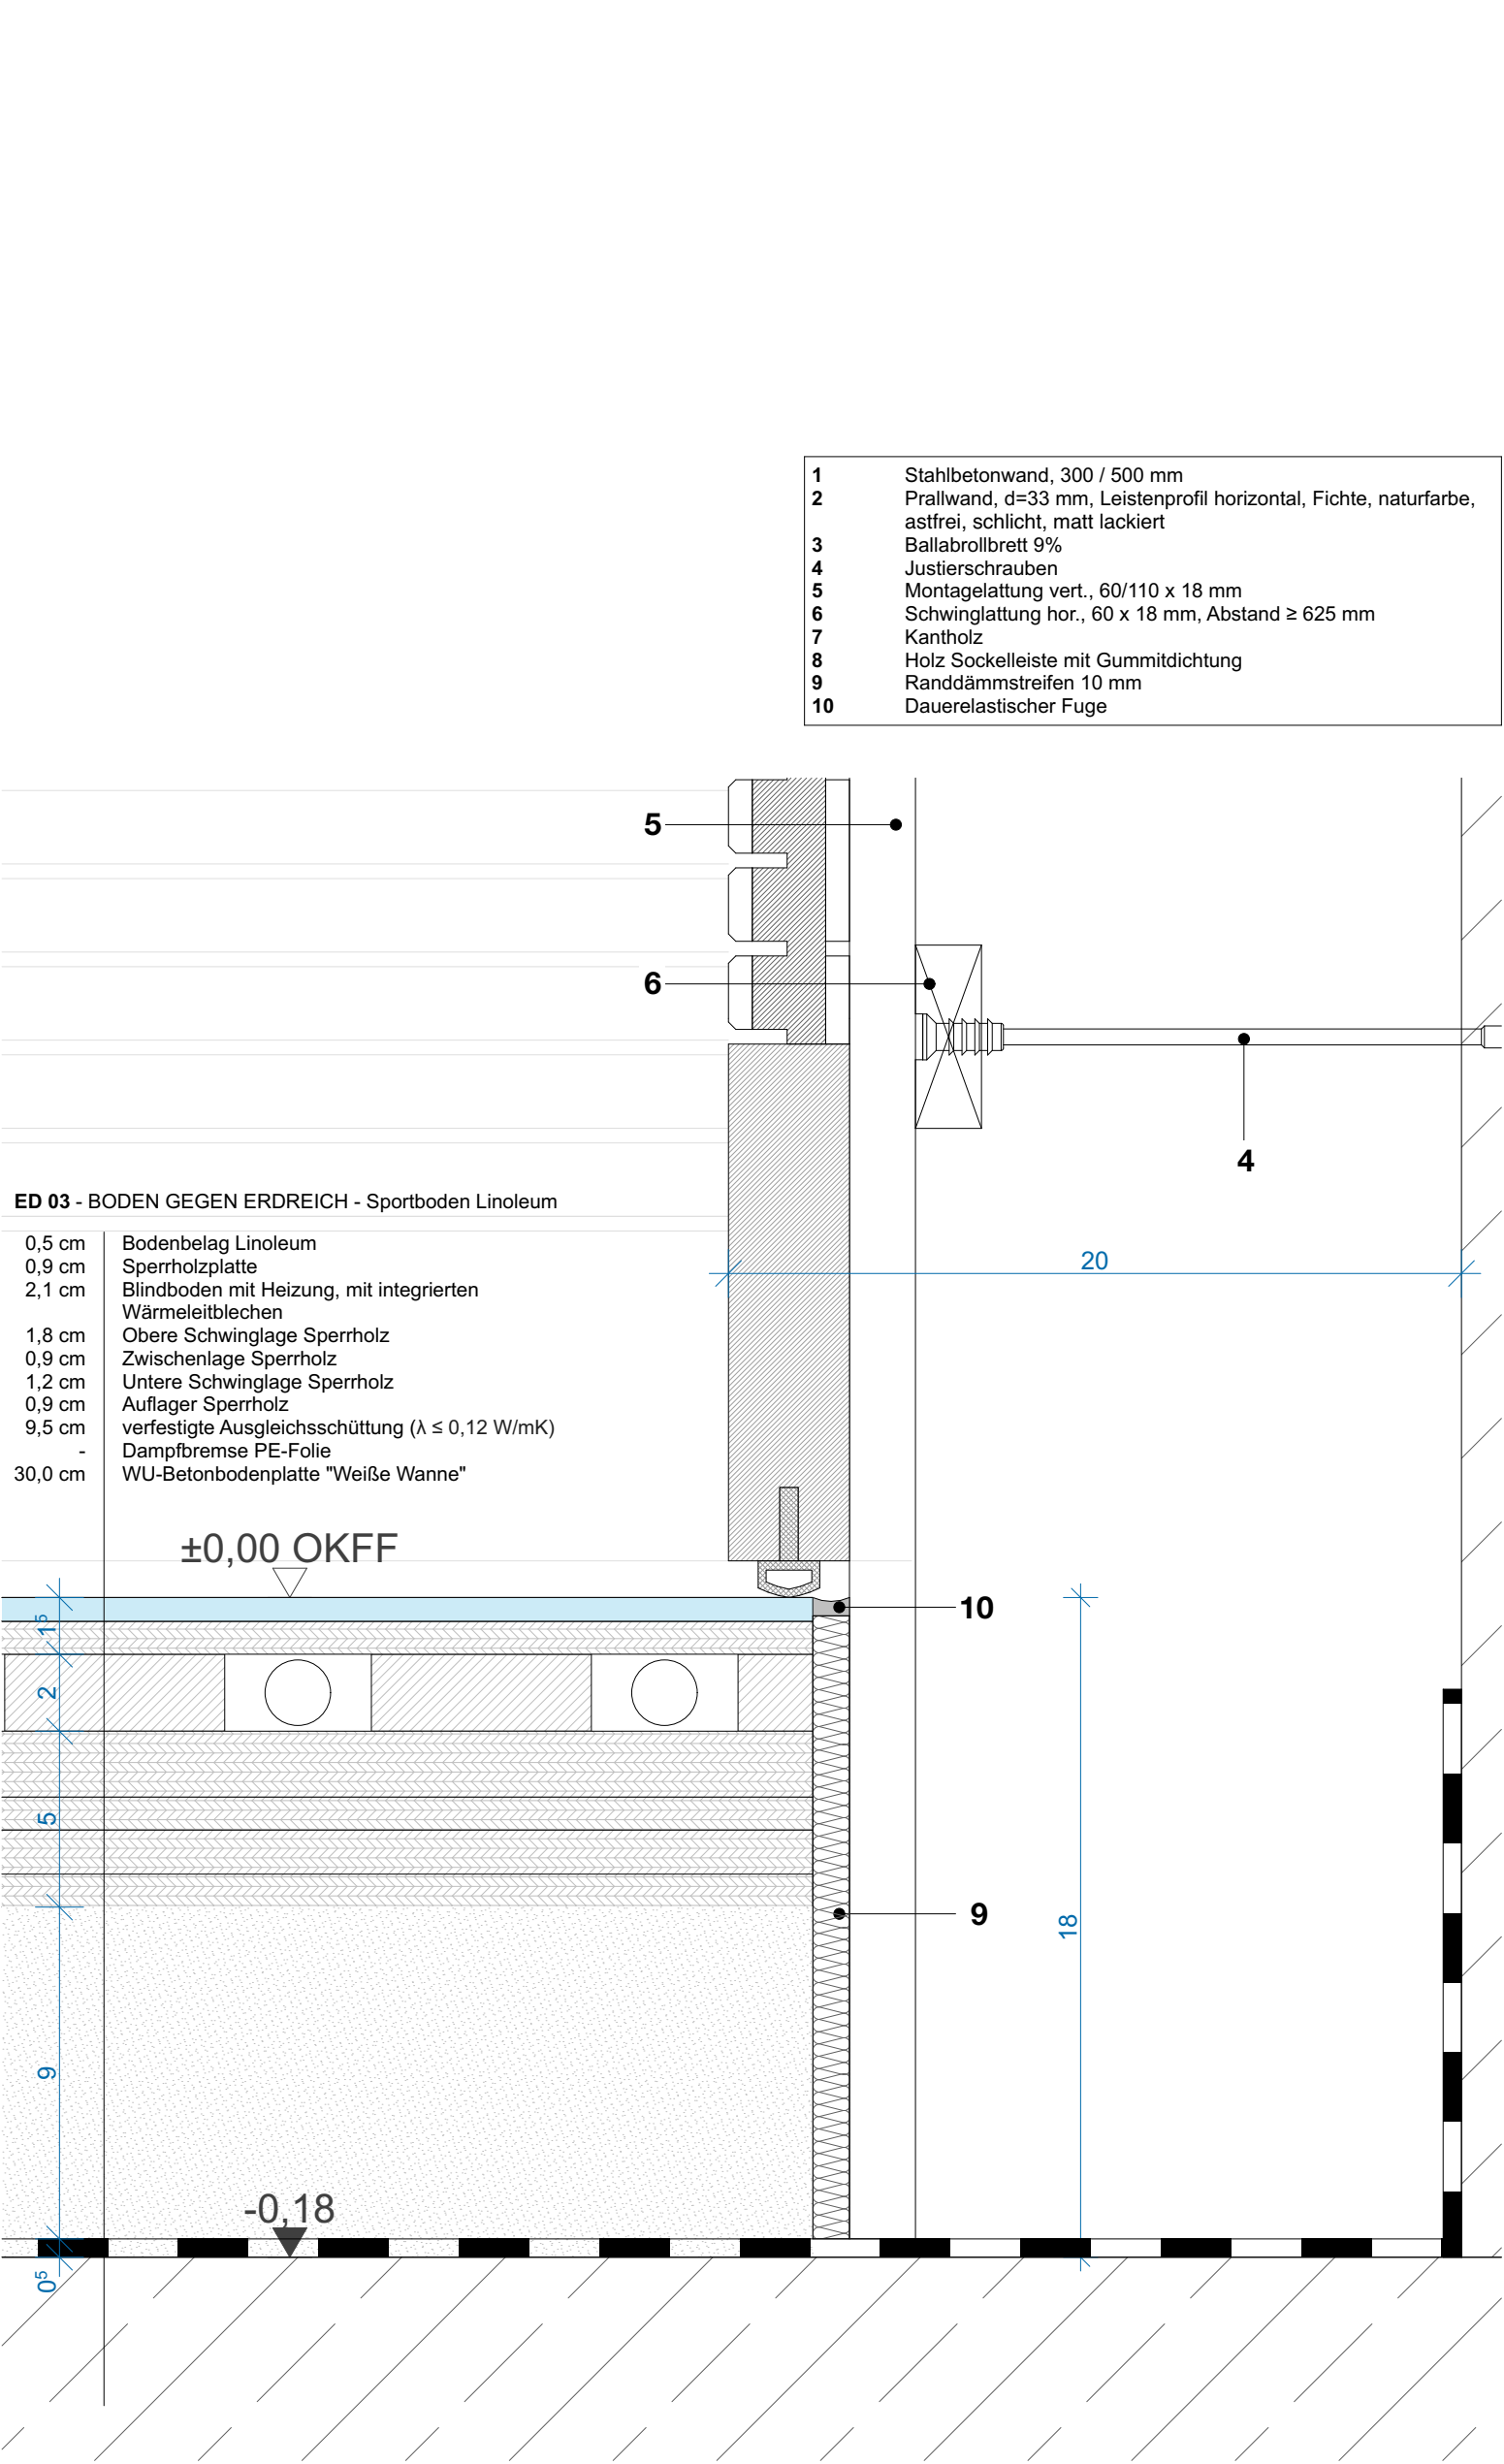

- 1

2

3

4

5

6

7

8

9

10
- Stahlbetonwand, 300 / 500 mm

Prallwand, d=33 mm, Leistenprofil horizontal, Fichte, naturfarbe, astfrei, schlicht, matt lackiert

Ballabrollbrett 9%

Justierschrauben

Montagelattung vert., 60/110 x 18 mm

Schwinglattung hor., 60 x 18 mm, Abstand ≥ 625 mm

Kanholz

Holz Sockelleiste mit Gummitdichtung

Randdämmstreifen 10 mm

Dauerelastischer Fuge

ED 03 - BODEN GEGEN ERDREICH - Sportboden Linoleum

- 0,5 cm

0,9 cm

2,1 cm

1,8 cm

0,9 cm

1,2 cm

0,9 cm

9,5 cm

-

30,0 cm
- Bodenbelag Linoleum

Sperrholzplatte

Blindboden mit Heizung, mit integrierten Wärmeleitblechen

Obere Schwinglage Sperrholz

Zwischenlage Sperrholz

Untere Schwinglage Sperrholz

Auflager Sperrholz


verfestigte Ausgleichsschüttung ($\lambda \leq 0,12$ W/mK)

Dampfbremse PE-Folie

WU-Betonbodenplatte "Weiße Wanne"

±0,00 OKFF

-0,18

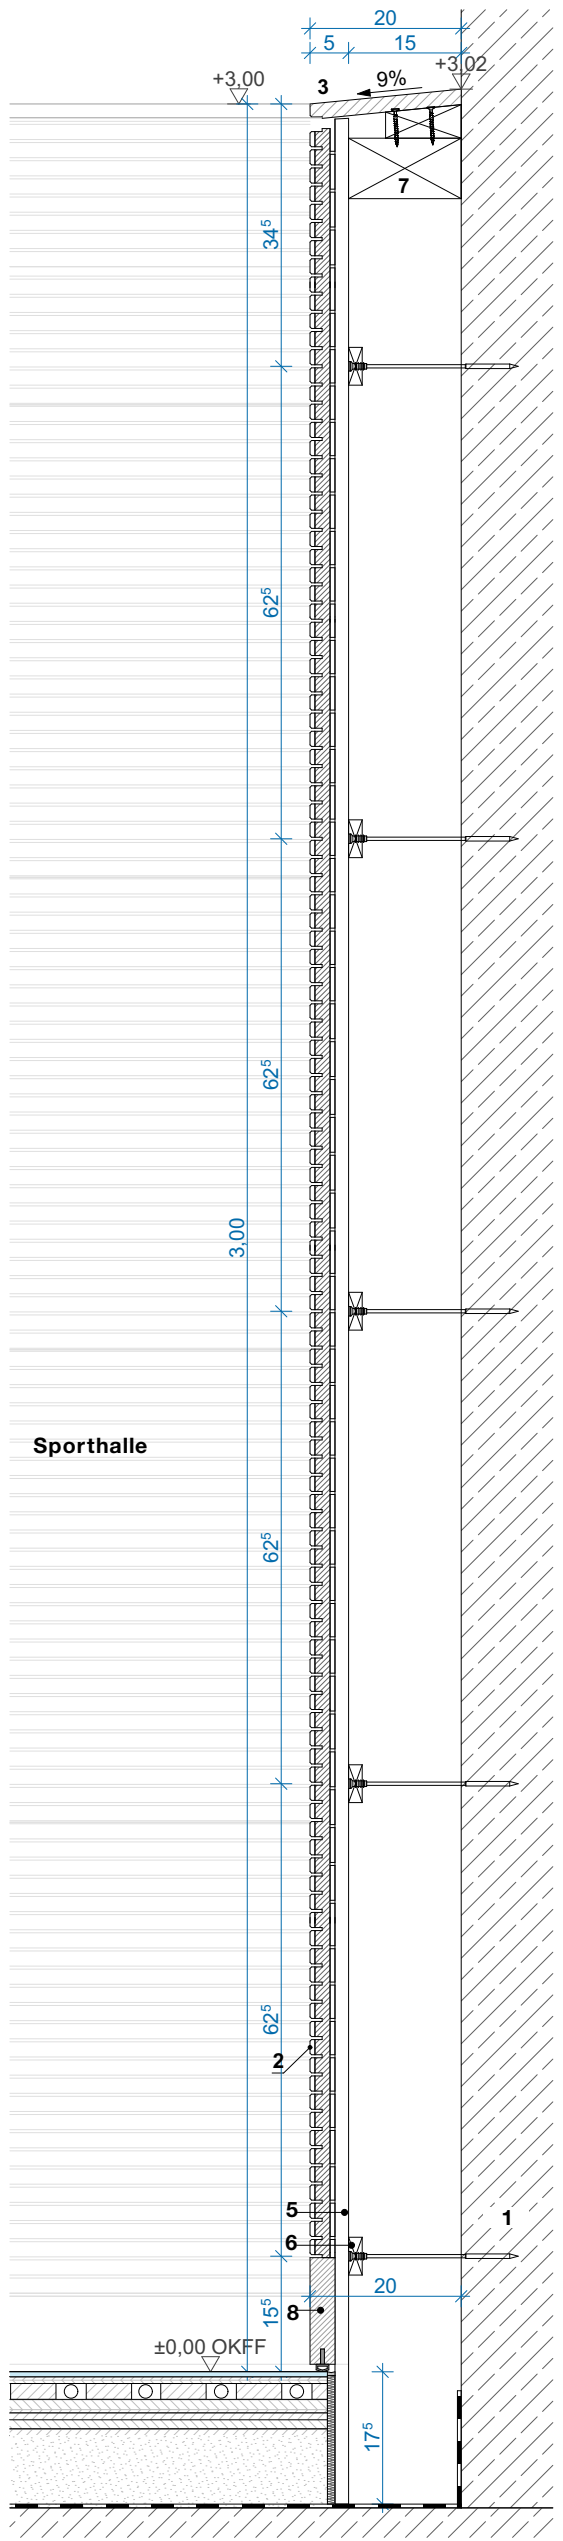

Sporthalle

Bauherr: Stadt Nürnberg, vertreten durch WBG KOMMUNAL GmbH Beuthener Straße 41 90471 Nürnberg Tel.: +49 911 8004-215 Email: mann@wbg.nuernberg.de	Index Datum Gez. Änderung	Projekt: Neubau 3-gruppiger Kinderhort, GS-Fachraumerweiterung und 1-fach Turnhalle Fischbacher Hauptstraße 118, 90475 Nürnberg Deutschland Flur Nr. 269, 269/1, 269/2, 270/5, Gemarkung Fischbach					
		Planinhalt: Prallwand - Regeldetail					
		Plancode: FIB_AGB_06_DE_XX_AU_621		Index: 00		Status: F	
		Planinhalt	Phase Ausschreibungsplanung	Freigabe	Datum Freigabe	Geprüft	Datum Prüfung
Planung:		± 0,00 = +340,10 üNN	Datum: 12.10.26	Maßstab 1:10, 1:2	Format A3	Gezeichnet	Projektleiter