

Bodenaufbau gem. Bauteilkatalog ED03

Bodenbelag Linoleum	0,5 cm
Sperrholzplatte	0,9 cm
Blindboden mit Heizung, mit integrierten Wärmeleitblechen	2,1 cm
Obere Schwinglage Sperrholz	
Zwischenlage Sperrholz	1,8 cm
Untere Schwinglage Sperrholz	0,9 cm
Auflager Sperrholz	1,2 cm
verfestigte Ausgleichsschüttung ($\lambda \leq 0,12 \text{ W/mK}$)	0,9 cm
Dampfbremse PE-Folie	9,5 cm

1 Bodenplatte gem. Statik

2 Hochzug Abdichtungsbahn

3 Bodenbelag Sportlinoleum
Bodenaufbau gem. Bauteilkatalog


4 Blindboden mit Heizung mit integriertem
Wärmeleitblech

5 Alu Rahmen

6 Dichtung

7 Deckel bündig mit OK Sportboden
Ø variabel

8 Bodenhülse

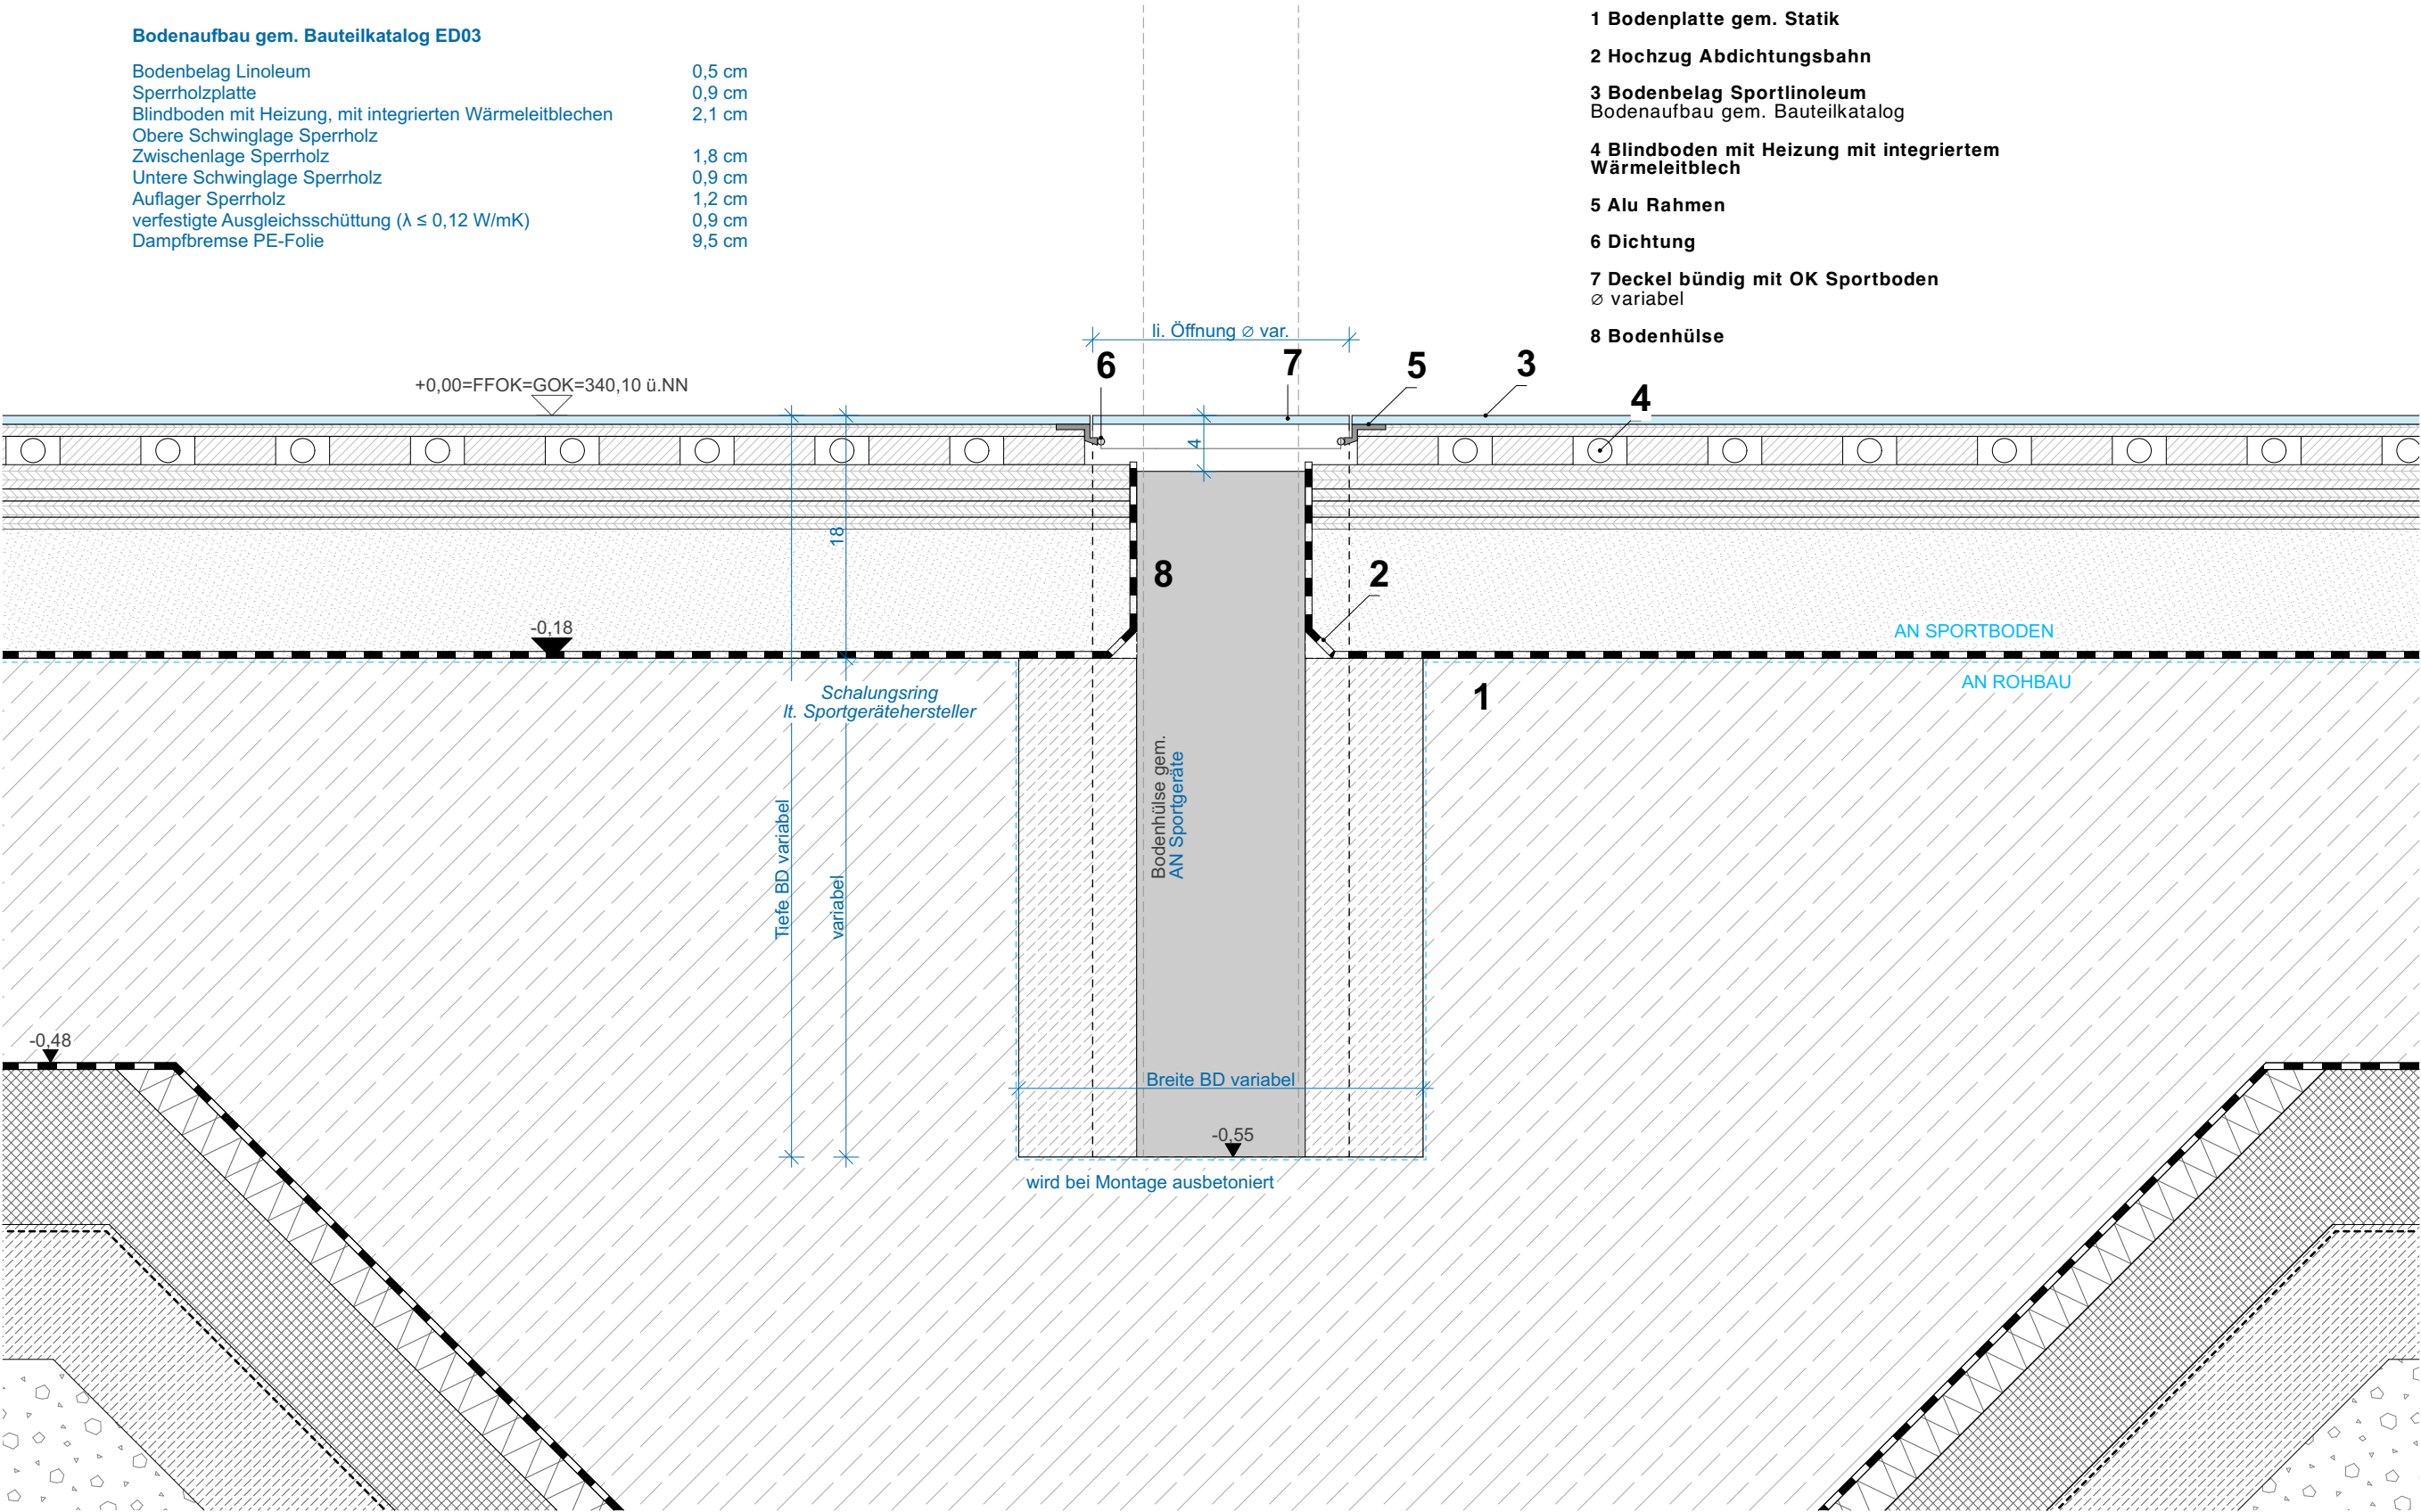

Bauherr:	Planung:	Index	Datum	Gez.	Änderung	Projekt:	Planinhalt:						
Stadt Nürnberg, vertreten durch WBG KOMMUNAL GmbH Beuthener Straße 41 90471 Nürnberg						Neubau 3-gruppiger Kinderhort, GS-Fachraumerweiterung und 1-fach Turnhalle	Sportboden - Bodenhülse						
							Plancode:	Index:	Status:				
							FIB_AGB_06_DE_XX_AU_750	00	F				
		Planinhalt	Phase	Freigabe	Datum Freigabe		Geprüft	Datum Prüfung					
		± 0,00 =	Datum:	Maßstab	Format		Gezeichnet	Projektleiter					
Tel.: +49 911 8004-215						Flur Nr. 269, 269/1, 269/2, 270/5, Gemarkung Fischbach Fischbacher Hauptstraße 118, 90475 Nürnberg Deutschland	+340,10 üNN	12.10.26	1:5	A3			
Email: mann@wbg.nuernberg.de													