


Schnitt 1-1


Fassade, Holz-Alu-Fenster

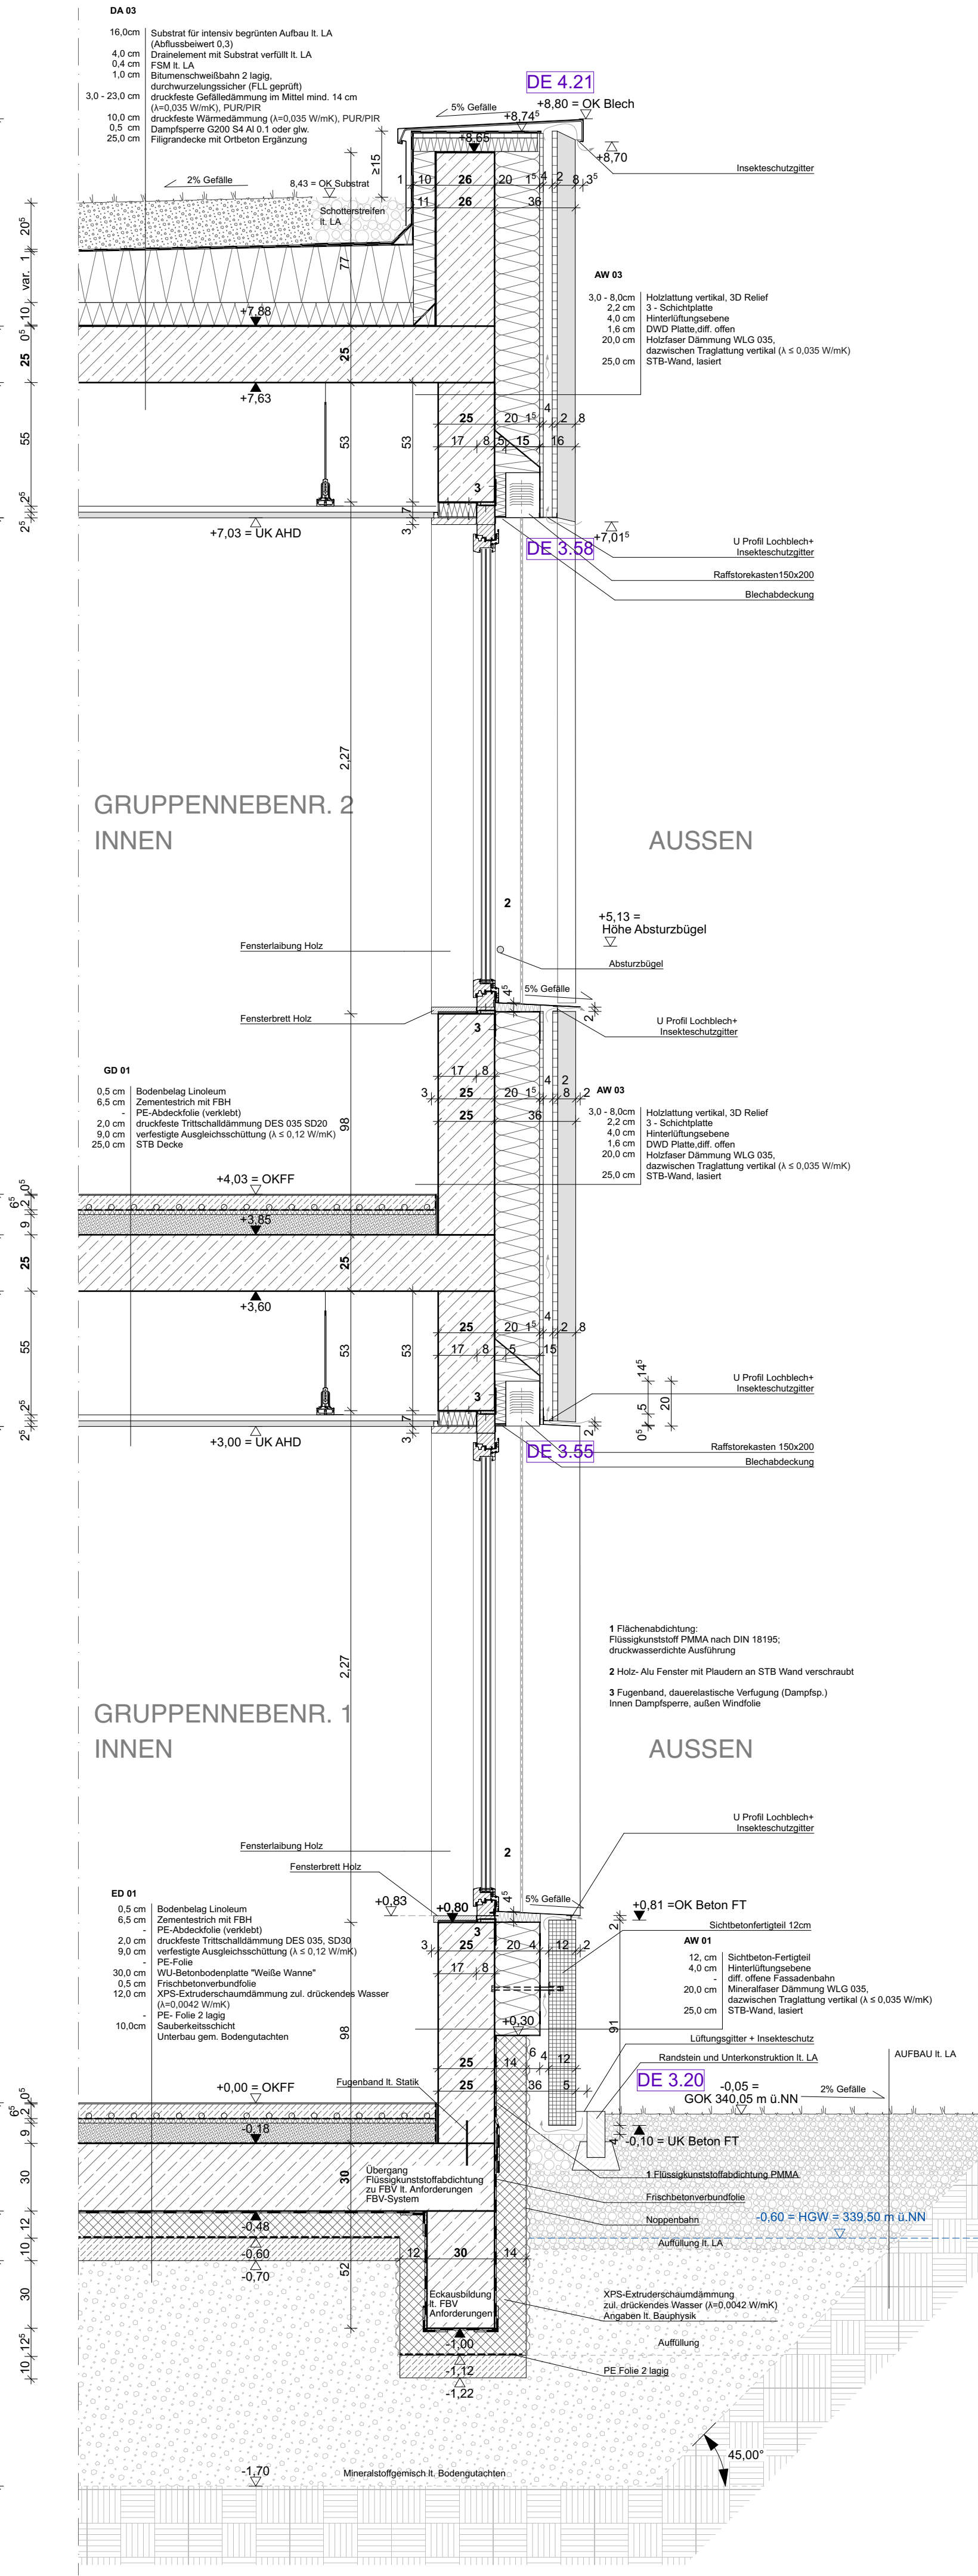

Horizontal Schnitt OG




Ansicht

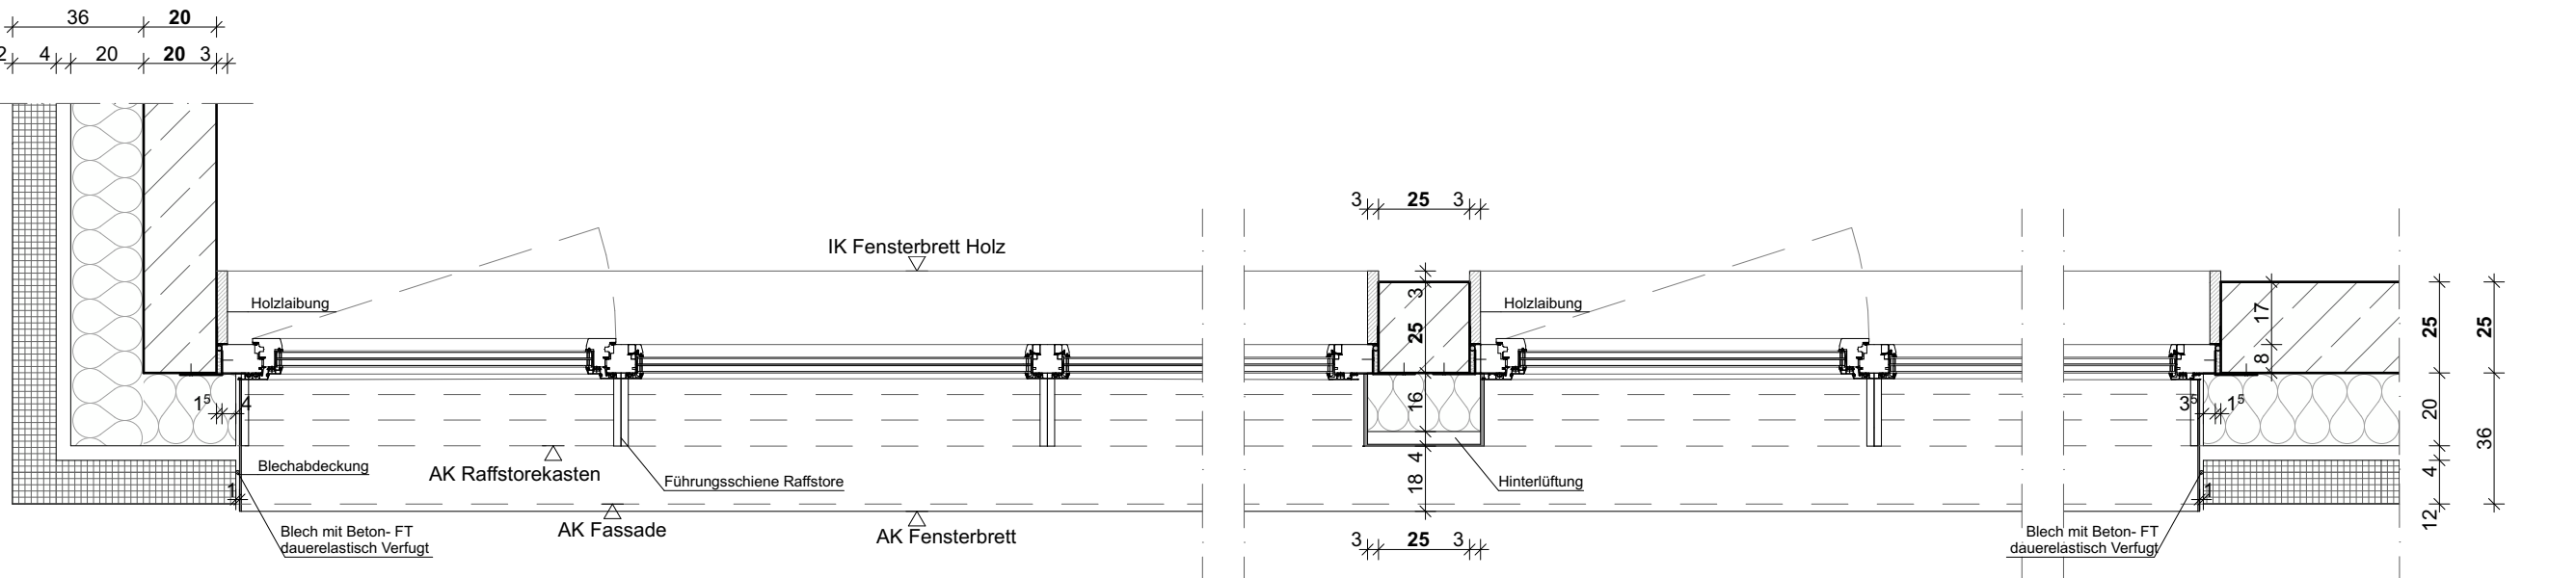


Horizontal Schnitt EG

Übersicht

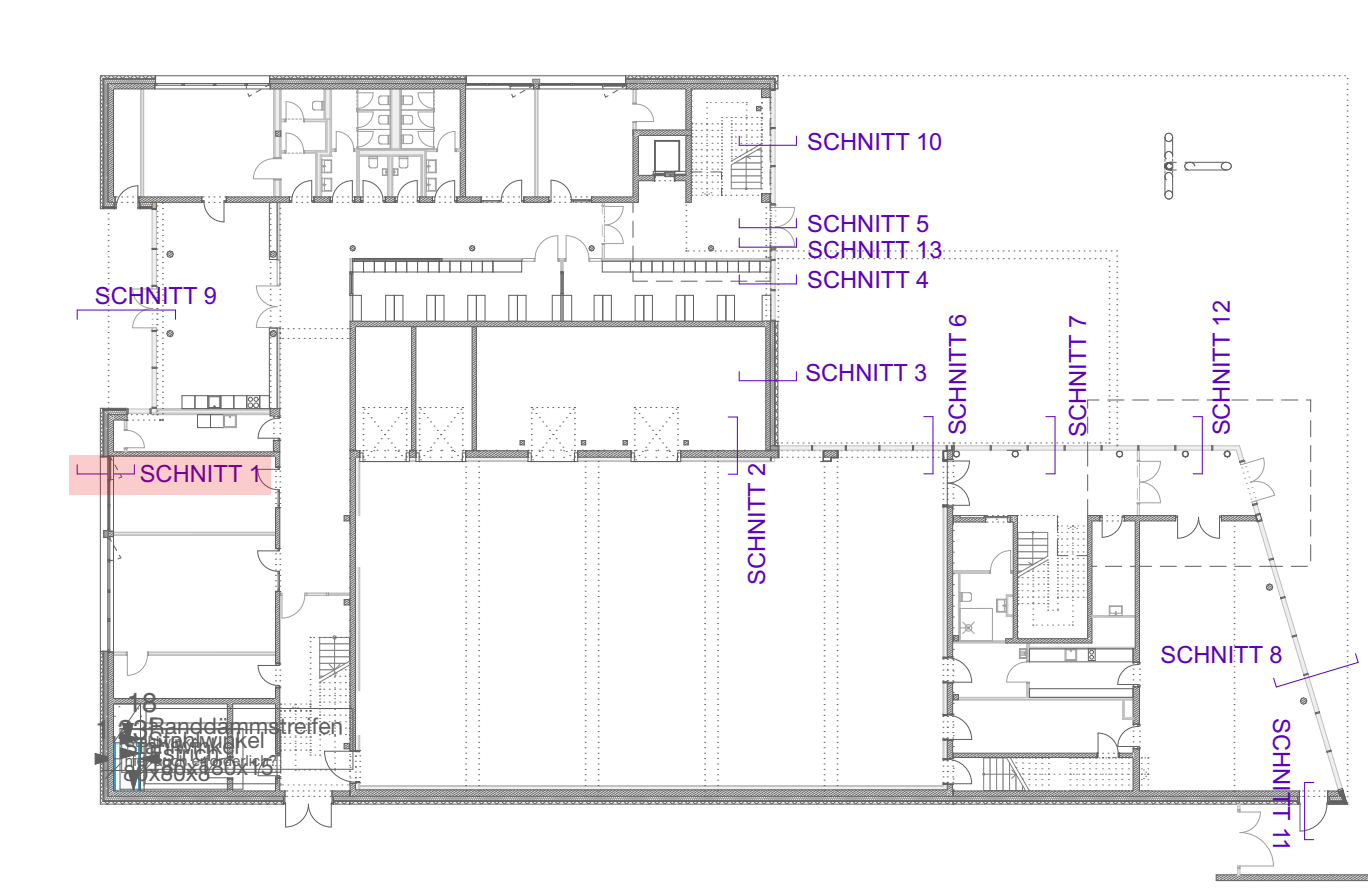

Index	Datum	Gez.	Änderung

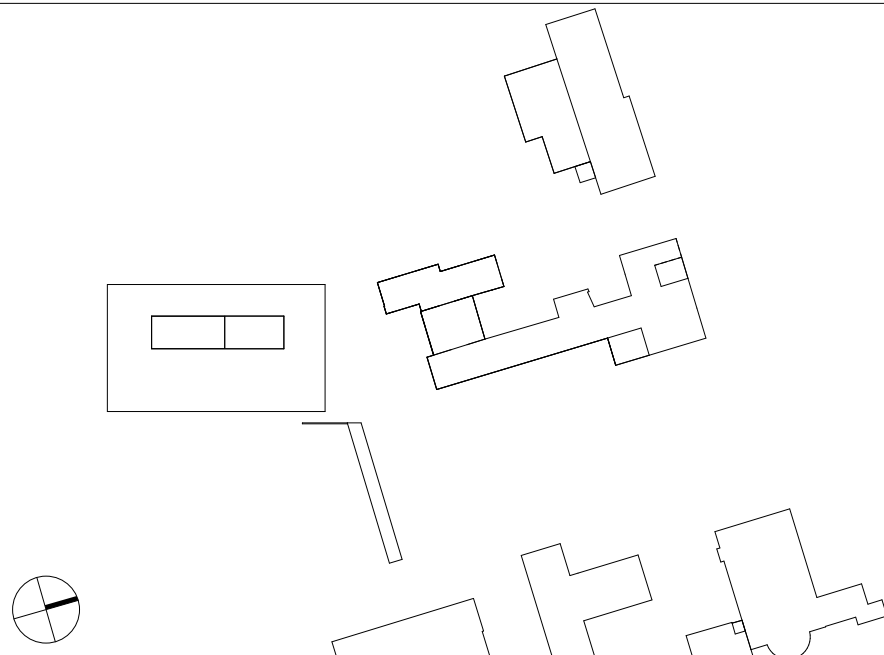FIB_AGB_06_DE_XX_FS_300		00	F
Projektname_Fachbereich_Leistungsphase_Planart_Ebene_Planinhalt_Plannummer		Index	Status
Fassadenschnitt 1		1:20 Maßstab	
Planinhalt			
			
Bauvorhaben:		Neubau 3-gruppiger Kinderhort, GS-Fachraumerweiterung und 1-fach Turnhalle	
		Fischbacher Hauptstraße 118 90475 Nürnberg Deutschland Flur Nr. 269, 269/1, 269/2, 270/5 Gemarkung Fischbach	
Bauherr:		Stadt Nürnberg, vertreten durch WBG KOMMUNAL GmbH Beuthener Straße 41 90471 Nürnberg	
		Tel.: +49 911 8004-215 Email: mann@wbg.nuernberg.de	
Planung:			

Sämtliche Masse sind am Bau vom Auftragnehmer zu nehmen und prüfen. Für Massefehler haftet der Auftragnehmer! Bei der Planung und Bauausführung sind folgende Unterlagen zu beachten: Statikpläne, Schnittpäne, Fachwerkspläne, Brandschutz- und Schallschutzgutachten, Architektenpläne und -Details, Firmenzeichnungen!					
Planinhalt	Phase	Freigabe	Datum Freigabe	Geprüft	Datum Prüfung
± 0.00 = +340.10 üNN	Datum 12.10.26	Maßstab 1:20	Format 664 x 841	Gezeichnet	Projektleiter