


Übergang Fensterband Sporthalle auf Dach Geräteraum

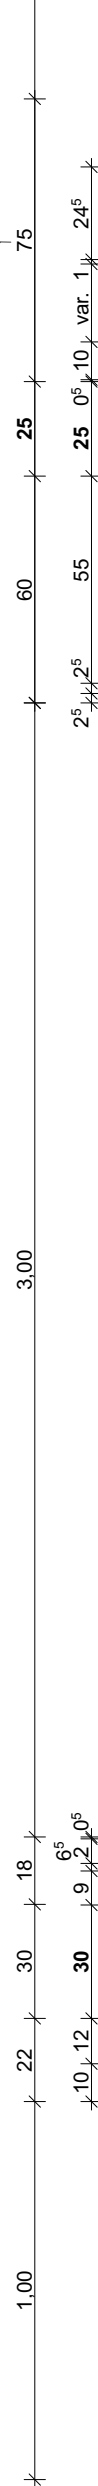


Fassade Geräteraum



Projektnamen	Index	Status
FIB_AGB_06_DE_XX_FS_301	00	F
Projektnamen_Fachbereich_Leistungsphase_Planart_Ebene_Planinhalt_Plannummer	Index	Status

Planinhalt	
------------	--

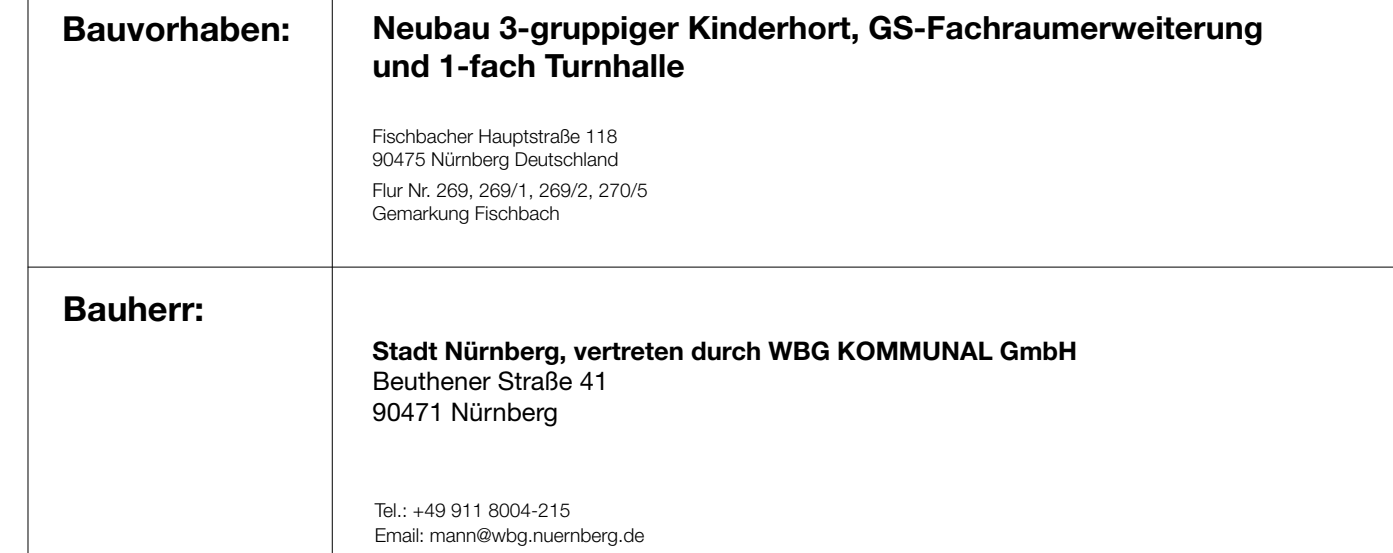

Sämtliche Masse sind am Bau vom Auftragnehmer zu nehmen und prüfen. Für Massfehler haftet der Auftragnehmer! Bei der Planung und Bauausführung sind folgende Unterlagen zu beachten: Statikpläne, Schalpläne, Fachwerkspläne, Brandschutz- und Schallschutzgutachten, Architektenpläne und -Details, Firmenzeichnungen!.

Planinhalt	Phase Ausschreibungsplanung	Freigabe	Datum Freigabe	Geprüft	Datum Prüfung
± 0,00 = +340,10 üNN	Datum 12.10.26	Maßstab 1:20	Format 664 x 841	Gezeichnet	Projektleiter