


SCHNITT A-A

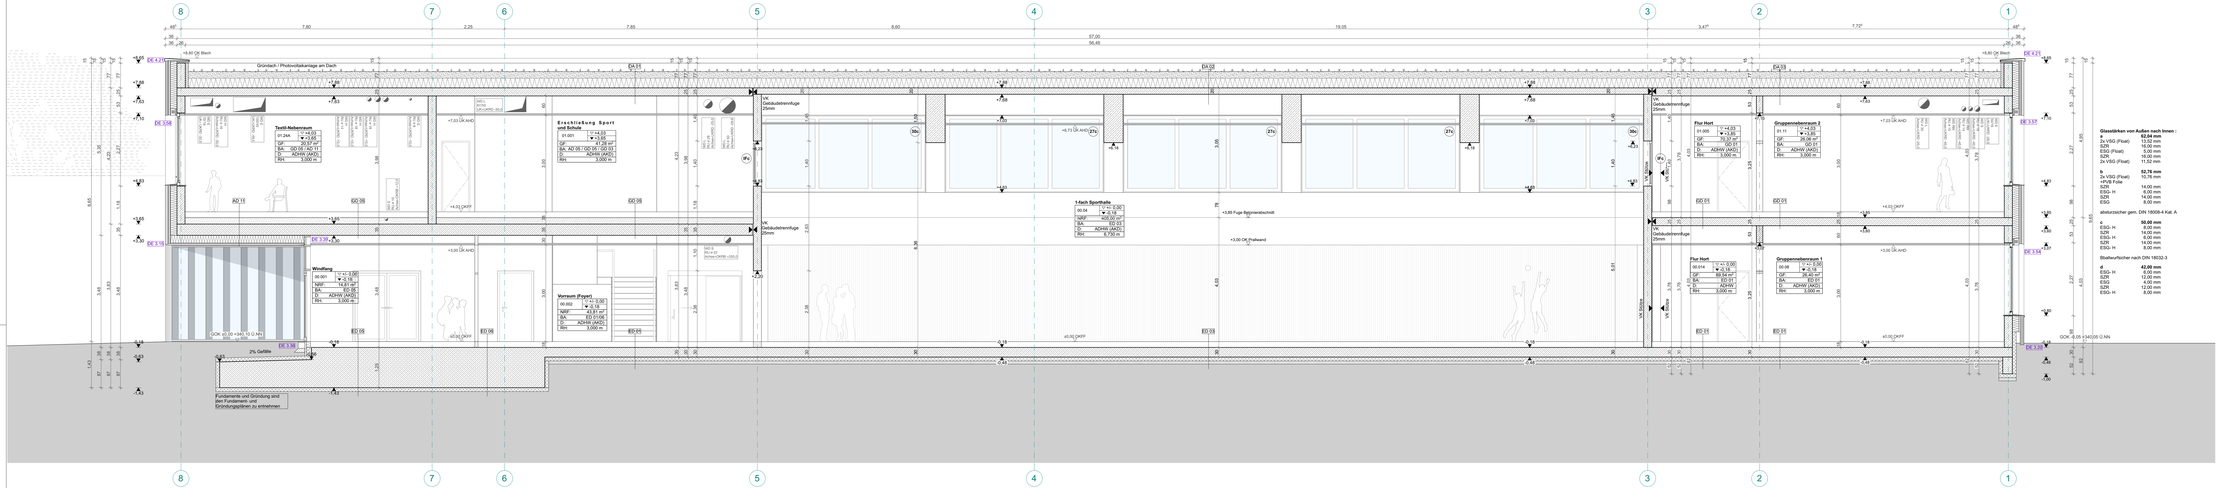


SCHNITT B-B

**Sämtliche Einbauteile gem. Angaben Fachplanung/Bauleitung HLS.**

## Hinweise

Der vorliegende Ausführungsplan bildet diverse Planungsgewerke nur nachrichtlich ab. Die Bauausführung erfordert das Einbezieher sowohl der zugehörigen Detail- und Ausbauplanungen als auch weiterer Plangrundlagen der Fachplaner TSA, TRP, Brandschutz, Bauphysik, Schallschutz u.a sowie den zugehörigen Ausführungsbeschreibungen der Leistungsverzeichnisse.

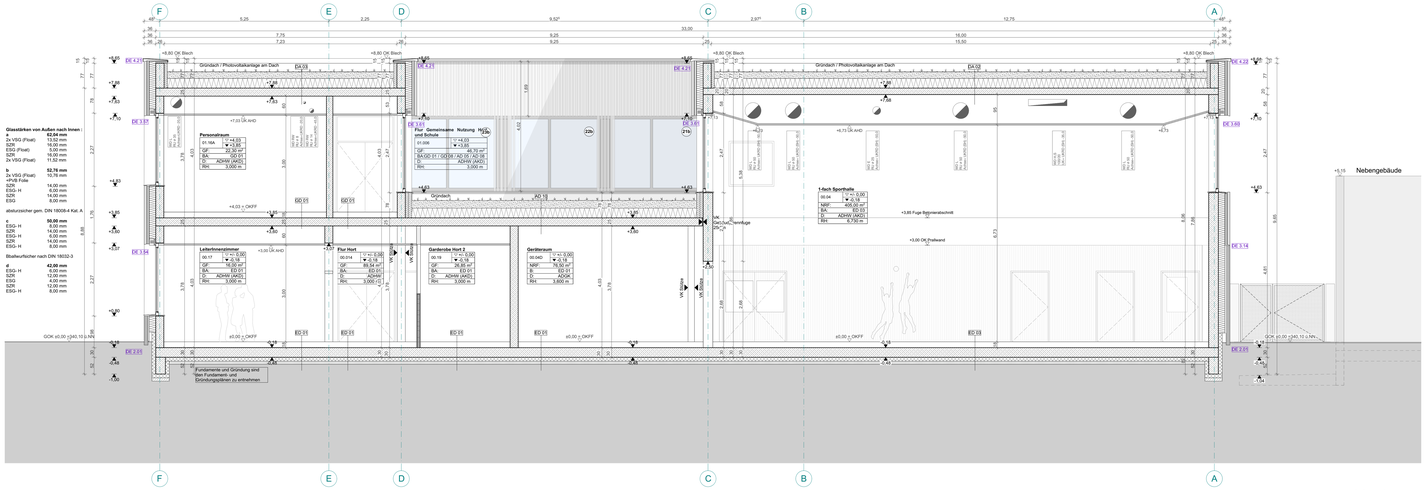Für CAD gilt: Alle unverändert Bauteile sind informativ und vorbehaltlich der weiteren Werkplanung.

Sämtliche Ausführungsplänen gelten nur zusammen mit den gesamten Schriftfeld- und Bemaßungsplänen der Tragwerksplaner sowie den übergeordneten Festlegungen der Statik zur Ausführung (bohrfreie Zonen u.a.).

Einbauteile sind den Schriftfeld- und Detailplänen der Tragwerksplaner, den Einbauplänen der technischen Installationen sowie den entsprechenden Bauinspektions- und Montageplänen der Hersteller von Lüft-, Fassaden-, Einrichtungs- und aller weiteren Komplettsysteme zu entnehmen.

Für technische Installationen gelten jeweils die Fachplanerpläne der Anlagen-, Lüftungs-, Sanitär – Elektroplanung und weiterer Untergewerke.

Sämtliche Maße sind vom Unternehmer am Bau zu prüfen. Die ausführende Firma ist für die Korrektur/ändern der Ausführung und die Prüfung sämtlicher Maße eigenverantwortlich. Festgestellte Differenzen sind unverzüglich der Bauleitung mitzuteilen und vorher Entbeung aller zusätzlicher Gewerke zu klären. Sämtliche Betonarbeiten sind wenn nicht anders vermerkt sichtbarkeitig (nicht geteert) auszuführen. Wenn nicht anders angegeben gilt die in Verbrg eingegebene Betongüte. Die Ausführung von sämtlichen konstruktiven Bauelementen erfolgt nach statischer Erfordernis. Der Tragwerks-Ingenieur hat die ausführende Firma zu informiert.

Türöffnungen sind auf definitive Rohbauöffnungen vermaßt, bei Trockenbau auf Lage Trockenbauständer. Alle Türen sind von OK Fertigboden Schwelle bis UK Rohbau bzw. Trockenbau Türsturz angegeben. Den Planunterlagen übergeordnet sind die Fertigmaßen der Türblätt zu jeder einzelnen Tür. Die Fertigöffnungen sind auf definitive Rohbauöffnungen vermaßt. Alle Brüstungen der Fenster sind von OKFB die jeweiligen Raumes bis OKRB Brüstung angegeben.

Dieser Plan gilt nur in Verbindung mit den statischen Konstruktionsplänen und sämtlichen Detailplänen des Architekten und der Fachingenieure.

Es ist von den ausführenden Firmen darauf zu achten, dass keine Kältebrücken entstehen. Weiters ist darauf zu achten, dass bei innenliegenden Dämmungen die Dampfsperren dicht zu verlegen und oder Folangäe als Dämmmaterial zu verwenden ist.

* Sämtliche Kernbohrungen/Durchbrüche in tragenden Bauteilen sind nur nach Abstimmung und Freigabe Fachplaner Tragwerk und TGA zu erstellen.

## Materialangaben

Bestand
Abriss
Wände Ausbau
Stahlbeton
Betonfertigteil
Mauerwerk
Hartschaumdämmung
Mineralfaserdämmung

## Aussparungen

BD Bodendurchbruch
BDD Bodendeckendur.
WD Wanddurchbruch
BD Bodendurchbruch
BDD Bodendeckendur.
BA Bodenausspärung
WA Wandausspärung
DD Deckendurchbruch
DA Deckenausspärung
DD Deckendurchbruch

## Zeichenerklärung

+7,80 Rohbau-Kote OKRB
+7,85 Ausbau-Kote OKFFB
RDV Rohdecken-verspringung
FDV Fertigdecken-verspringung
RDVK Rohdecken-vorderkante
FDVK Fertigdecken-vorderkante
Rohbau-Kote Schnitt
Ausbau-Kote Schnitt

**Raumstempel**

U 01
E 12
Raumbezeichnung
Raumnummer
Nettoraumfläche
Bodenbelag
Deckenbelagfläche
Wandabbelfläche
lichte Raumhöhe
siehe DIN

**Detailnummer**

DE 1.01
Gewerke-nr.
Detail-nr.

**Türstempel**

Raumnummer
Geschoss
Türnummer
T 27 / 1
RB 90 / 210
Brandschutz-Anforderung
Türart

**Detailschnitt**

DE 2
Hinweis Detailschnitt

## Abkürzungen

| | | | | | |
|---|---|---|---|---|---|
| A | Anstrich | ES | Estrich schwimmend | PU | Polyurethan |
| AD | Abgehängte Decke | ET | Estrich auf Trennlage | PW | Prallwand |
| AH | Acryl(harz) | FES | Flächenelastischer Sportboden | RB | Rohboden |
| AKD | Akustikdecke | FFB | Fertigfußboden | RH | Rauhöhe |
| AKL | Akustikdecke Lisie | FL | Fliesen | RKK | Rohdeckenunterkante |
| ACB | Anstrich selbstnivellierend | FDK | Fertigdeckenvorkante | RUK | Rohdeckenunterkante |
| AP | Akustikputz | FUK | Fertigdeckenunterkante | RWA | Rauchwärmeabzug |
| AGB | Anstrich staubbindend | GF | Glattestwande | RR | Regenrohr |
| B | Boden | GK | Gipskarton | RW | Regenwasser |
| BA | Bodenaufbau | GKS | GK m. Schallschutzeinl. | REV | Revisionsöffnung |
| BFT | Betonfertigteil | GKBI | GK Feuchtraum | SB | Sichtbeton |
| BE | Beschichtung | GKF | GK Feuerschutzplatten | SM | Sauberkeitsmörtel |
| BOS | Brandschutz-Boden | GR | Gitterrost | SP | Spachtelung |
| BW | Betonwand | GU | Glasunterzug | STB | Stahlbeton |
| BW | Betonwerksteln | HV | Hauptverteilung | STH | Stuhlöhe |
| BRH | Brüstungshöhe | HK | Heizkörper | STG | Steigung |
| BS | Bodenschott | HW | Holzwerkstoff | TH | Treppenhaus |
| BSK | Brandschutzklappe | K | Keuchschuldeitag | ÜEZ | Überzug |
| BSP | Bodenspurung | KB | Kiesbett | UK | Unterkante |
| DP | Dämmputz | L | Linoleum | UZ | Unterzug |
| DK | Deckenkante | LH | Lichte Höhe | VA | Vorwandinstallation |
| DK | Deckenkreick | MP | Metallprofil | VE | Verfuge/deckfch |
| DES | Deckenschott | NA | Notablauf (Entwässerung | VHF | Vorgehängte hinterlüftete Fassade |
| DS | Detailschnitt | NAST | Notauslstieg | VK | Vorderkante |
| DSP | Deckenspurung | OK | Oberkante | WDG | Wärmedämmung |
| EBE | Epoxidharzbeschichtung | P | Putz | WS | Wandschitz |
| | | | | WP | Wärmepumpe |

| Index | Datum | Gez. | Änderung |
|---|---|---|---|
| | | | |

**FIB_AGB_06_SN_AA_AR_060** — 00 — F

Projektname_Fachbereich_Leistungsphase_Planart_Ebene_Planinhalt_Plannummer — Index — Status

Schnitte A-A, B-B

Planinhalt

| | | |
|---|---|---|
| W1 | ROHBAUPHASE OHNE AUSSPARUNGEN | |
| W2 | ROHBAUPHASE MIT AUSSPARUNGEN | X |
| W3 | AUSBAUPHASE | |

1:50 Maßstab

**Bauvorhaben:** Neubau 3-gruppiger Kinderhort, GS-Fachraumerweiterung und 1-fach Turnhalle

Fischbacher Hauptstraße 116
90475 Nürnberg Deutschland
Flur Nr. 269, 269/1, 269/2, 273/5
Gemarkung Fischbach

**Bauherr:**


Stadt Nürnberg, vertreten durch WBG KOMMUNAL GmbH
Beuthener Straße 41
90471 Nürnberg

Tel.: +49 911 9304-310
Email: reinhlfe@u-saenberg.de


**Planung:**

Sämtliche Masse sind am Bau vom Auftragnehmer zu nehmen und prüfen. Für Mesetrhier haftet der Auftragnehmer! Bei der Planung und Bauausführung sind folgende Unterlagen zu beachten: Baßbpläne, Schaßpläne, Fachgenehmigungen, Brandschutz- und Schallschutzgutachten, Architektenpläne und Details, Firmenzeichnungen.

| Planinhalt | Phase | Freigabe | Datum Freigabe | Geprüft | Datum Prüfung |
|---|---|---|---|---|---|
| | Ausschreibungsplanung | | | | |
| ± 0.00 = +340.10 üNN | Datum 12.10.26 | Maßstab 1:50 | Format 900 x 1.600 | Gezeichnet | Projektleiter |