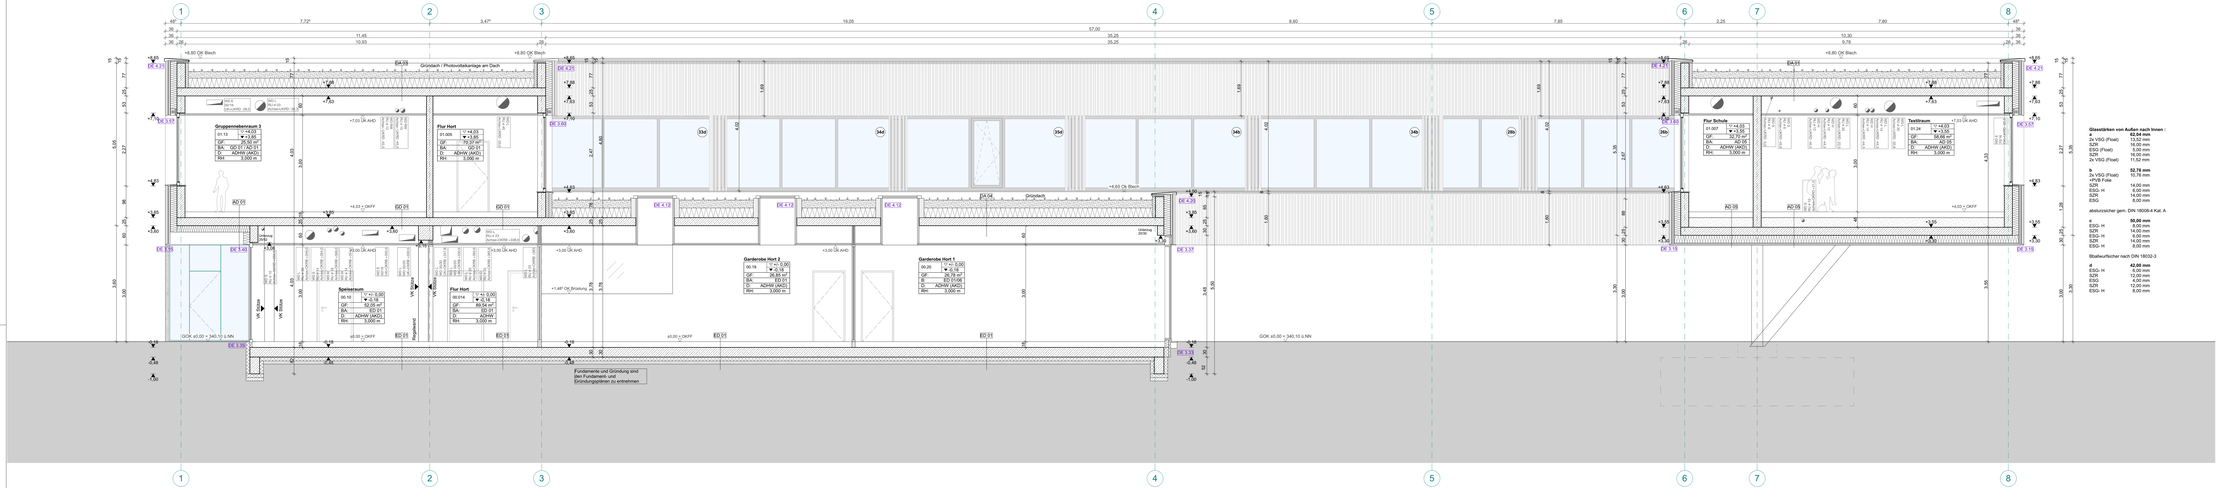

SCHNITT E-E

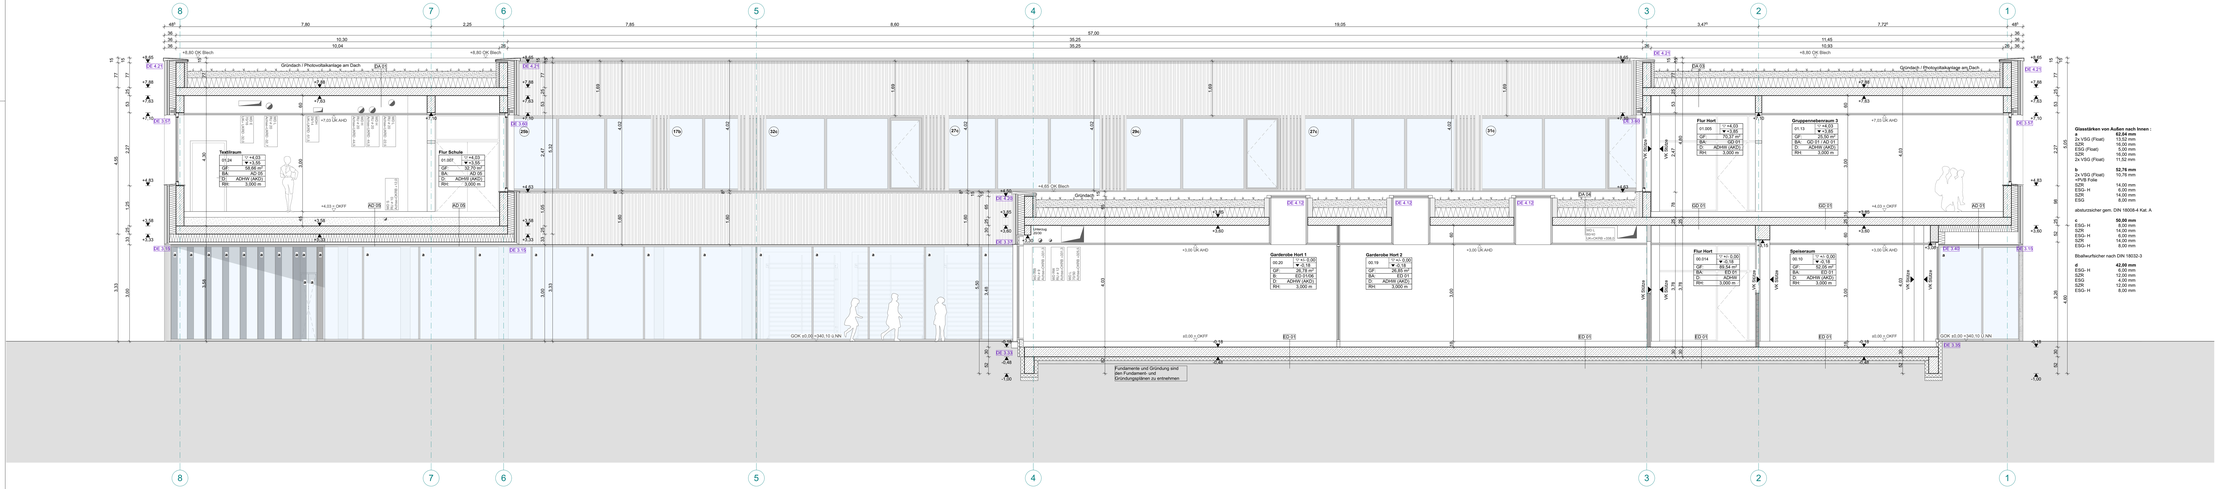

SCHNITT F-F

Glasstärken von Außen nach Innen :

a	**62.04 mm**
2x VSG (Float)	13.52 mm
SZR	16.00 mm
ESG (Float)	8.00 mm
SZR	16.00 mm
2x VSG (Float)	13.52 mm
b	**52.76 mm**
2x VSG (Float)	10.76 mm
PVB Folie	
SZR	14.00 mm
ESG-H	8.00 mm
SZR	14.00 mm
ESG	8.00 mm

absturzsicher gem. DIN 18008-4 Kat. A

c	**58.00 mm**
ESG-H	8.00 mm
SZR	14.00 mm
ESG-H	8.00 mm
SZR	14.00 mm
ESG-H	8.00 mm

Blaeuferglaser nach DIN 18032-3

d	**42.00 mm**
ESG-H	8.00 mm
SZR	12.00 mm
ESG	8.00 mm
SZR	12.00 mm
ESG-H	8.00 mm

Sämtliche Einbauteile gem. Angaben Fachplanung/Bauleitung HLS.

Hinweise

Der vorliegende Ausführungsplan bildet diverse Planungsgewerke nur nachrichtlich ab. Die Bauausführung erfordert das Einbezieher sowohl der zugehörigen Detail- und Ausbauplanungen als auch weiterer Plangrundlagen der Fachplaner TGA, TRP, Brandschutz, Bauphysik, Schallschutz u.a sowie den zugehörigen Ausführungsverzeichnissen der Leistungsverzeichnisse.

Für CAD gilt: Alle unverrandbare Bauteile sind informativ und vorbehaltlich der weiteren Werkplanung.

Sämtliche Ausführungsplänen gehen nur zusammen mit den ausführen Schal- und Bewehrungsplänen der Tragwerksplaner sowie den übergeordneten Festlegungen der Statik zur Ausführung (lichtfreie Zonen u.a.).

Einbauteile sind den Schal- und Detailplänen der Tragwerksplaner, den Einbauplänen der technischen Installationen sowie den entsprechenden Bauhauptsicherungs- und Montageplänen der Hersteller von Lift-, Fassaden-, Einbauhungen- und aller weiteren Komplettsystemen zu entnehmen.

Für technische Installationen gelten jeweils die Fachplanergrenzen der Anlagen-, Lüftungs-, Sanitär – , Elektroplanung und weiterer Untergewerke.

Sämtliche Maße sind vom Unternehmer am Bau zu prüfen. Die ausführende Firma ist für die Korrektur/ieren der Ausführung und die Prüfung sämtlicher Maße eigenverantwortlich. Festgestellte Differenzen sind unverzüglich der Bauleitung mitzuteilen und vorer Einbeziug aller zuständigen Gewerke zu klären. Sämtliche Betonarbeiten sind wenn nicht anders vermerkt sichtbarkeitig (nicht geflaut) auszuführen. Wenn nicht anders angegeben gilt die in Vertrag angegebene Betongüte/Stahlgüte. Die Ausführung von sämtlichen sichtbaren Bauelementen erfolgt nach statischer Erfordernis. Den Nachweis darüber hat die ausführende Firma zu erbringen.

Türöffnungen sind auf definitive Rohbauöffnungen vermaßt, bei Trockenbau auf Lage Trockenbauständer. Alle Türen sind von OK Fertigboden Schwelle bis UK Rohbau bzw. Trockenbau Türsturz angegeben. Den Planunterlagen übergeordnet sind die Festlegungen der Türliste zu jeder einzelnen Tür/ Tor. Die Fensteröffnungen sind auf definitive Rohbauöffnungen vermaßt. Alle Brüstungen der Fenster sind von OKFB bis jeweiligen Raumes bis OKRB Brüstung angegeben.

Dieser Plan gilt nur in Verbindung mit den statischen Konstruktionsplänen und sämtlichen Detailplänen des Architekten und der Fachingenieure.

Es ist von den ausführenden Firmen darauf zu achten, dass keine Kältebrücken entstehen. Weiters ist darauf zu achten, dass bei innenliegenden Dämmungen die Dampfsperren dicht zu verlegen sind oder Folienjäke als Dämmmaterial zu verwenden ist.

* Sämtliche Kernbohrungen/Durchbrüche in tragenden Bauteilen sind nur nach Absstimmung und Freigabe Fachplaner Tragwerk und TGA zu erstellen.

Materialangaben

- Bestand
- Abriss
- Wände Ausbau
- Stahlbeton
- Betonfertigteil
- Mauerwerk
- Hartschaumdämmung
- Mineralfaserdämmung

Aussparungen

- **BD** Bodendurchbruch
- **BDD** Bodendeckendur.
- **WD** Wanddurchbruch
- **BD** Bodendurchbruch
- **BDD** Bodendeckendur.
- **BA** Bodenausspärung
- **WA** Wandausspärung
- **DD** Deckendurchbruch
- **DA** Deckenausspärung
- **DD** Deckendurchbruch

Zeichenerklärung

- **+7.00** Rohbau-Kote OKRB
- **+7.85** Ausbau-Kote OKFFB
- **RDV** Rohdecken-verspärung
- **FDV** Fertigdecken-verspärung
- **RDVK** Rohdecken-vorderkante
- **FDVK** Fertigdecken-vorderkante
- Rohbau-Kote Schnitt
- Ausbau-Kote Schnitt

Raumstempel

- Raumbezeichnung
- Raumnummer
- Nettoraumfläche
- Bodenaufbau
- Deckenbeschaffenheit
- Wandsockelhöhe
- lichte Raumhöhe
- siehe DIN

Detailnummer

- DE 1.01
- Gewerke-nr.
- Detail-nr.

Türstempel

- Raumnummer
- Geschoss
- Türnummer
- Brandschutz-Anforderung
- T-Typ
- 1.01 / 1 / EI2 / 30 / RS
- T-Typ1

Detailschnitt

- **DE 2**
- Hinweis Detailschnitt

Abkürzungen

A	Anstrich	ES	Estrich schwimmend	PU	Polyurethan
AD	Abgehängte Decke	ET	Estrich auf Trennlage	PW	Prallwand
AH	Acrylharz	FES	Flächenelastischer Sportboden	RB	Rohboden
AKD	Akustikdecke	FFB	Fertigfußboden	RH	Rauchhohe
ALK	Allgemeine Liste	FK	Fertigkante	RKO	Rohdeckenoberkante
AOB	Anstrich oelbindend	FDK	Fertigbodenkante	RUK	Rohdeckenunterkante
AP	Akustikputz	FLK	Fertigbodenunterkante	RWA	Rauchwärmeabzug
ASB	Anstrich staubbindend	GF	Glaefassade	RR	Regenrohr
B	Boden	GK	Gipskarton	RW	Regenwasser
BA	Bodenaufbau	GKS	GK m. Schallschutzeinl.	REV	Revisionsöffnung
BFT	Betonfertigteil	GKBI	GK Feuchtraum	SB	Sichtbeton
BE	Beschichtung	GKF	GK Feuerschutzplatten	SM	Sauberkeitsmörtel
BOS	Brandschutz-Boden	GR	Gitterrost	SP	Spachtelung
BW	Brandwand	GU	Glasoberlicht	STB	Stahlbeton
BW	Betonwerkstein	HV	Hauptverteilung	STH	Stuhlhöhe
BRH	Brüstungshöhe	HK	Heizkörper	STG	Steigung
BS	Bodenschott	HW	Holzwerkstoff	TH	Treppenhaus
BSK	Brandschutzklappe	K	Keuteschutzbeitag	ÜEZ	Überzug
BSP	Bodenspurung	KB	Kiesbett	UK	Unterkante
DP	Dämmputz	L	Lindeum	UZ	Unterzug
DK	Deckenkante	LH	Lichte Höhe	VE	Verteilung/Leitung
DK	Deckenkleck	MF	Metallgarnett	VE	Verfuendeblech
DES	Deckenschott	NA	Notablauf [Entwässerung]	VHF	Vorgehängte hinterlüftete Fassade
DS	Detailschnitt	NAST	Netzanstieg	VK	Vorderkante
DSP	Deckenspurung	OK	Oberkante	WDG	Wärmedämmung
EBE	Epoxidharzbeschichtung	P	Putz	WS	Wandschritz
				WP	Wärmepumpe

Index	Datum	Gez.	Änderung

FIB_AGB_06_SN_EE_AR_062 — 00 — F

Projektname_Fachbereich_Leistungsphase_Planart_Ebene_Planinhalt_Plannummer — Index — Status

Schnitte E-E, F-F

Planinhalt

W1	RCHBAUPHASE OHNE AUSSPARUNGEN	
W2	RCHBAUPHASE MIT AUSSPARUNGEN	X
W3	AUSBAUPHASE	

1:50 Maßstab

Bauvorhaben: **Neubau 3-gruppiger Kinderhort, GS-Fachraumerweiterung und 1-fach Turnhalle**

Fischbacher Hauptstraße 116
90475 Nürnberg Zeuchfeld
Flur Nr. 299, 299/1, 299/2, 273/5
Gemarkung Fischbach

Bauherr:

Stadt Nürnberg, vertreten durch WBG KOMMUNAL GmbH
Beuthener Straße 41
90471 Nürnberg

Tel.: +49 911 9304 310
Email: nermin@wg-nuernberg.de

Planung:

Sämtliche Masse sind am Bau vom Aufmagnehmer zu nehmen und prüfen. Für Mastelmer haftet der Aufmagnehmer! Bei der Planung und Bauausführung sind folgende Unterlagen zu beachten: Baeltpläne, Schaltpläne, Fachgewerkepläne, Brandschutz- und Schallschutzgutachten, Architektenpläne und Details, Firmenzeichnungen.

Planinhalt	Phase	Freigabe	Datum Freigabe	Geprüft	Datum Prüfung
	Ausschreibungsplanung				
± 0.00 = +340.10 üNN	Datum 12.10.26	Maßstab 1:50	Format 900 x 1.600	Gezeichnet	Projektleiter