




BA1 Dachgeschoss

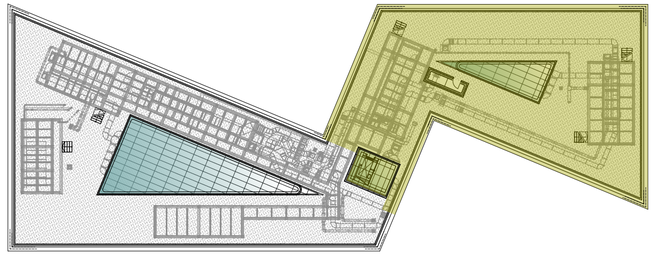


BA2 Dachgeschoss

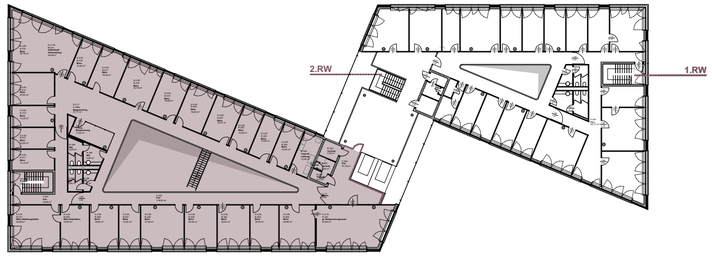


BA1 Regelgeschoss

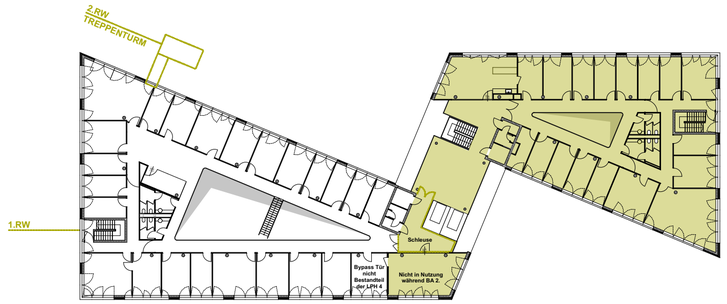


BA2 Regelgeschoss

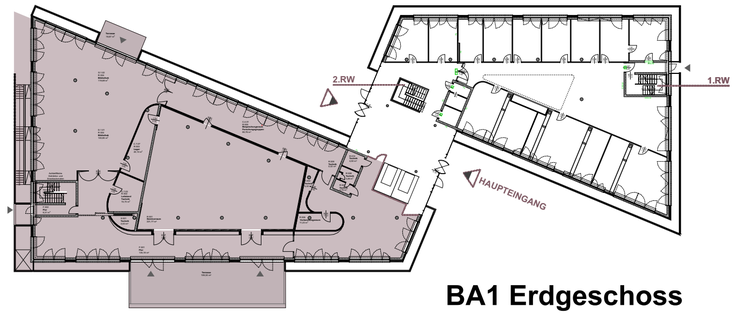


BA1 Erdgeschoss

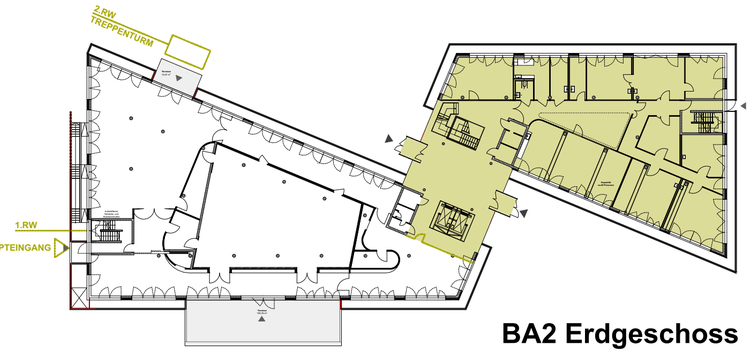

BA2 Erdgeschoss

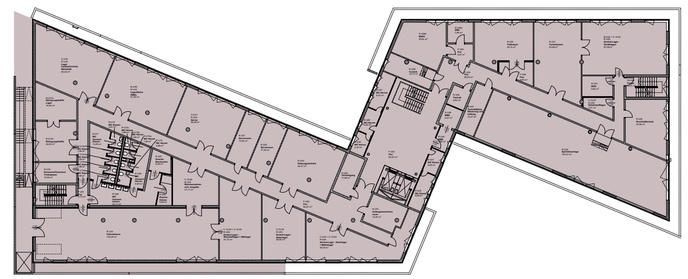

BA1 Untergeschoss

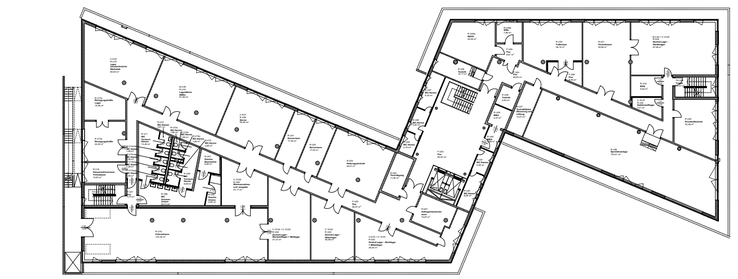

BA2 Untergeschoss

1 - IA	Anpassung Bauabschnitte	In Bearbeitung	1 - IA
INDEX	BEARBEITUNG VERTEILER	DATUM	GEZEICHNET


HISTORIE ARCHITEKT

ALLE MASSE SIND AM BAU ZU PRÜFEN!

Alle Brüstungs-, Vorlagen- und Öffnungsmasse ab OKFF.
Alle tragenden und konstruktiven Bauteile müssen nach geprüfter statischer Berechnung hergestellt werden.
Abmessungen und Aussparungen in Stahlbetonbauteilen sind nach den Schalplänen, bzw. nach der Statik herzustellen.
Die fertigungstechnischen und bauphysikalisch bestimmenden Angaben zur Konstruktion und Funktion sind vom Unternehmer verantwortlich nachzuprüfen. Ebenso die Übereinstimmung der vom Planer angegebenen Zwangsmaße.
Sämtliche sonstigen Unstimmigkeiten sind der Bauleitung unverzüglich mitzuteilen.

±0.00 = +16,50 NHN = OKFFB Erdgeschoss

Gebäudeansicht / Bauteil

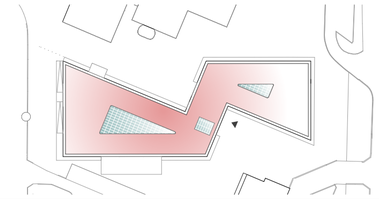

BAUHERR
Max-Planck-Gesellschaft zur Förderung der Wissenschaften e.V.
Abt. Forschungsbau und Infrastruktur
Hofgartenstraße 8, 80539 München

DATUM | UNTERSCHRIFT ARCHITEKT
DATUM | UNTERSCHRIFT

PROJEKT
METE _000301

MPI für Meteorologie (METE) - Umbau Institut
Bundesstraße 53, 20146 Hamburg

FACHPLANER | ARCHITEKT
PLANBEZEICHNUNG DER GRUNDLAGE
PLANERSTELLUNGSDATUM/BEARBEITER | ARCHITEKT

PLANBEZEICHNUNG
MPI für Meteorologie (METE) - Umbau Institut

ZEICHNUNG
Übersicht Bauabschnitte

GEWERK
Architektur

LEISTUNGSPHASE
Ausführungsplanung

Referenzplan Architekt: ####
Referenzplan Fachplaner: ####
Datum: 24.03.2026
Bearbeiter/geprüft
Maßstab: 1:500
Blattformat: 636 x 368

PLAN-Nr.:	Institut	Projektkennung	Gebäude	Gewerk	Planart	Geschoss	Plannummer	LP	Index
	METE	_000301	GES	ABA	G	_00	001	5	1 - IA

B_2403_HH Labor METE 28