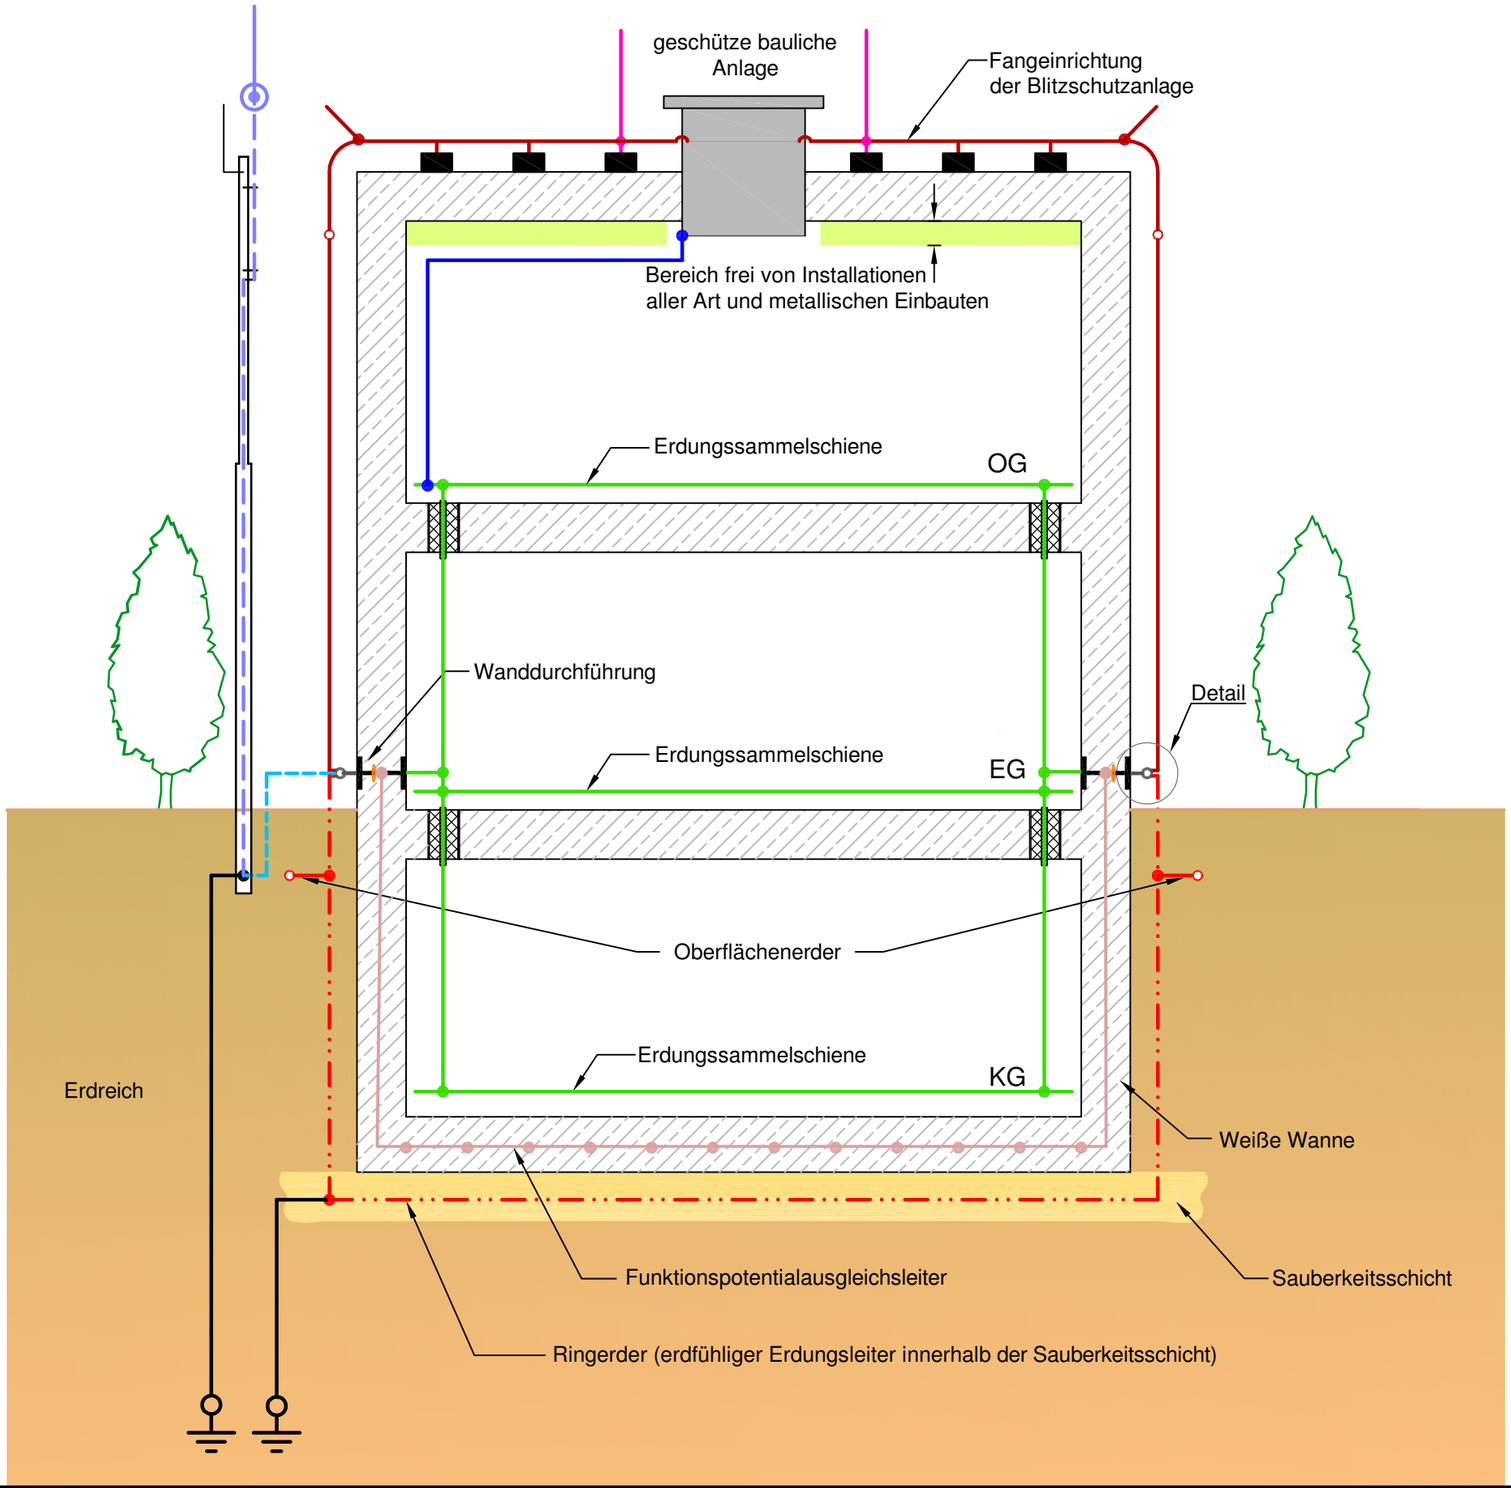

Legende:

- **Ringerder**
- **Erdungssammelschiene**
- **Erdungsleiter**
- **Schutzpotenzialausgleichsleiter**
- **Blitzschutz-Ableitung und Fangeinrichtung** (Blitzschutzsystem)
- **Funktionspotentialausgleichsleiter**
- **Fangspitze**
- **Fangstange HVI®**
- **Fangstange**
- **HVI®-Leitung**
- **Erdungsfestpunkte / Wanddurchführung** von Erdungsanschlüssen (z.B. HEA-E) und Erdungsschiene
- **Tiefenerder**
- **Brandschott**
- Detail — **Erdungsschiene** für lösbare Verbindung

4	Überarbeitung	16.08.19	Kl/A.Sch	Datum	12.11.2013	Stromnetz Berlin GmbH	Stromnetz Berlin GmbH	110-kV Netzknoten und Umspannwerke			
3	Überarbeitung	30.11.17	Nö/A.Sch	Bearb.	Kleessen	110-kV-Netzknoten und Umspannwerke	Ein Unternehmen von VATTENFALL	Prinzipielle Darstellung der Erdungs- und Blitzschutzanlage			
2		02.03.16	Kle/A.Sch	Geprüft	A. Schulz			Erdungsplan	Maßstab %	TB3548_Anlage02_V05	Blatt 1- v. 1 Bl.
Ausgabe	Änderung	Datum	Name	Norm		Urspr.	Ers. f.: DD-GSS2 15.10	Ers. d.			

3-0-0177 Gez.: 03.11.2016 Kleessen dwg