


Einzelheit Z

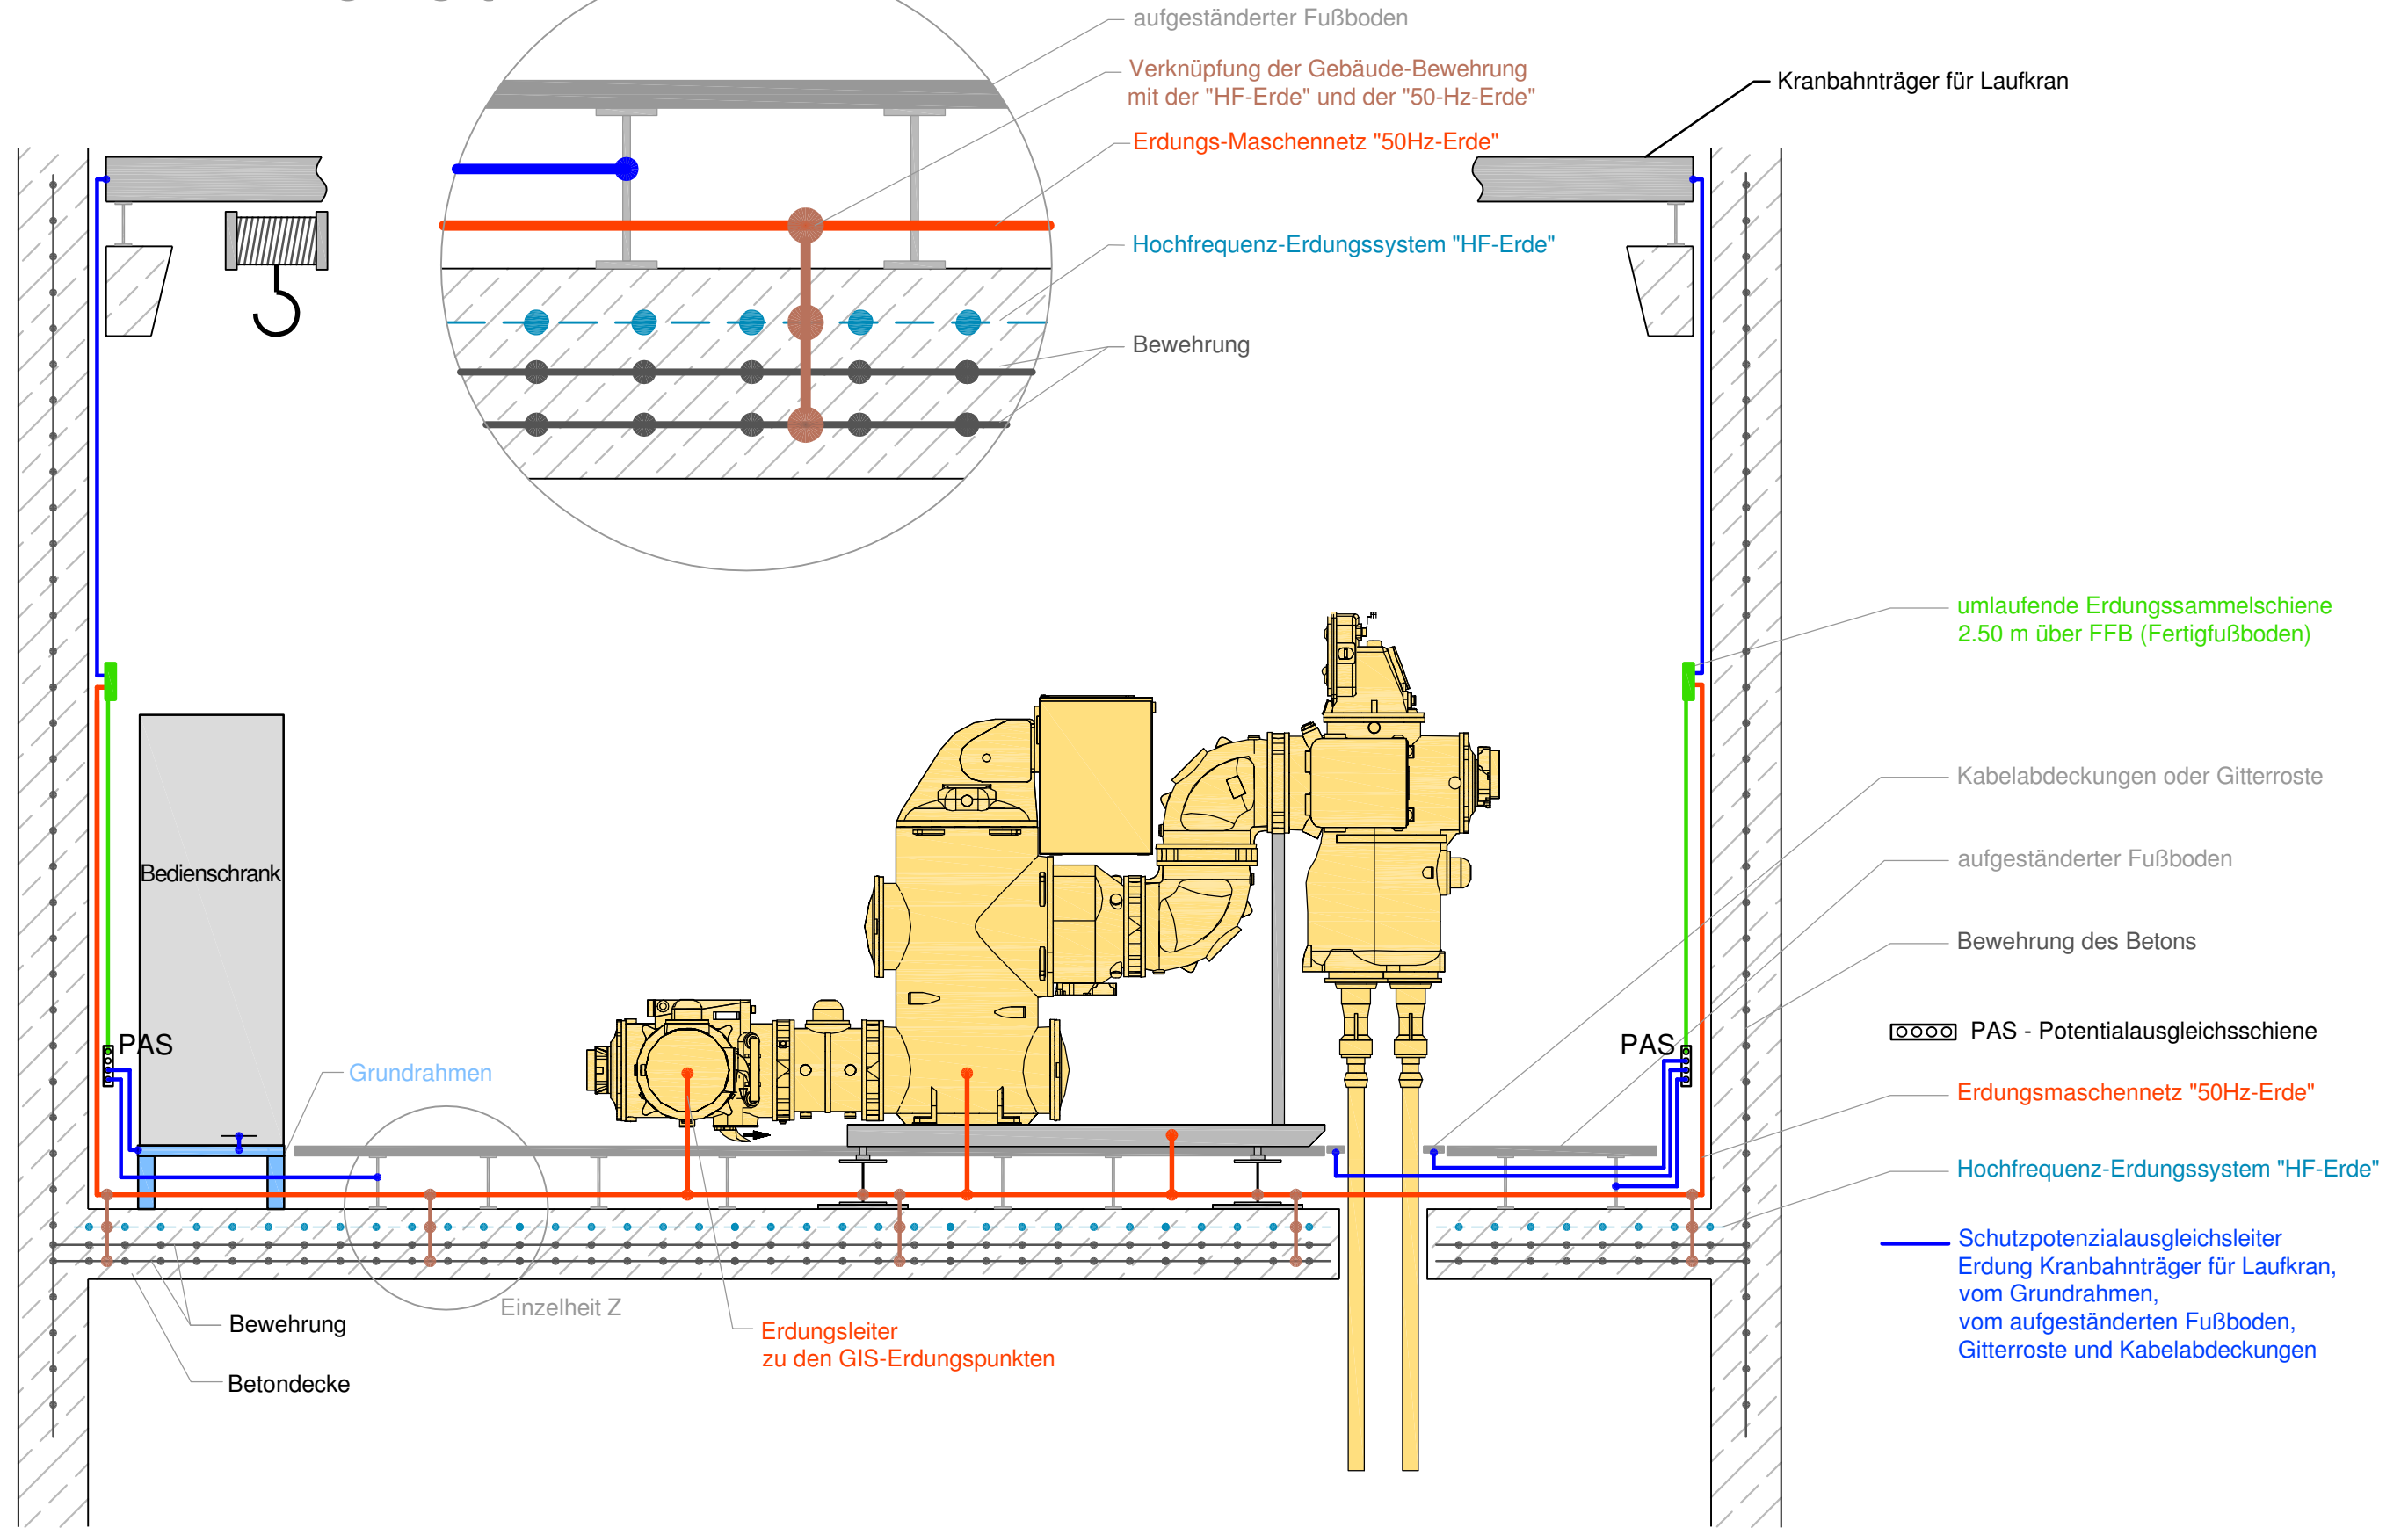

7	Legende	21.08.19	Kle/Schu	Datum	12.11.2013	Stromnetz Berlin GmbH 110-kV-Netzknotten und Umspannwerke		Stromnetz Berlin GmbH Ein Unternehmen von VATTENFALL	110-kV-Schaltanlagenraum Prinzipielle Darstellung der Erdungsanlage Erdungsplan Schnittbild	E		
6	div. Änderg.	02.11.17	Nö/Sch.A	Bearb.	Kleessen							
5	ESS Höhe	20.09.17	Nö/Sch.A	Geprüft	A. Schulz							
Ausgabe	Änderung	Datum	Name	Norm	Urspr. GSS 15.11	Ers. f.: TB3548_Anlage09_V01	Ers. d.	TB3548_Anlage10_V04		Blatt 1- v. 1 Bl.		