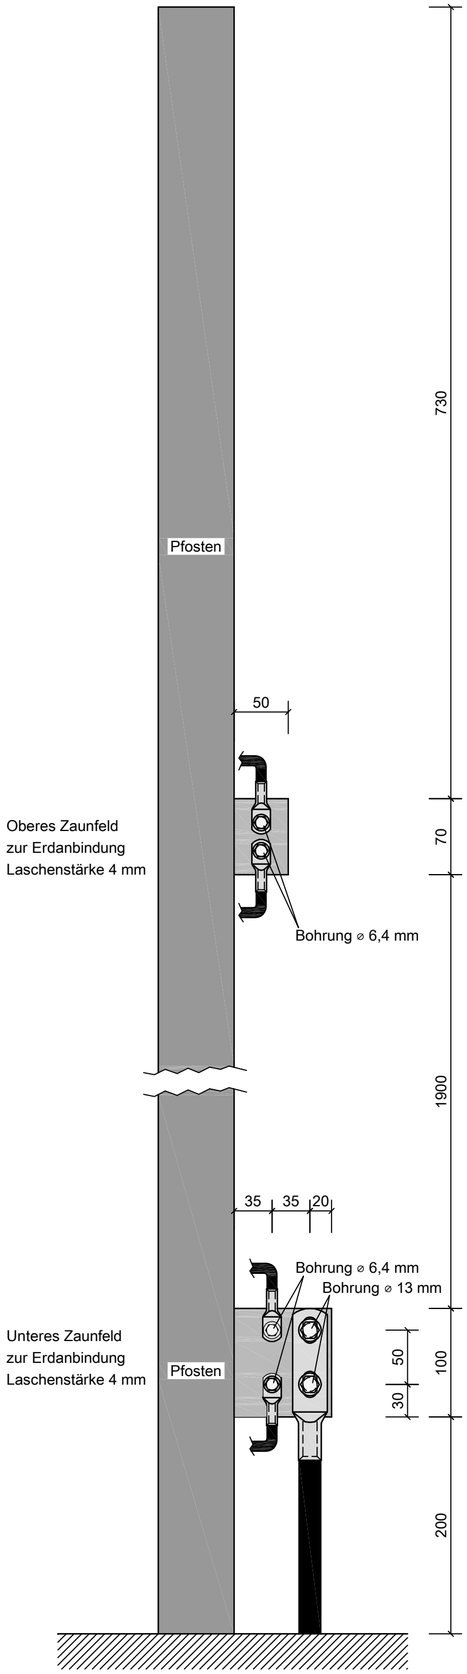

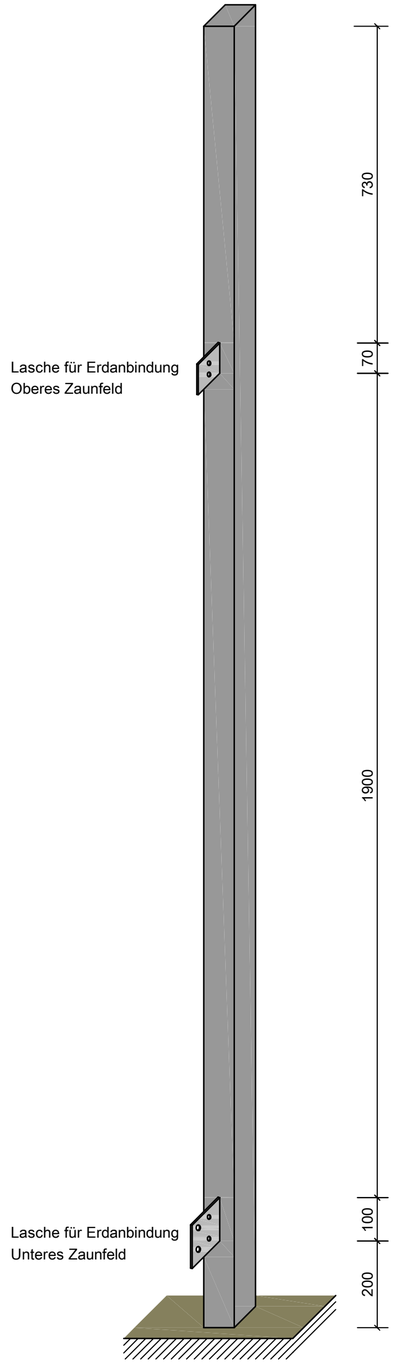

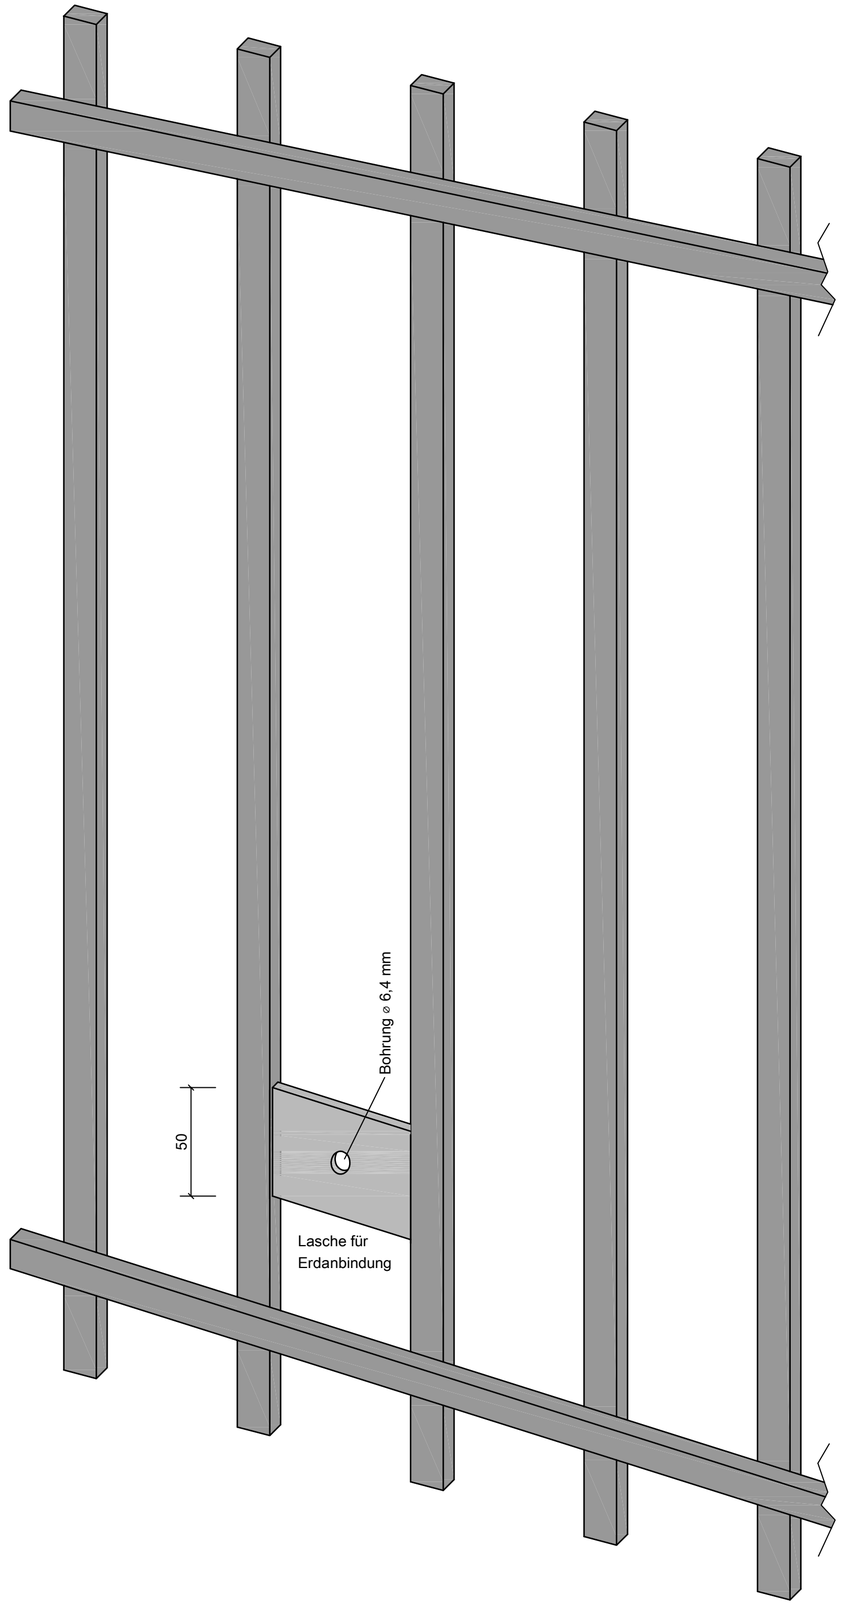

5	Zei.-Kopf	07.12.17	Kle/Sch	Datum	23.06.2017	Stromnetz Berlin GmbH	Stromnetz Berlin GmbH	Prinzipieller Aufbau von Laschen für eine Zaunerdung		
3	2.Lasche	29.09.17	Kle/Sch	Bearb.	Kleessen	110-kV-Netzknoten und Umspannwerke	Ein Unternehmen von VATTENFALL	Prinzipdarstellung	TB3548_Anlage15_V02	Blatt 1-
4	div.	01.12.17	Kle/Sch	Geprüft	A. Schulz					v. 1 Bl.
Ausgabe	Änderung	Datum	Name	Norm		Urspr.	Ers. f.	Ers. d.		

2-0-0177 Gez.: 03.11.2016 Kleessen dwg