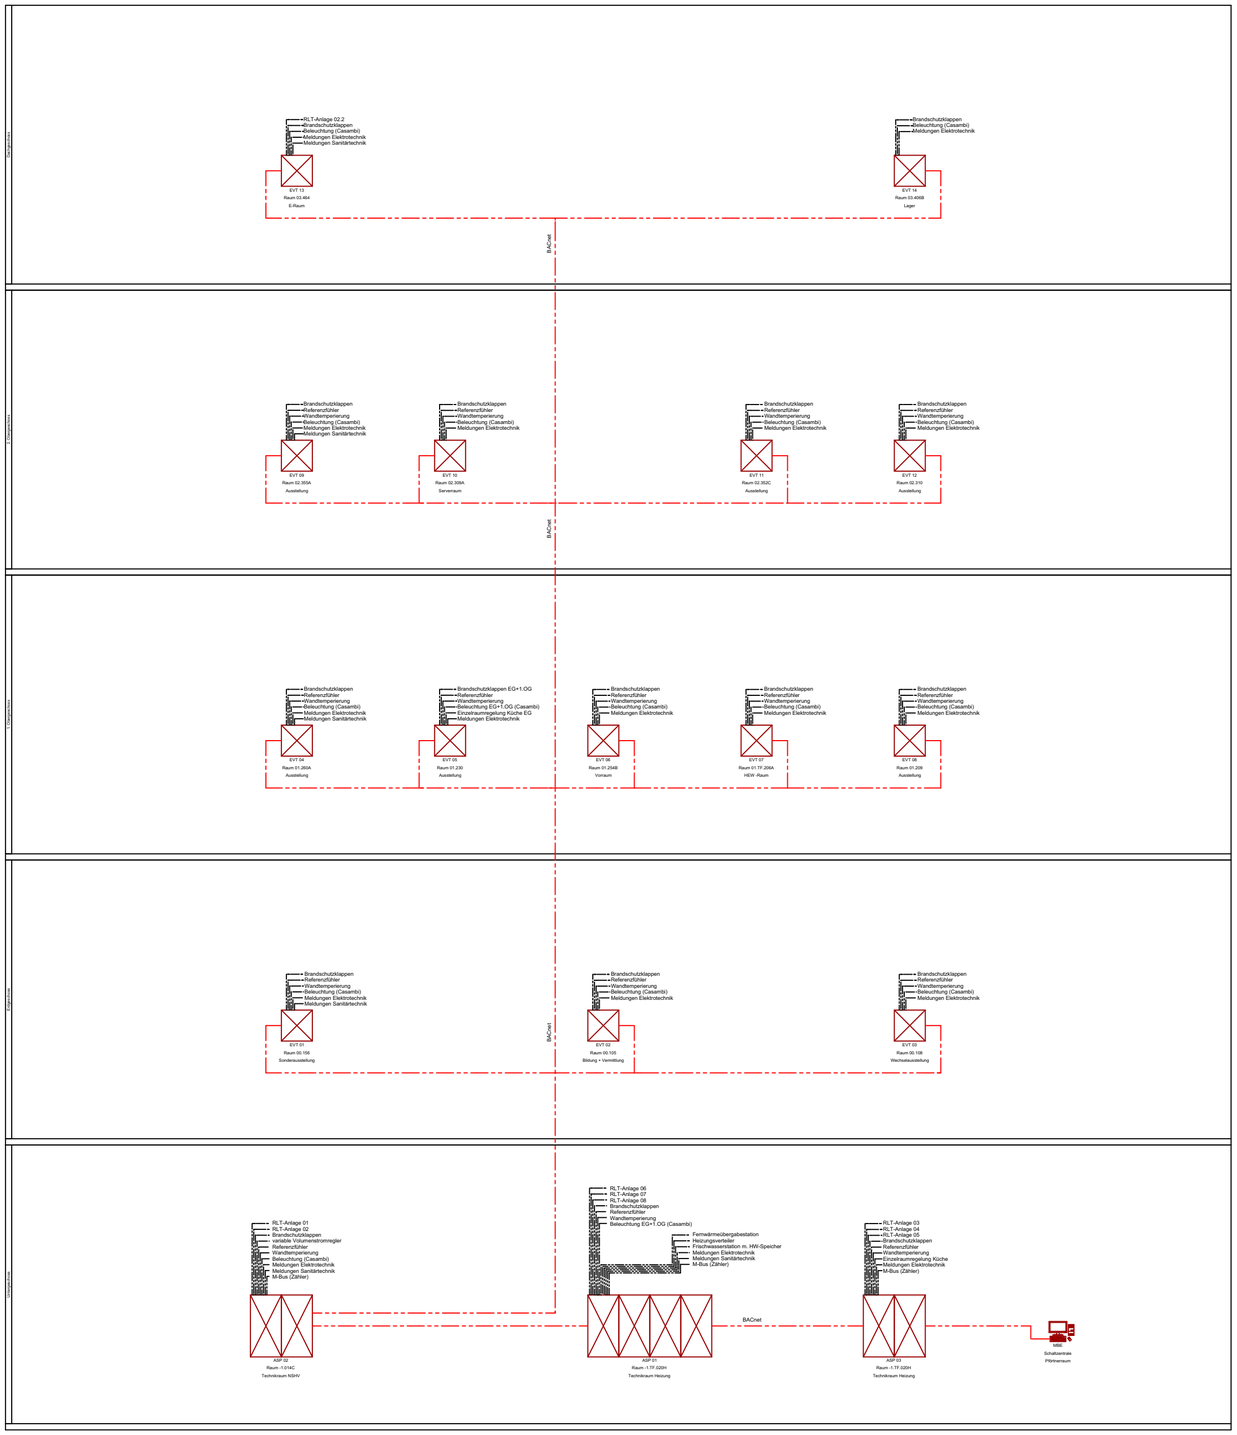


AC	Einarbeitung von Anpassungen	21.04.2026	nra
AB	Abgabe Lph5	19.09.2025	asp
AA	Erstellung Planstand	08.11.2024	asp
Nr.	Art der Änderung	Datum	Zeichen

Planbearbeitung:

BKW ENGINEERING | Lindschulte | Assmann Emutec

ArGe & kaufm. Geschäftsführung MHG
c/o Assmann Emutec GmbH
Oststraße 1
22844 Norderstedt
Tel: 040 30 89 66 0

bearbeitet	21.04.2026	nra
gezeichnet	06.08.2025	mjo
geprüft	19.09.2025	CME

Projekt-Nr.: 30366 SQL

Ausführungsplanung

Auftraggeber:

Sprinkenhof GmbH

20095 Hamburg
Tel.: 040 33954-0
Fax:
E-Mail: info@sprinkenhoff.de
Internet: www.sprinkenhoff.de

Architekt:

ARGE HA/W+W MHG
Hoskins Planungs GmbH &
Wenzel + Wenzel Freie Architekten PartmbB

10439 Berlin
Tel.: 030 64468655
Fax:
E-Mail: berlin@hoskinsarchitects.com
Internet: www.hoskinsarchitects.com

Projekt:

Museum für Hamburgische Geschichte

Holstenwall 24
20355 Hamburg

Plandarstellung:

Übersichtsschema MSR
Geschossübergreifend
MSR -Verteiler

Plan-Bez.: MHG-TP23-MSR-5-SC-XX--502-AB-P

Maßstab: -

Blattgröße: A0
Blatt-Nr.: 1/1

Index: AB

Aufgestellt:		Genehmigt:	
Lindschulte + GGL	Bauherr		
Datum:	Datum:	Datum:	
im Auftrag:	im Auftrag:	im Auftrag:	*Stempel*