
Legende

M-Bus

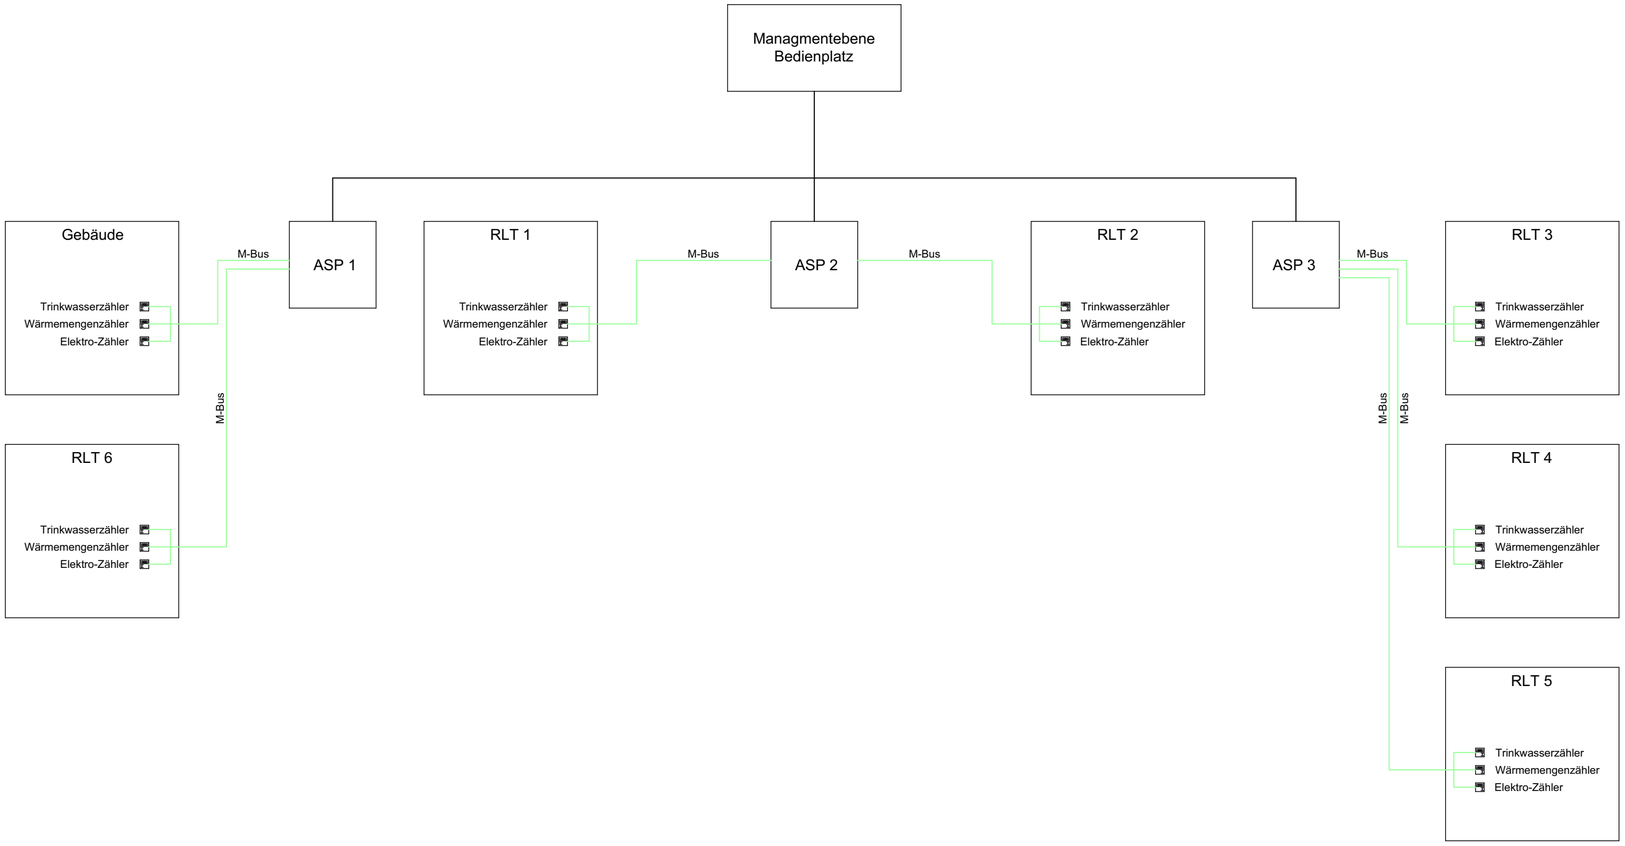

Nr.	Art der Änderung	Datum	Zeichen
AA	Erstellung	30.04.2026	nra

Planbearbeitung:			
BKW ENGINEERING Lindschulte Assmann Emutec	bearbeitet	30.04.2026	nra
ArGe & kaufm. Geschäftsführung MHG c/o Assmann Emutec GmbH Oststraße 1 22844 Norderstedt Tel: 040 30 89 66 0	gezeichnet	30.04.2026	nra
	geprüft	30.04.2026	ts
	Projekt-Nr.: 30366 SQL		

Ausführungsplanung

Auftraggeber: Sprinkenhof GmbH	20095 Hamburg Tel.: 040 33954-0 Fax: E-Mail: info@sprinkenhoff.de Internet: www.sprinkenhoff.de
Architekt/Generalplaner: ARGE HA/W+W MHG Hoskins Planungs GmbH & Wenzel + Wenzel Freie Architekten PartmbB	10439 Berlin Tel.: 030 64468655 Fax: E-Mail: berlin@hoskinsarchitects.com Internet: www.hoskinsarchitects.com
Projekt: Museum für Hamburgische Geschichte Holstenwall 24 20355 Hamburg	
Plandarstellung: Übersichtsschema Zählerkonzept	Plan-Bez.: MHG-TP23-MSR-5-SC-XX-1000-AA-P Maßstab: - Blattgröße: A2 / Blatt-Nr.: 1/1 Index: AA

Aufgestellt:		Genehmigt:
Lindschulte + GGL	Bauherr	
Datum: _____	Datum: _____	Datum: _____
im Auftrag: _____	im Auftrag: _____	im Auftrag: _____ Stempel