
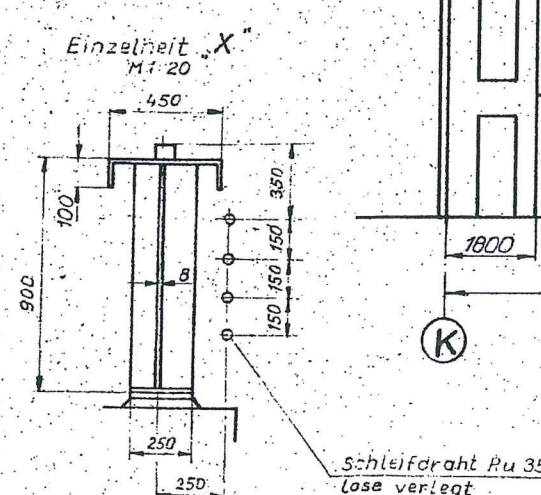
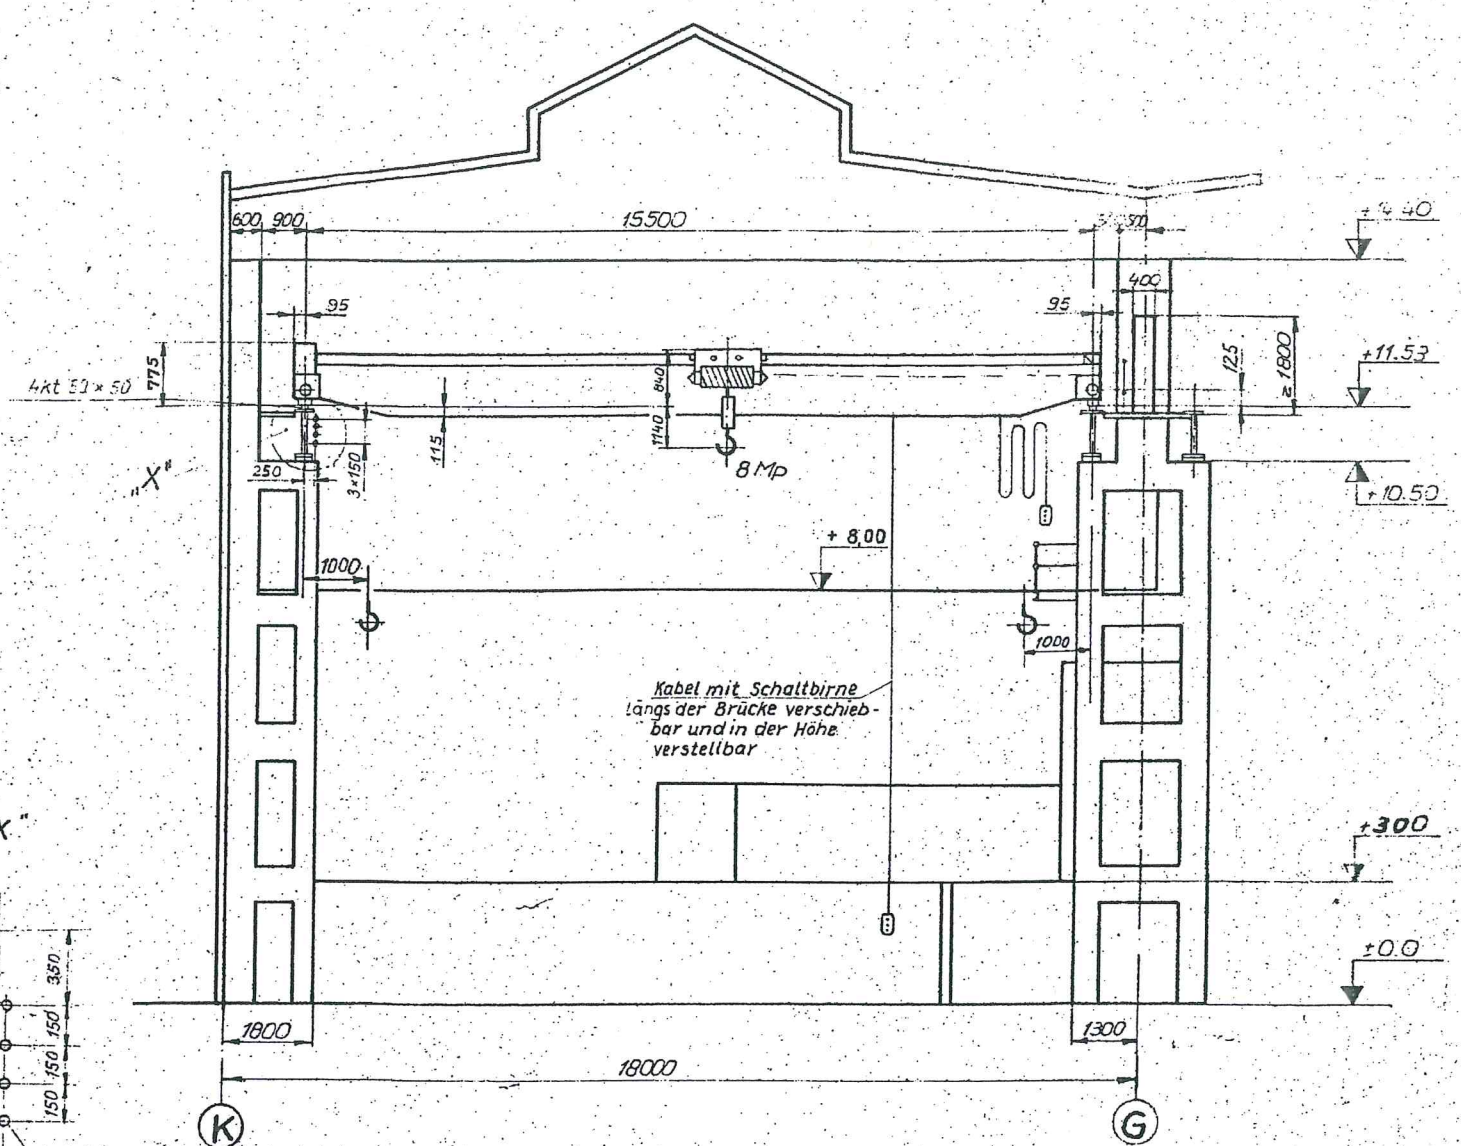


Oberflächengüte
Wärmebehandlung
Oberflächenschutz

Schnitt A-A
M 1:100

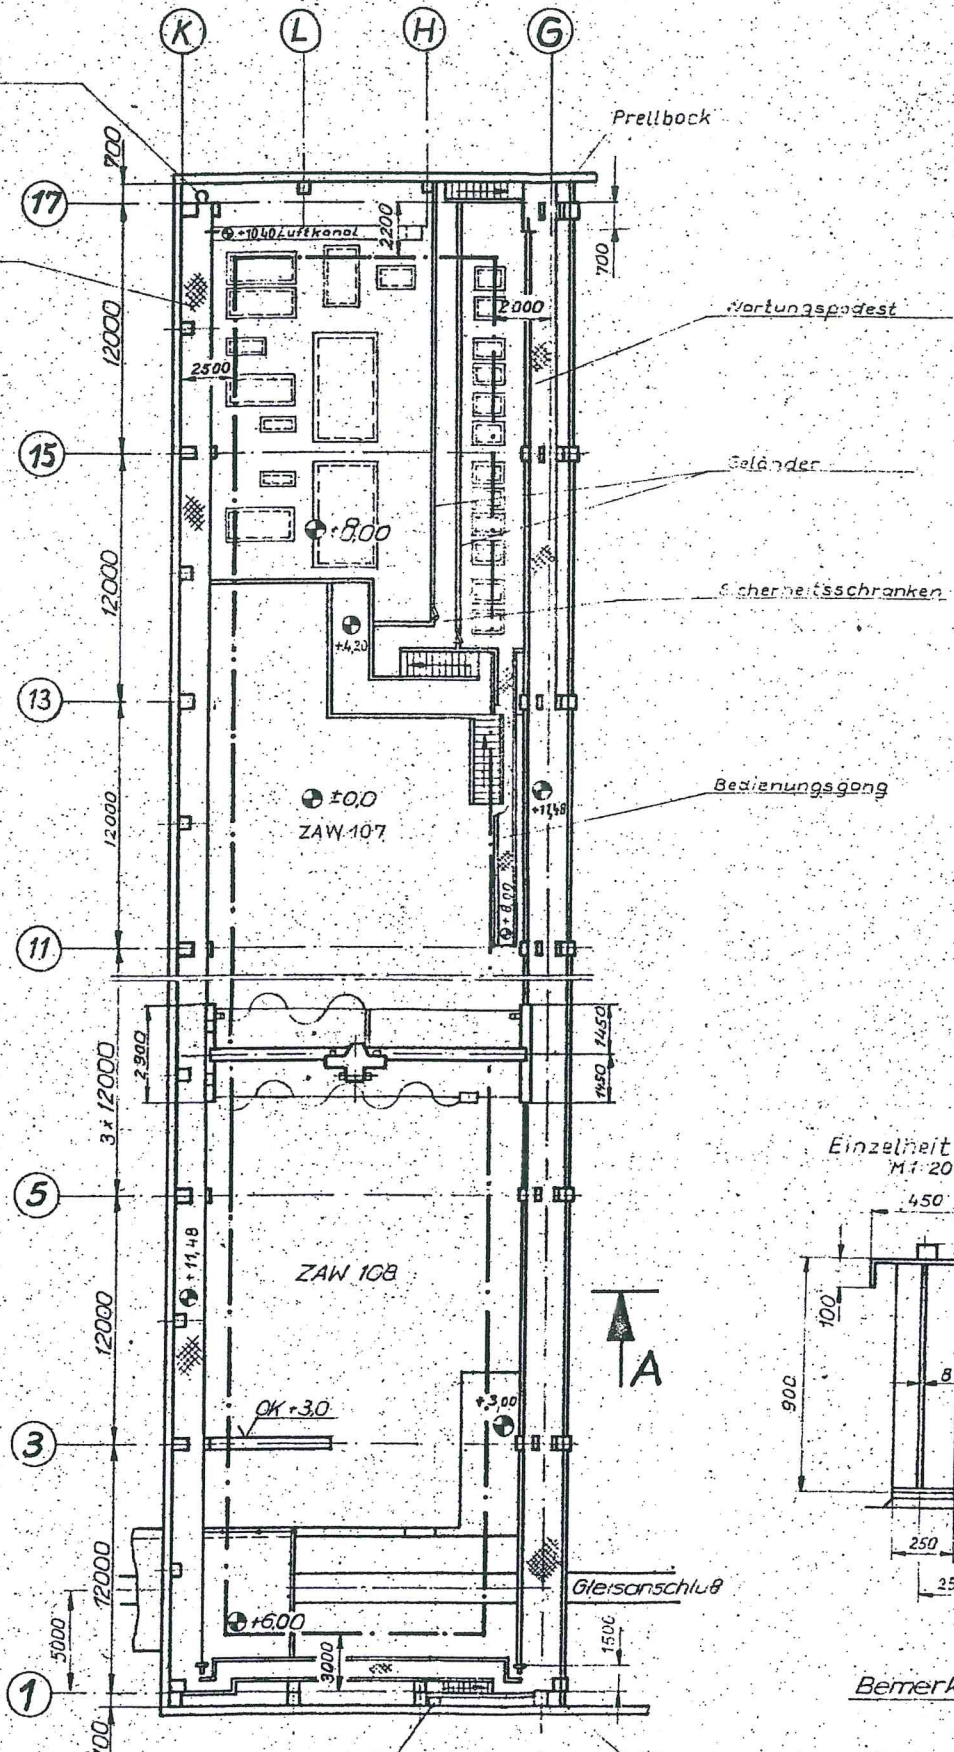

- Bemerkungen:
1. Notschalter an Stütze 7
 2. An Schleifleitung Schutzleiter unten

				1975		Ter.	Name		KRW Nord		1:250				
				Zeichner		18.06		Orth		1:100					
f				Aufstiege		15.12.75		2.		Konstrukt.		25.06.75		H. G. v. m.	
e				Schleifleitg.		14.9.75		2.		Geprüf.		25.8.75		H. G. v. m.	
d				Überarbeitg.		25.7.75		2.		Technol.					
c				Überarbeitg.		40.3.75		2.		Schweiß.					
b				Überarbeitg.		23.6.75		2.		Gezeichnet		23.6.75		2.	
a				Überarbeitg.		19.11.75		2.		Gezeichnet		23.6.75		2.	
Paßmaß		Abmaß		Kreuz		Änderung		Tag		Name		KRW Nord		1:250	
Abweichung für Maße ohne Toleranzangabe				Maße in mm		fertig		200		YEB Kombinat KAB Bereich K		KM1-221-36100-018 (2)		WE 857/78	
												Z. ratz für		D. H. H.	
												freigelegt durch		S. H. H.	