ANLAGE 6

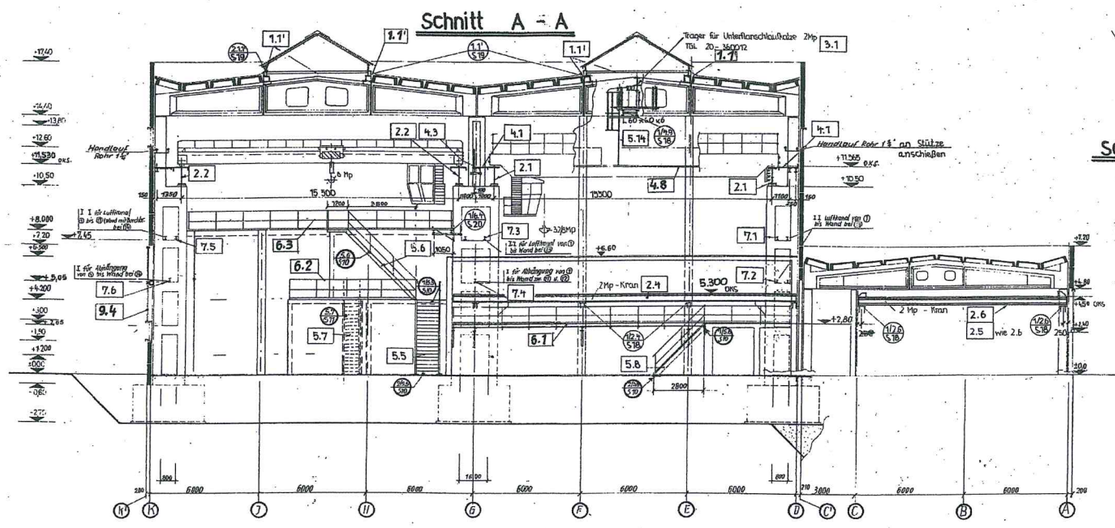

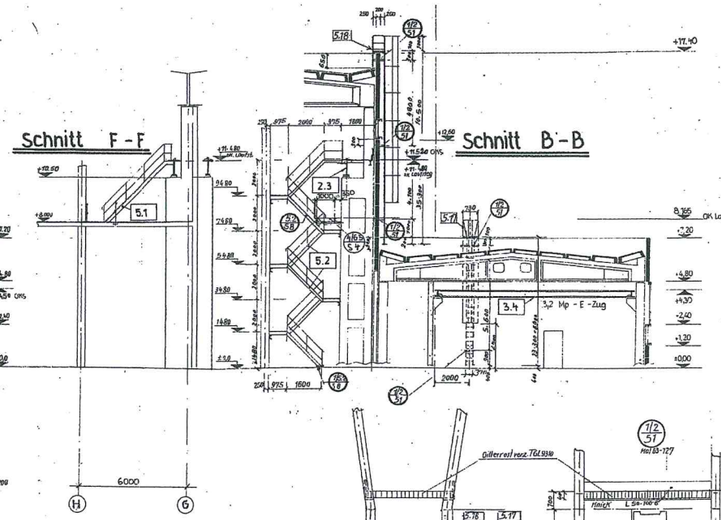

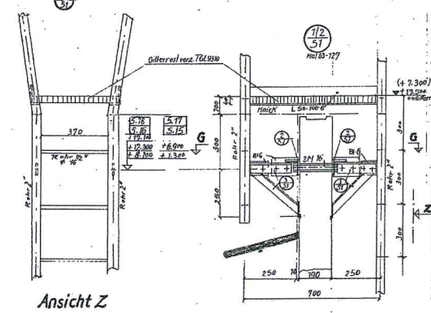

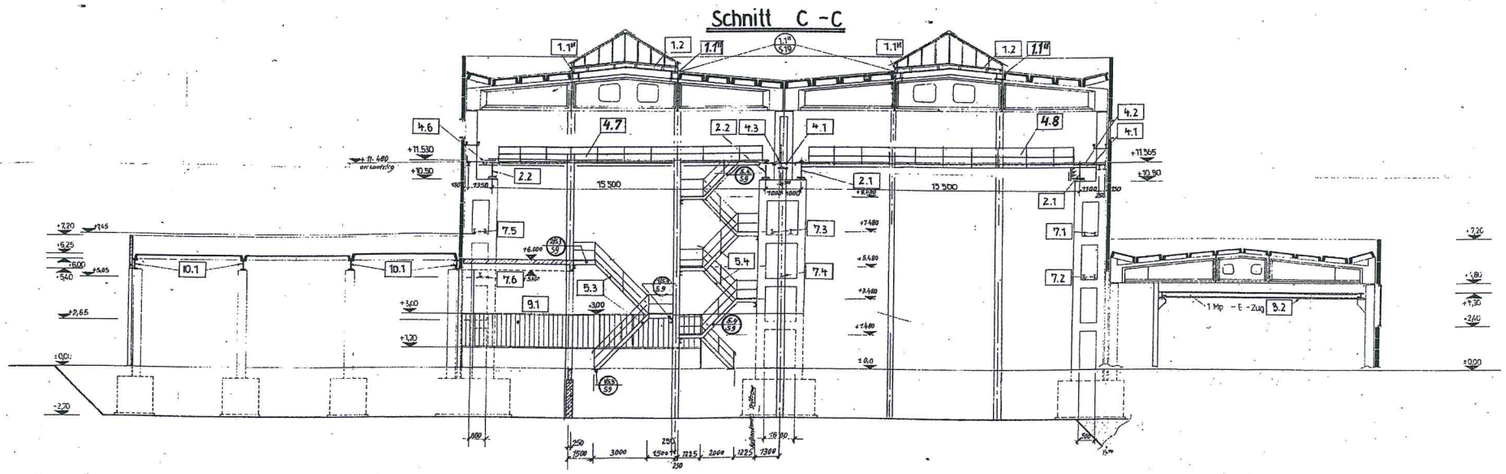

Ansicht Z

Typen-Stahlbau 63-127 Bl 51

Obere Aufhängung wie gezeichnet
1/51 L 80-80-8 u. Bl 6
1/51 L 60-60-6 u. Bl 6
8 x zen M 16
untere Aufhängung sinngemäß siehe Typro-Stahlbau 63-127 Bl 50 (in Anlehnung)
Bohrung in den Wandplatten auf Baustelle durchführen

Erläuterungen:

Diese Zeichnung ist nur verbindlich für die mit * gekennzeichn. folgenden Stahlkonstruktionen. Alle übrigen bautechnischen bzw. technologischen Darstellungen und Maße unterliegen nicht unserem Änderungsdienst.

Allgemein sind alle Treppen, Laufstege, Bühnen und dergl. mit L-Riffelblech abgedeckt. Die Treppen sind mit Setz- und Trittstufe und mit seitlichen Einfassungen (150 hoch) zum besseren Dekontaminieren auszubilden.

Versorgende Werk: Betonbau

1. Oberlichter:

* 1.1* Satteldachlicht-Stahlkonstruktion - Grundrahmen Nr. 12 000 BA, Normalfeld Typ NLK Pfosten (ohne Kittl.-Verglasung und ohne Sprossen) Zchn. Bl TL 300 W 00 u. TL 500 W 00, Ausführung B
* 1.1* Satteldachlicht-Stahlkonstruktion - Grundrahmen für 12 000 BA, Endfeld Typ NLK Pfosten Zeichn. Bl. TL 300 W 00 u. TL 500 W 00, Höhe (-F u -I-), Ausführung NF
* 1.2 Giebel für Oberlicht e Achse 3 u 15, Höhe (-F u -I-) Typ NLK Pfosten Zchn. Bl. TL 300 W 00 u. TL 500 W 00 Ausführung 4x
2. Krambahnen:
* 2.1 Krambahn für 32/8 Mp-Kran (9-S, 1-13)
* 2.2 Krambahn für 8 Mp-Kran (1-R, 1-17)
* 2.3 Krambahn für 3,2 Mp-Kran (D-G, 13-17)
* 2.4 Krambahn für 2 Mp-Kran (D-G, bei 12-13)
* 2.5 Krambahn für 2 Mp-Kran (A-C, 9-10)
* 2.6 Krambahn für 2 Mp-Kran (A-C, 8-9')

3. Katzträger:

3.1 Katzträger für 2 Mp-E-Zug (sw. B-F, 1-3)
3.2 Katzträger und Unterzug für 1 Mp-E-Zug (A-C, 6-7)
3.3 Katzträger für 1 Mp-E-Zug (B-C, 10-11)
3.4 Katzträger und Unterzug für 3,2 Mp-E-Zug (A-C, 11-12)

4. Horizontalverbände, Laufstege und Wartungspodeste incl. Geländer: (zu 2. und 3. gehörend)

* 4.1 H-Verband zu 2.1 (1-3, 1-13)
* 4.2 Wartungspodest zu 2.1 (3, 1-13)
* 4.3 Laufsteg zu 2.1 +2.2 (G, 1-13)
4.4 Laufsteg zu 2.2 (G, 13-17)
4.5 Wartungspodest zu 2.3 (D, 13-17)
* 4.6 Wartungspodest zu 2.2 (K, 1-17)
* 4.7 Wartungspodest zu 2.2 (G-R, 1)
* 4.8 Wartungspodest zu 2.1 (D-G, 1)
* 4.9 Wartungspodest zu 3.1 (bei F, 1-3)

5. Aufstiege zu den Krambahnen, Treppen und Leitern:

* 5.1	Treppe ±8,0 bis + 11,49	(G-I, 17)		51-53
* 5.2	Treppe 0,0 bis 11,49	(D-J, 17)	s r r	58
* 5.3	Treppe 0,0 bis + 6,00	(I-R, 1)	s r r	59
* 5.4	Treppe 0,0 bis + 11,49	(G-R, 1)	s r r	59
* 5.5	Treppe 0,0 bis + 4,20	(G-H, 12-13)	s r r	110
* 5.6	Treppe + 4,2 bis + 8,00	(H, 13-14)	s r r	110
* 5.7	Laufstreppe 0,0 bis + 4,20	(H, 13-14)	s r r	511
* 5.8	Treppe 0,0 bis + 2,80	(K, 13)	s r r	110
5.9	Leiterstreppe -2,30 bis 0,0	(A-R, 1)	r r r	55
5.10	Treppe + Podest -4,95 bis -3,20	(A-R, 7)	s r r	55
5.11	Treppe + Podest -4,95 bis -2,90	(A-R, 8)	s r r	55
5.12	Treppe + Podest -4,95 bis -2,80	(1-R, 8-9)	s r r	55
5.13	Treppe + Podest -4,95 bis -2,75	(R-C, 10-11)	s r r	55
* 5.14	Leiter + 11,49 bis +14,4	(F, 1)	s r r	55
5.15	Leiter 0,0 bis +7,20	(K', 1)	s r r	55
5.16	Leiter + 7,20 bis +17,40	(K', 2)	s r r	57/16
* 5.17	Leiter 0,0 bis +7,20	(G, 17)	s r r	57/16
* 5.18	Leiter + 7,20 bis +17,40	(G, 17)	s r r	57/16
5.19	Leiter + 0,0 bis + 6,00	(G, 17)	s r r	1124

6. Sonstige Laufstege, - Geländer, - Bühnen:

6.1 Laufsteg + Geländer +2,60 (K-G, 13)
6.2 Geländer auf Betondecke +8,20 (G-I, 13-14)
6.3 Geländer auf Betondecke +8,00 (G-K, 12-17)

7. Unterstützungskonstruktionen für Lüftung, Kabel und Rohre:

7.1 Unterzüge für Luftkanäle (9, 1-2 und bei 13)
7.2 Unterzüge für Luftkanäle (9, 1-2 und bei 13)
7.3 Unterzüge für Luftkanäle (G, 1-2 und bei 13)
7.4 Unterzüge für Rohre + Kabel (G, 1-2 und zw 11 und 12)
7.5 Unterzüge für Luftkanäle (F, 1-17)
7.6 Unterzüge für Rohre + Kabel (F, 1-2 und bei 14)
7.7 Unterzüge für Luftkanäle (G-I, 14-16)
7.8 Abstützungen für Luftkanäle (J-G, 15-17)
7.9 Abstützungen für Luftkanäle (F-G, 13-14)

8. Einfassung für Türen und Tore, Stützen für Wendhaltung:

8.1 Einfassung für Tor (R-F, 17)
8.2 Einfassung für Tor (K, 2)
8.3 Einfassung für Tor (H, 11)
8.4 Einfassung für Türen (C-E, 14-16)
8.5 Stützen für Wendhaltung (D, 13-16)

9. Trockonstruktion für Copilit und Vogelschutzgitter:

9.1 Für Copilit-Trennwand (G-F, 8-12)
9.2 Für Copilit-Fassade (Ostansicht, 1)
9.3 Für Copilit-Fassade (Westansicht, 17)
9.4 Für Copilit-Fassade (Südansicht, 1')
9.5 Für Copilit-Fassade (Nordansicht, 1)
9.6 In Copilit-Fassade 9.5 eingebaute Lüfter- und Türkonstruktionen
9.7 Für Vogelschutzgitter (1, 13-16)
9.8 Für Vogelschutzgitter (1-F, 17)

10. Sonstige Stahlkonstruktionen:

10.1 Doppelträger für Fahrzeugschleuse (K'-N, sw. 1-3)

Ausführungsgruppe A alle Kranbahnen
Ausführungsgruppe C restlicher Stahlbau
Material St 38 - Ausnahmen sind gesondert gekennzeichnet
Überwachungsgrad 2 - alle Kranbahnen u. deren Anschlüsse
" 3 - alle übrigen Konstruktionen

VEB BMK Kohle und Energie
KB Forschung und Projektierung Berlin
WE 14177 (NIN/B/17)

ipro

Projektleiter Tepper	Vorhaben KKW Nord III/IX	Projekt-Objektnr. 85 53 41 100	
Datum 10.5.77	Objekt ZAW - Stahlbau		
Name, Unterschrift des Verf.	Teil - Nr. - Bautechnischer Stahlbau	DU	Blatt-Nr. S 3
Name und Unterschrift des Prüfers 10.5.77 Tepper	Querschnitte	Maßstab 1:100	Format A0
Prüf.-Nr.	Bearb. Ing. W. Ohm	Typ, Gestaltung	Typ, Konstruktion

Änderungen	Tag	Name	Index	Ersatzpaus	Tag	Name