

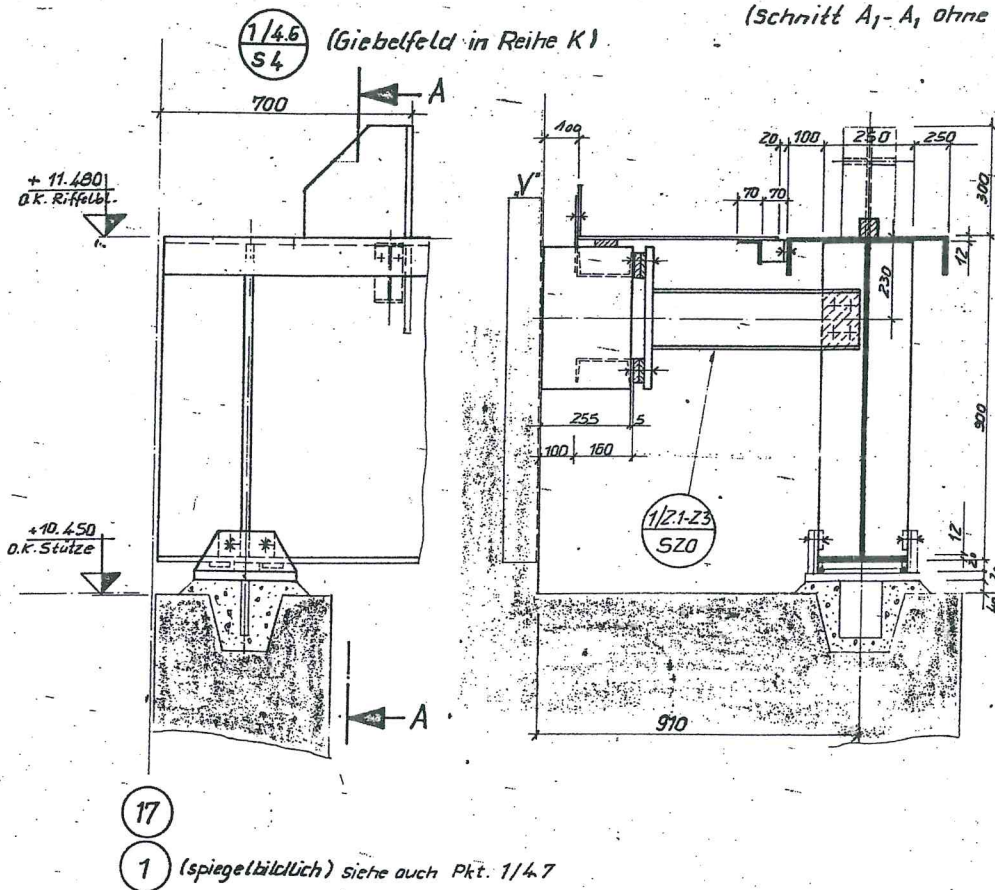
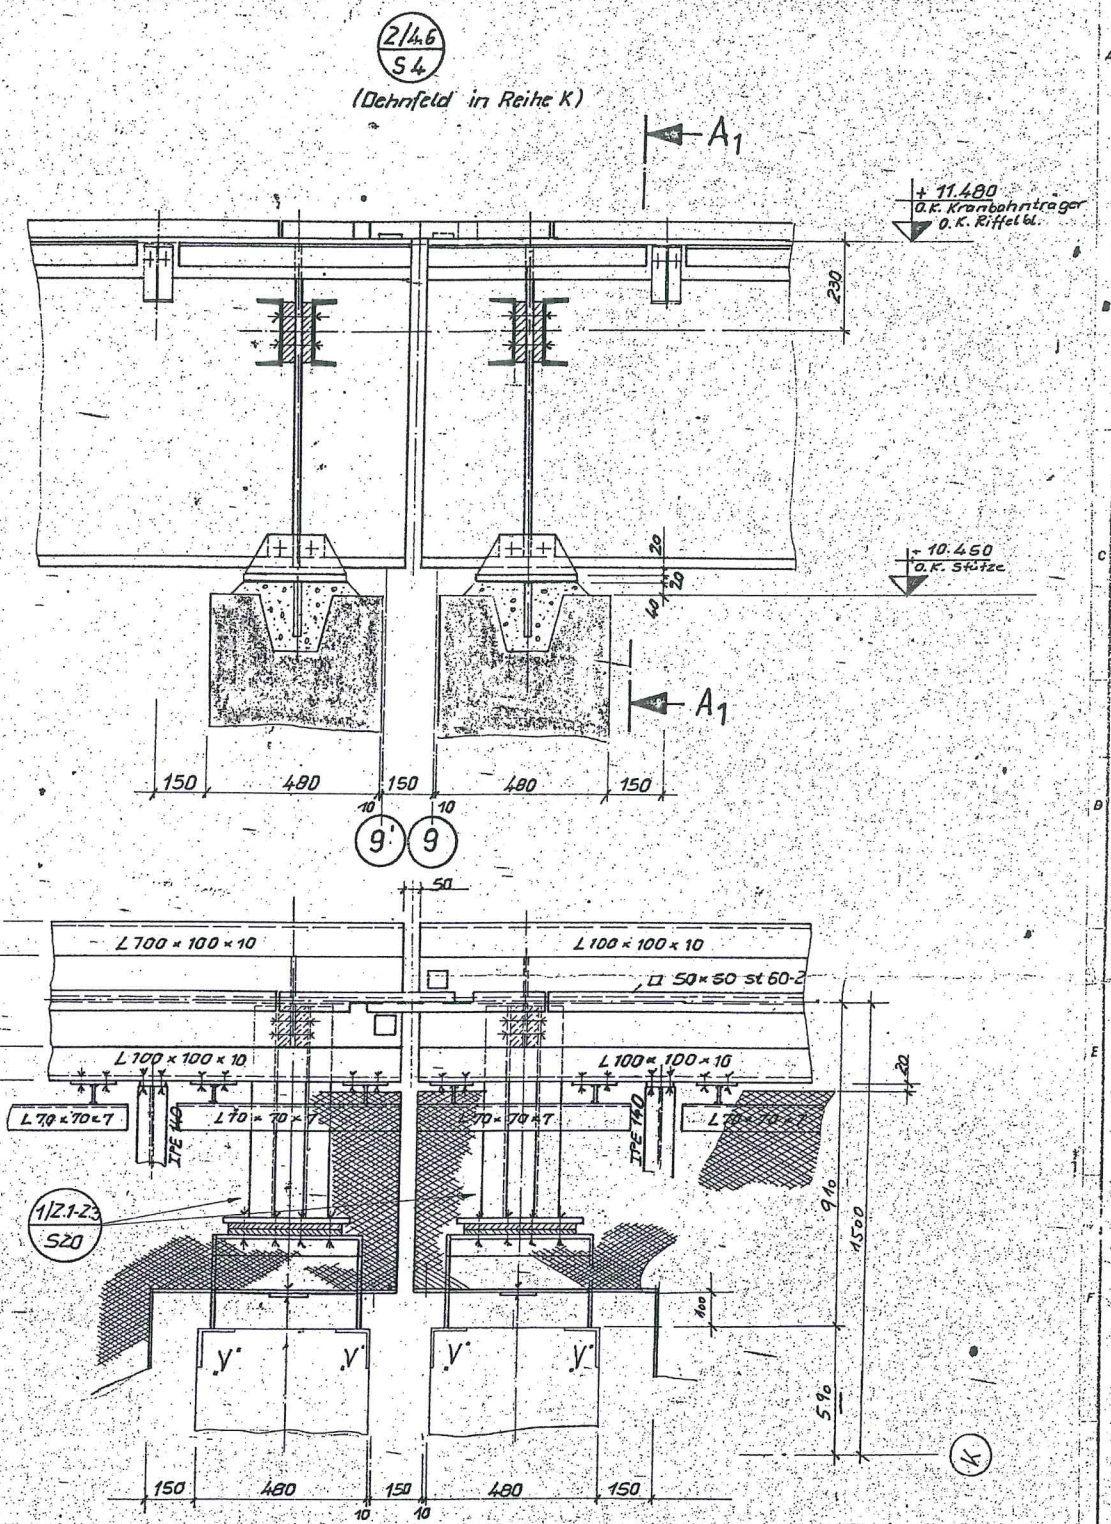


Schnitt A-A; A₁-A₁
(Schnitt A₁-A₁ ohne Prellbock)

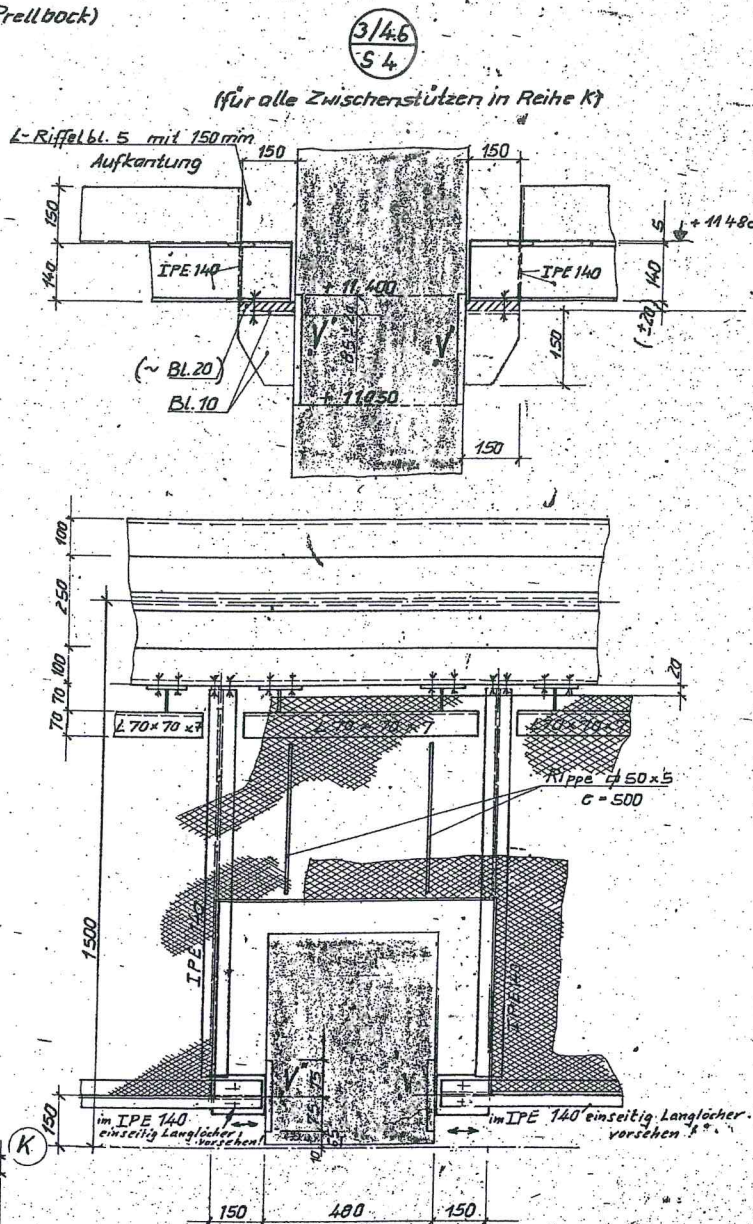

Schnitt B-B₁

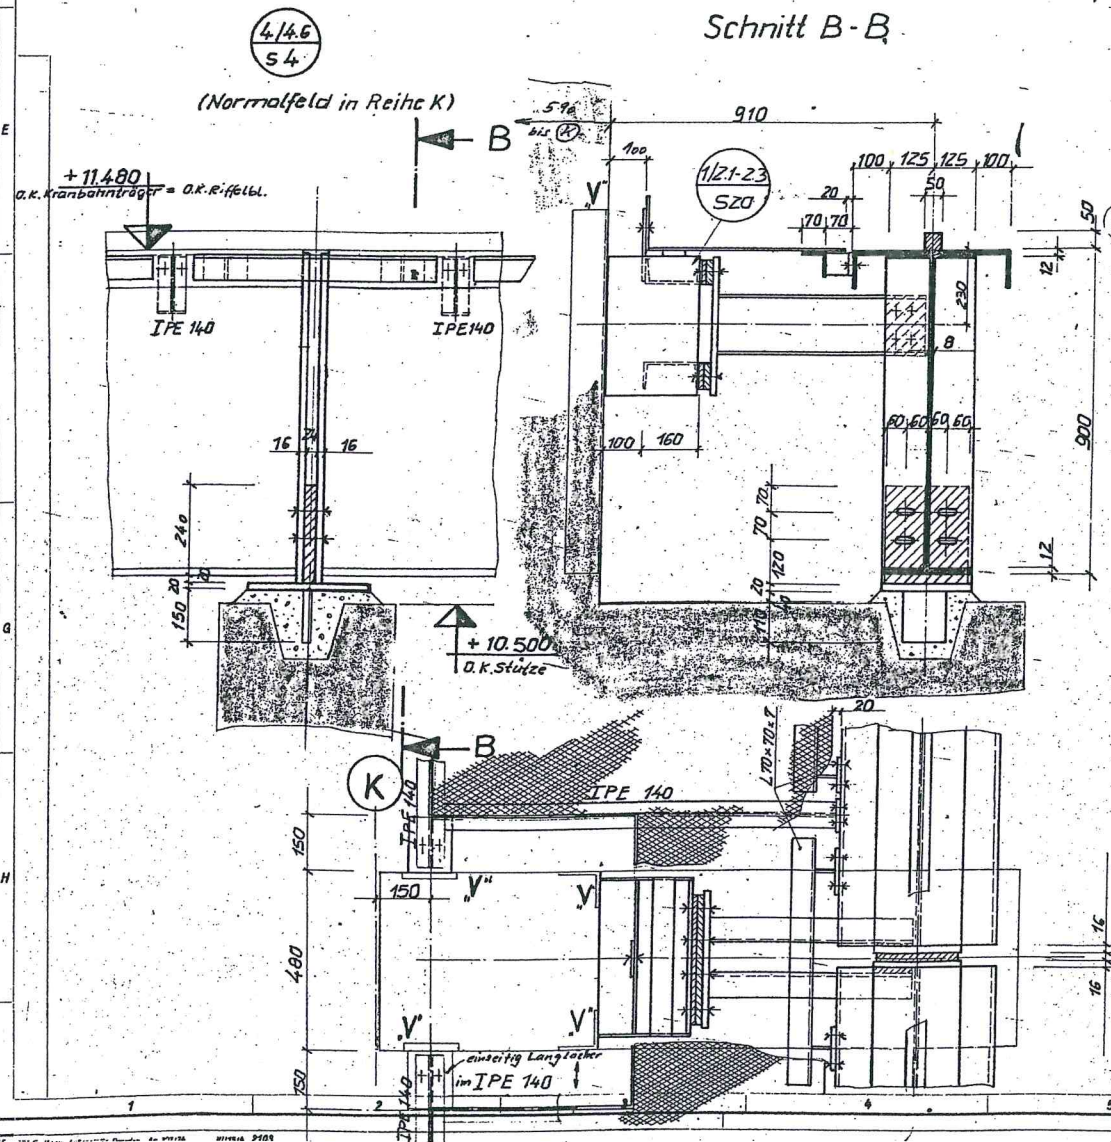

V-Versatzteile Lieferung Betonbau

VEB BMK Kohle und Energie
KB Forschung und Projektierung Berlin

iprto		WE884/177	
ZEICHEN-NR. <i>gymnast</i>		PROJEKT-OBJEKT-NR. <i>86 53 41 100</i>	
DATUM <i>31.1.77</i>		OBJEKT <i>ZAN Stahlbau</i>	
ÜBERSICHTSZEICHNUNG-NR. <i>54</i>		DETAIL-NR. <i>DU</i>	
MASSE UND ANSCHLUSSZEICHNUNG GEPUFT <i>10.2.77 Zerst.</i>		MASSSTAB <i>1:10</i>	
H-ALB-NR. <i>Wimmer</i>		FÜR KONSTRUKTION <i>Zerst.</i>	
BETRIEB-NR. <i>Holmann</i>		FÜR GESTELLUNG	
INDEX	ÄNDERUNG	TAG	NAMEN

19. ZEICHNUNG UNTERLIEGT DEM GEGESETZLICHEN SCHUTZ ALS KÜNSTLICHES EIGENTUM DES URHEBERS BENUTZUNG IST NUR 52 AUSDRÜCKLICH GENEHMIGT