
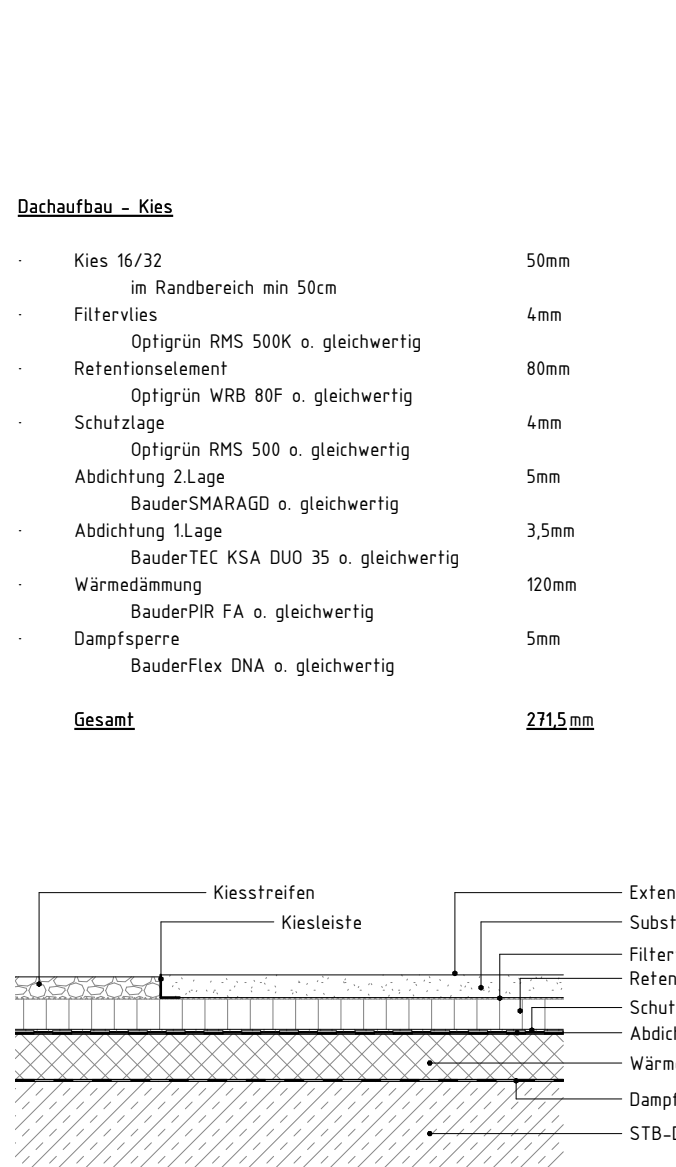
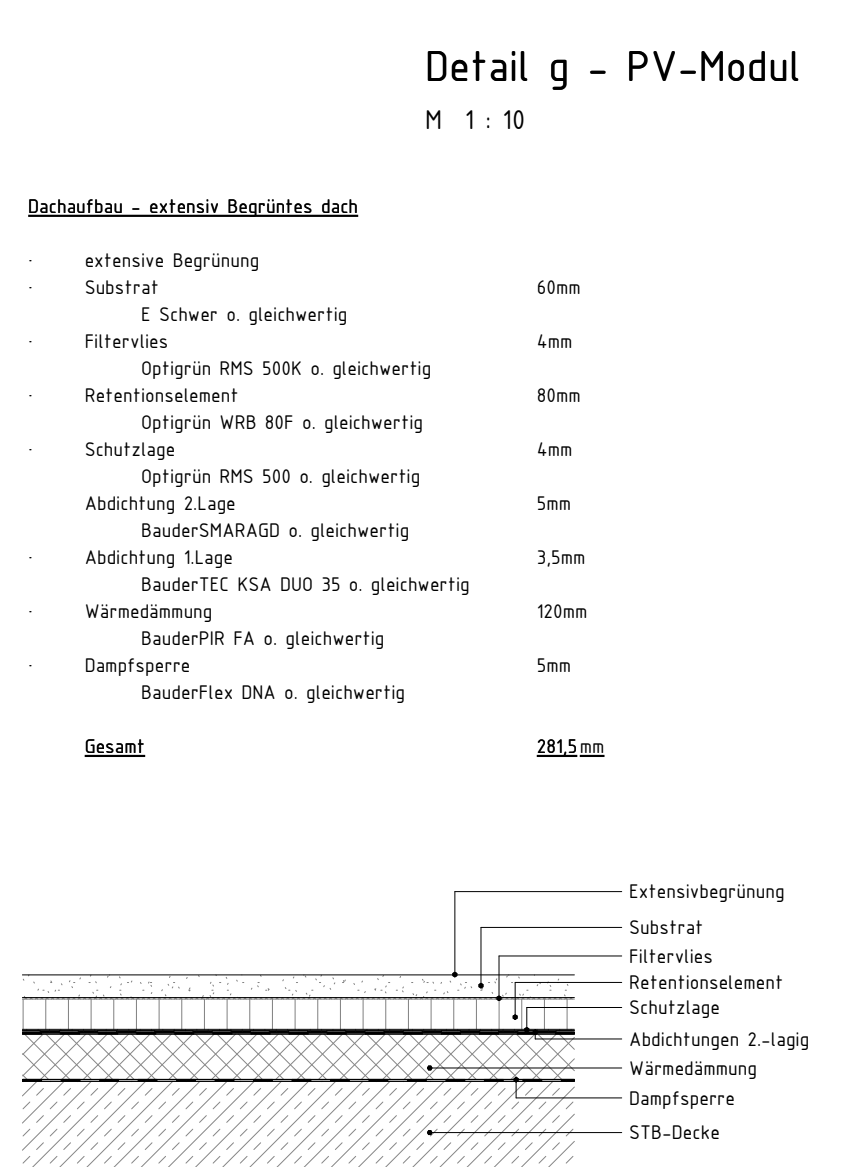
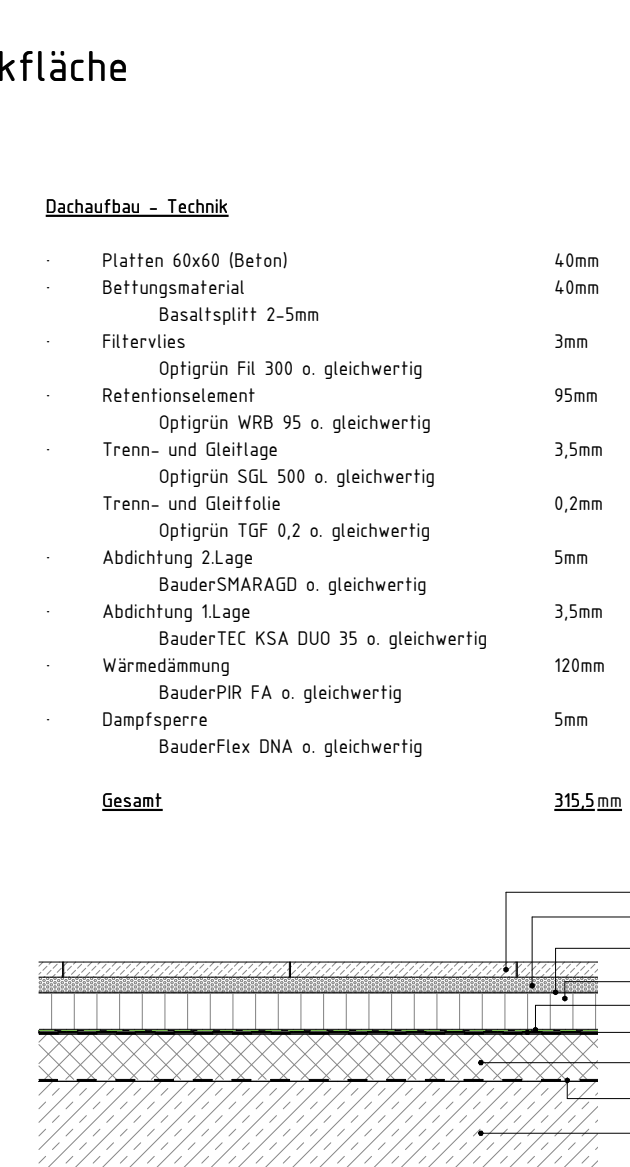
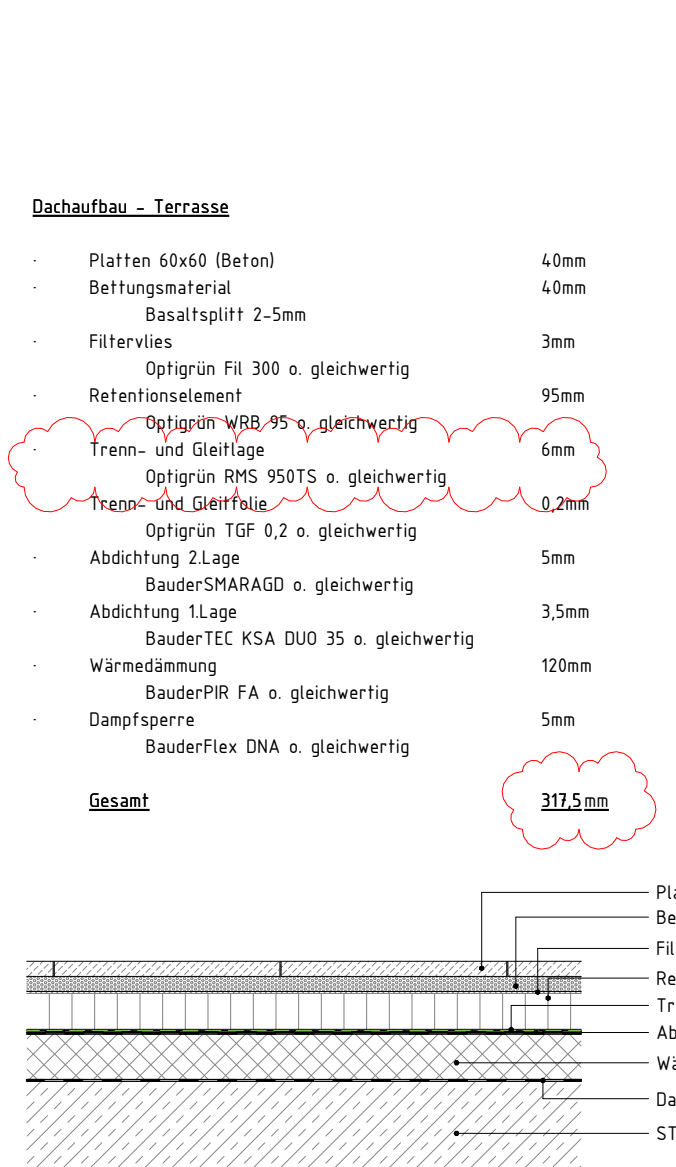
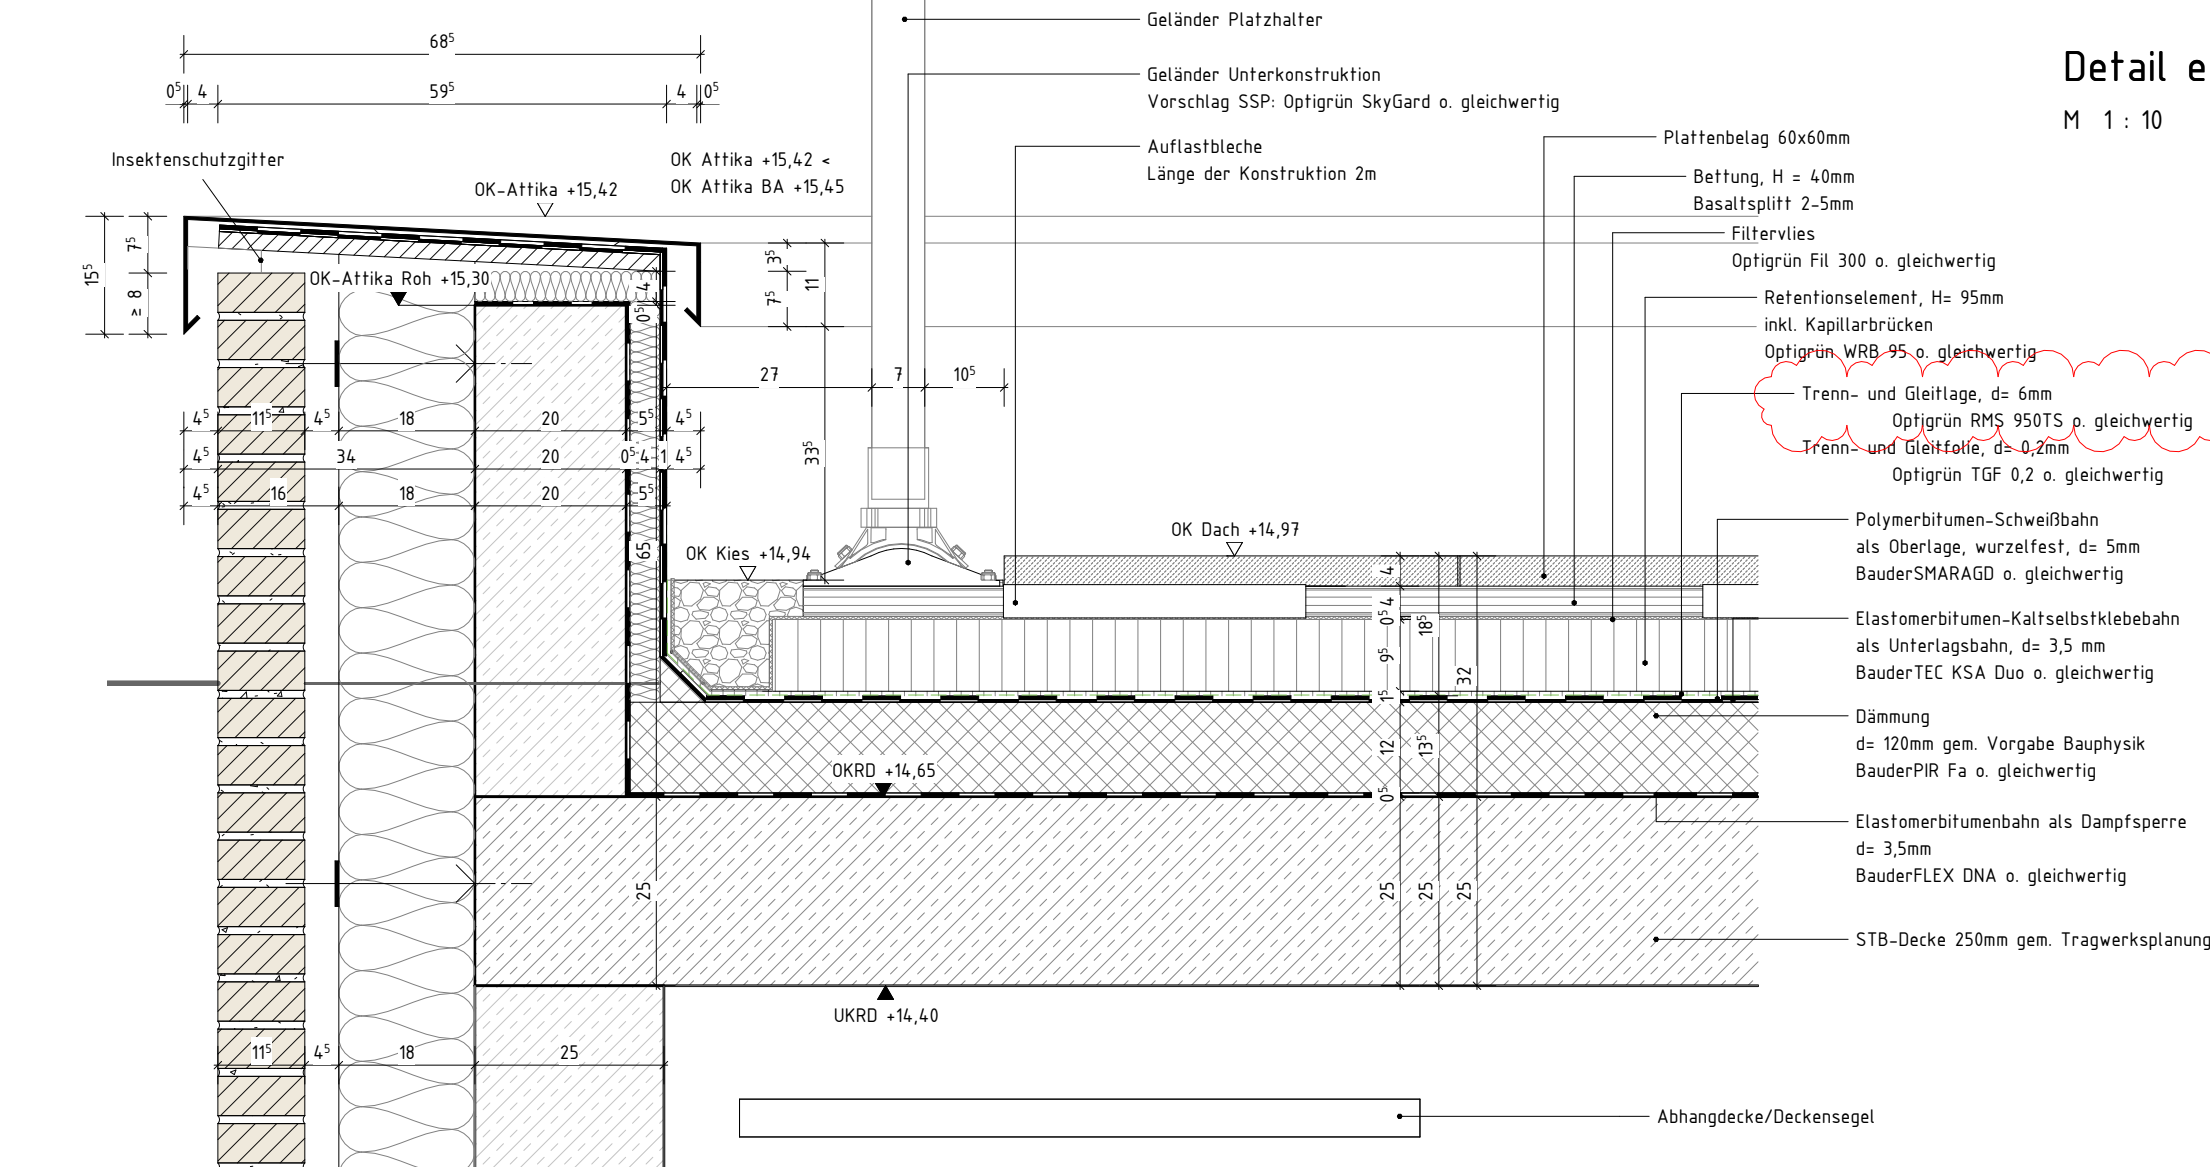
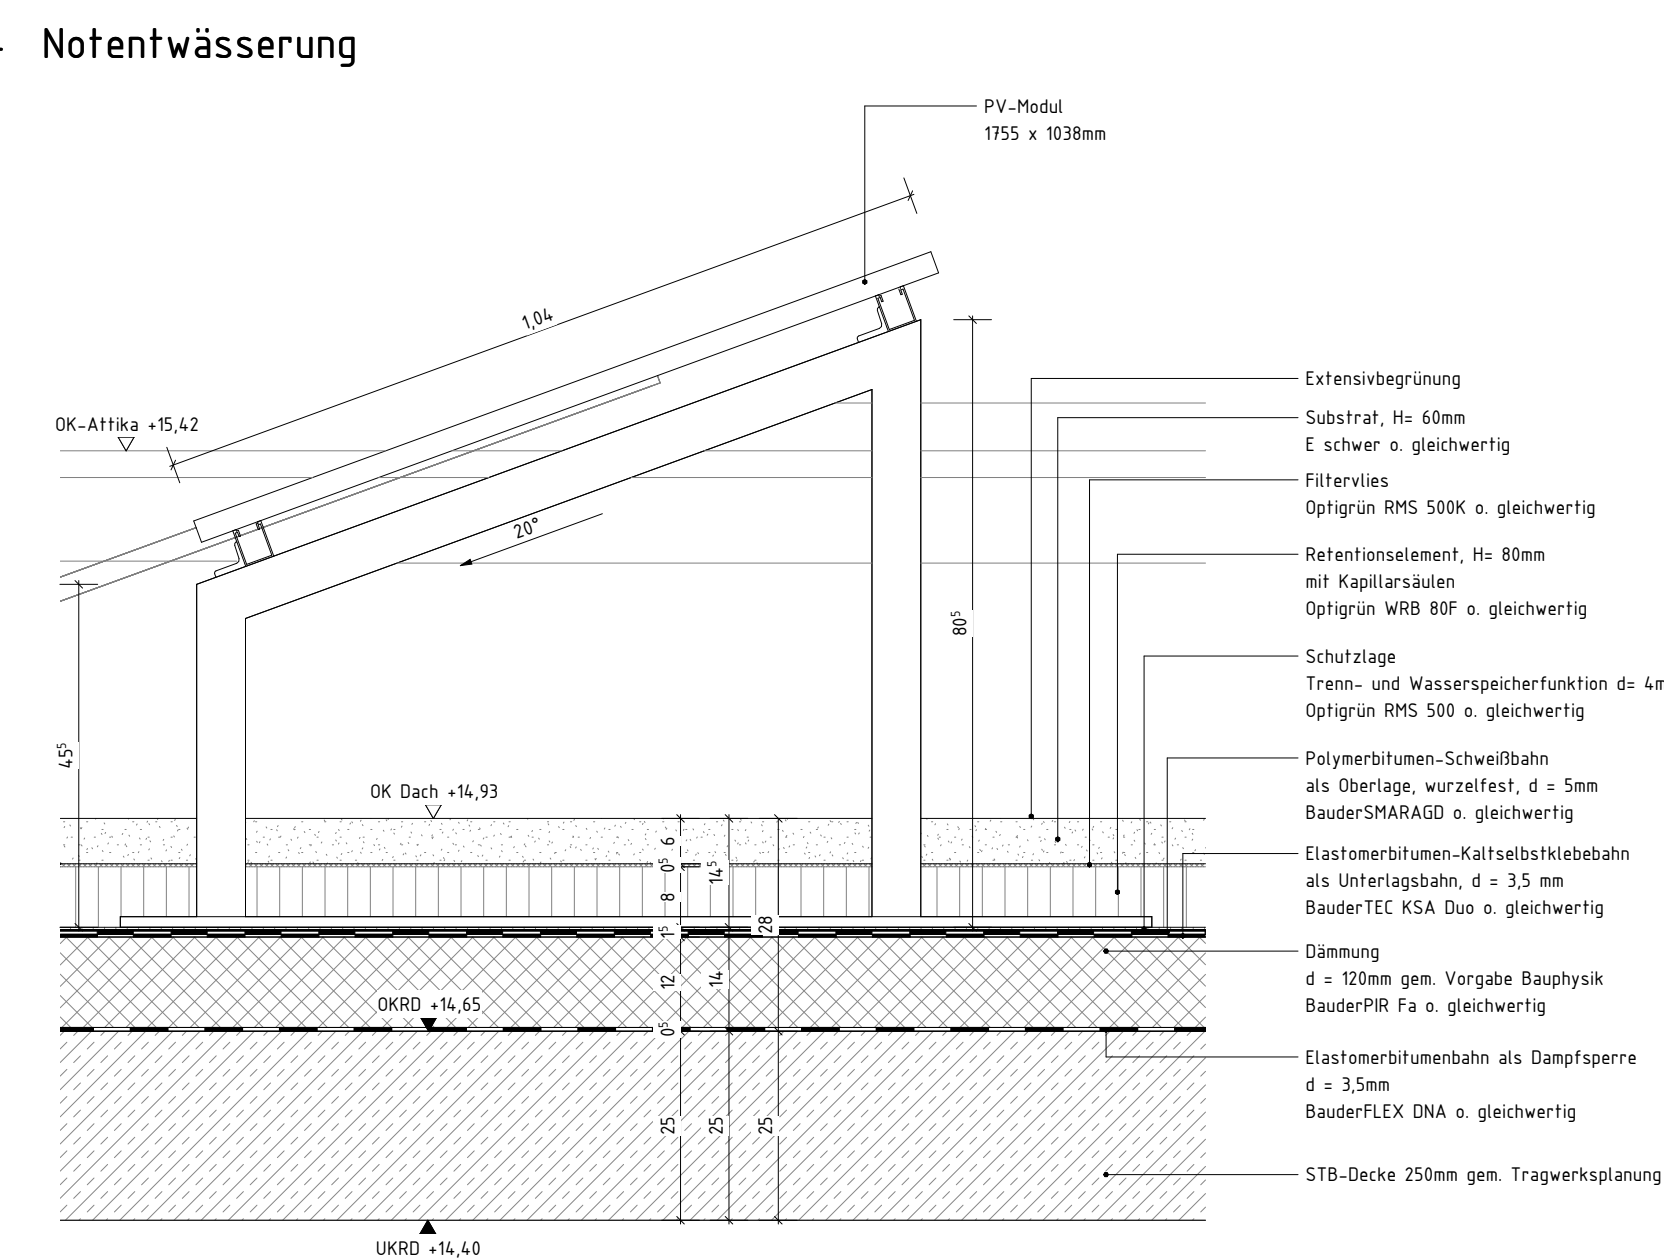
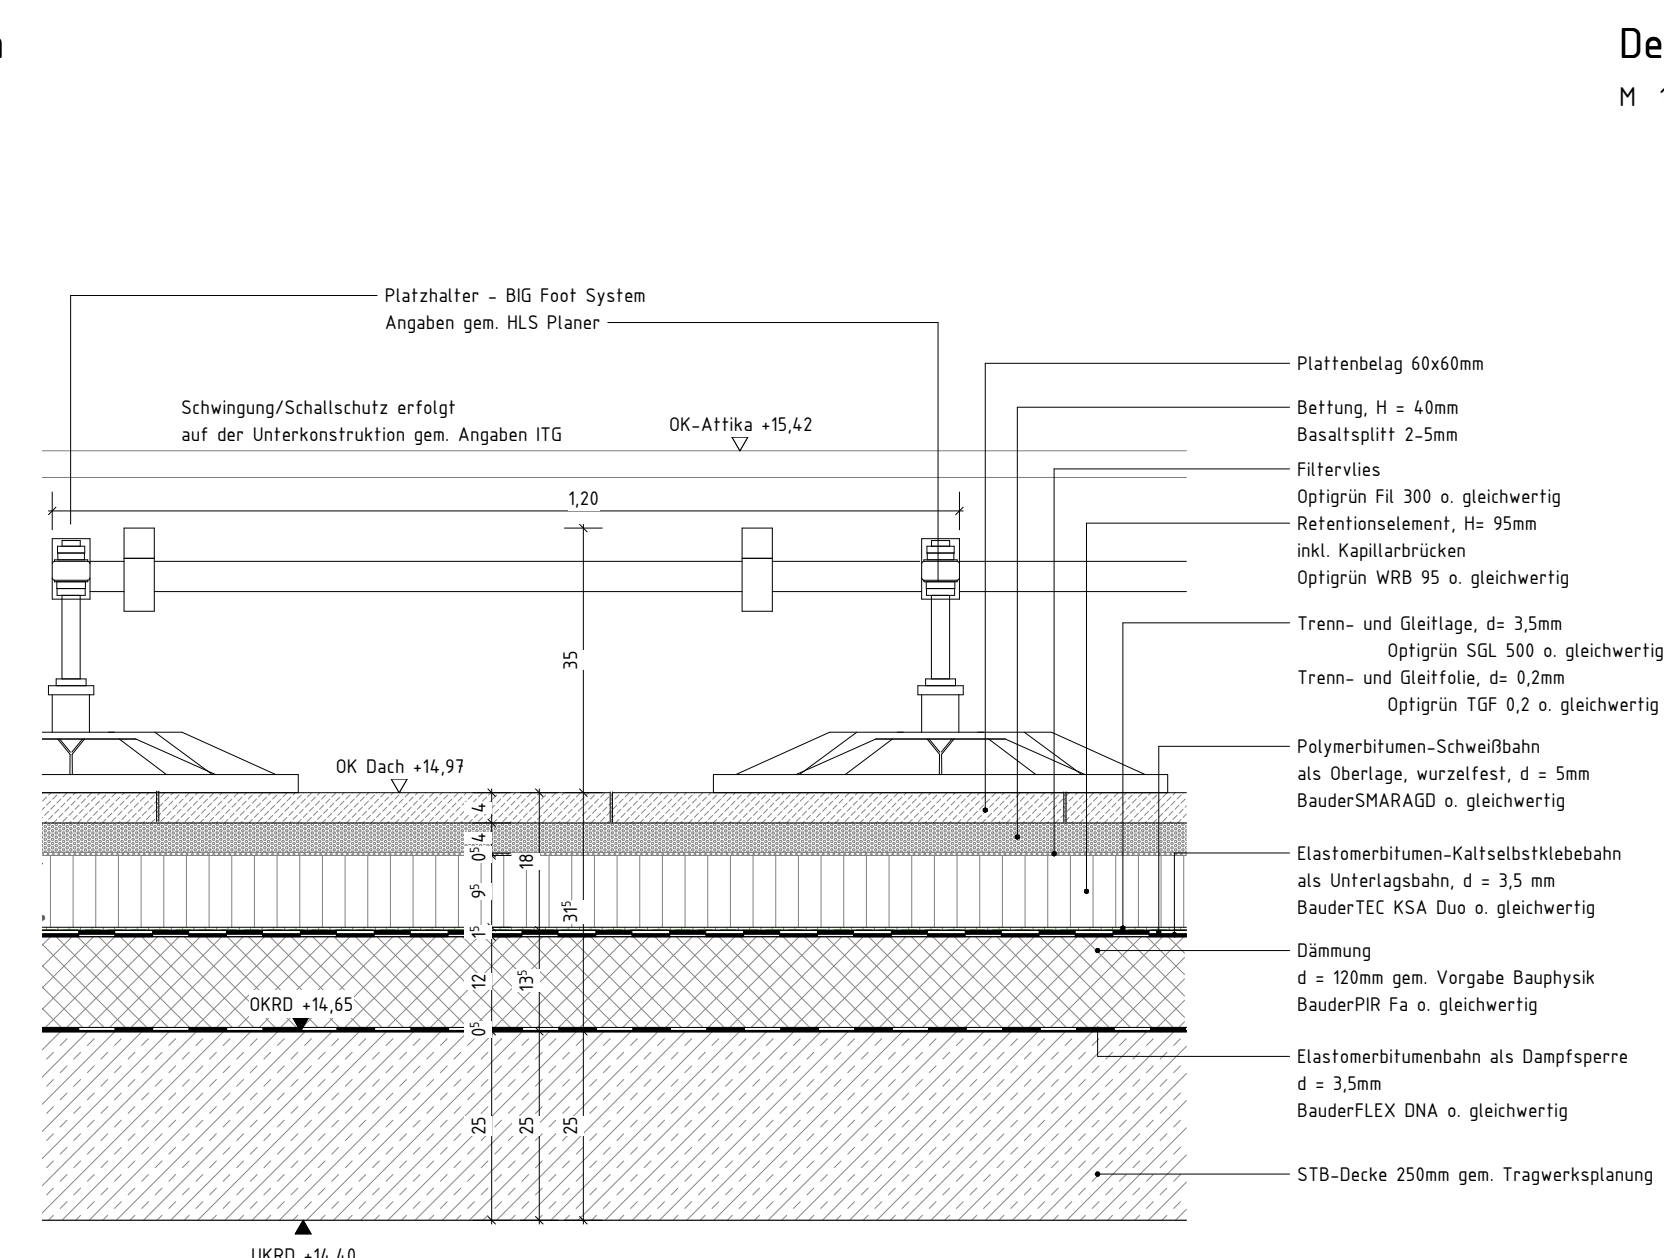
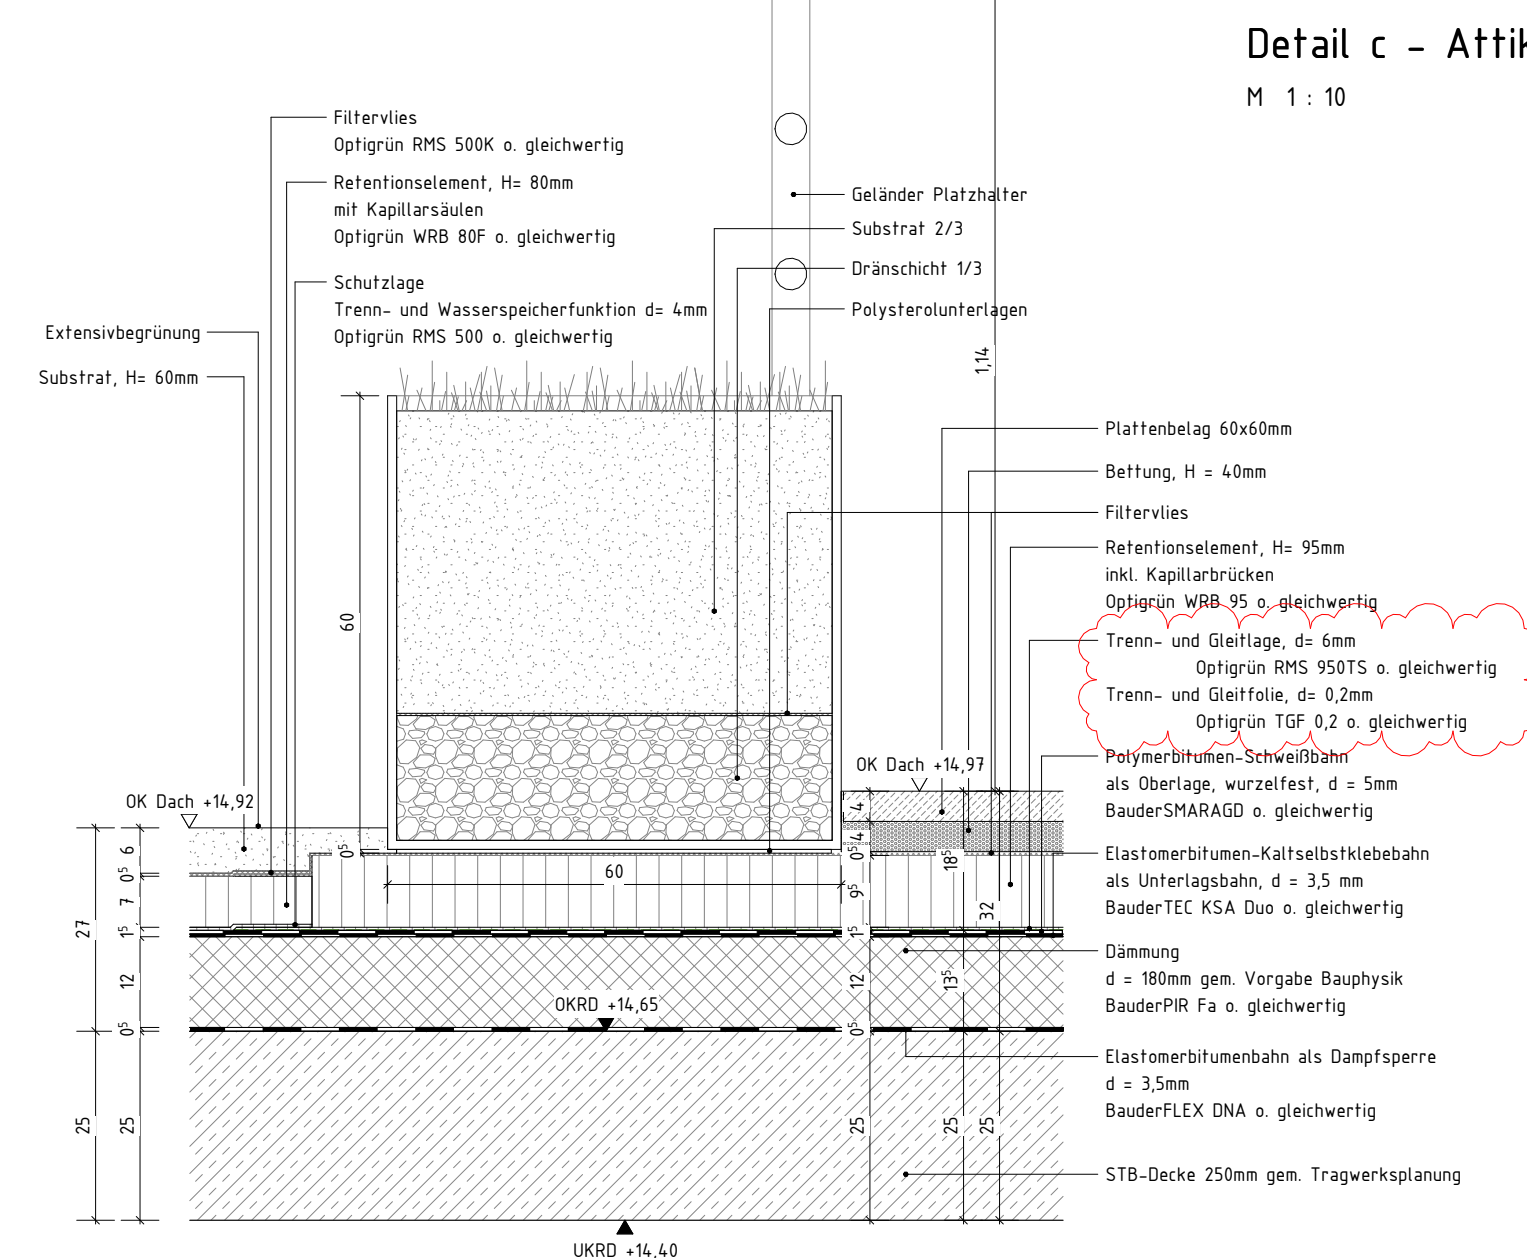
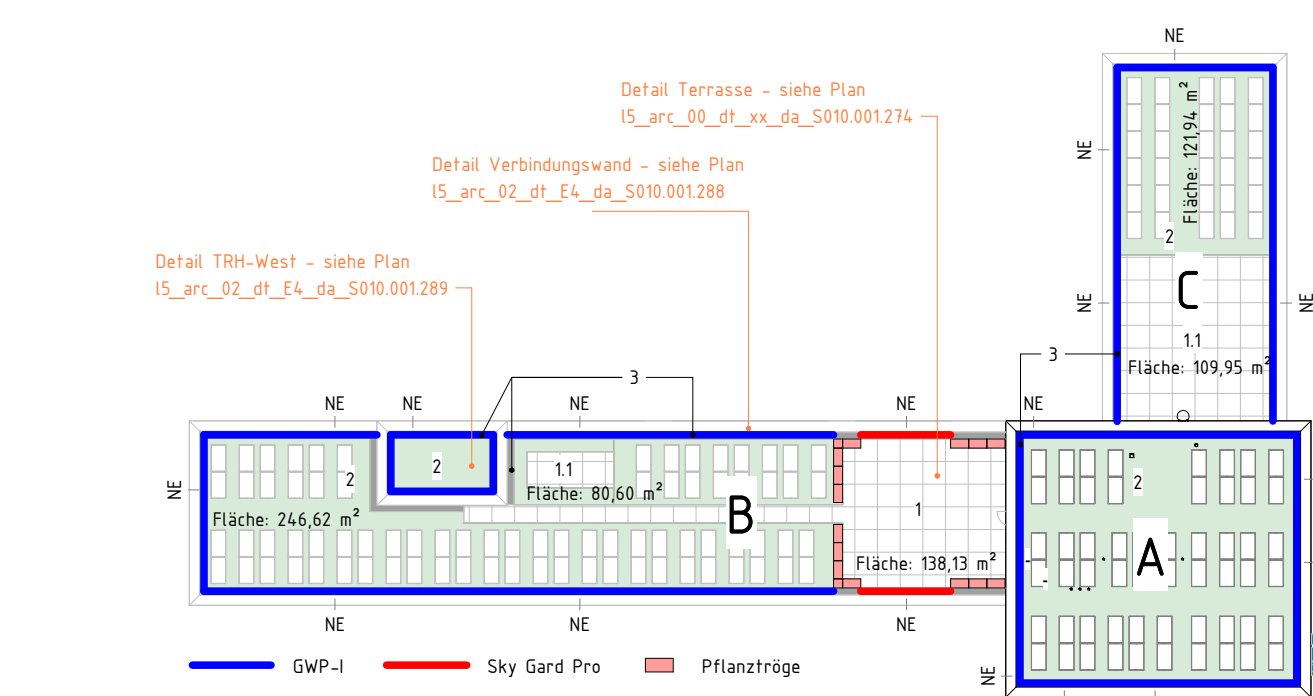
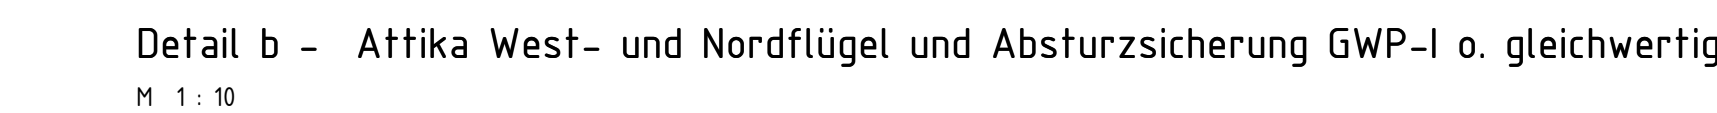
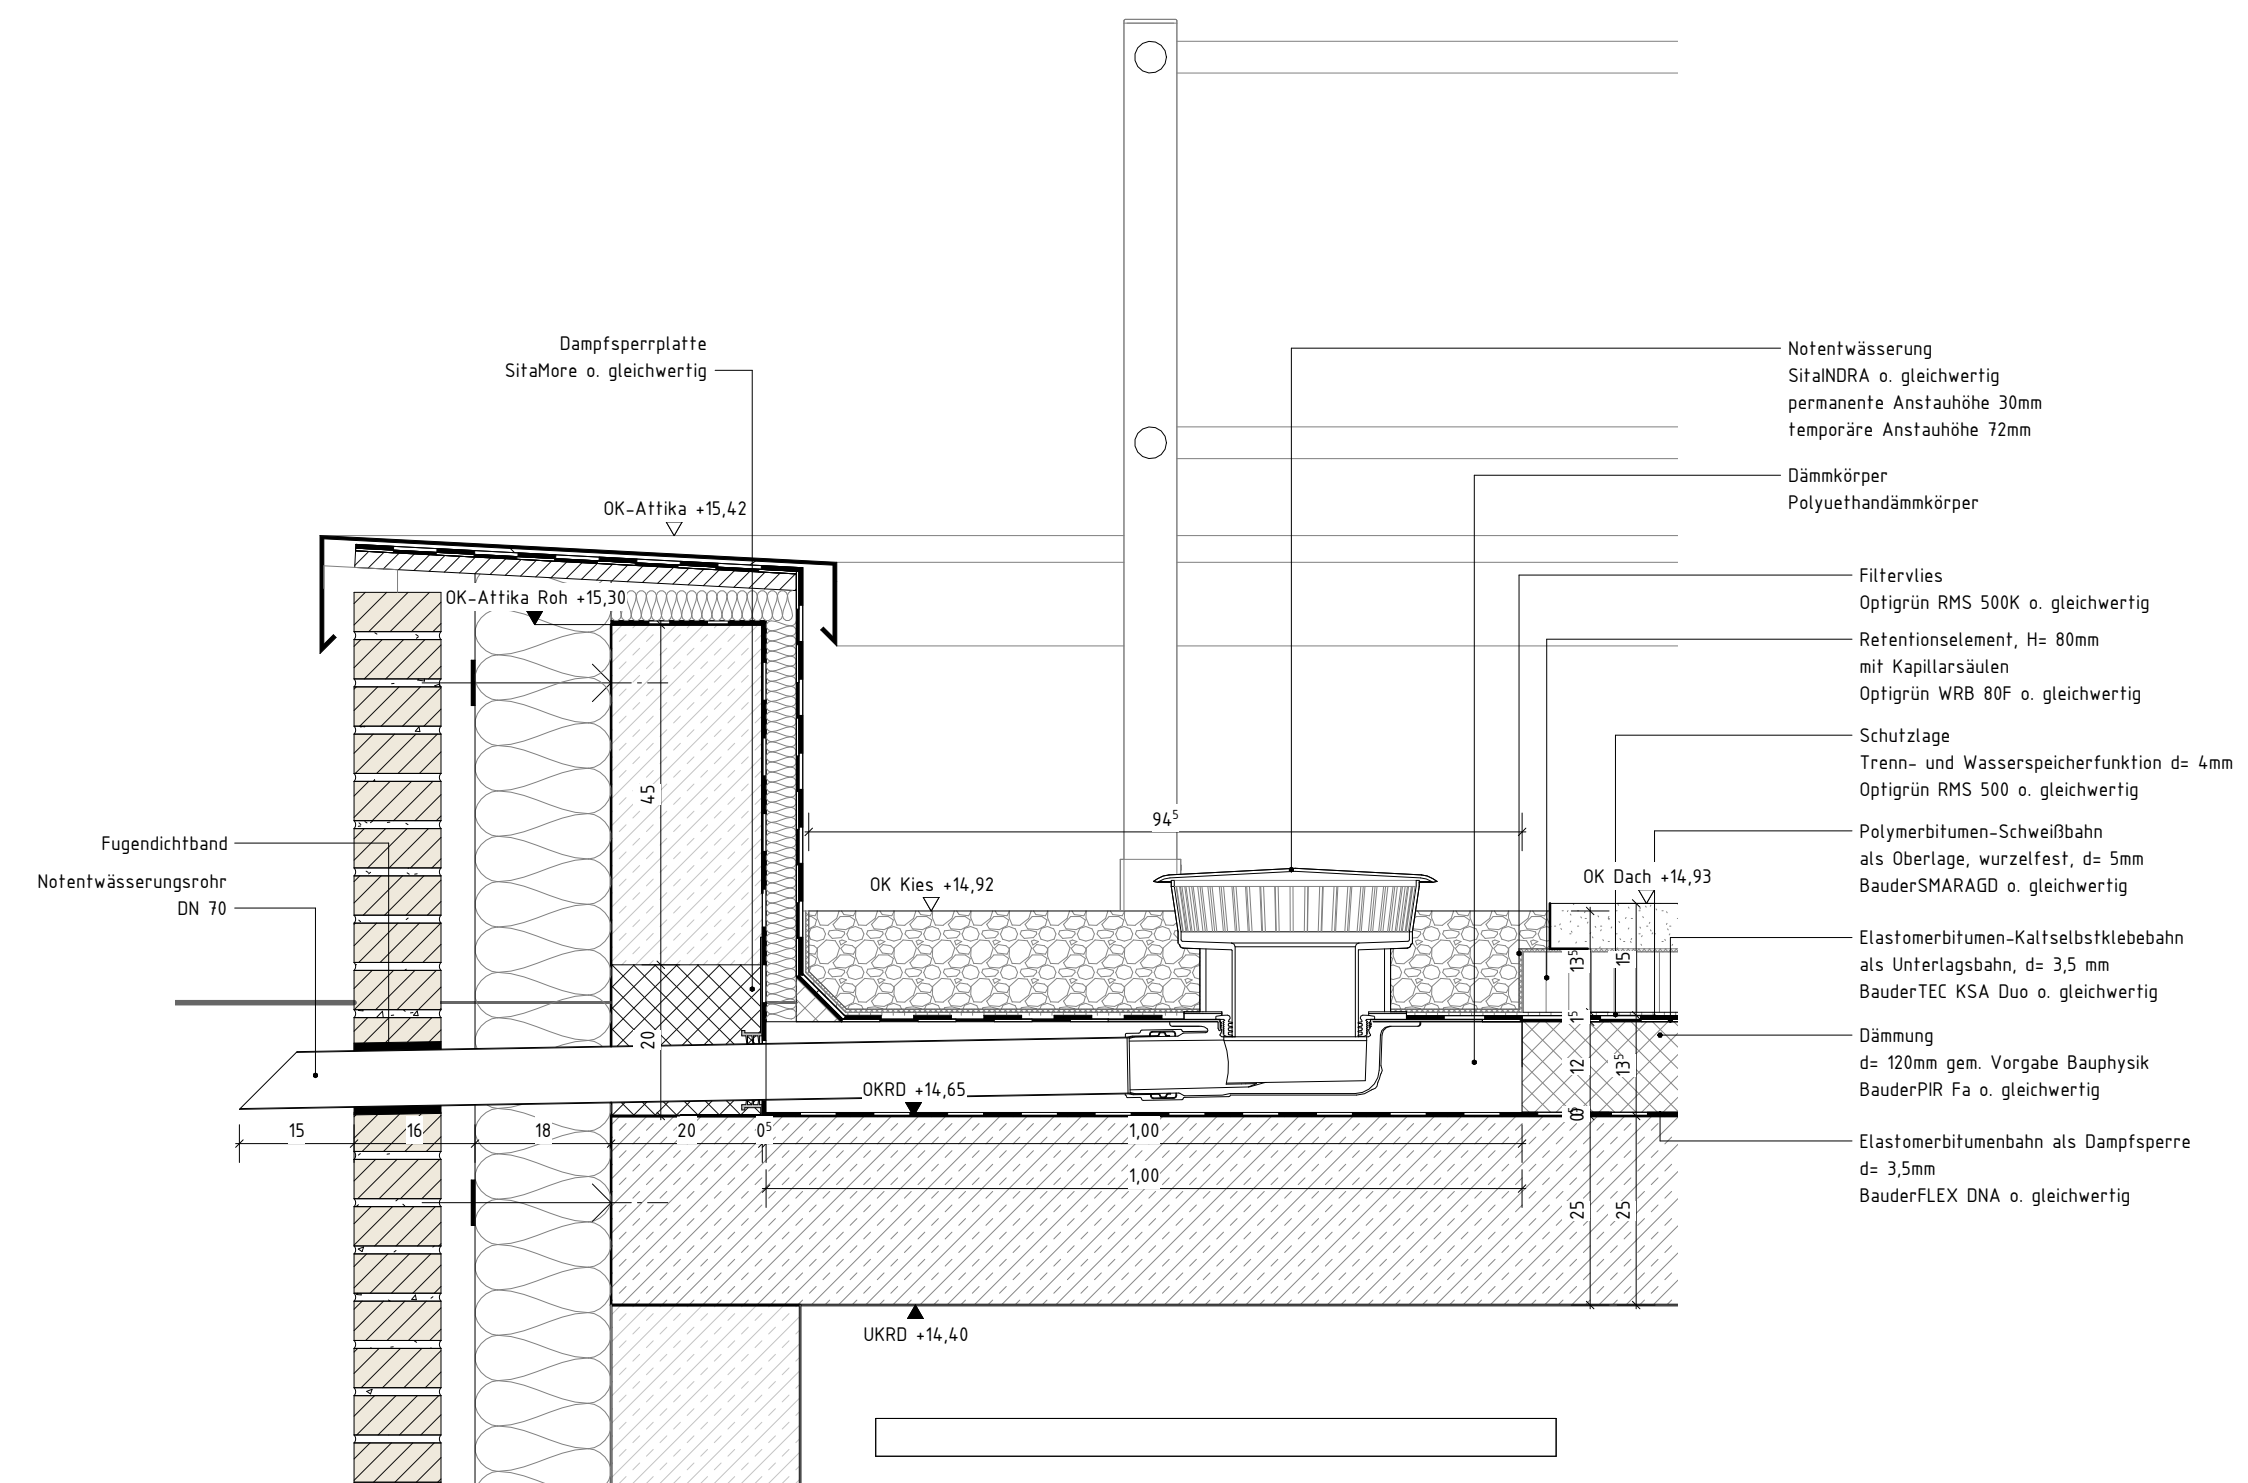
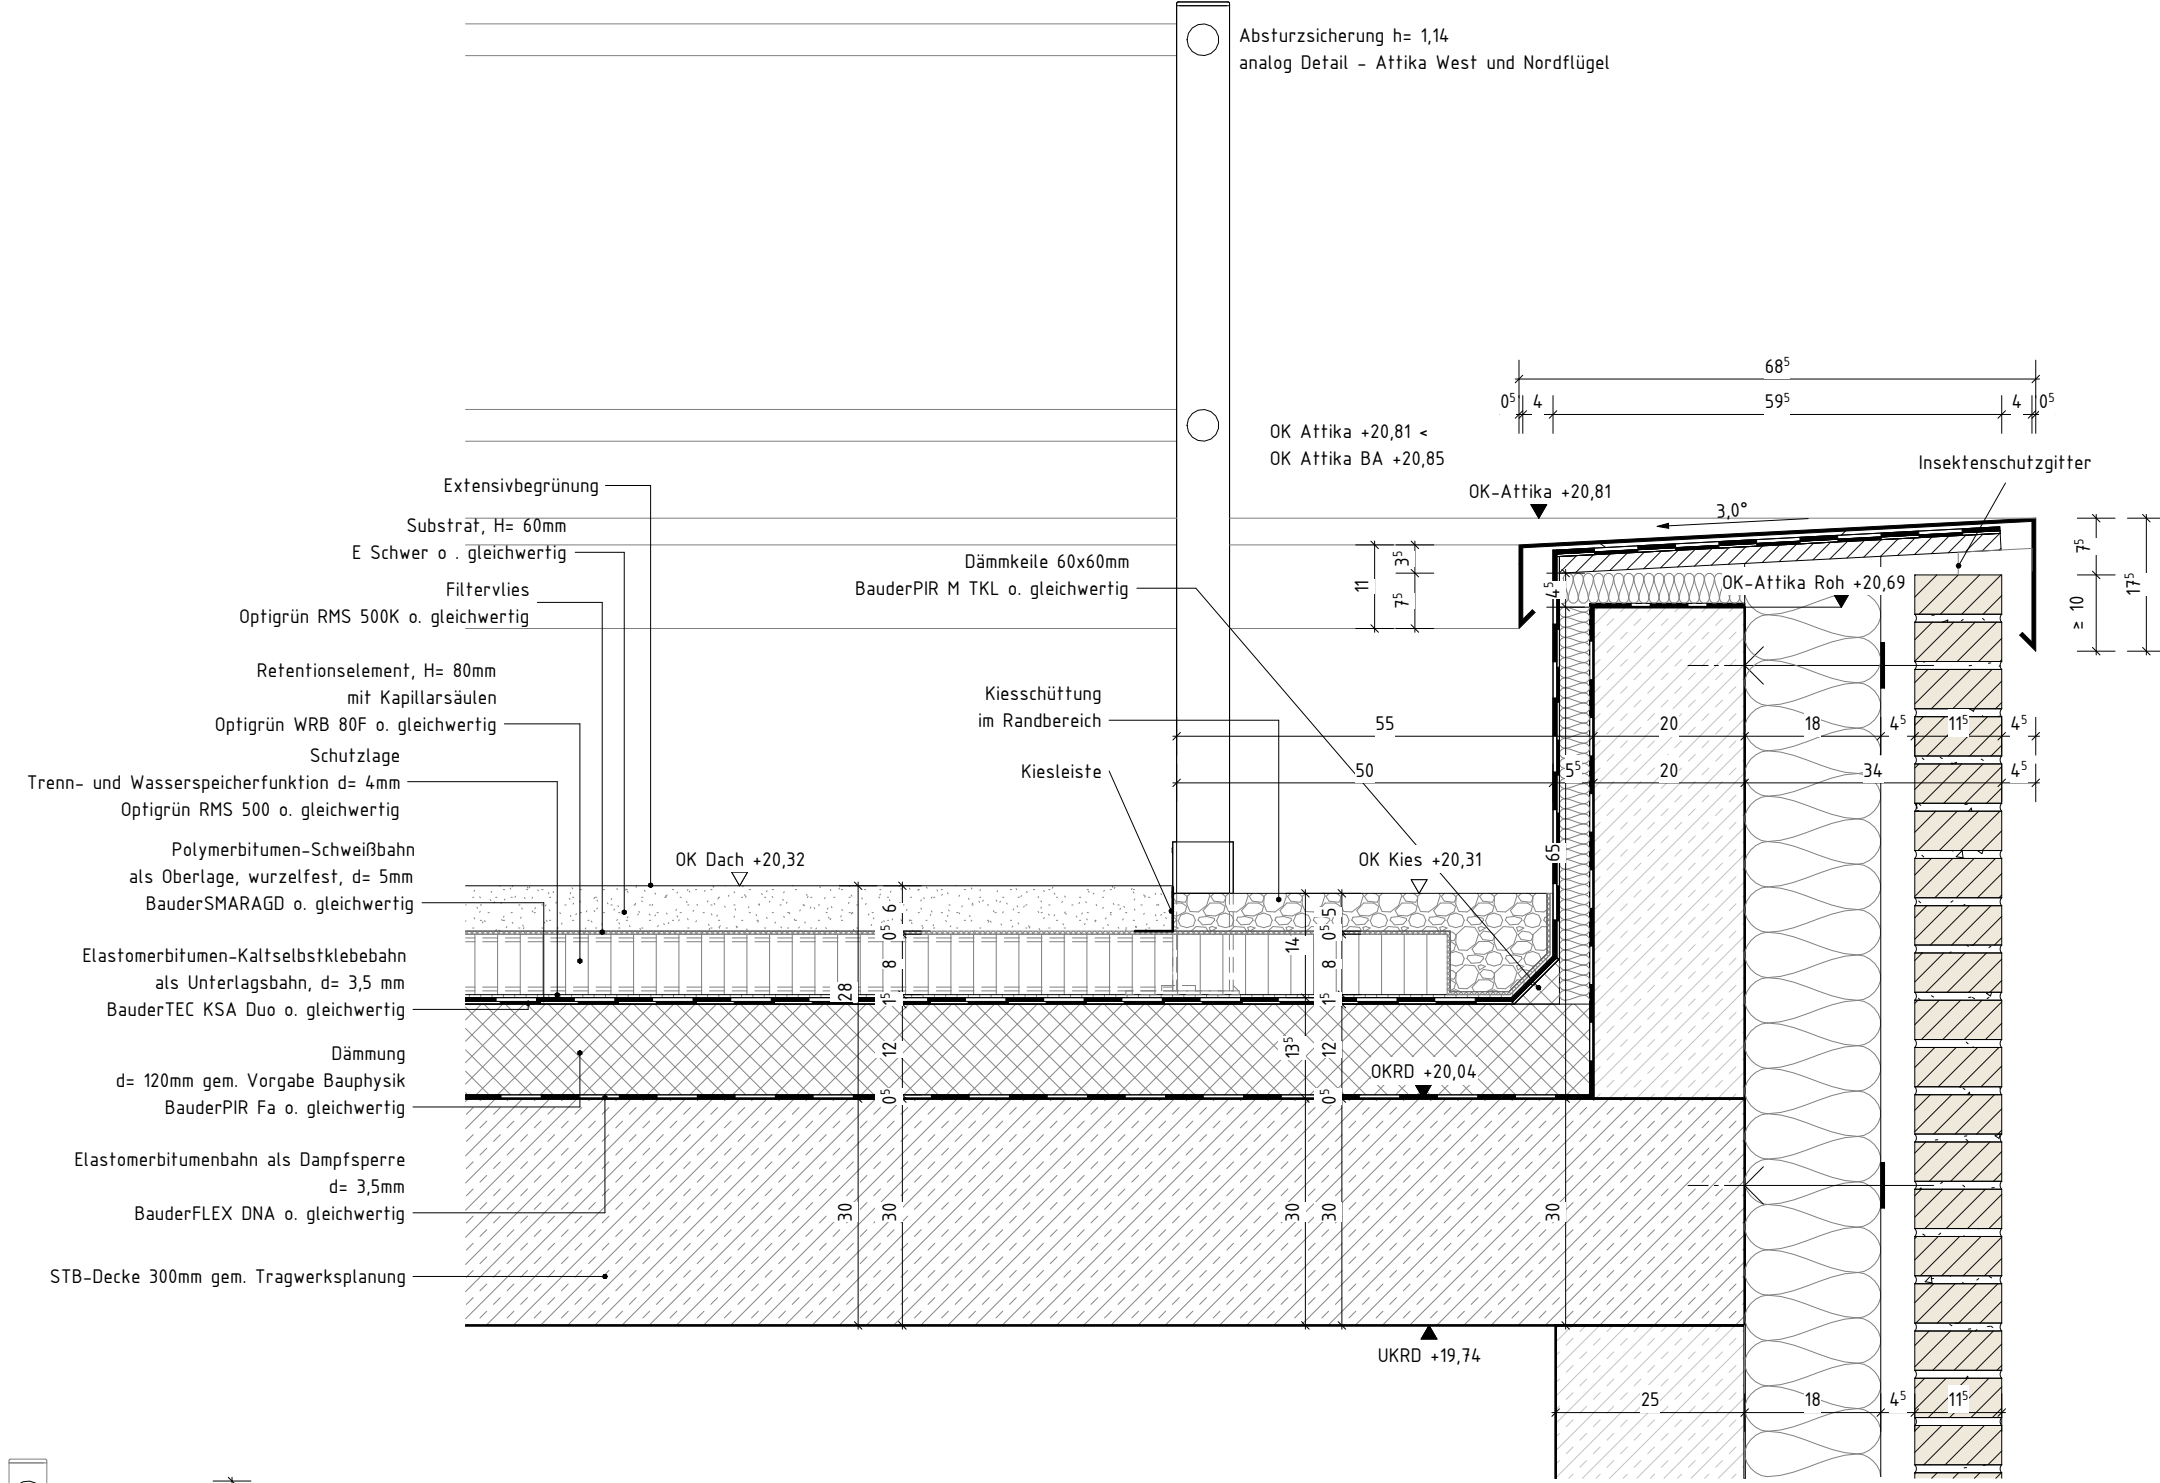


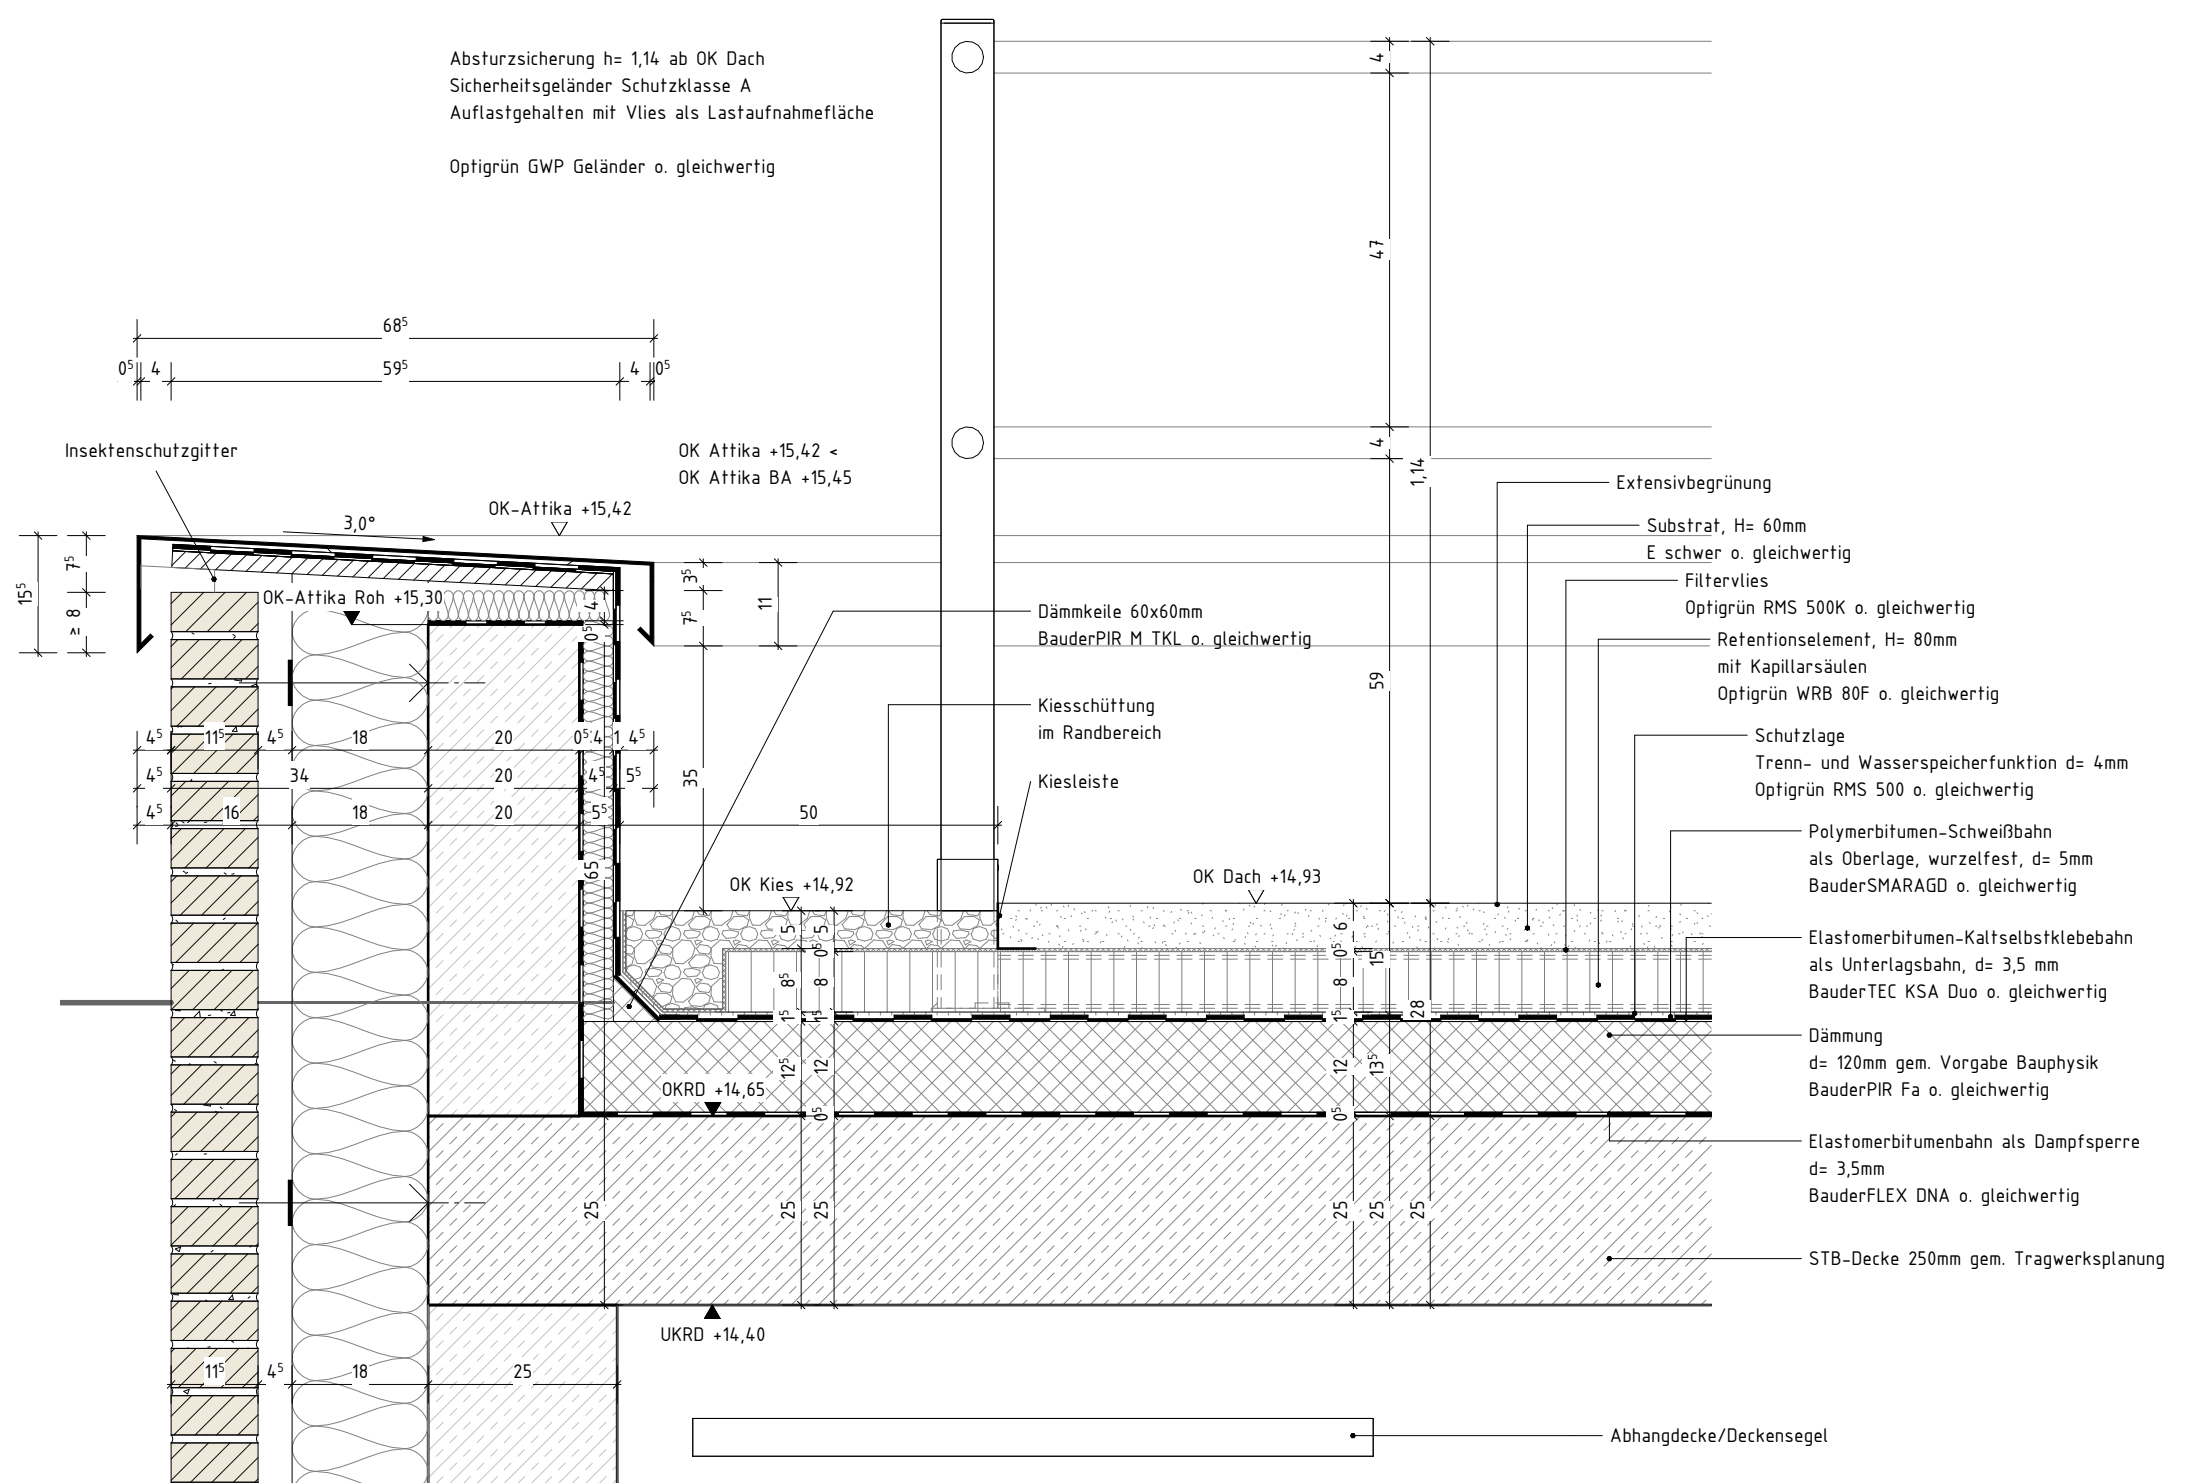

LEGENDE			
	MAUERWERK	RH	RAUMHÖHE OKFF BIS UK ROHDECKE
	STAHLBETON	UK	UNTERKANTE
	UNBEWEHRTER BETON	OK	OVERKANTE
	BETONFERTIGTEIL	FF ▽	FERTIGFUSSBODEN
	TROCKENBAU	RF ▼	ROHFUSSBODEN
	HOLZ	D	DECKE
	DÄMMUNG, WEICH	UZ	UNTERZUG
	DÄMMUNG, HART	G	GELÄNDE
	ERDREICH	BRH	BÜSTUNGSHÖHE VON OK FF
	DECKENDURCHBRUCH	RR	REGENROHR
	FUSSBODENDURCHBRUCH	(BW) F90-A	BRANDWAND
	WANDDURCHBRUCH	(BABW) F90-A	IN BAUART EINER BRANDWAND
	WANDSCHLITZ	(FB) FEUERBESTÄNDIGE F90-A	WÄNDE/DECKE
.../E	ELEKTRO	(FH) FEUERHEMMENDE F30-AB	WÄNDE/DECKE
.../H	HEIZUNG	T-[FW]	TÜR MIT FEUERWIDERSTAND [FH/FH/FB-/R-]
.../L	LÜFTUNG	T-RD	RAUCHDICHT- UND SELBSTSCHLIEßENDE TÜR
LH	RAUMHÖHE OKFF BIS UK FERTIGDECKE	T-DS	DICHTSCHLIEßENDE TÜR

Dachflächen A

Extensive Begrünung (2)	282,88 m ²
Kiesstreifen (3)	34,68 m ²

Dachflächen B

Terrasse (1)	137,14 m ²
Technik (1.5)	13,70 m ²
Extensive Begrünung (2)	323,59 m ²
Kiesstreifen (3)	60,38 m ²

Dachflächen C

Technik (1.5)	108,95 m ²
Extensive Begrünung (2)	120,40 m ²
Kiesstreifen (3)	26,36 m ²

TRH-West

Extensive Begrünung (2)	20,58 m ²
Kiesstreifen (3)	5,24 m ²

The floor plan shows three main building wings labeled A, B, and C. Wing A is on the right, Wing B is in the center, and Wing C is on the left. The plan includes various rooms, corridors, and outdoor areas. Orientation is indicated by arrows and labels: NE (North-East), SE (South-East), SW (South-West), and NW (North-West). The plan also shows a central courtyard area labeled 'B' and a smaller area labeled 'C'.

Ergänzung gem. Planfortschritt	12.01.26	ACA	B
Ergänzung gem. Planfortschritt	11.11.25	ACA	A
ÄNDERUNG	DATUM	NAME	INDEX

ANTRAGSSTELLER*IN
KERNTECHNISCHE ENTSCHEIDUNG
KARLSRUHE GmbH
HERMANN-VON-HELMHOLTZ-PLATZ 1
67344 EGGENSTEIN-LEOPOLDSHAFEN

UNTERSCHRIFT _____
ENTWURFSVERFASSER*IN _____
SSP AG
Durlacher Allee 77
76131 Karlsruhe

HÖHENBEZUG: EG = ± 0.00 OKFF = 111,000 m ü. NHN

BAUVORHABEN
KTE - NEUBAU BÜROGEBÄUDE B900
Leopoldshafener Allee
76344 Eggenstein-Leopoldshafen

AUFTRAGGEBER*IN
KERNTÉCHNISCHE ENTSORGUNG KARLSRUHE GmbH
HERMANN-VON-HELMHOLTZ-PLATZ 1
76344 EGGENSTEIN-LEOPOLDSHAFEN

PLANSCHLÜSSEL/DATEINAME	BAUTEIL
5_arc_00_dt_xx_da_S010.001.265_B_f	Gesamt

DATUM ERSTELLT	03.09.2025 / ACA	PROJEKT-NR. 21429	INDEX B
DATUM PLANSTAND	12.01.26		
BLATTGRÖßE	594 X 1189		
GRUNDLAGE			

	SSP AG Durlacher Allee 77 76131 Karlsruhe	T +49 721 9819967-0 info@ssp.ag www.ssp.ag	
	COPYRIGHT RESERVIERE NACH DIN 34 10 1977 DIESE ZEICHNUNG IST UNTER GEHÖRIGES EIGENTUM UND UNTERLEGT DEM URHEBERRECHT. EINE VERMEHRUNG, AUSWANDLUNG AN DRITTE PERSONEN ODER ÜBERLASSUNG AN KONKURRENZEN IST UNTERSAGT.		

Rev.	Datum / Name AN erstellt	Datum / Name AN geprüft	Datum / Name AN freigegeben	Datum / Name KTE geprüft	Datum / Name KTE freigegeben
Betriebsteil		Unterlagenzugehörigkeit /	Bau B 900		Kategorie E

Entstanden aus: /		Unterlagenzugehörigkeit	Zeichnungs-Nr.:
behalten oder		Benennung / Titel	
		Ausführungsplanung Detail Dachaufbauten	

Entstorgung Karlsruhe		Projekt	Sachbegriff	UA	Ident-Nummer		Blatt 1 von 1	
		A	A	A	A		A	
		GWV	1330	WE	S010.001.265		Format	Maßstab
Projekt-		B-900 - Neubau Bürogebäude					A1	1:10

Sl. No.	Name			

