
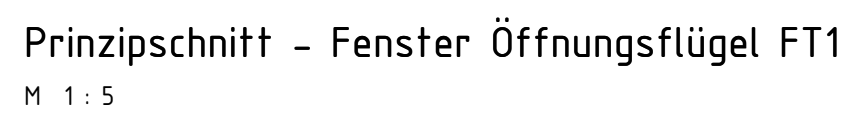
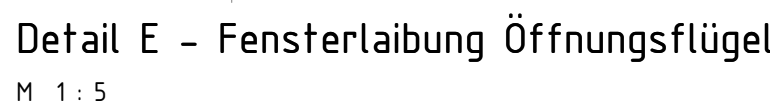


1. Farbe- und Oberflächenangaben
Alle sichtbaren Aluminiumbauteile (Profile, Abdeckungen, Paneele, Befestigungsmittel etc.)
in Farbe [DB 703], Feinstruktur matt, gemäß Bemusterung.

2. Abdeckungen und Anschlüsse
Außenanschluss: Diffusionsoffene, schlagengedichtete Abdichtung gemäß RAL-Montagerichtlinie.
Anschluss an angrenzende Bauteile gemäß Detailplanung und Herstellerangaben.
Innenanschluss: [fausnelstg] Luftdichte, luftüberbrückte Abdichtungsfolie gemäß RAL-Montagerichtlinie.

Übersicht FT 2 – UG
M 1 : 500

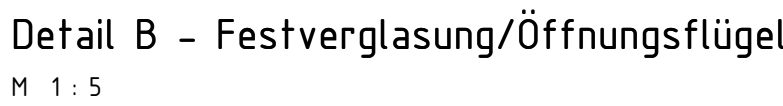

ANTRAGSTELLER*IN

KERNTECHNISCHE ENTSORGUNG
KARLSRUHE GmbH
HERMANN-VON-HELMHOLTZ-PLATZ 1
76344 EGGENSTEIN-LEOPOLDSHAFFEN

ÜBERSICHT

The site plan shows a large circular area representing the nuclear waste management facility, situated next to a road. To the right of the road is a residential area with several houses. A dashed line separates the facility from the residential area, with the word 'EGGENSTEIN' written below it.

UNTERSCHRIFT		LEOPOLDSDAFENER
ENTWURFSVERFASSER*IN		
SSP AG		
Durlacher Allee 77 76131 Karlsruhe		

Dipl.-Ing. Arch. L. Müller	HÖHENBEZUG: EG = ± 0.00 OKFF = 111,00 m ü. NHN
BAUVORHABEN	
KTE - NEUBAU BÜROGEBÄUDE B900	
Leopoldshafener Allee	
76344 Eggenstein-Leopoldshafen	

AUFTRAGGEBER*IN
KERNTÉCHNISCHE ENTSORGUNG KARLSRUHE GmbH
HERMANN-VON-HELMHOLTZ-PLATZ 1
76344 EGGENSTEIN-LEOPOLDSHAFFEN














PLANSCHLÜSSEL/DATEINAME	BAUTEIL
15_arc_00_dt_xx_fe_S010.001.231_A_f	Gesamt

DATUM ERSTELLT	27.10.2025 / CB/DT	PROJEKT-NR. 21429	INDEX A
DATUM PLANSTAND	03.02.26		
BLATTGRÖßE	594 X 841		
GRUNDLAGE			

	SSP AG Durlacher Allee 77 76131 Karlsruhe	T +49 721 981996-0 info@ssp.ag www.ssp.ag	
	"COPYRIGHT RESERVED" NACH DIN 34 30 1977 DIESE ZEICHNUNG IST UNTERS GEGENSTANDSRECHT UND UNTERLIEGT DEM URHEBERRECHT. EINE Vervielfältigung, AUSHANDLUNG AN DRITTE PERSONEN ODER ÜBERLASSUNG AN KONKURRENZFIRMEN IST UNTERSAGT.		

Rev.	Datum / Name AN erstellt	Datum / Name AN geprüft	Datum / Name AN freigegeben	Datum / Name KTE geprüft	Datum / Name KTE freigegeben
Betriebsteil /	Unterlagenzugehörigkeit /			Bau B 900	Kategorie E
Entstanden aus: /		Unterlagenzugehörigkeit		Zeichnungs-Nr.:	


Für diese Zeichnung behalten wir uns alle Rechte vor	KTE Kerntechnische Entsorgung Karlsruhe	Benennung / Titel										
		Ausführungsplanung										
		Detail FT1 - Regelgeschoss										
	Projekt	Sachbegriff	UA	Ident-Nummer						Blatt 1 von 1		
	A	A	A	N	N	N	N	N	N	N		
	GWW	1330	WE	S010.001.231						Format	Maßstab	
Projektname	B-900 - Neubau Bürogebäude										A1	

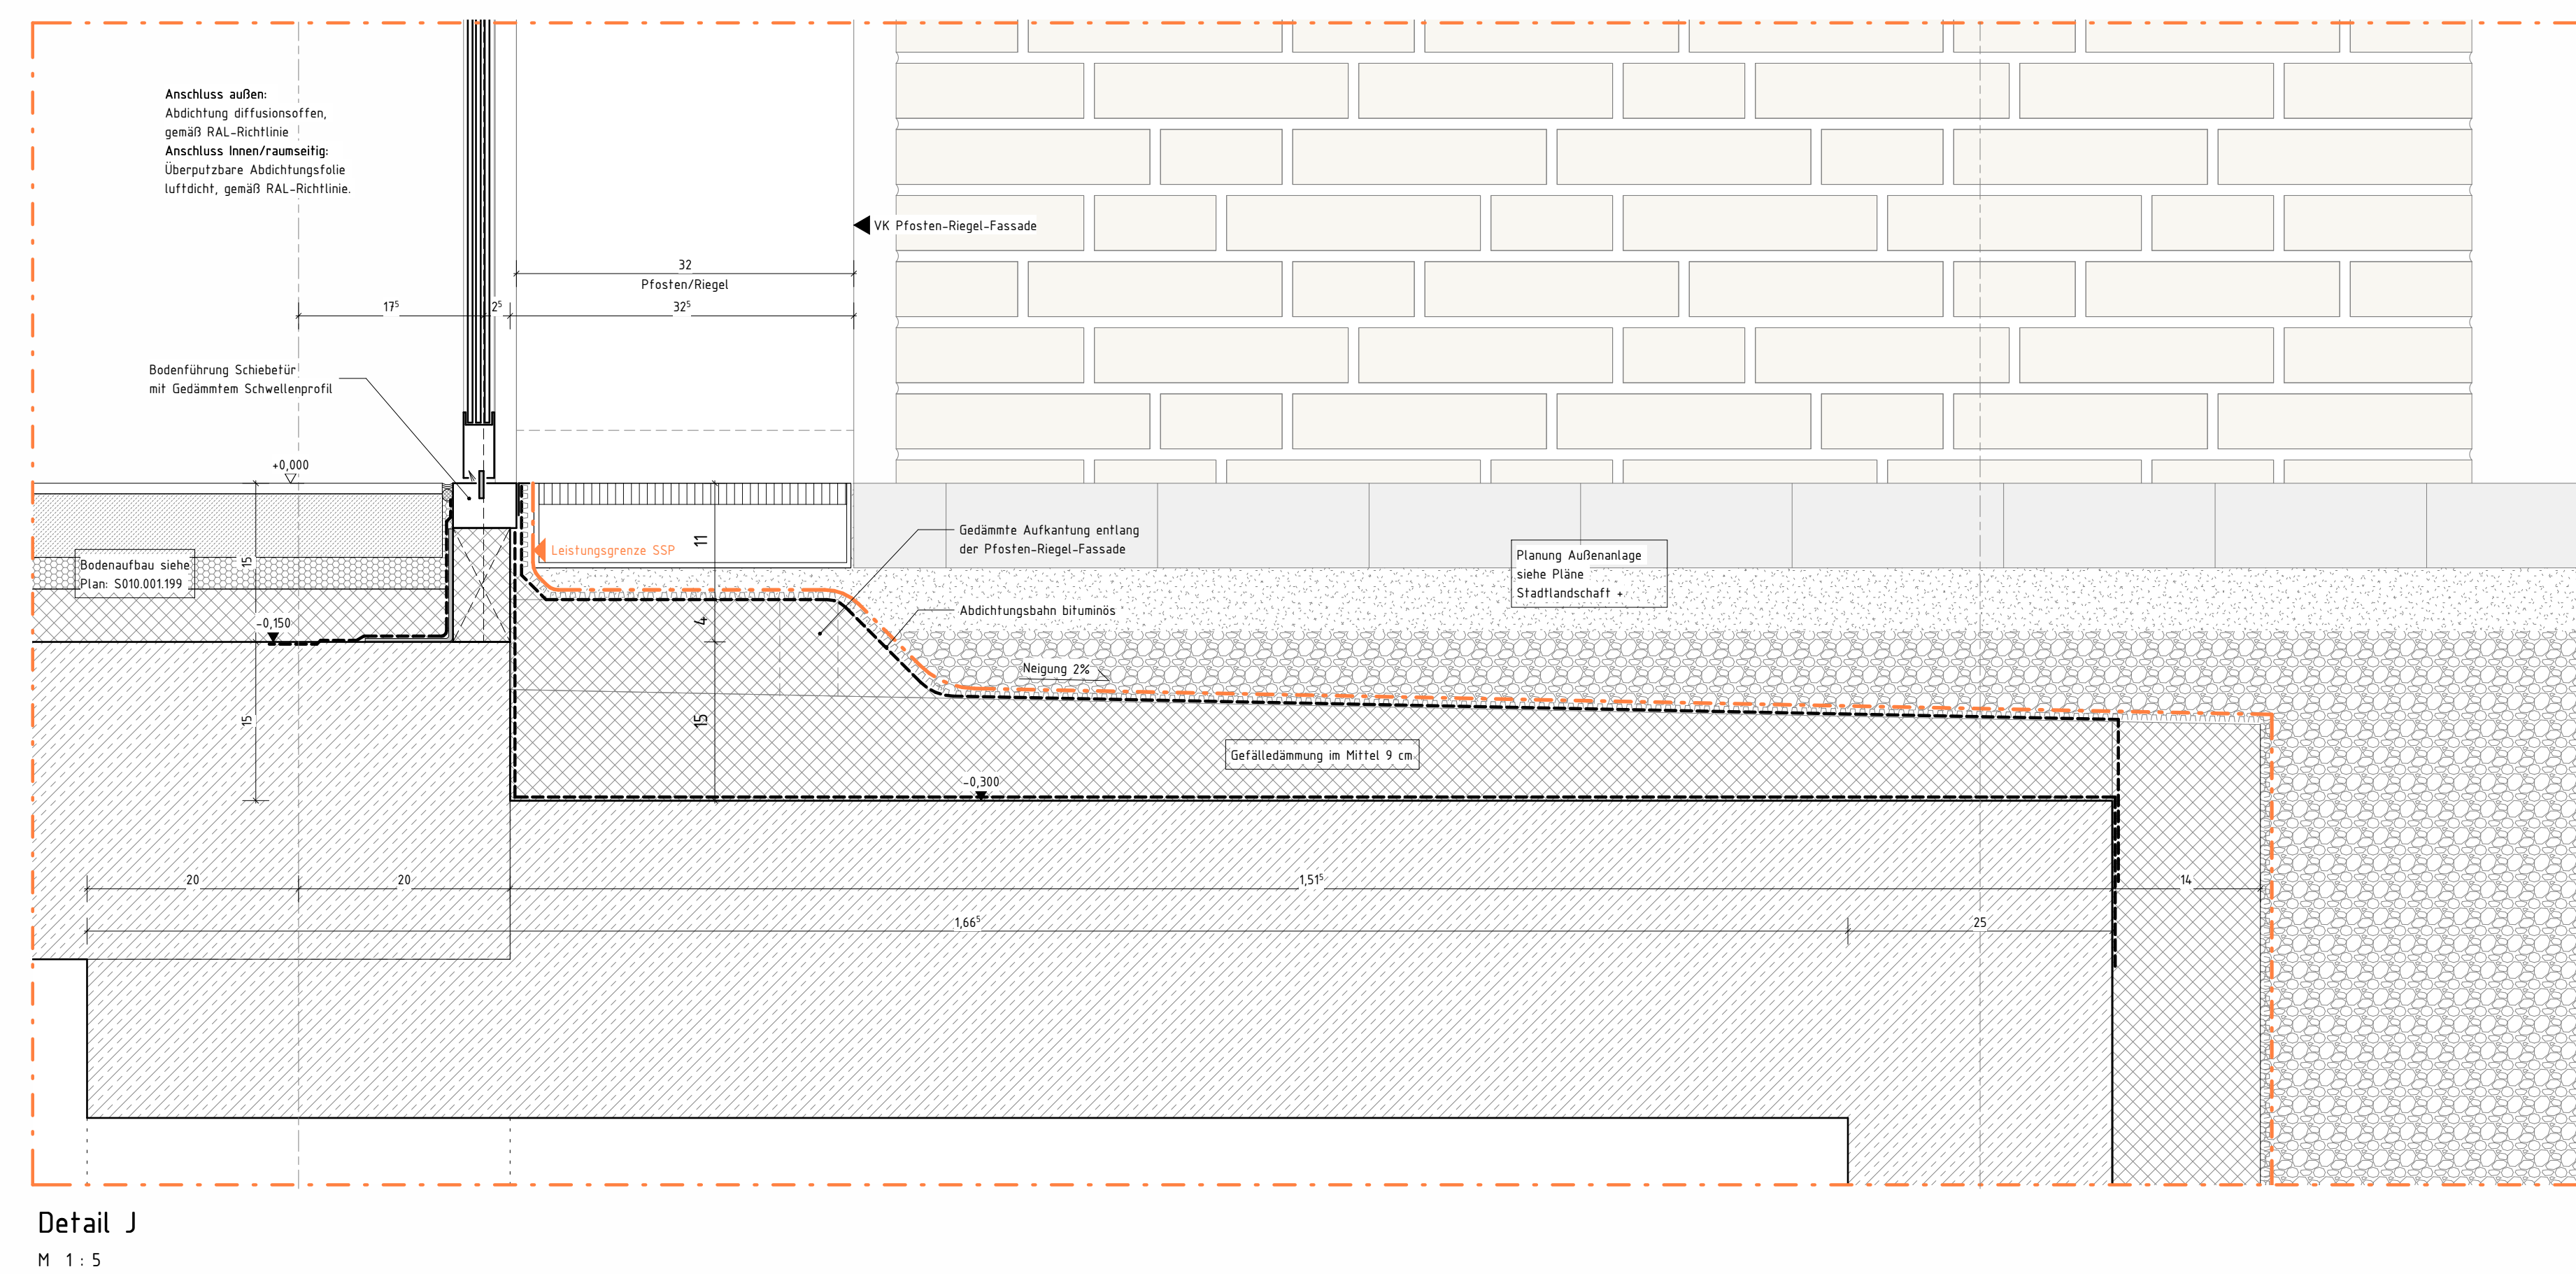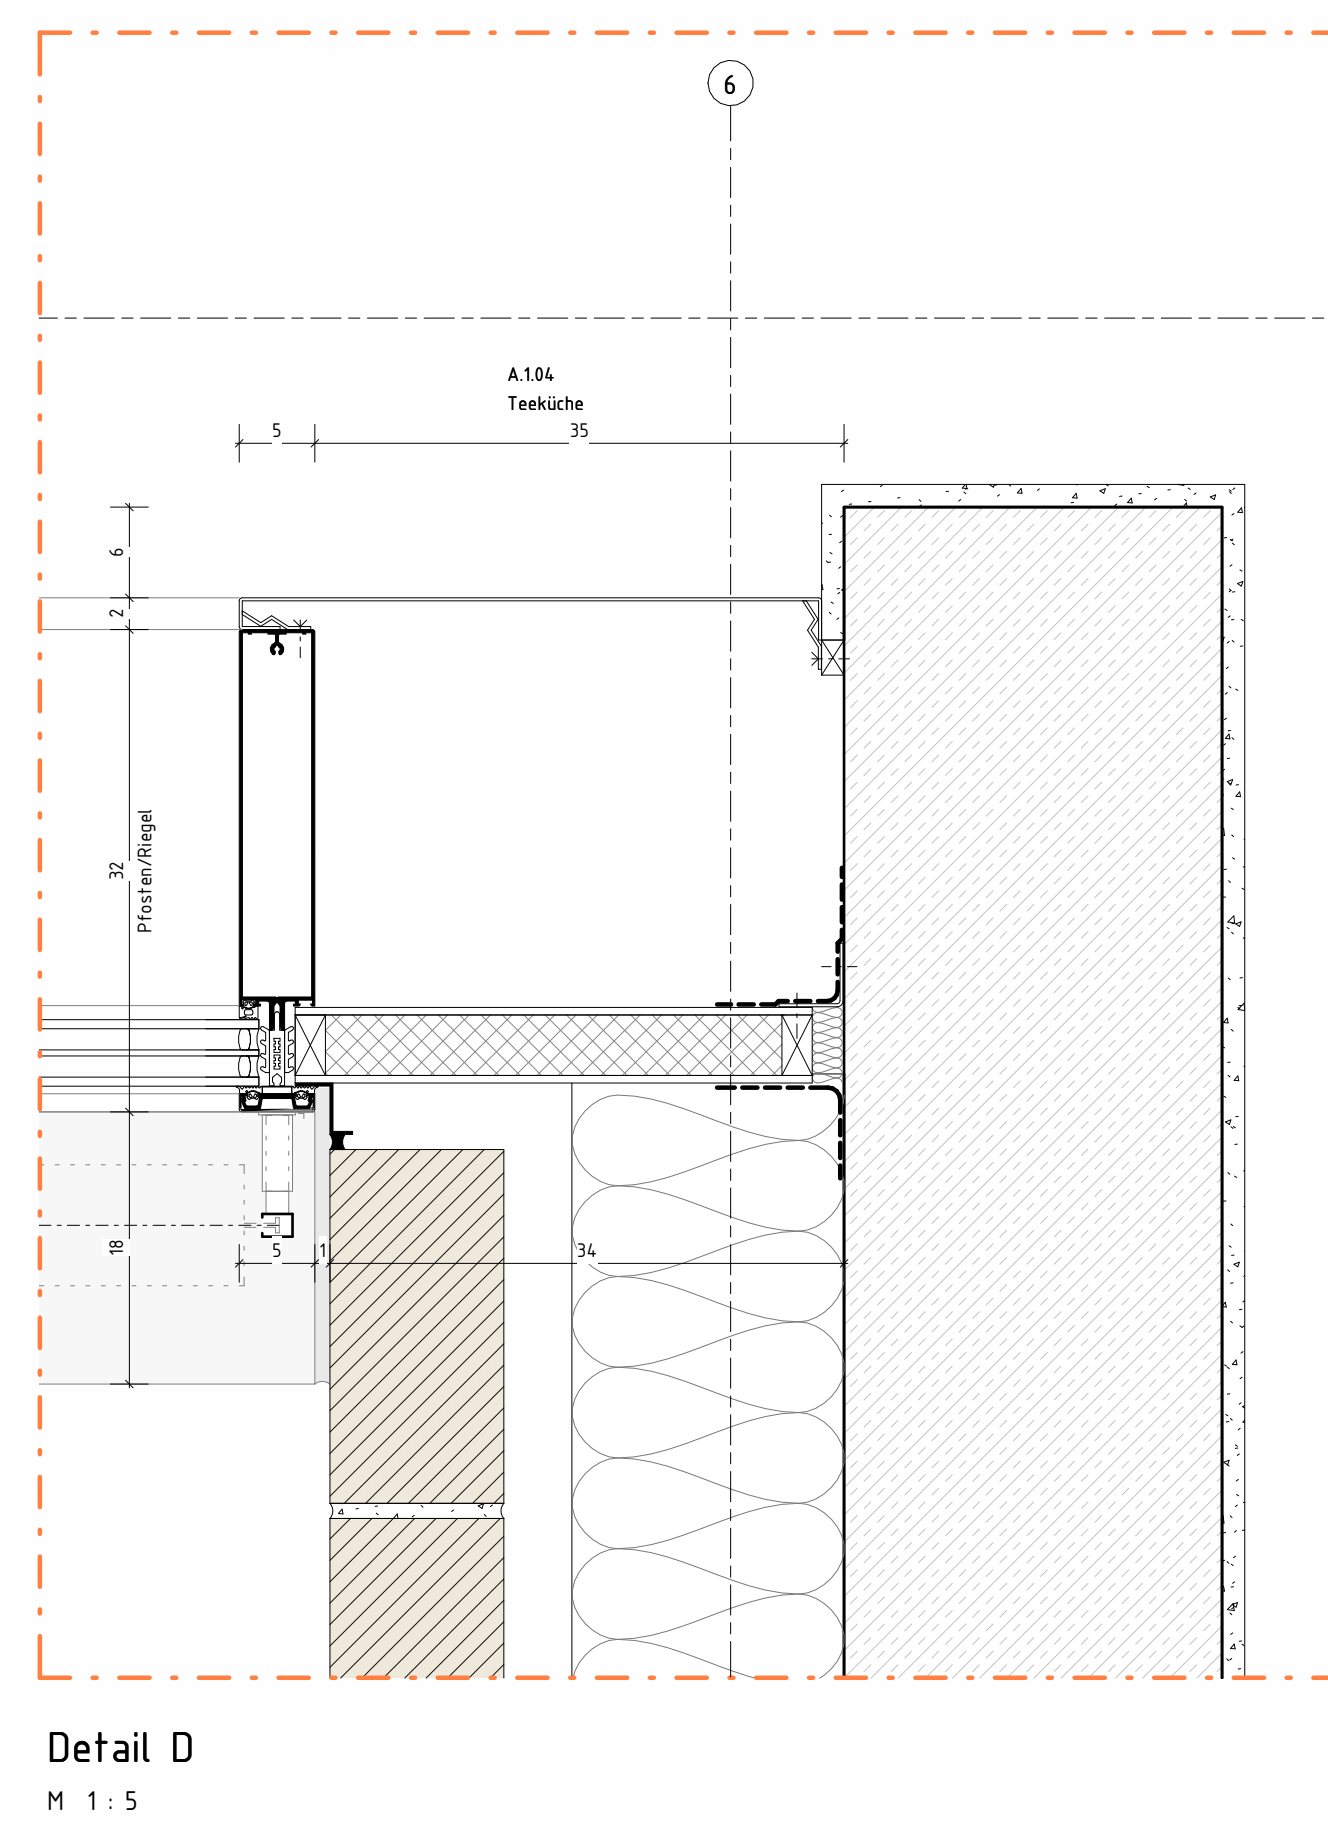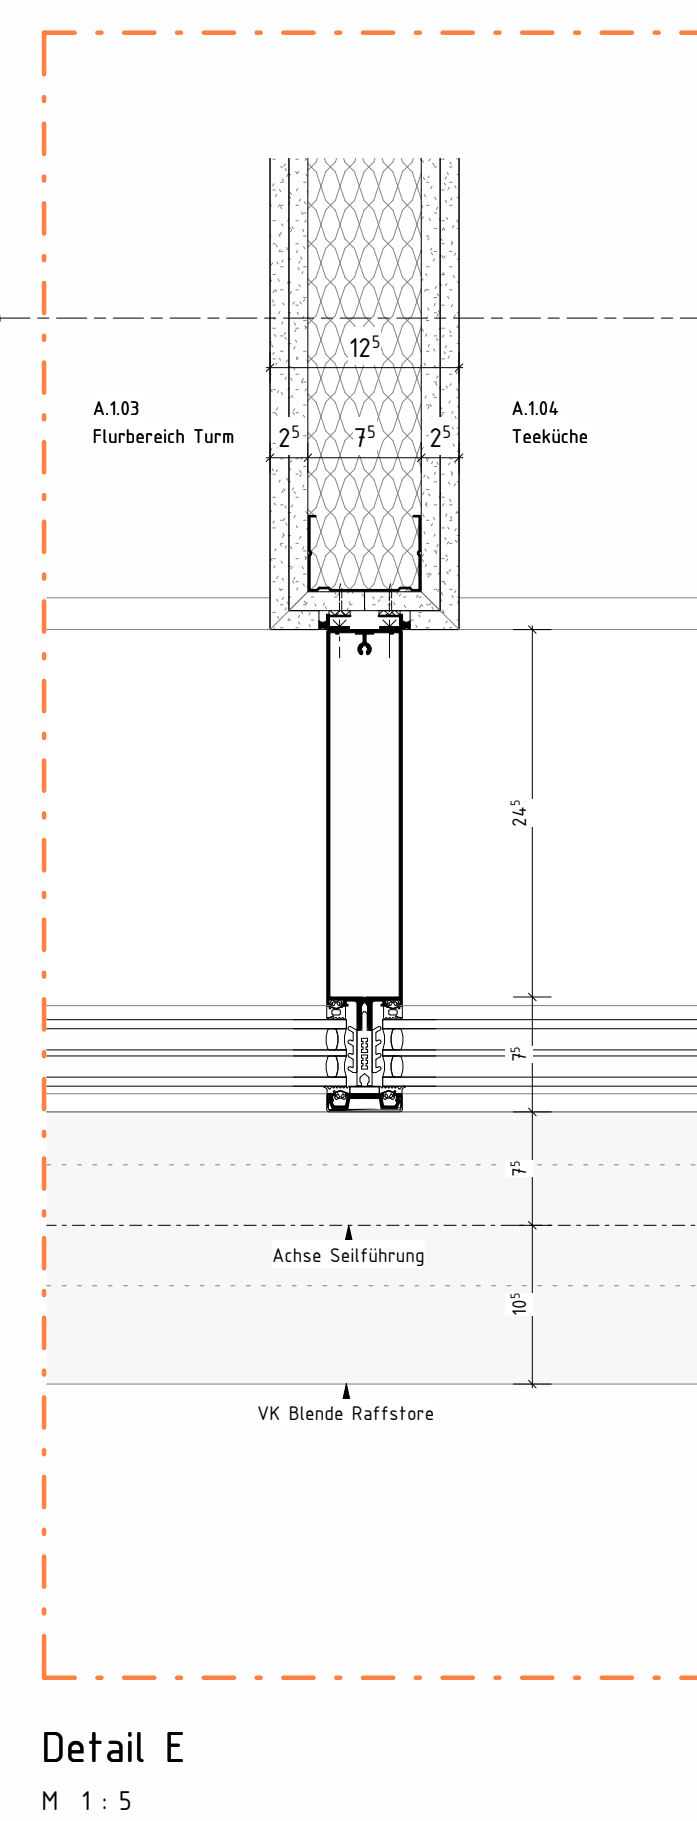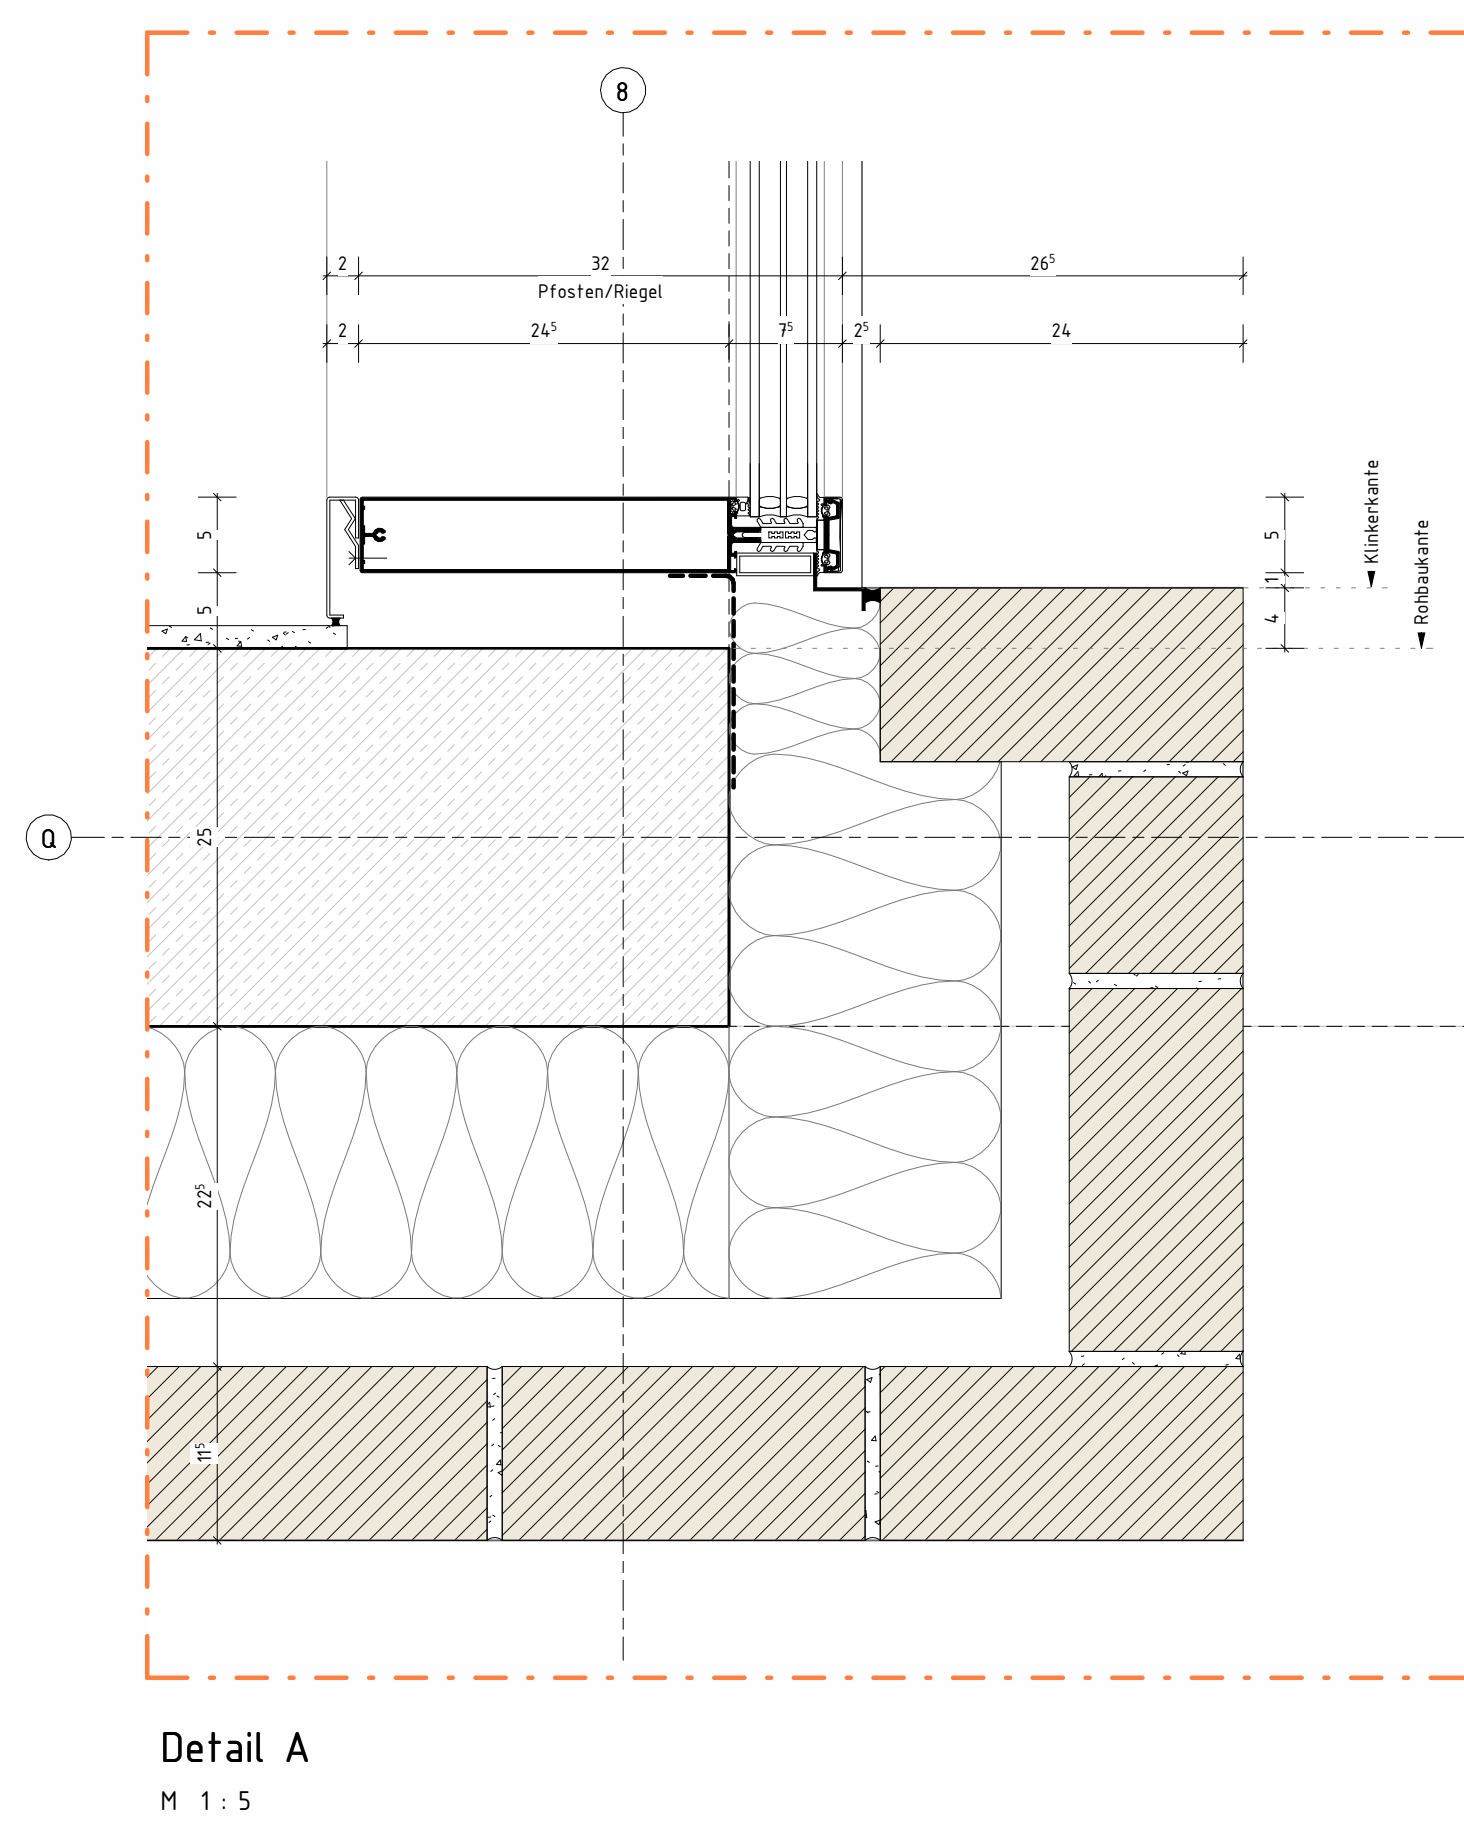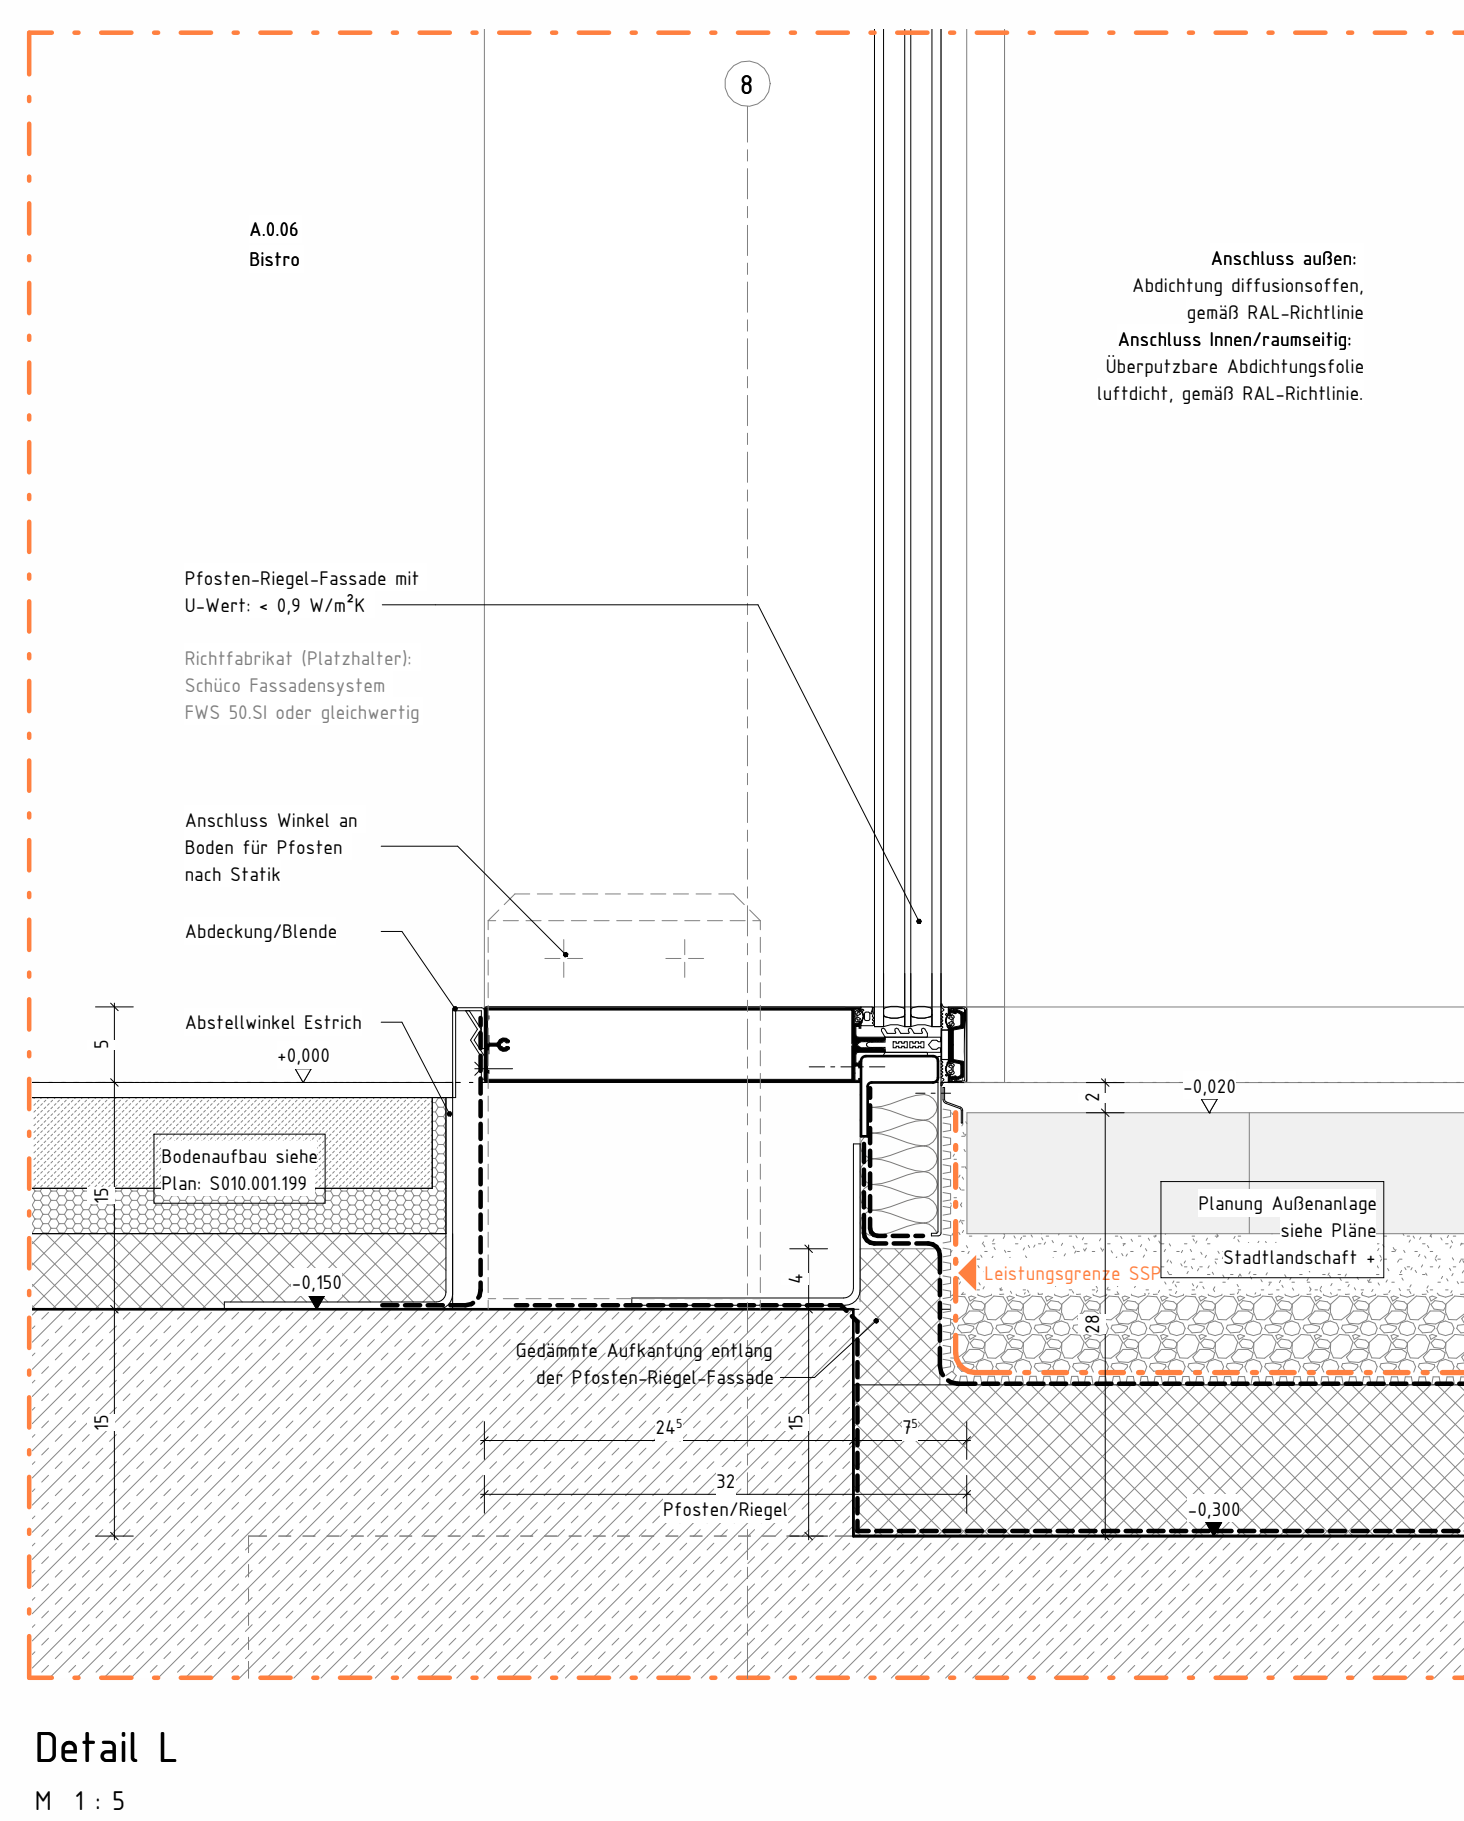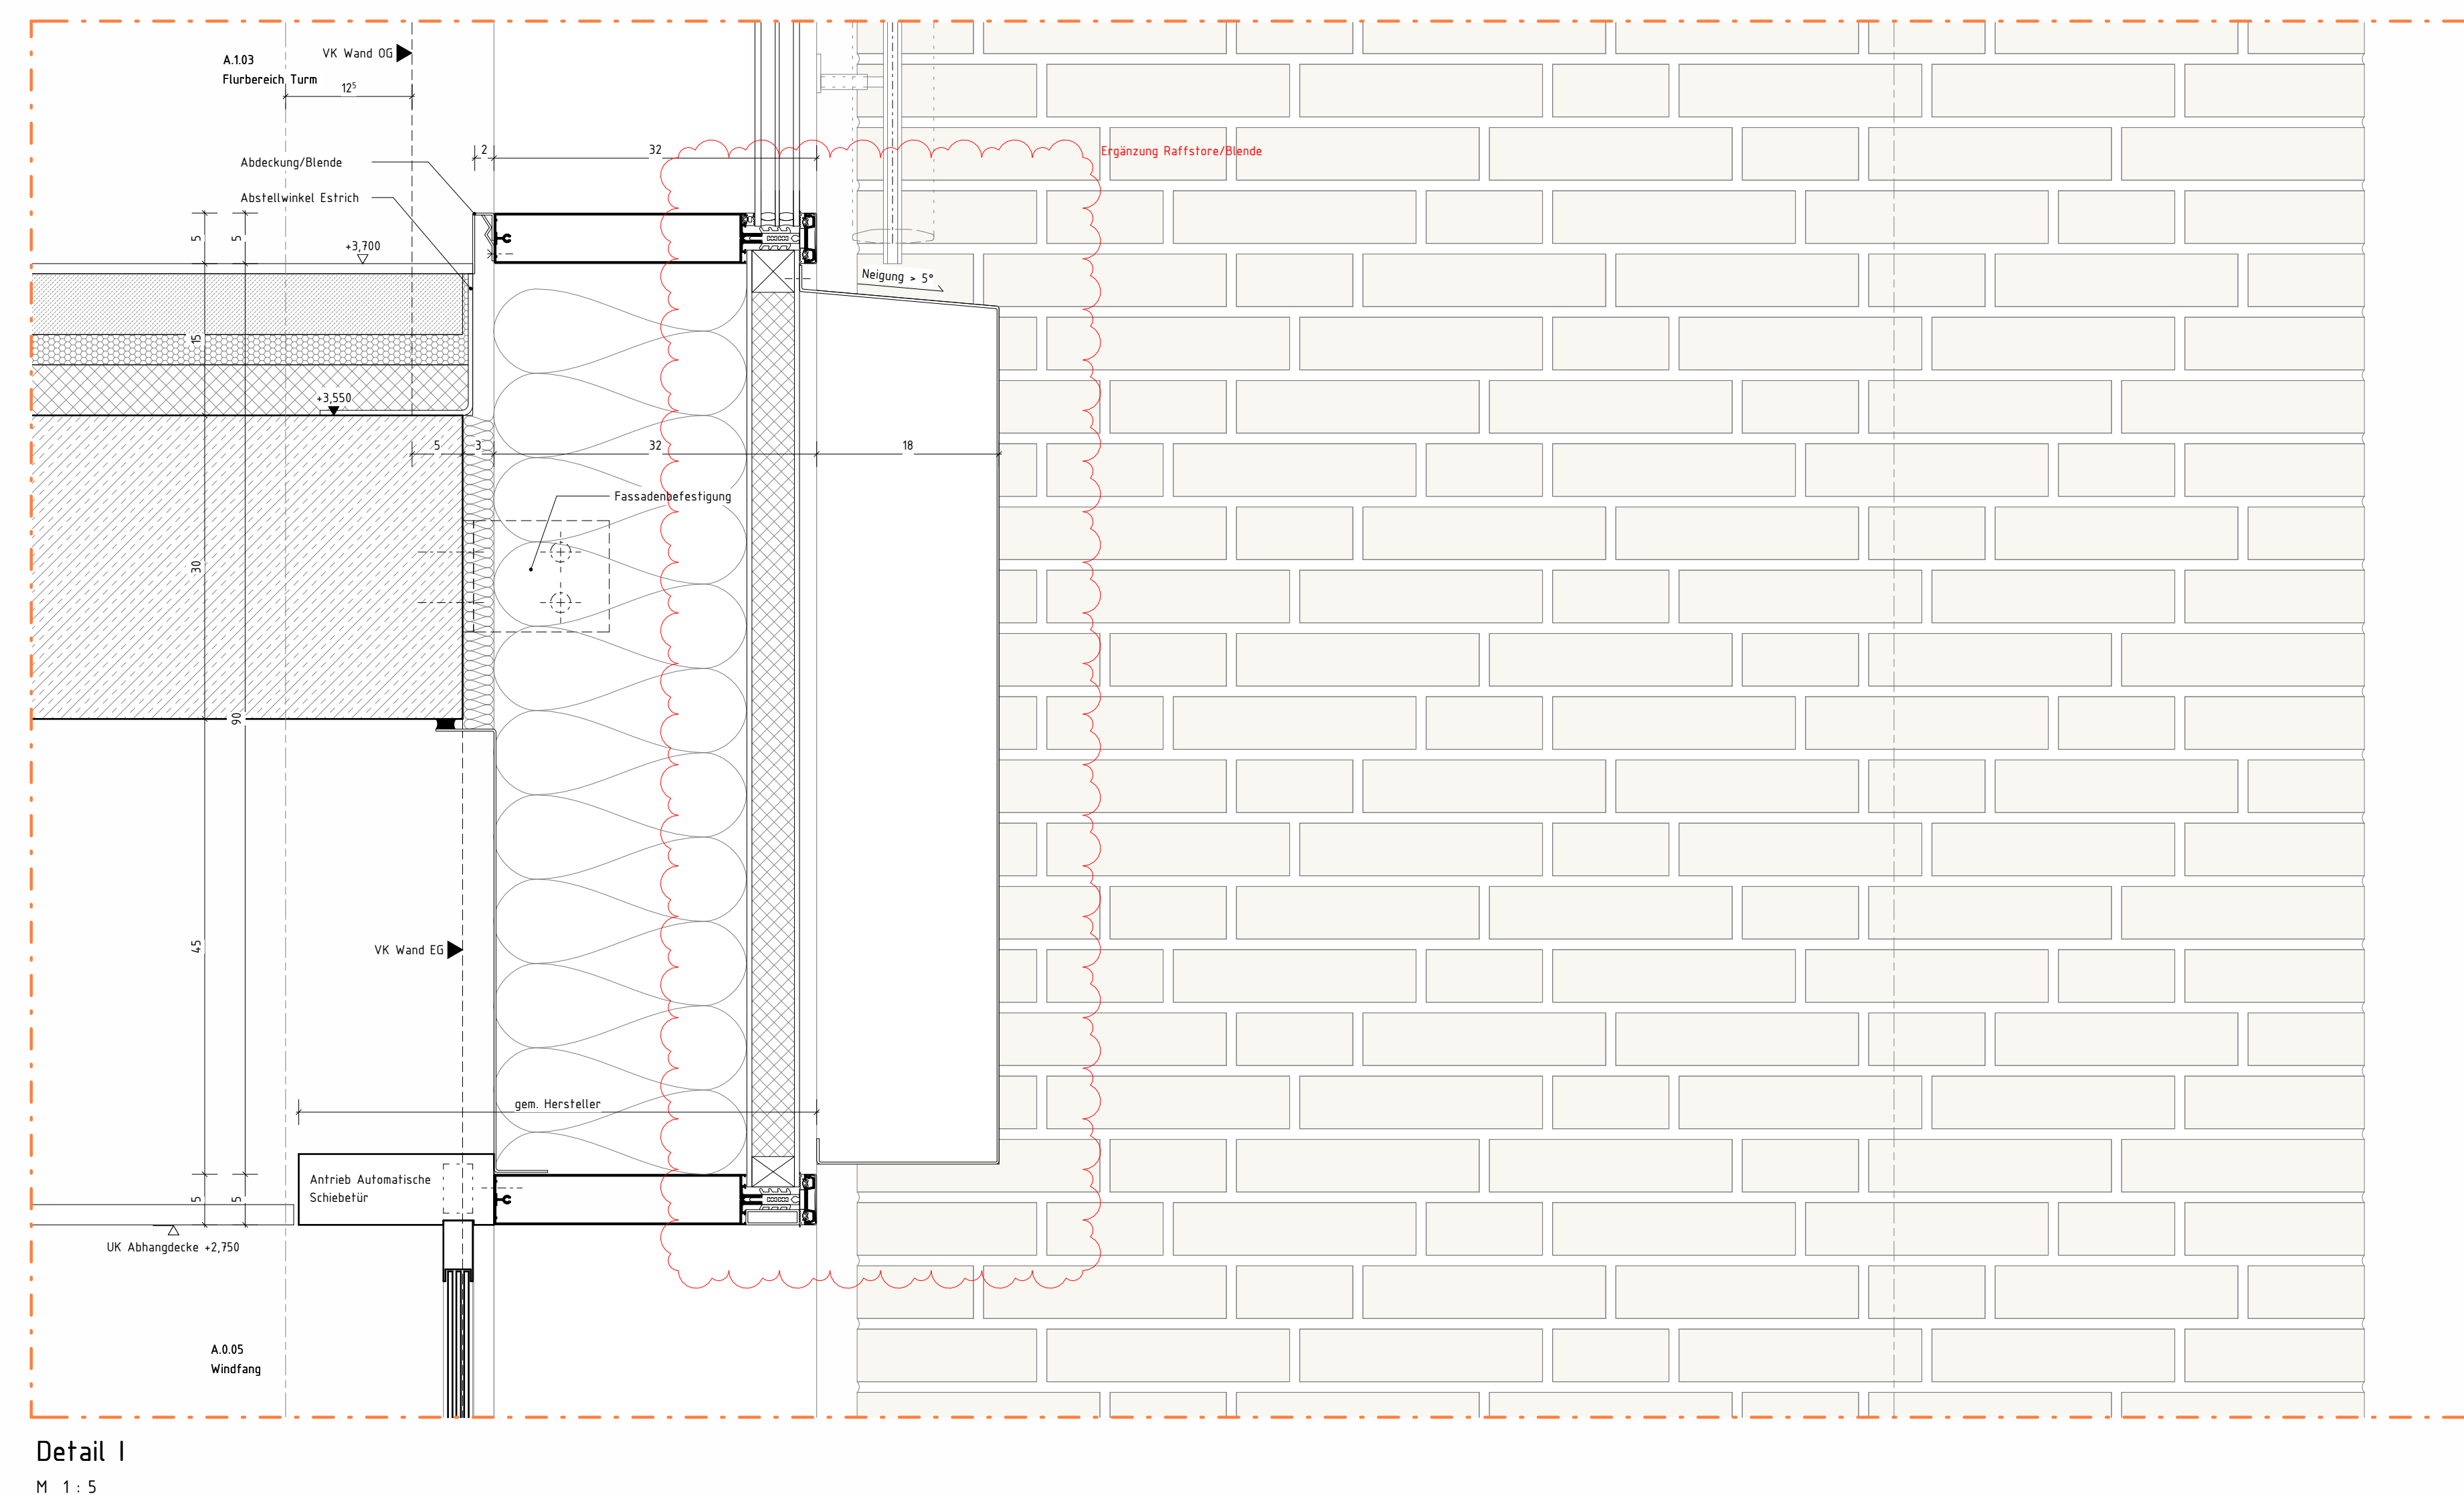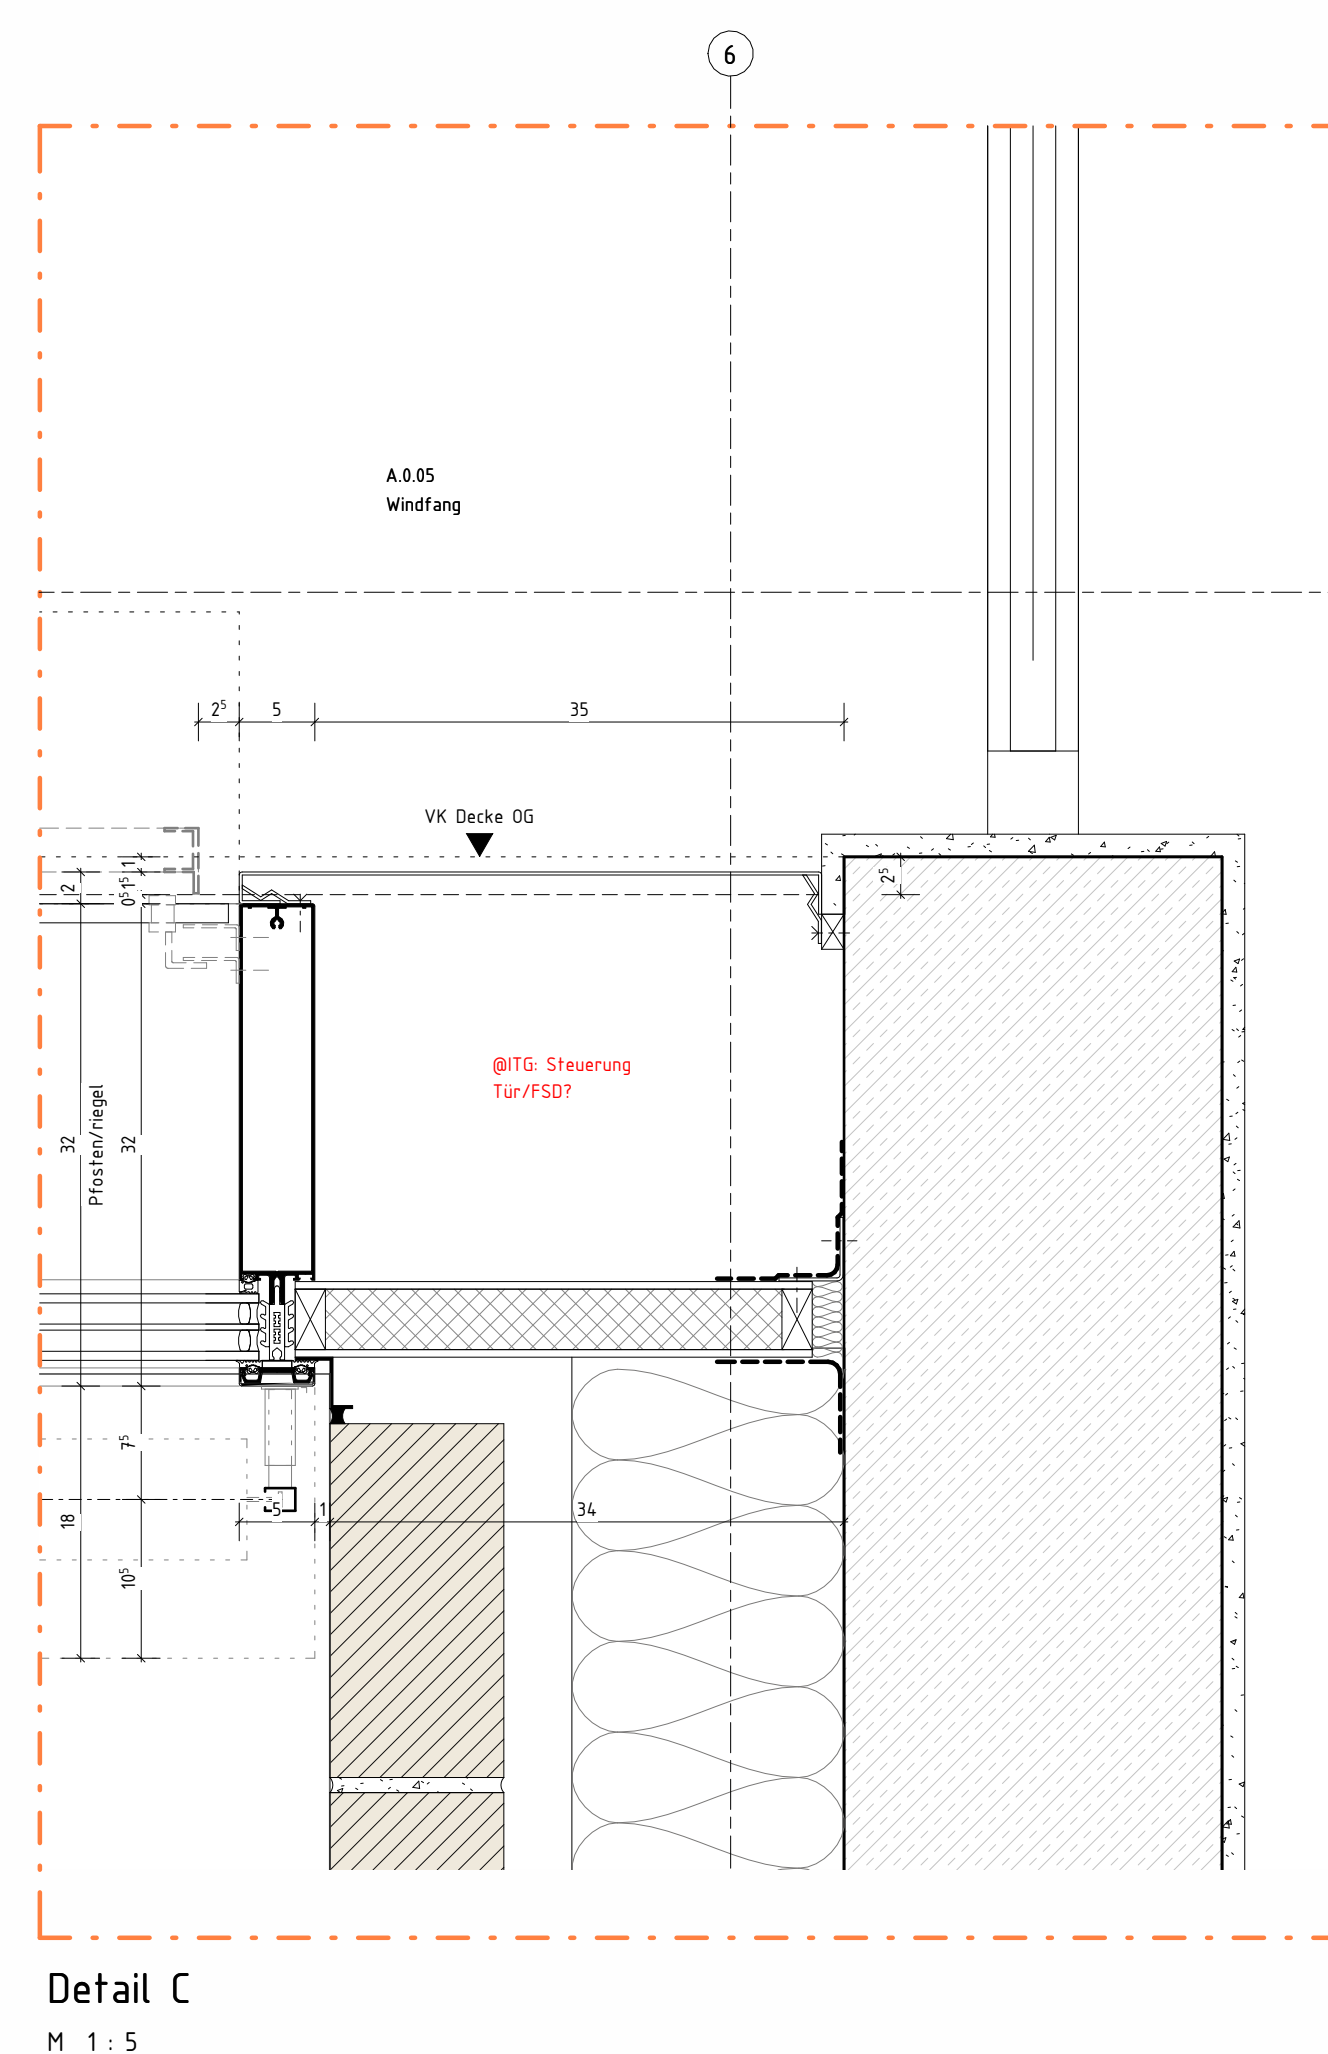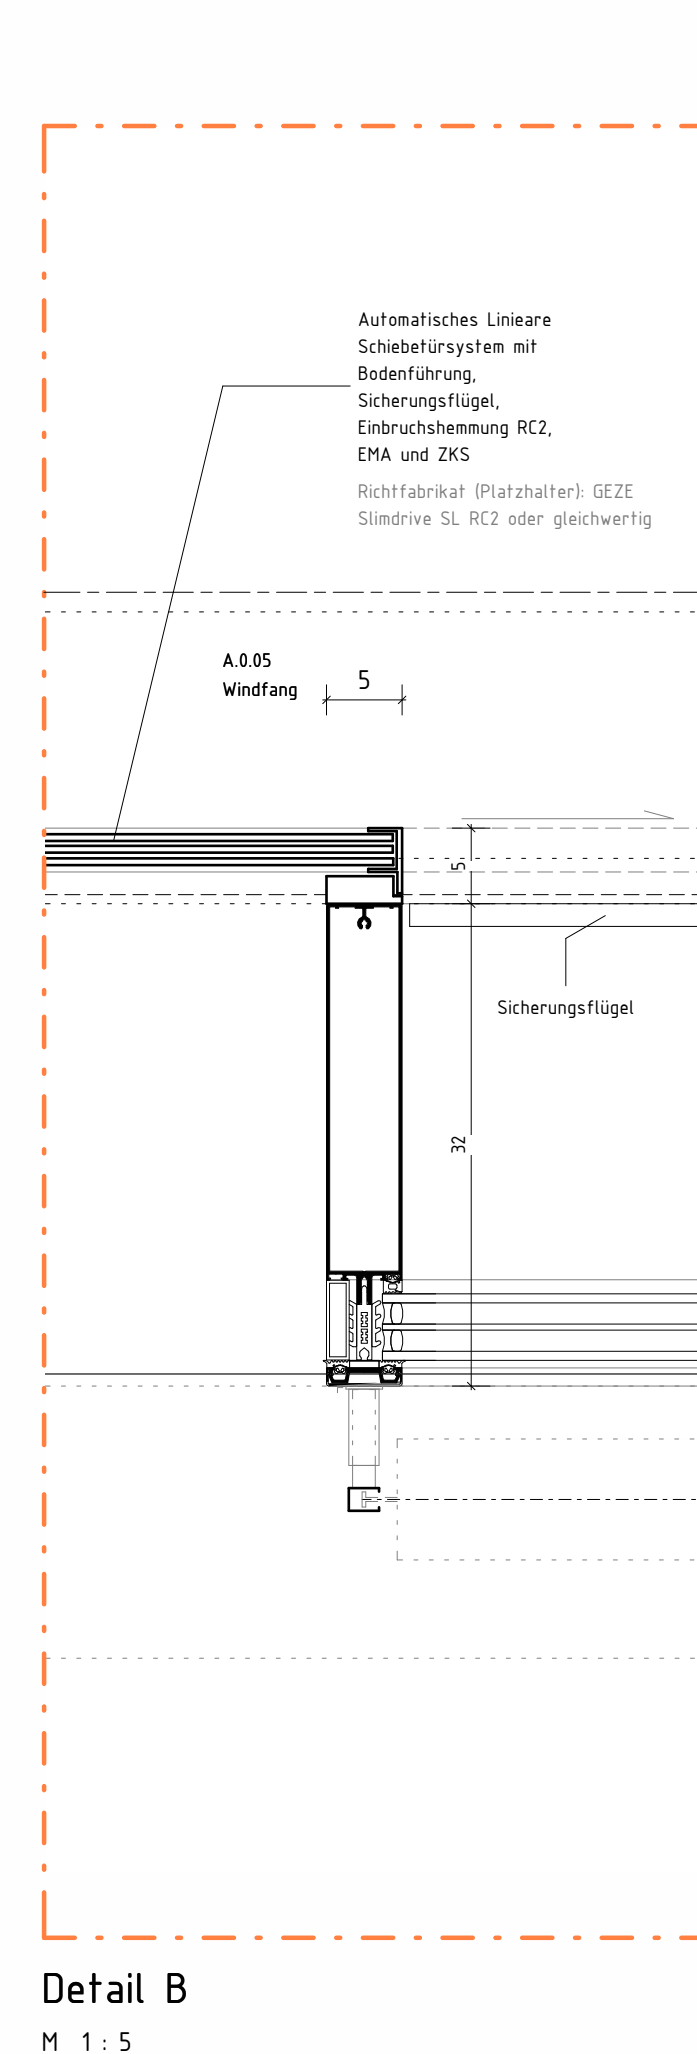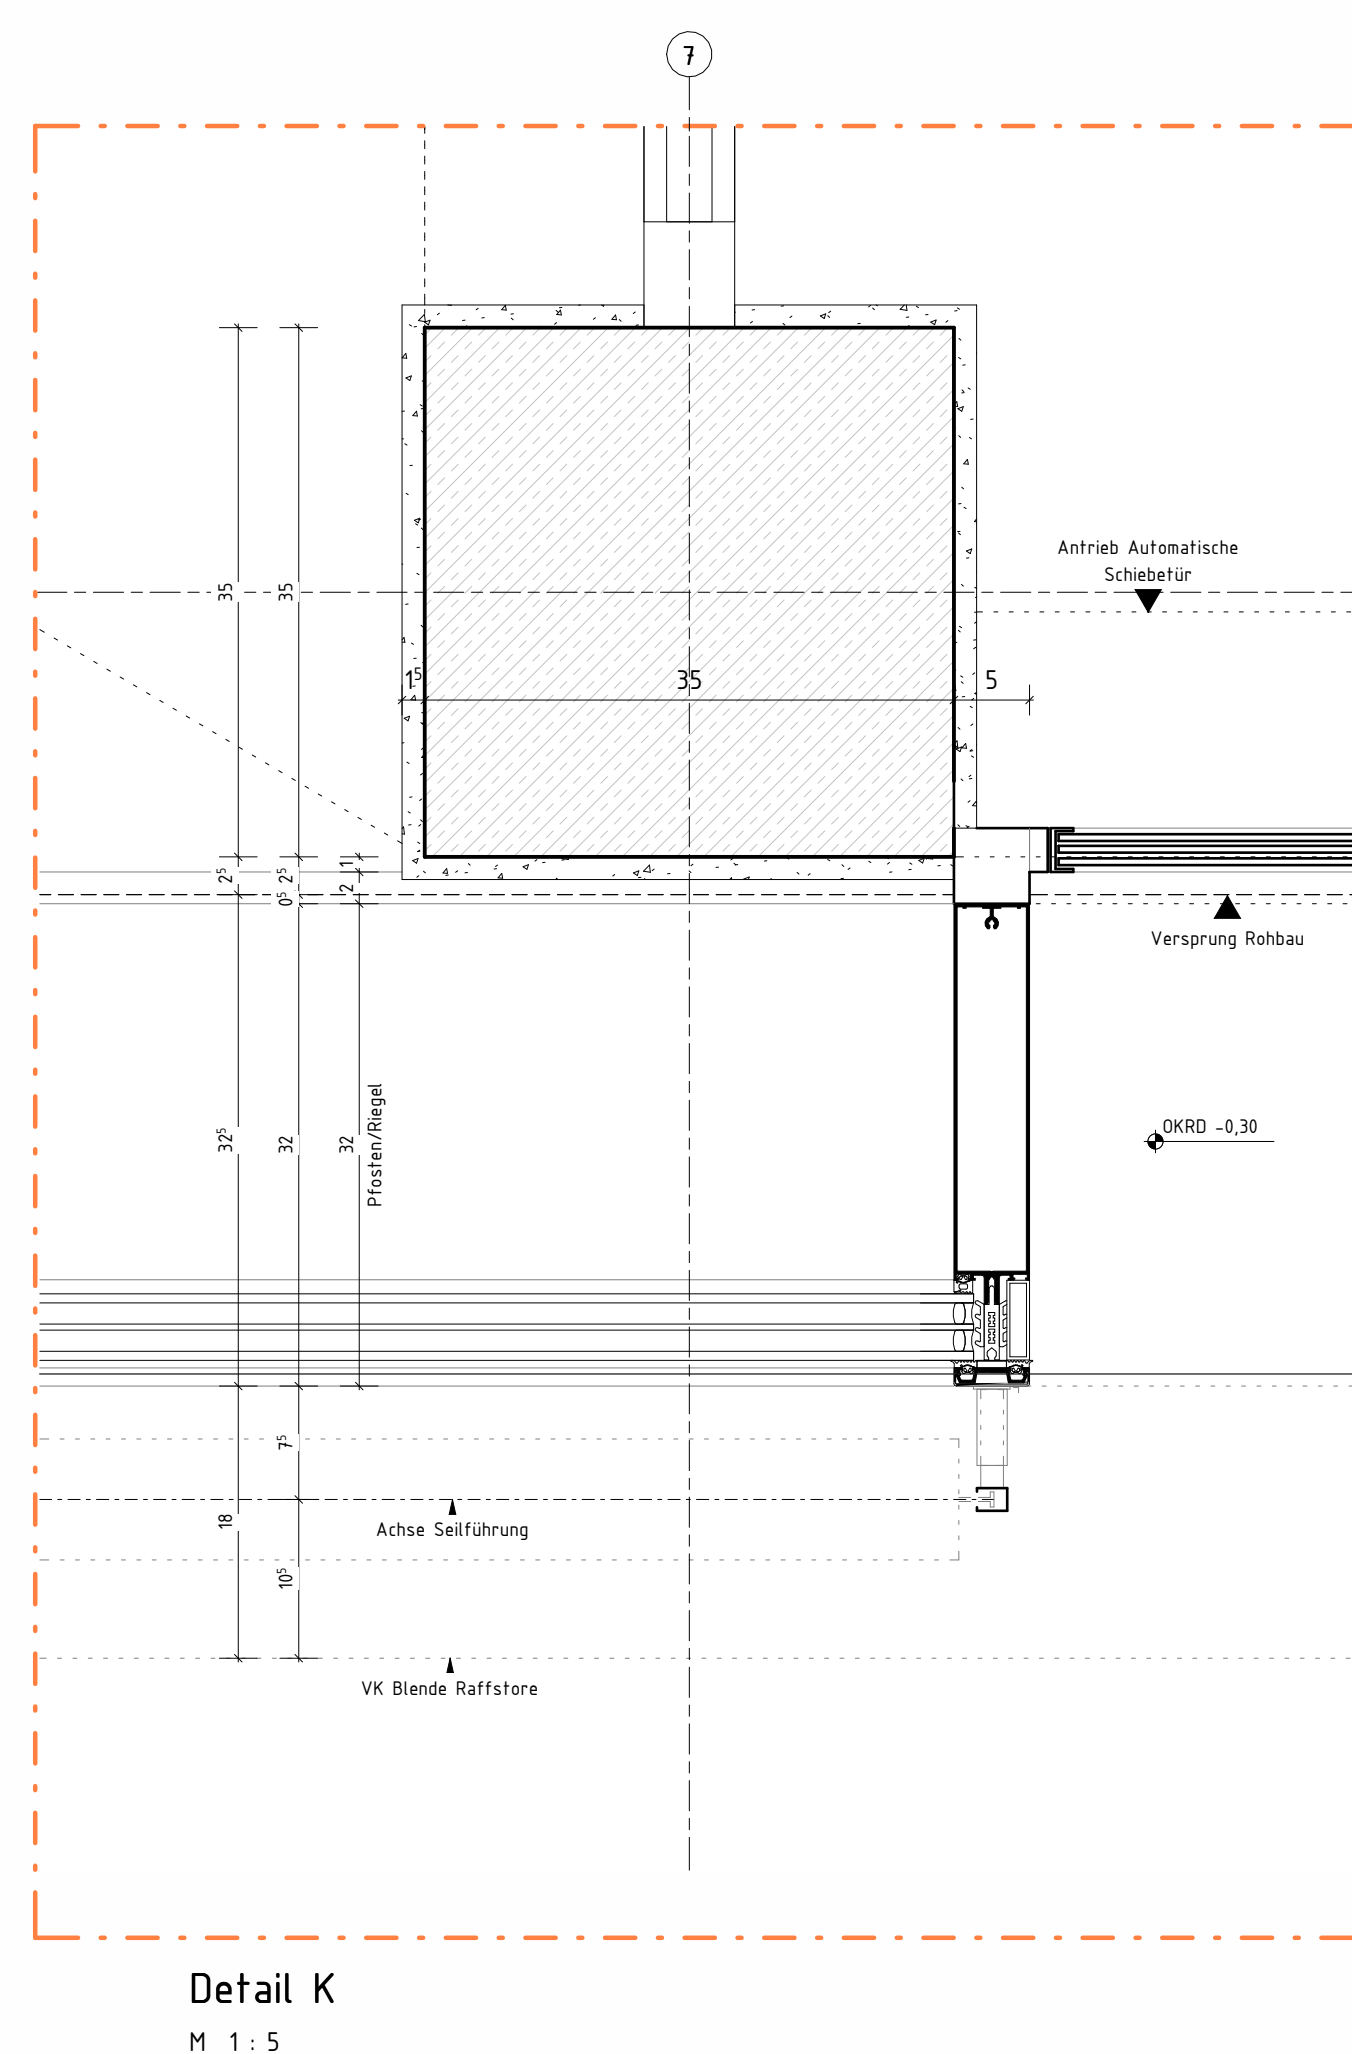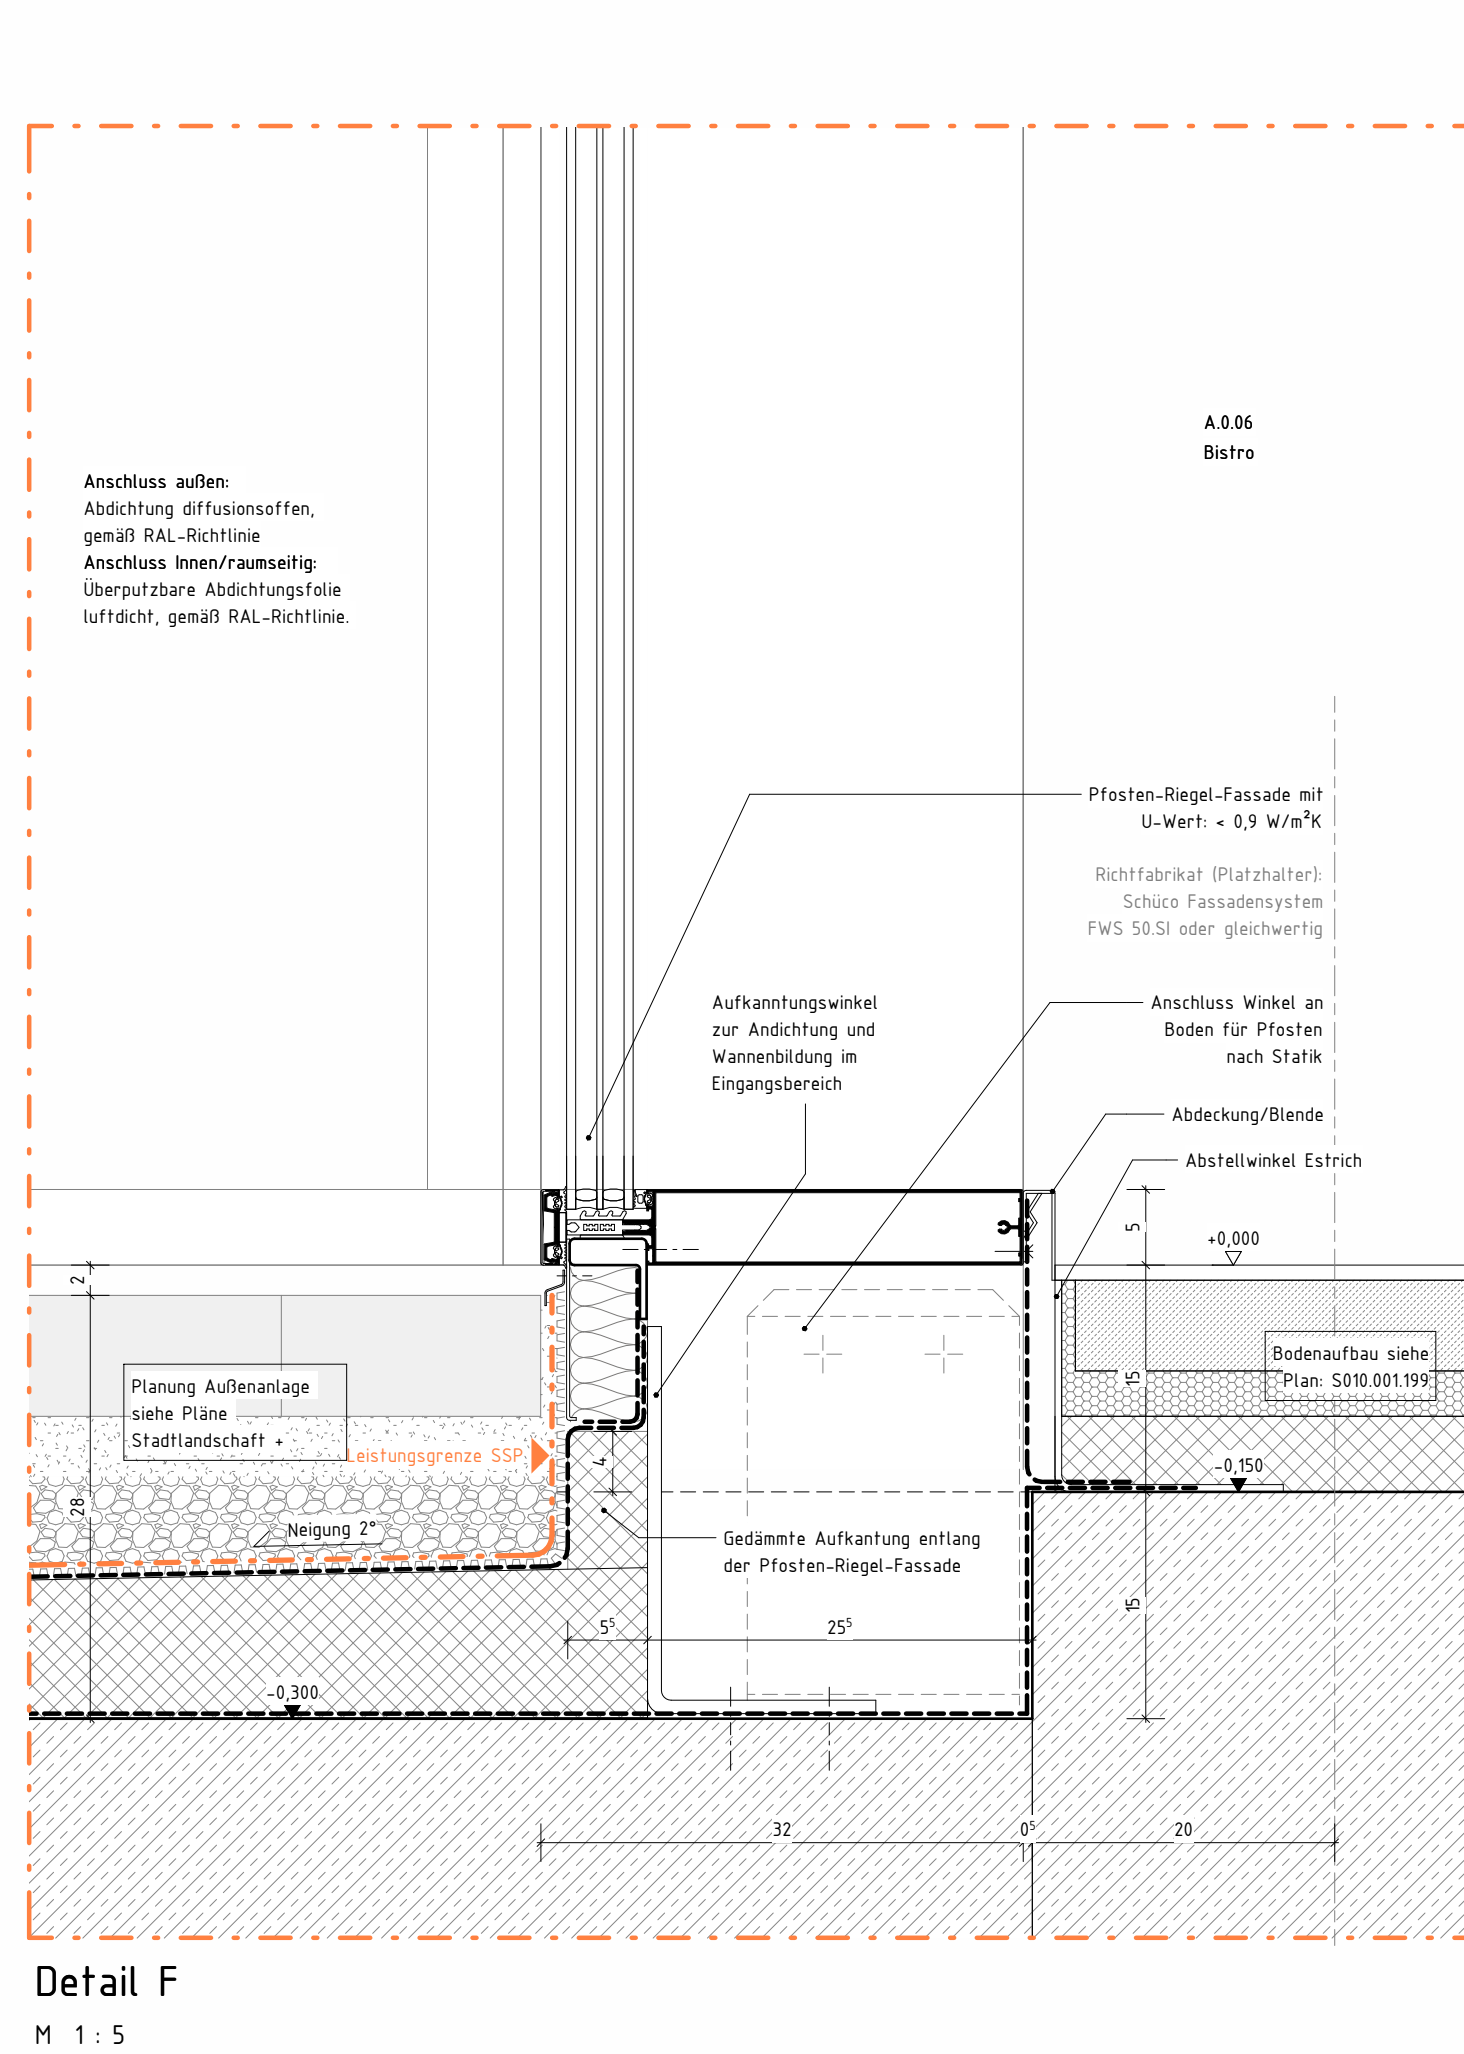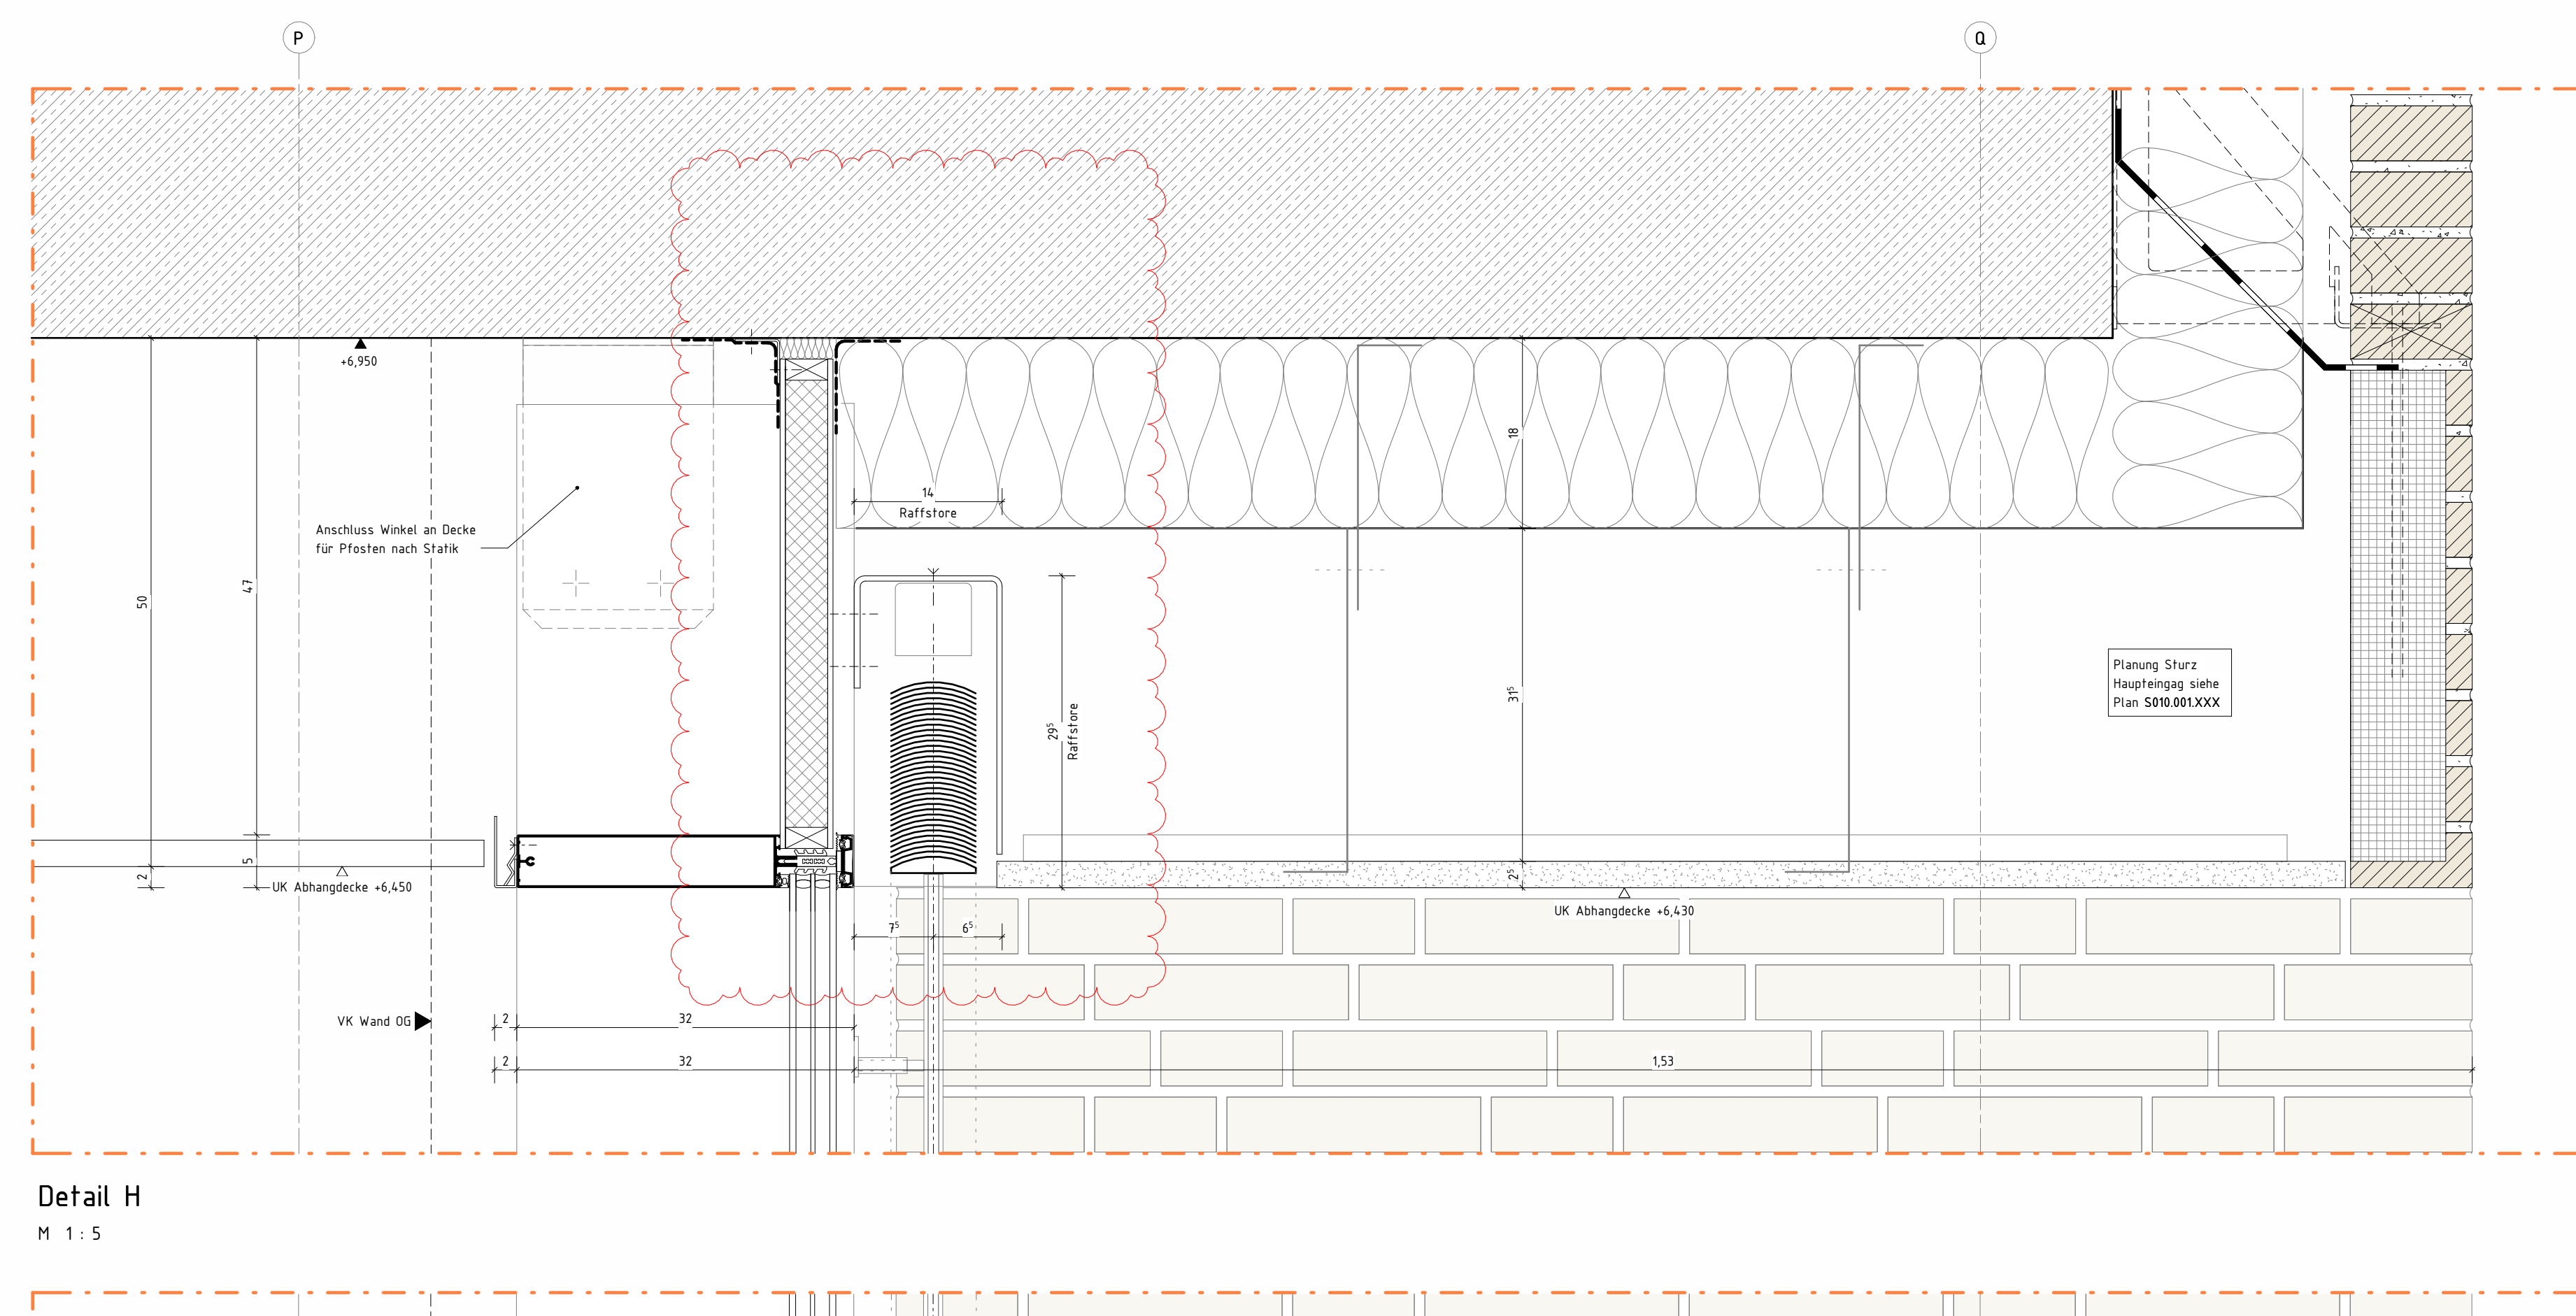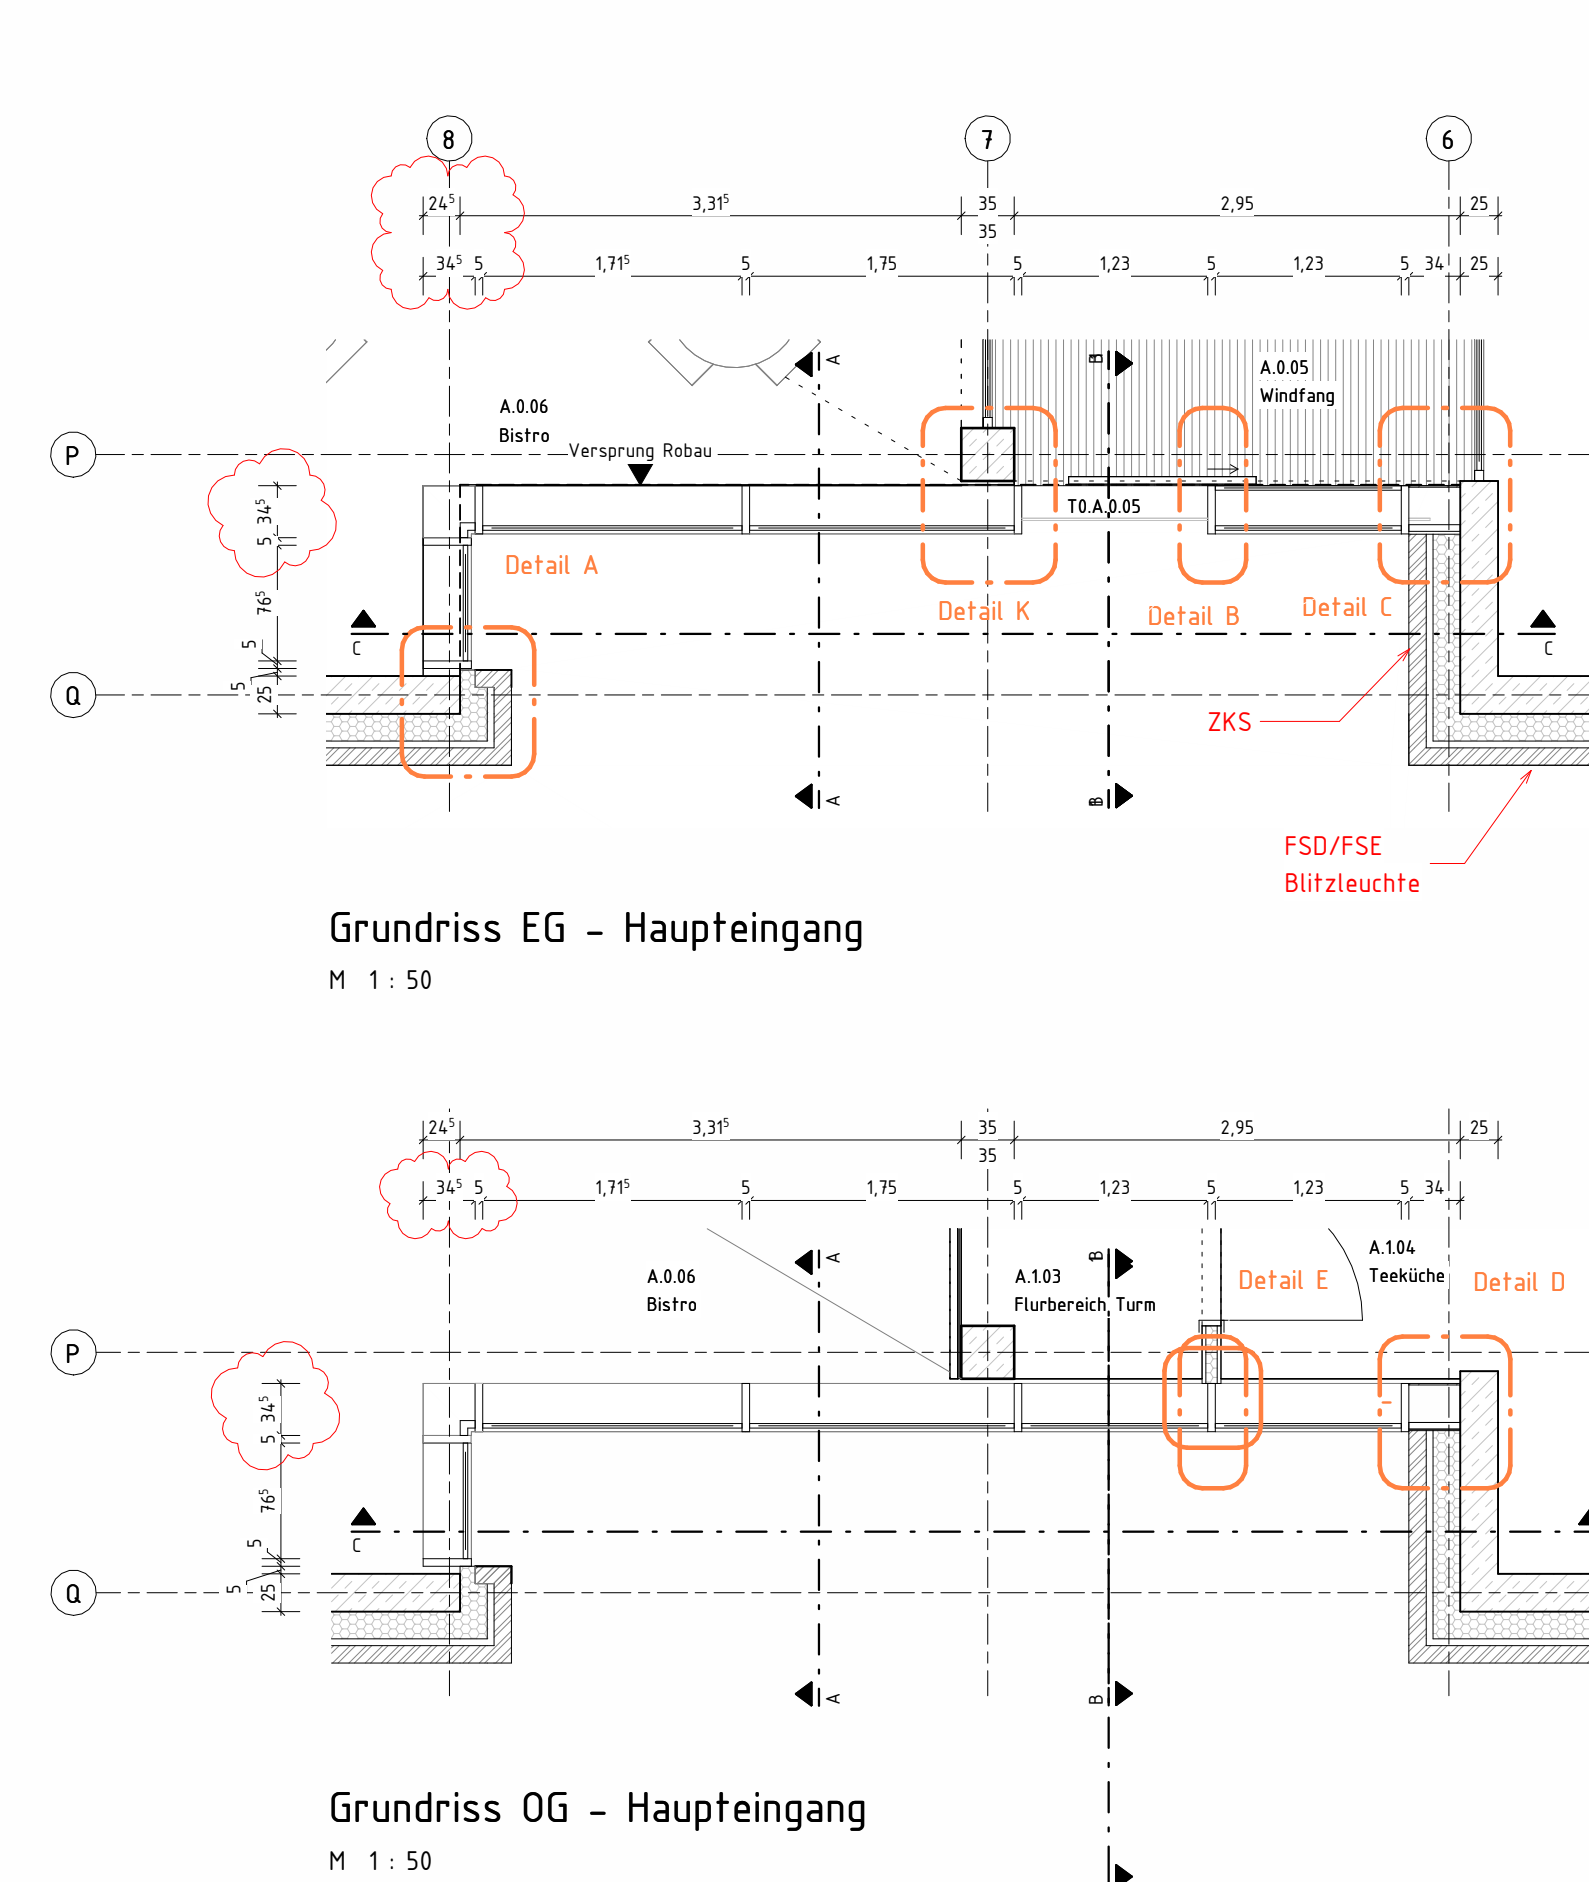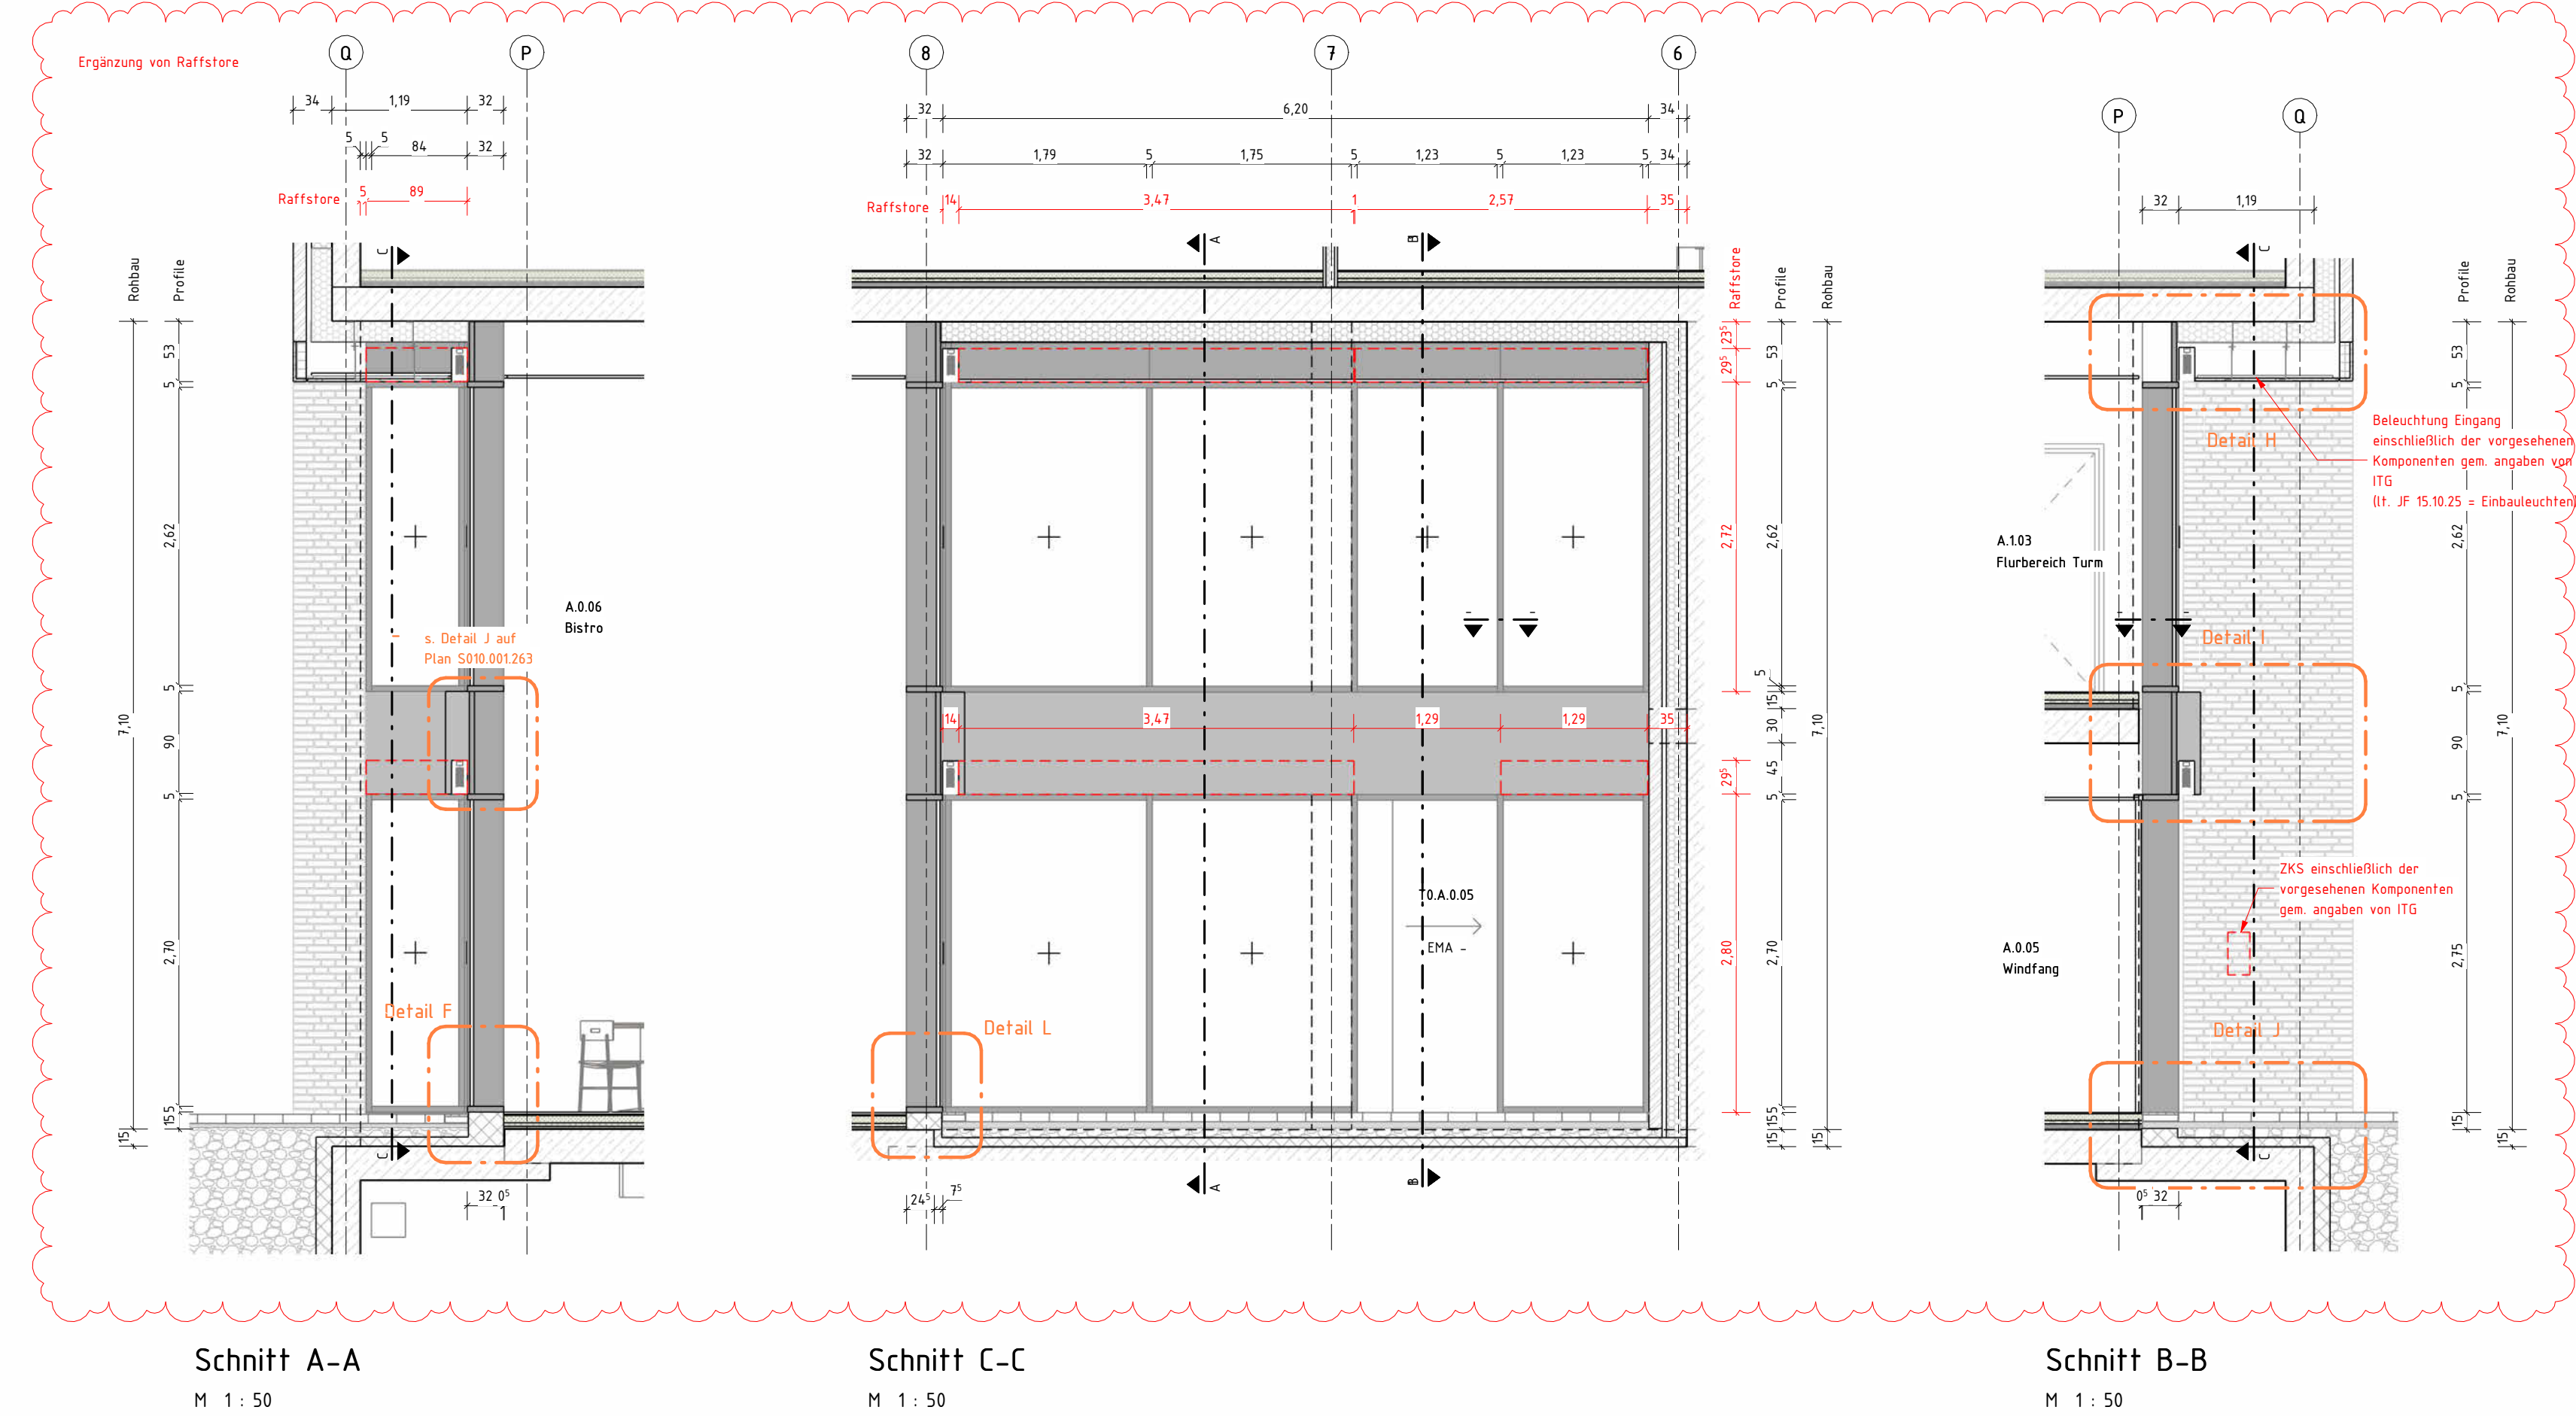

LEGENDE	
	RH RAHPHIE OFFB BIS UK ROHDECKE
	UK UNTERKANTE
	OK OBERKANTE
	FF FERTIGSUßBODEN
	RF ROHFSUßBODEN
	D DECKE
	UZ UNTERZUG
	G GELANDE
	BRH BÜSTUNGSHÖHE VON OK FF
DD DECKENDURCHBRUCH	RN REGENROHR
FO FUßBOBENDURCHBRUCH	IBW F90-A BRANDWAHD
WB WANDURCHBRUCH	(BADI) F90-A IN BAUART EINER BRANDWAHD
W5 WANDSCHÜTZ	(FB) FEUERBESTÄNDIGE F90-A WÄNDE/DECKE
..E ELEKTRO	(FH) FEUERHEIMHÖHE F30-AB WÄNDE/DECKE
..H HEIZUNG	T-FWJ TÜR FEUERHEIMHÖHE AB FWH/FH/FB/-RG
..L LÜFTUNG	T-RD RAUCHSCHUTZ UND SELBSTSCHLIEßENDE TÜR
LH RAHPHIE OFFB BIS UK FERTIGDECKE	T-DS DICHTSCHLEUDENDE TÜR

Allgemeiner Hinweis (Pfosten-Riegel-Fassade)

1. **Farb- und Oberflächeneigenschaften**
Alle sichtbaren Aluminiumbauteile (Profile, Abdeckungen, Paneele, etc.) in Farbe (RAL 7016/ DB 703). Feinstruktur matt, gemäß Bemusterung.
2. **Abdeckungen und Anschlüsse**
Außenanschluss:
Diffusionsoffene, schlagengedächte Abdichtung gemäß RAL-Montagerichtlinie.
Anschluss an angrenzende Bauteile gemäß Detailplanung und Herstellerangaben.
Innenanschluss (Innenputz):
Lufdichte, überzogene Abdeckungsfolie gemäß RAL-Montagerichtlinie.
3. **Wärmedämmung / Fugenfüllung**
Fugen zwischen Fassadenteilen und Baukörper mit geeigneten Dämmstoffen WLG 035 (nicht brennbar, Schmelztemp. > 1000 °C) auszufüllen.
Fugenbreiten gemäß Ausführungsplanung und Bewegungsangabe.

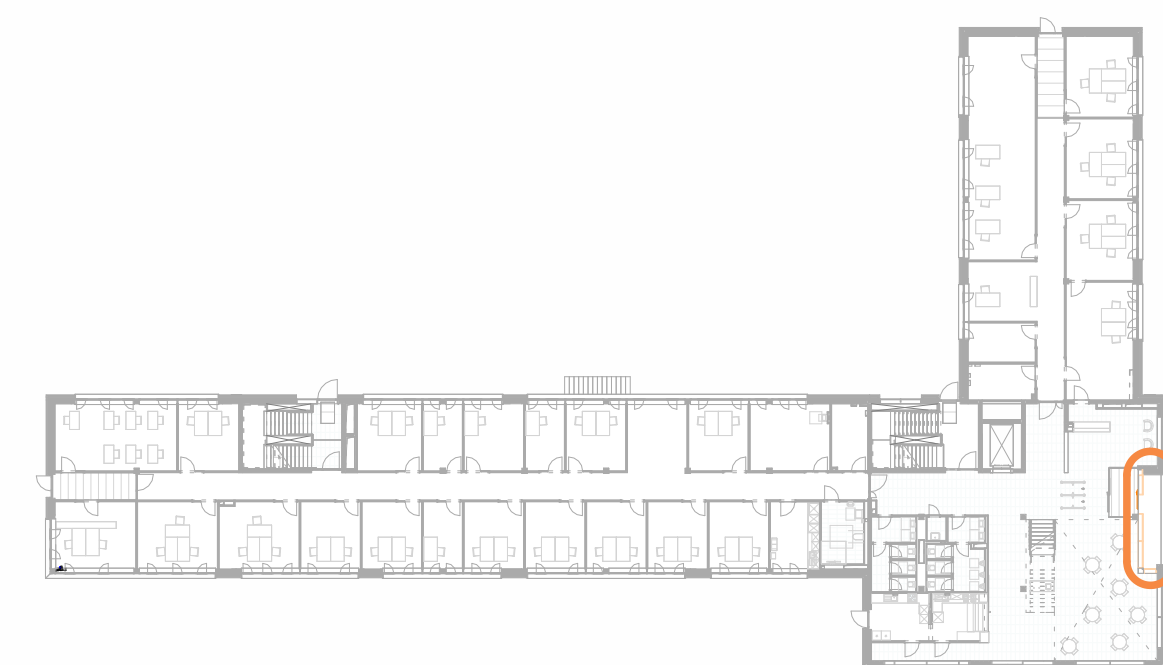

Änderungen Fassade gem. Planfortschritt	03.02.26	DT	A
ÄNDERUNG	DATUM	NAME	INDEX

UNTERSCHRIFT
ENTWURFSVERFASSER*IN
SSP AG
Durlacher Allee 77
76131 Karlsruhe

HÖHENBEZUG: EG = ± 0.00 OKFF = 111,000 m ü. NH

KTE - NEUBAU BÜROGEBÄUDE
Leopoldshafener Allee
76344 Eggenstein-Leopoldshafen

AUFTRAGGEBER*IN
KERNTECHNISCHE ENTSORGUNG KARLSRUHE GmbH
HERMANN-VON-HELMHOLTZ-PLATZ 1
76344 EGGENSTEIN-LEOPOLDSHAFEN

PLANSCHLÜSSEL/DATEINAME
I5 arc 01 dt xx fa S010.001.235 A

DATUM ERSTELLT	20.10.2025 / DT	PROJEKT-NR.	INDEX
----------------	-----------------	-------------	-------

DATUM PLANSTAND	03.02.26	21429	A
-----------------	----------	-------	---

BLATTGRÖÖE	841 X 1489
GRUNDLAGES	Angebot Stilleben vom 12.04.2008

GRUNDLAGE	Aufgaben Stammel vom 13.01.2025	
	0001-0005	10.01.2025

SSP AG
Durlacher Allee 77
70599 Stuttgart
Tel. +49 7141 9819067-0
info@ssp.ag www.ssp.ag

SSP 76131 Karlsruhe

Copyright Reserved. No. 11-1987

ORAL ZEEHONG IS EENER GEGTOS EENEM ENE-INTEREST OM UNBEBROECHT. ENE VERVOLSTAL TOEGANG, AFWAARDIGUNG, MIJNDETTEN-OF-VERBODIGUNG MIJNDETTEN-OF-VERBODIGUNG IS INTEREST.

[illegible]

--	--	--	--	--	--

Rev.	Datum / Name AN erstellt	Datum / Name AN geprüft	Datum / Name AN freigegeben	Datum / Name KTE geprüft	Datum / Name KTE freigegeben
------	-----------------------------	----------------------------	--------------------------------	-----------------------------	---------------------------------

Betriebsteil	Unterlagenzugehörigkeit	Bau	Kategorie
--------------	-------------------------	-----	-----------

<i>f</i>	<i>f</i>	B 900	E
----------	----------	-------	---

Entstanden aus: /	Unterlagezugehörigkeit	Zeichnungs-Nr.:
-------------------	------------------------	-----------------

C		Benennung / Titel
---	---	-------------------

KIE Ausführungsplanung


Detail FT4 e - Haupteingang

Projekt	Sachbegriff	UA	Ident-Nummer	Blatt 1 von
A A A	N N N N N	A A	A N N N N N N N N N	


GW	1330	WE	Format
----	------	----	--------

				S010.001.235	A0
--	--	--	--	--------------	----


FL	W	Name	0-200 • Number of employees		

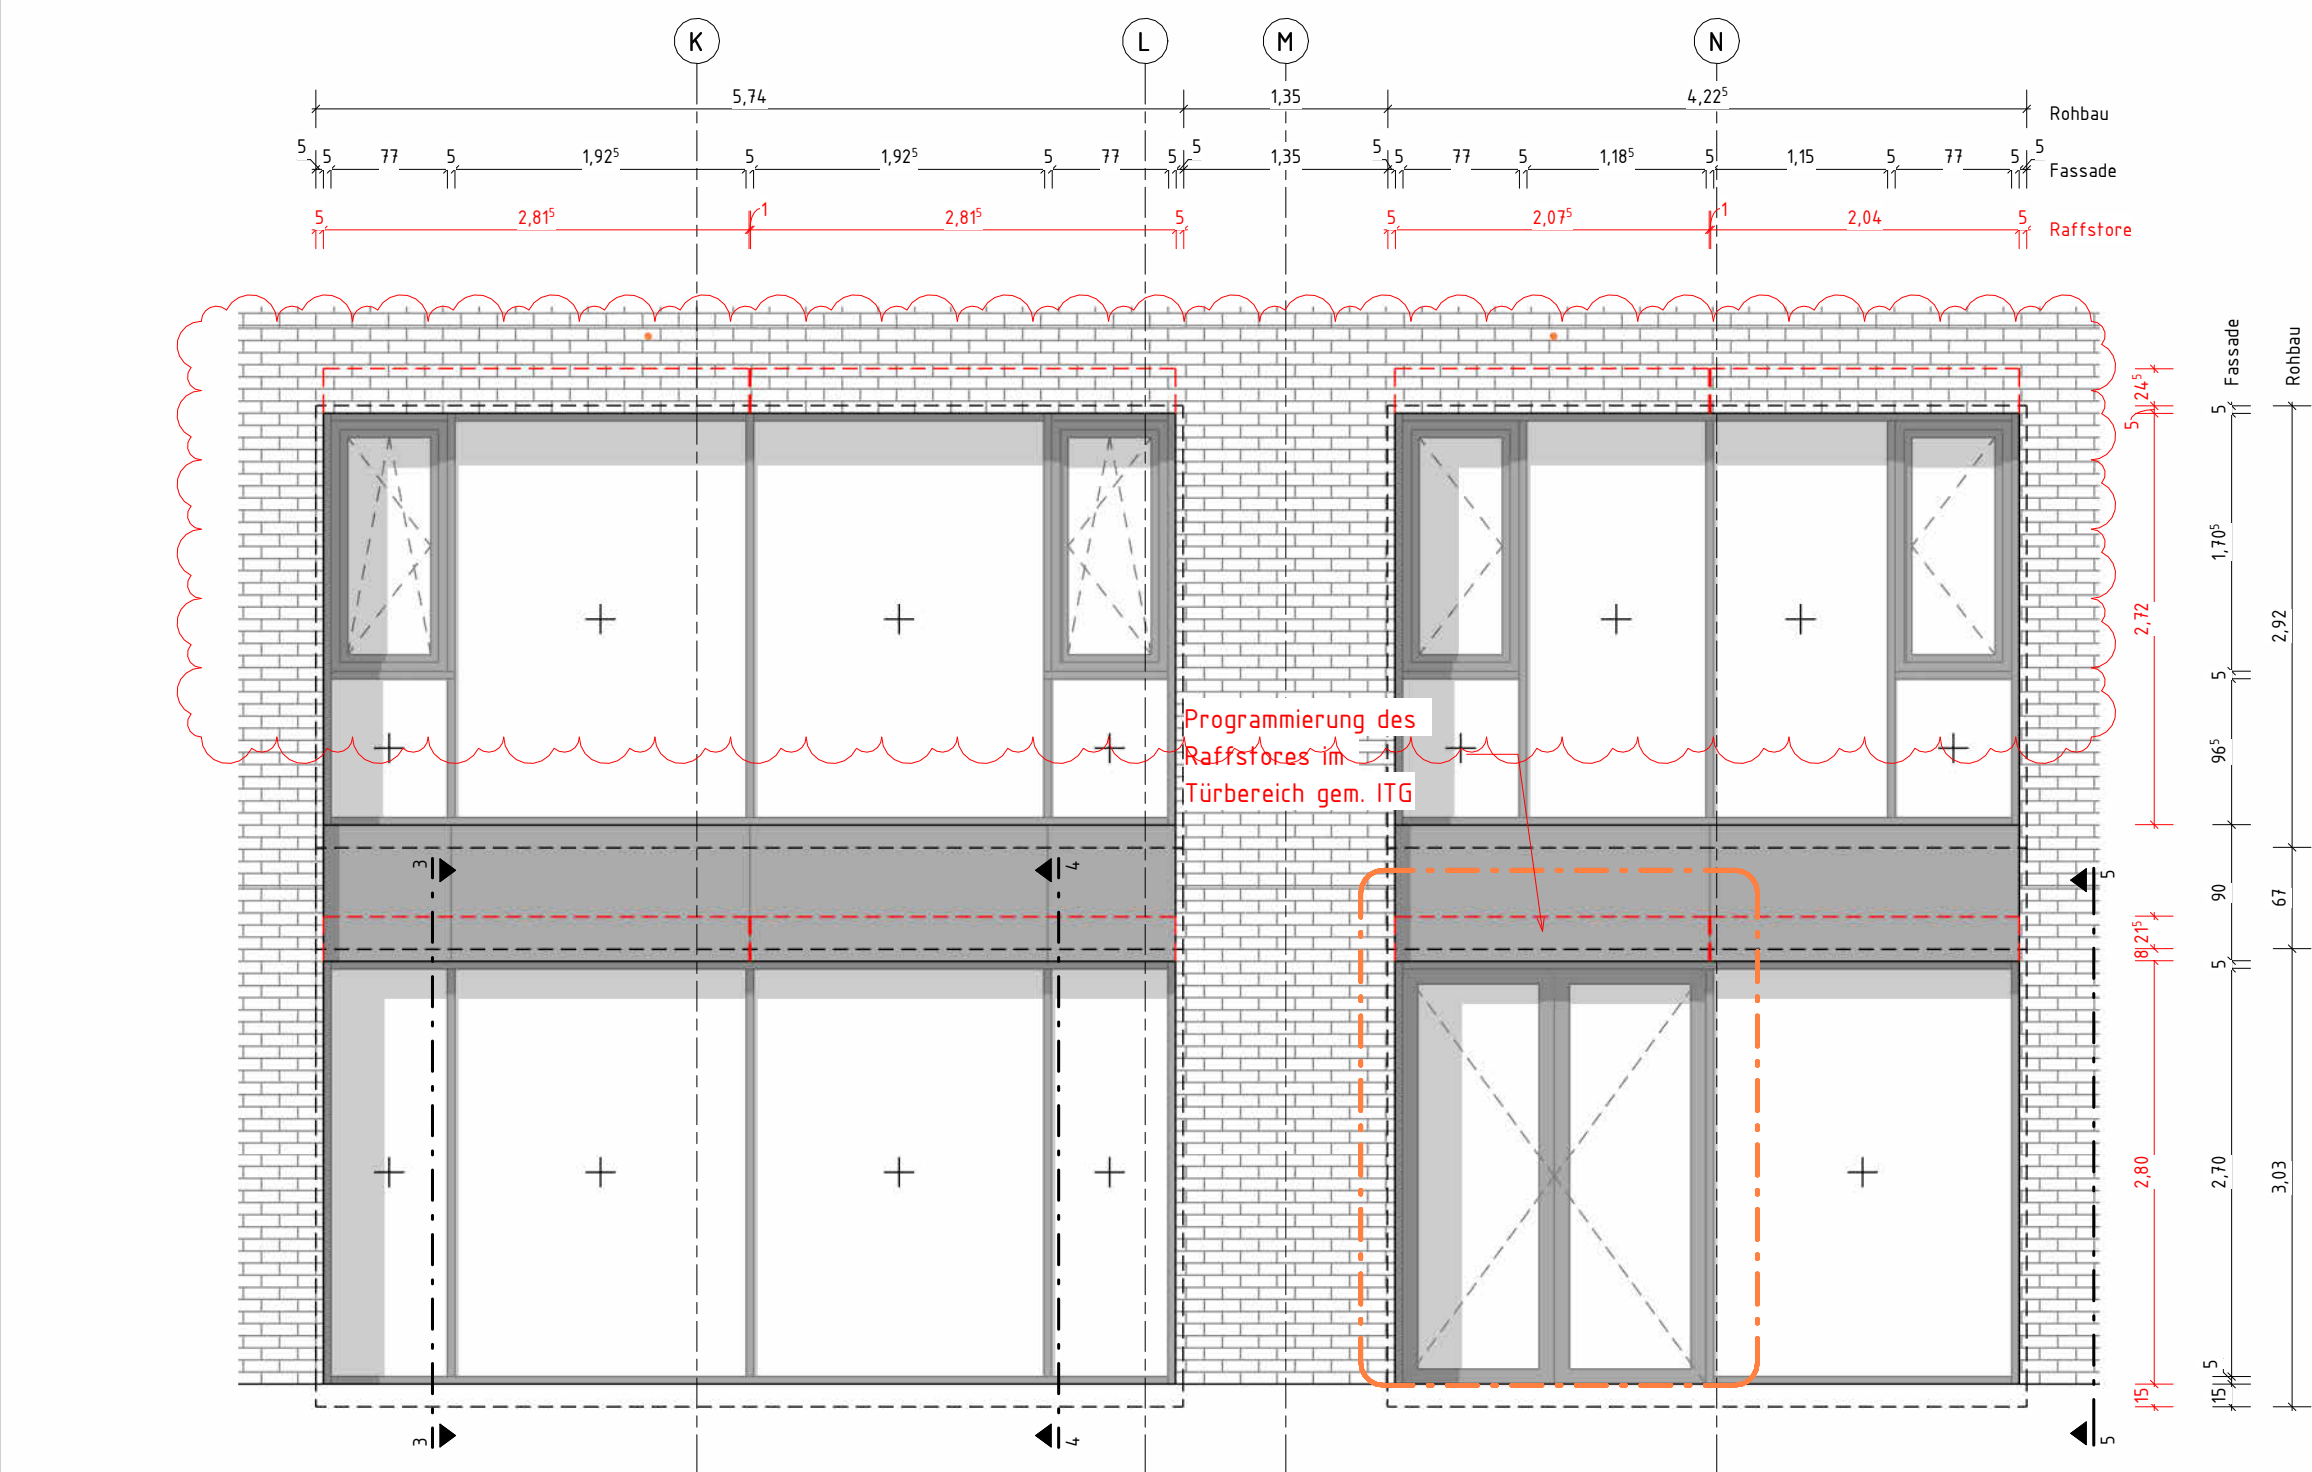


Ansicht FT 4b
M 1 : 50

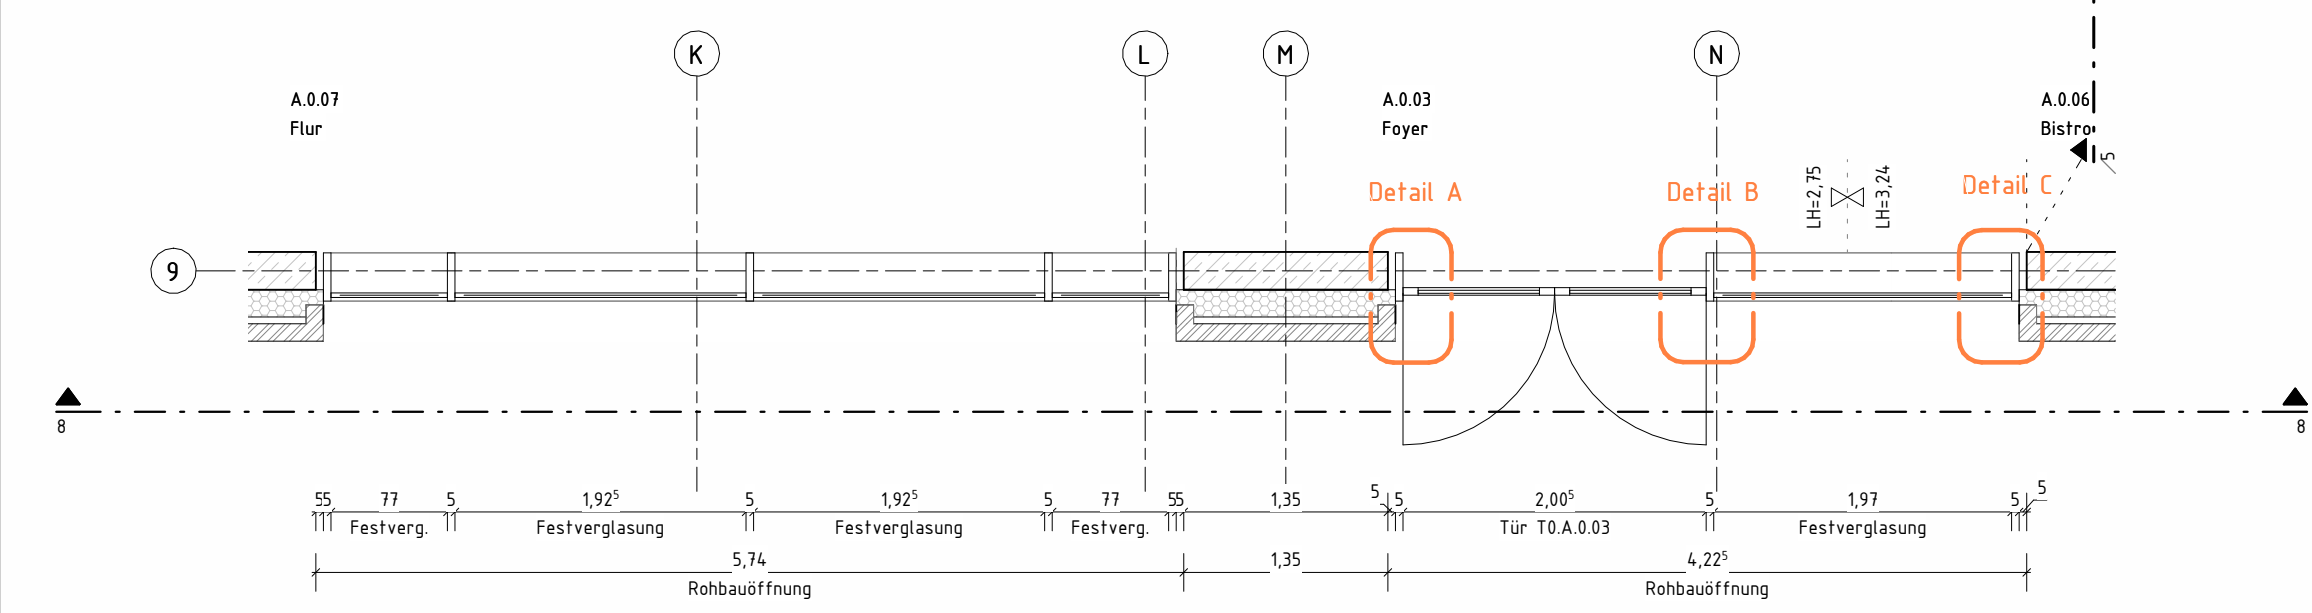


Grundriss EG - FT 4b
M 1 : 50

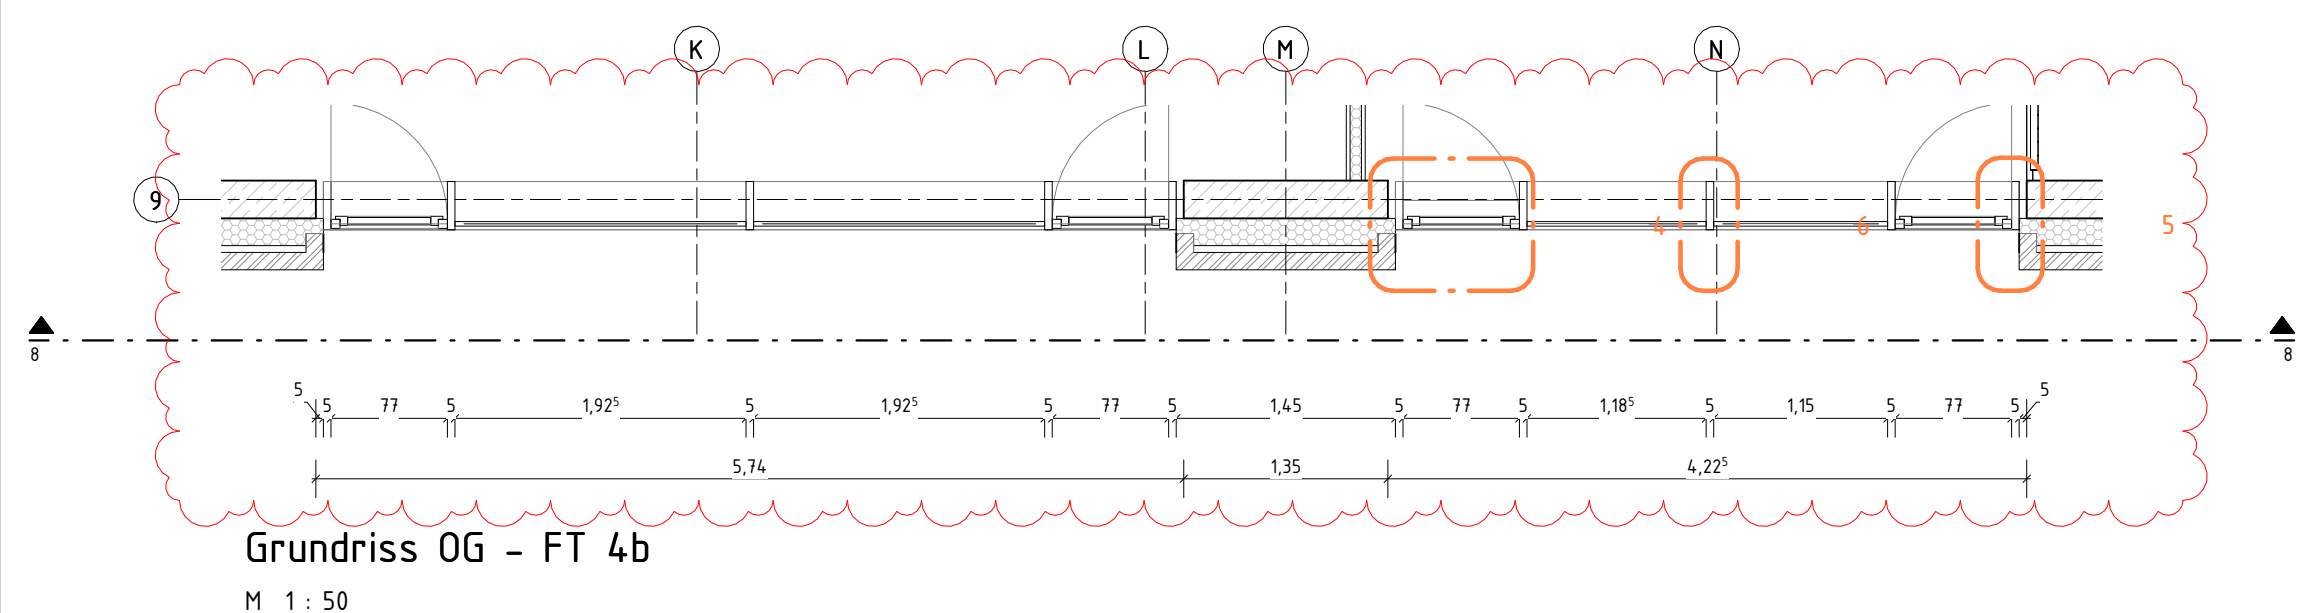


Grundriss OG - FT 4b
M 1 : 50

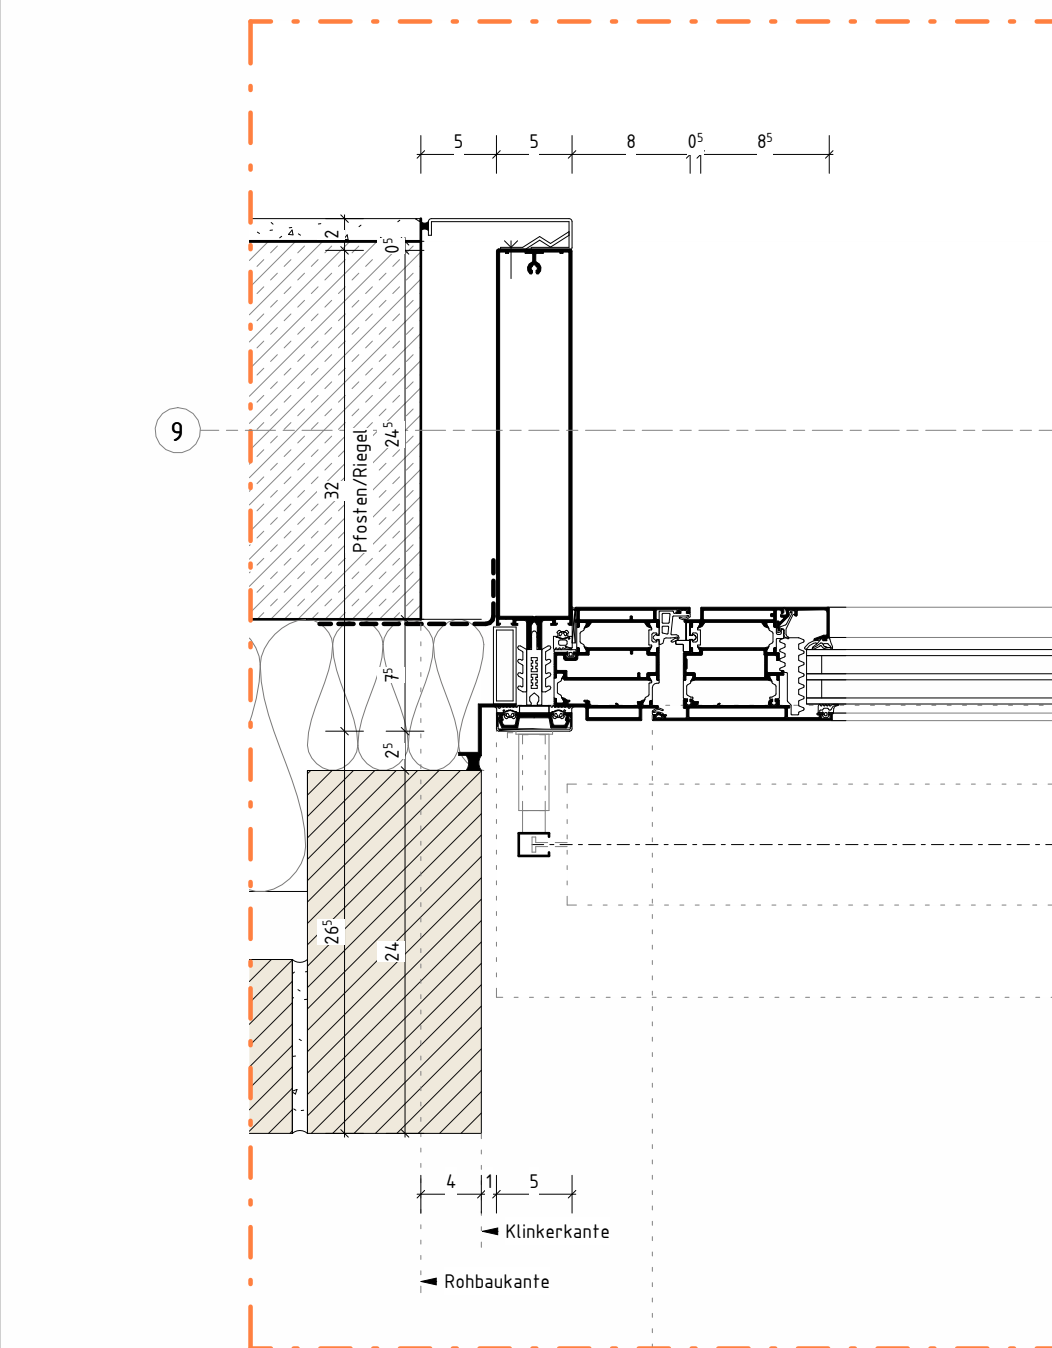


Detail A
M 1 : 5

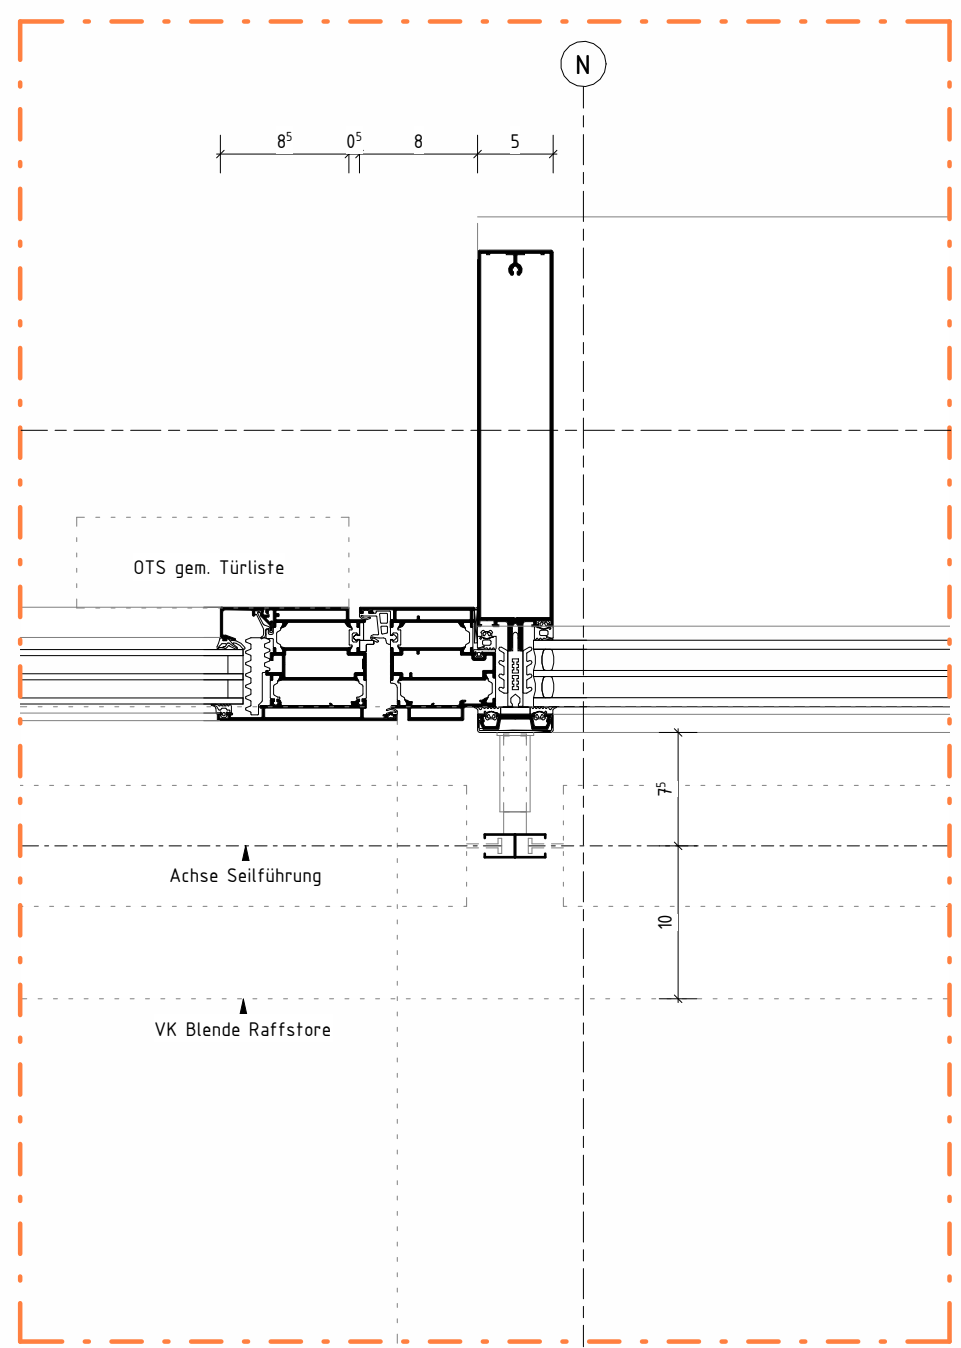


Detail B
M 1 : 5

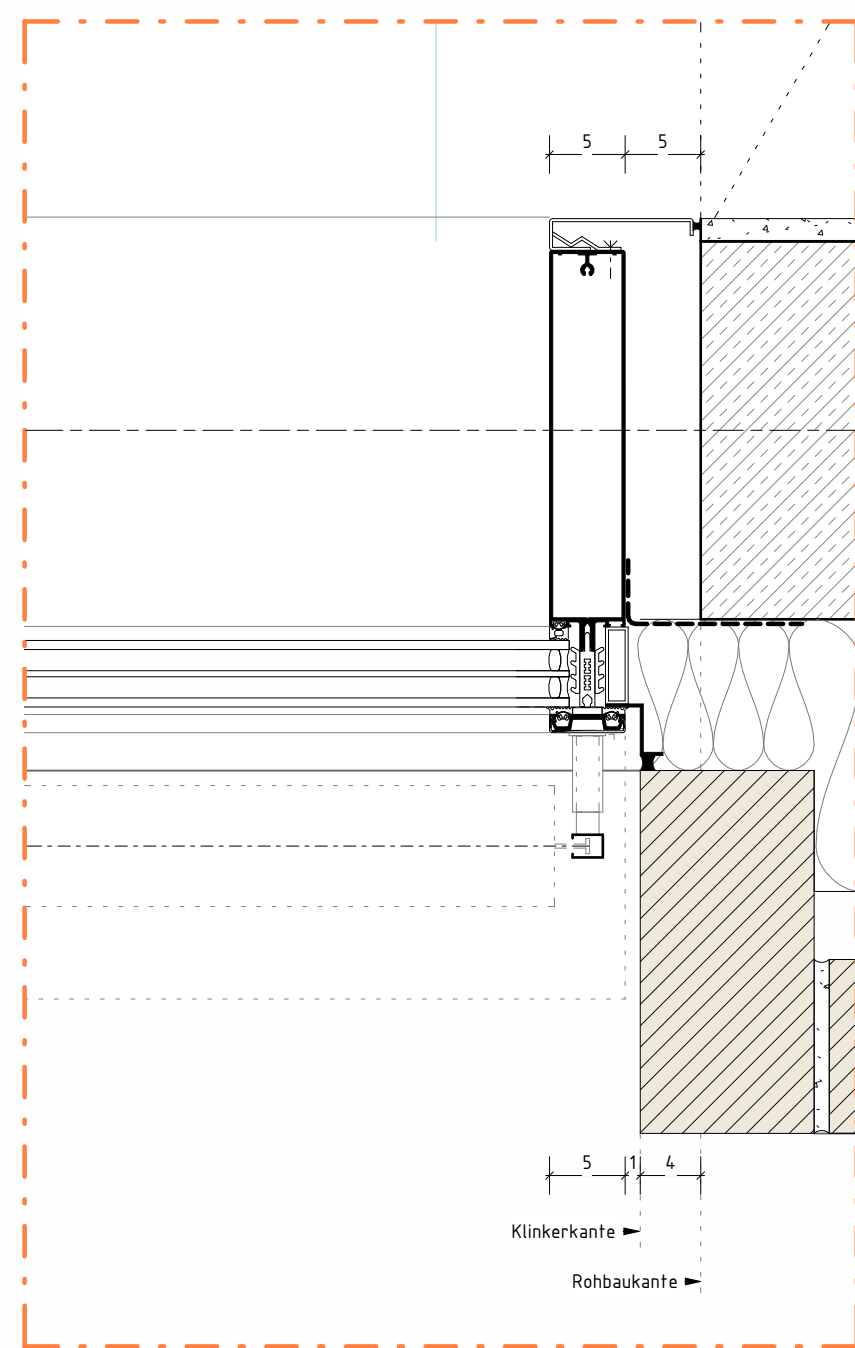


Detail C
M 1 : 5

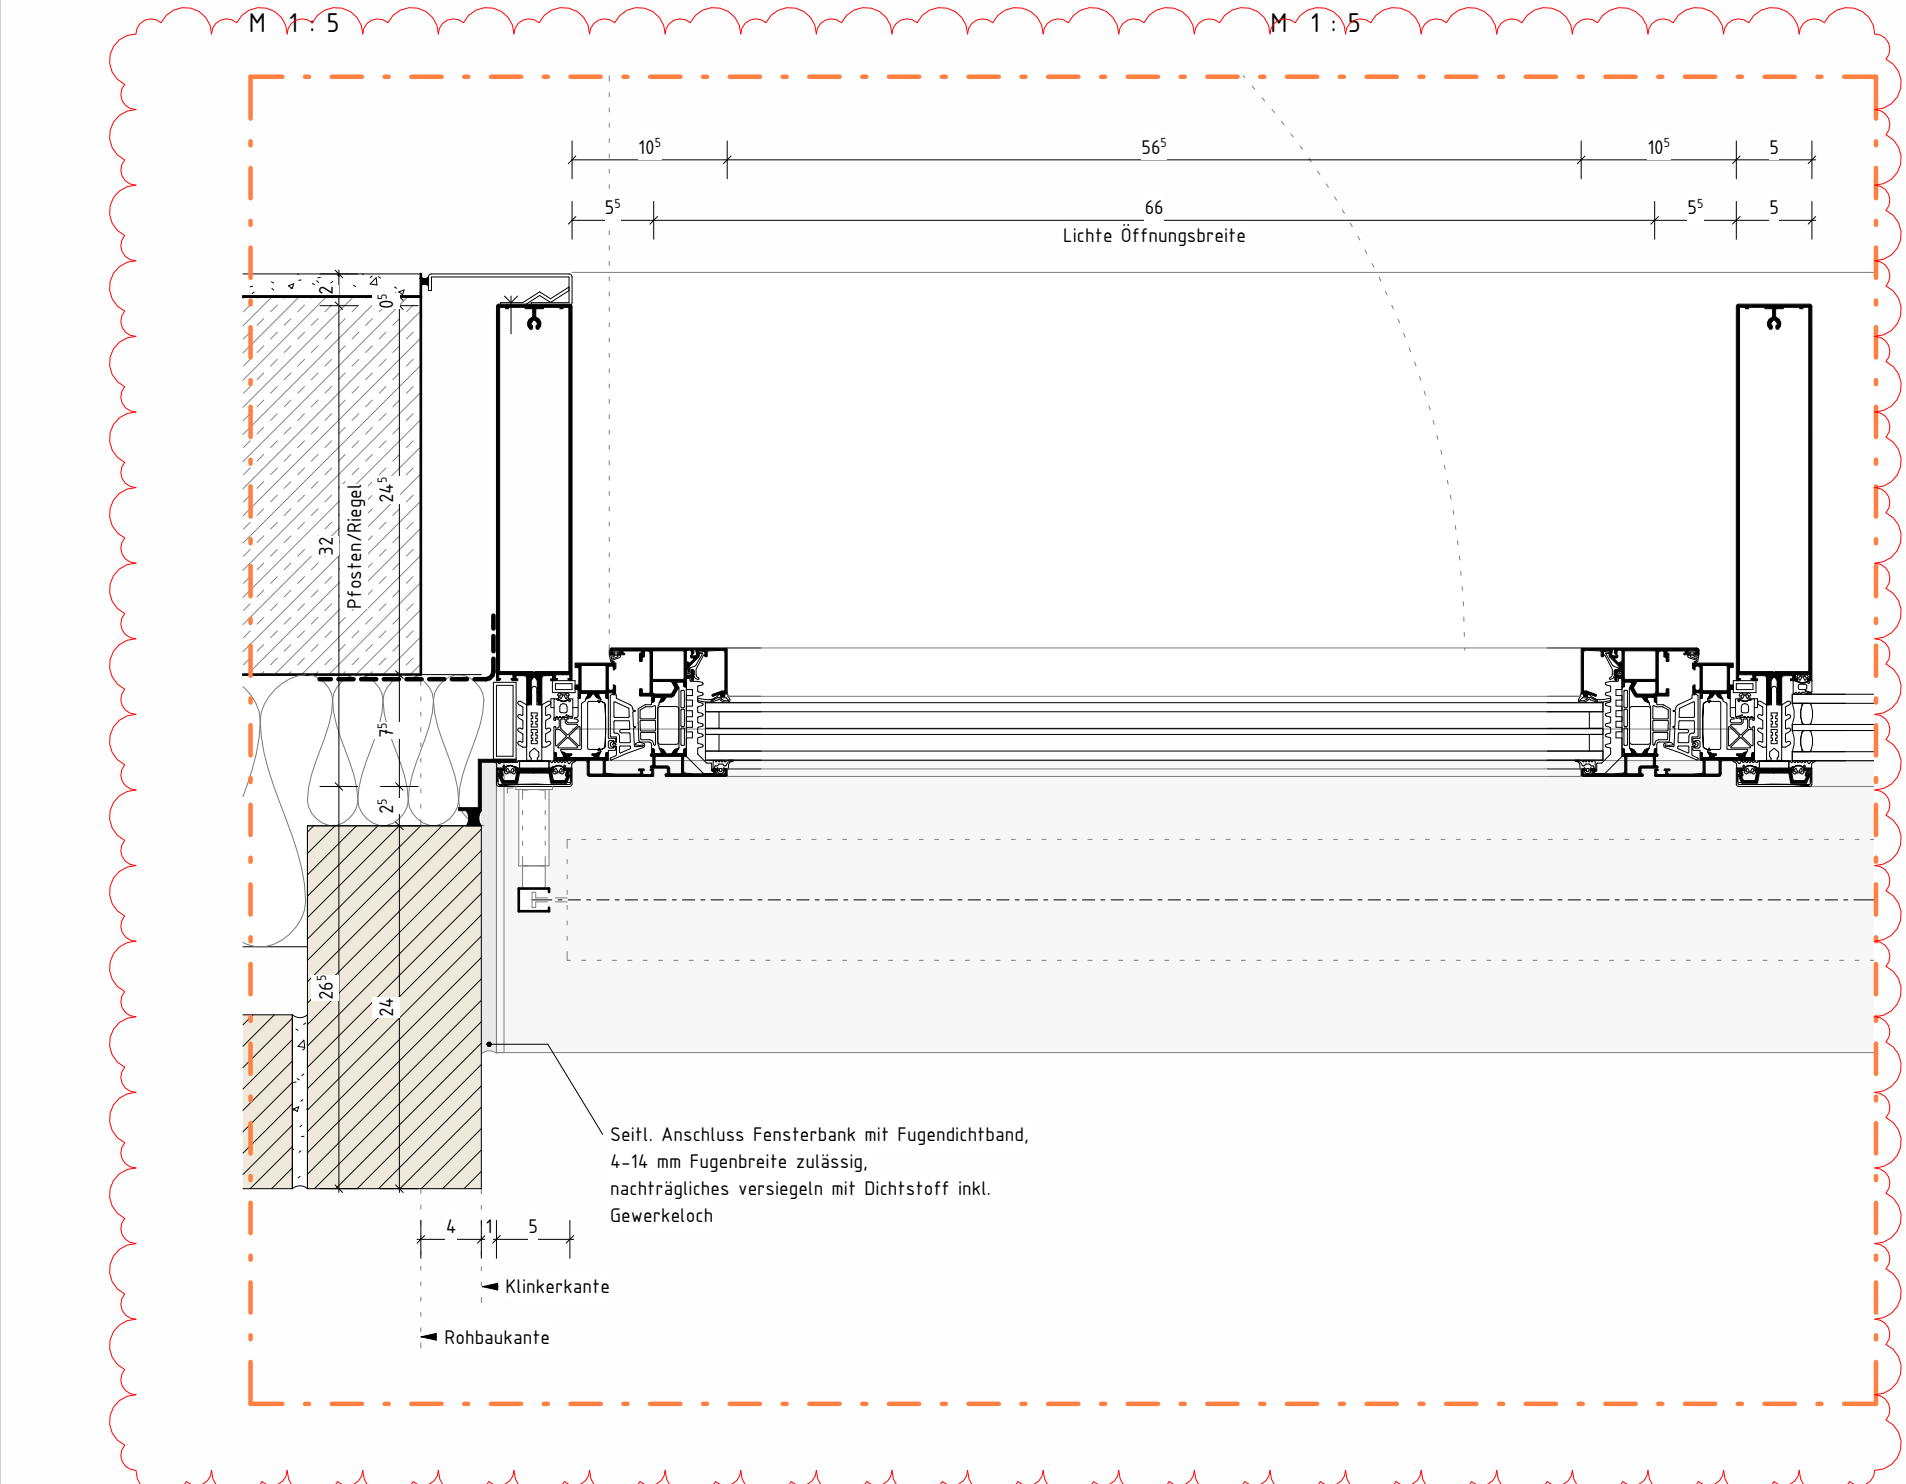


Detail I
M 1 : 5

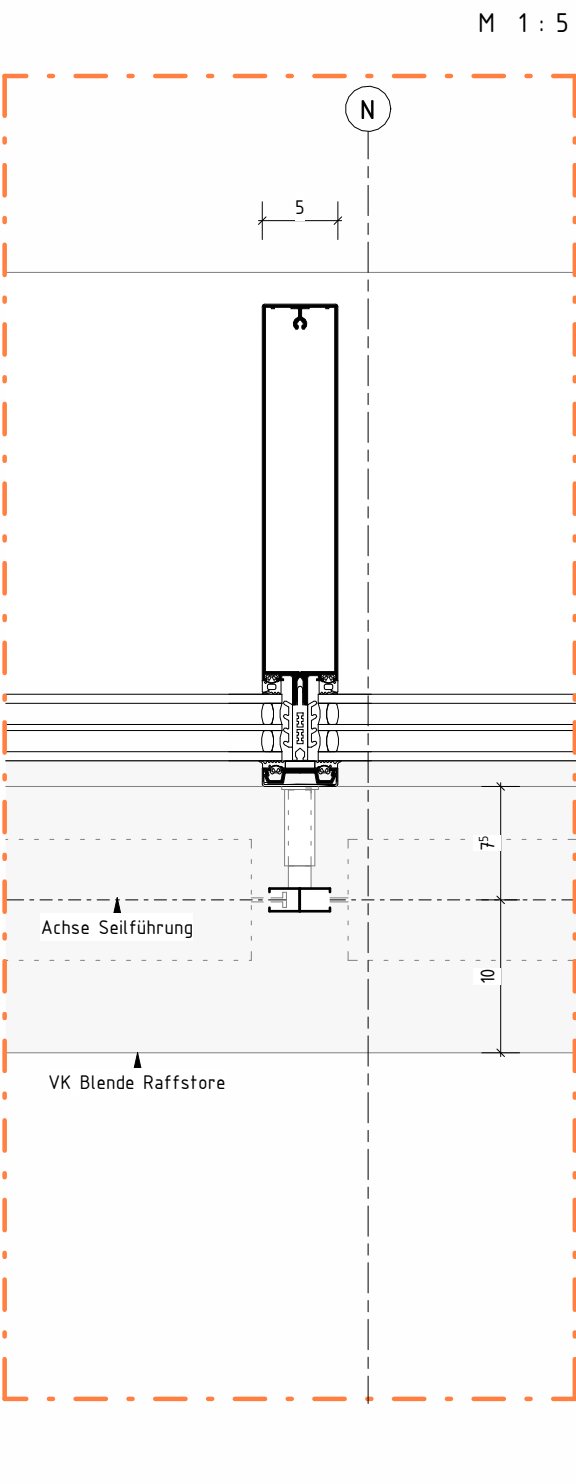


Detail J
M 1 : 5

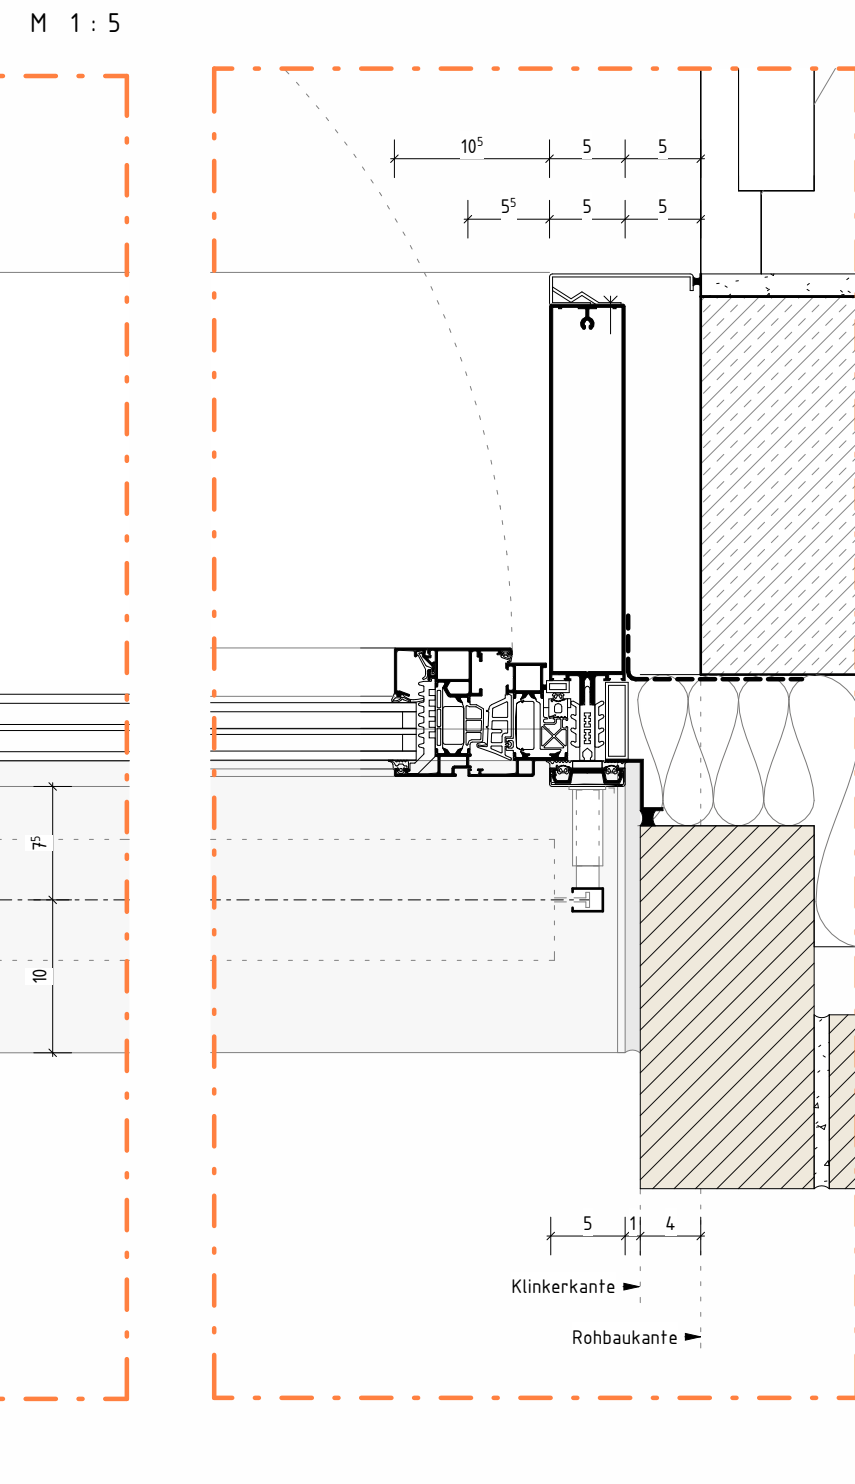


Detail K
M 1 : 5

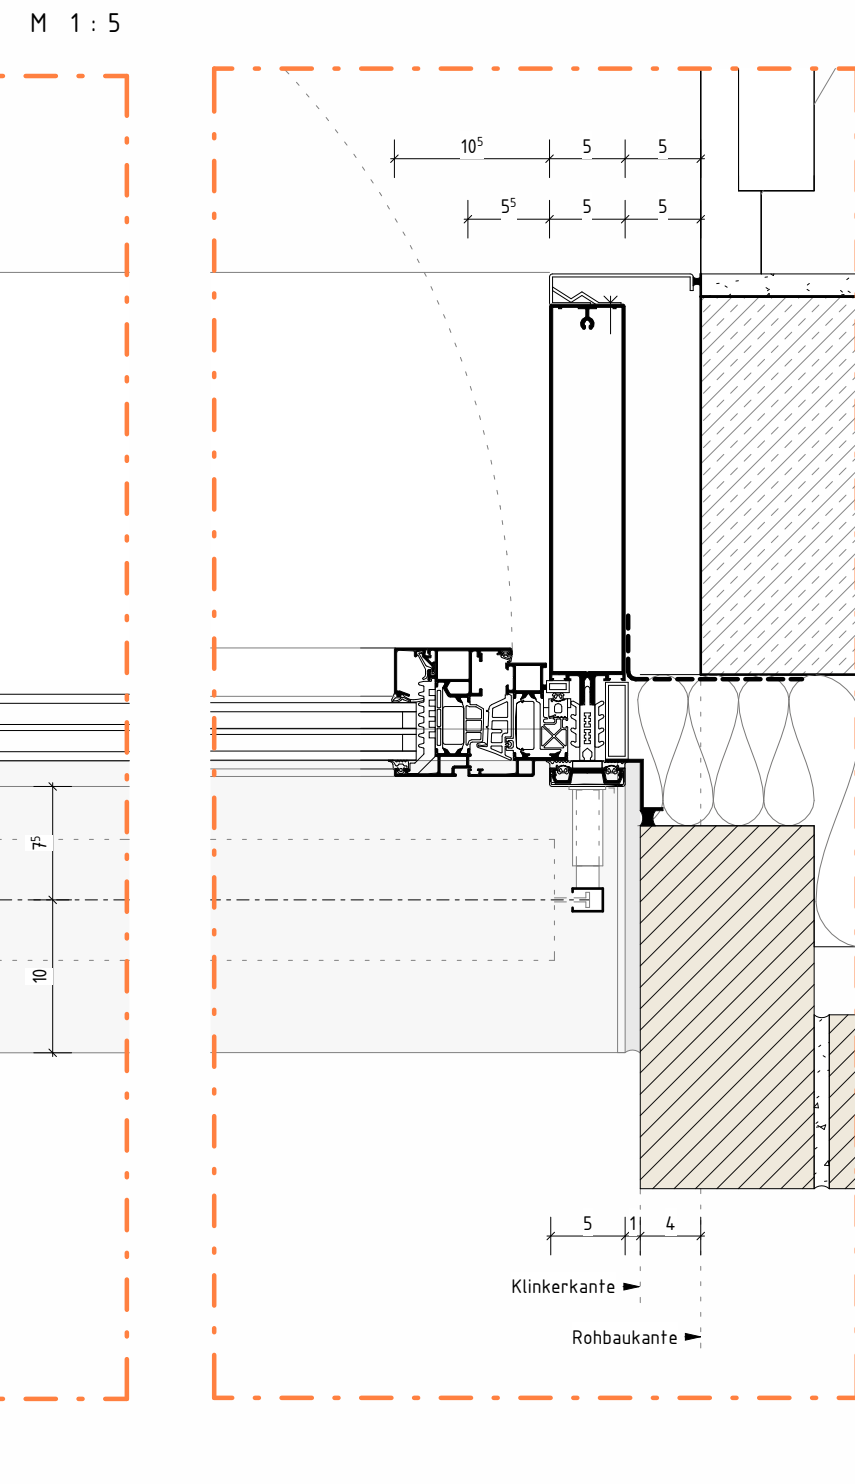


Detail L
M 1 : 5

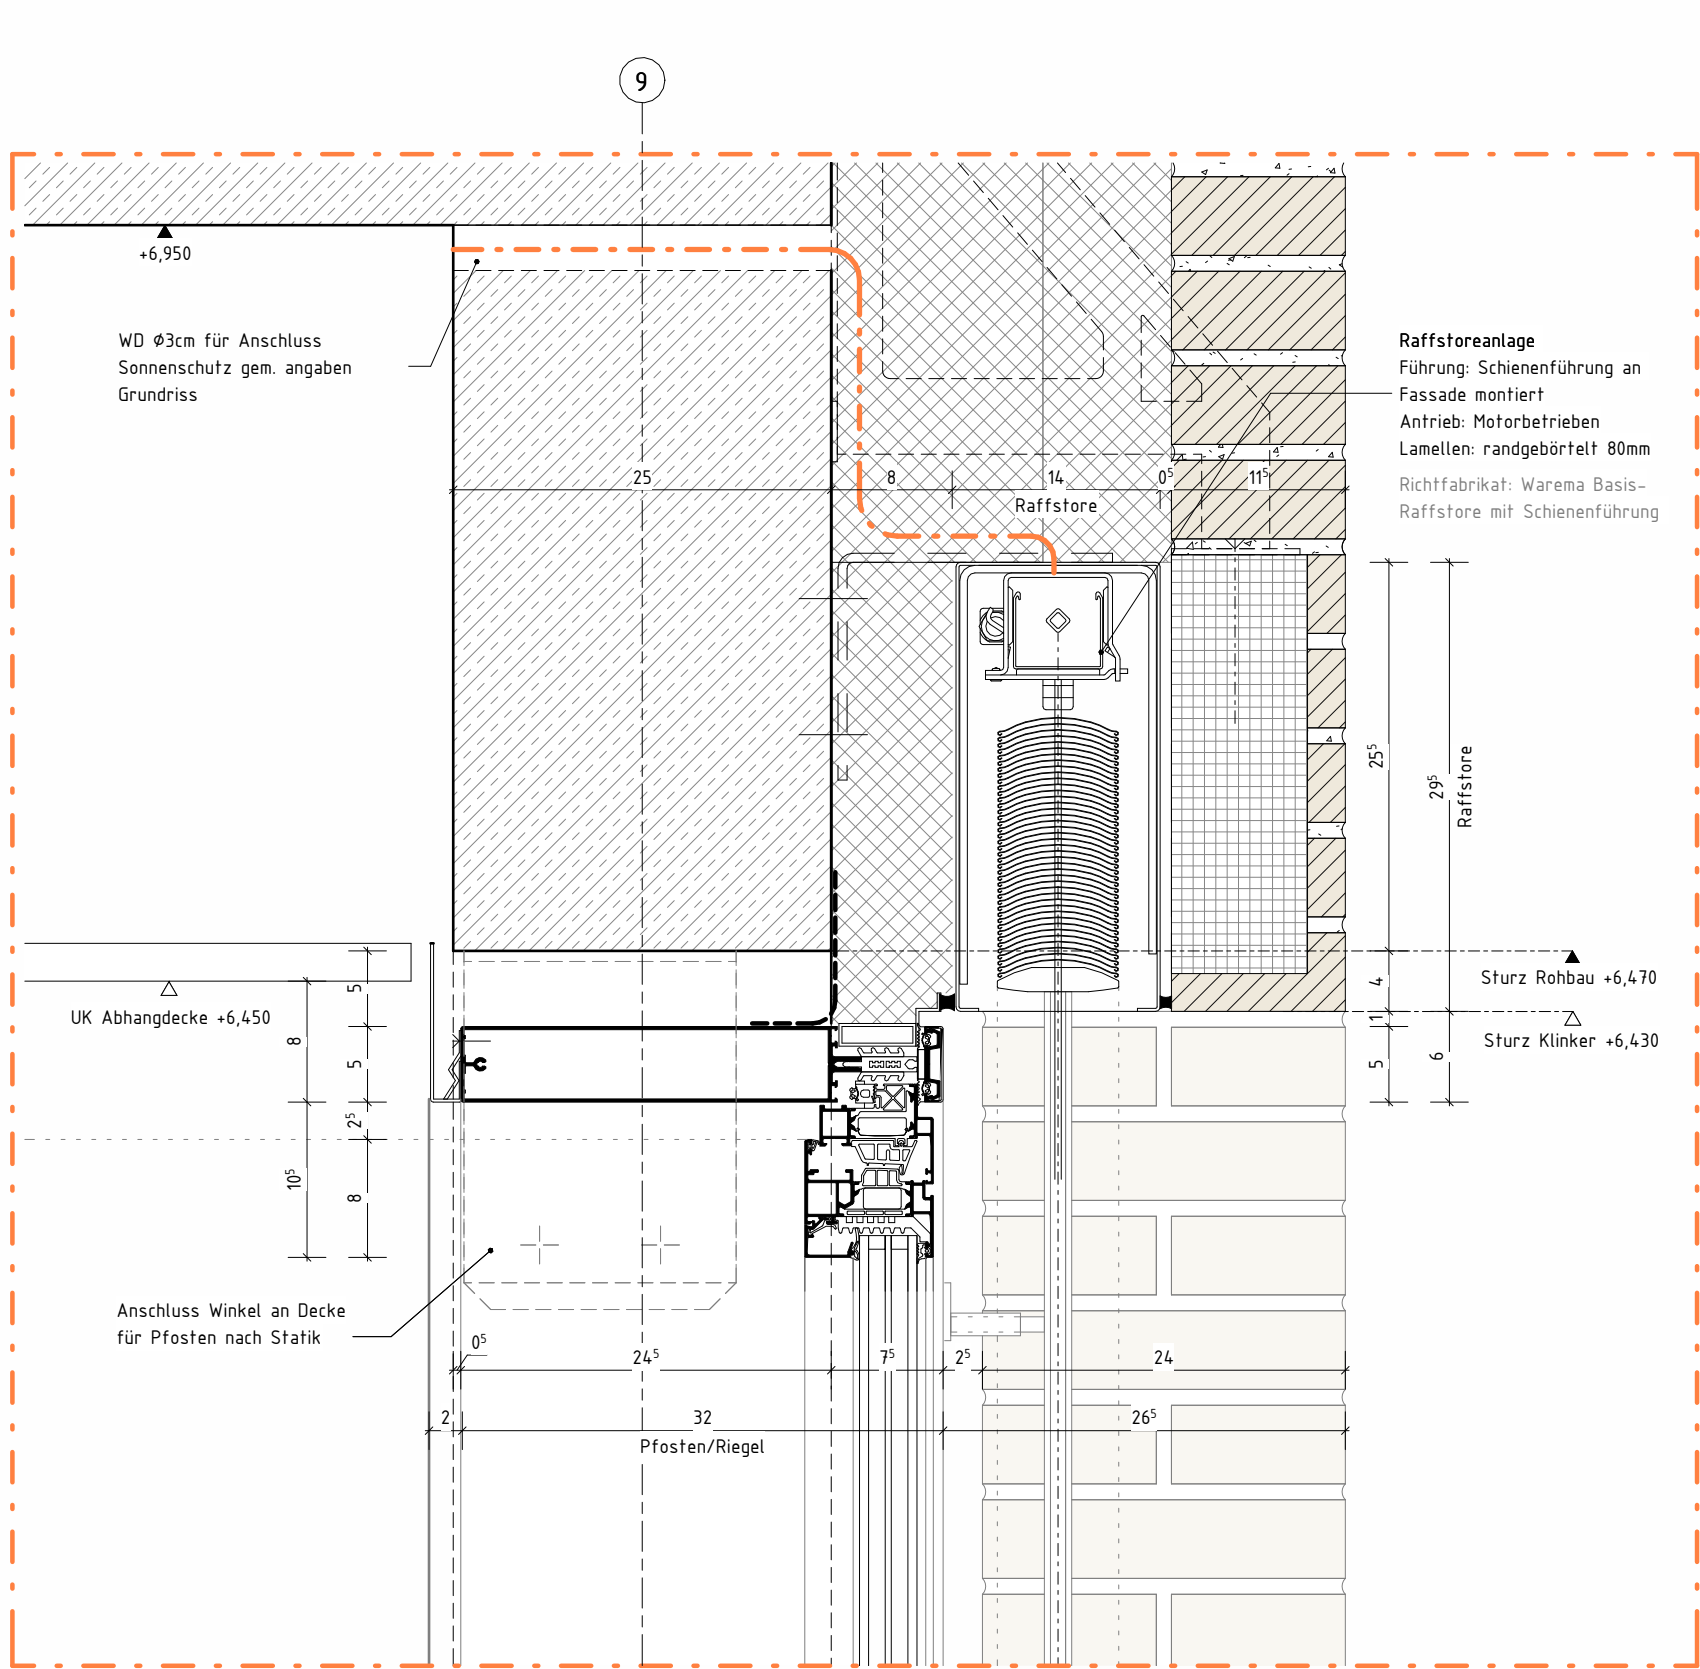


Detail M
M 1 : 5

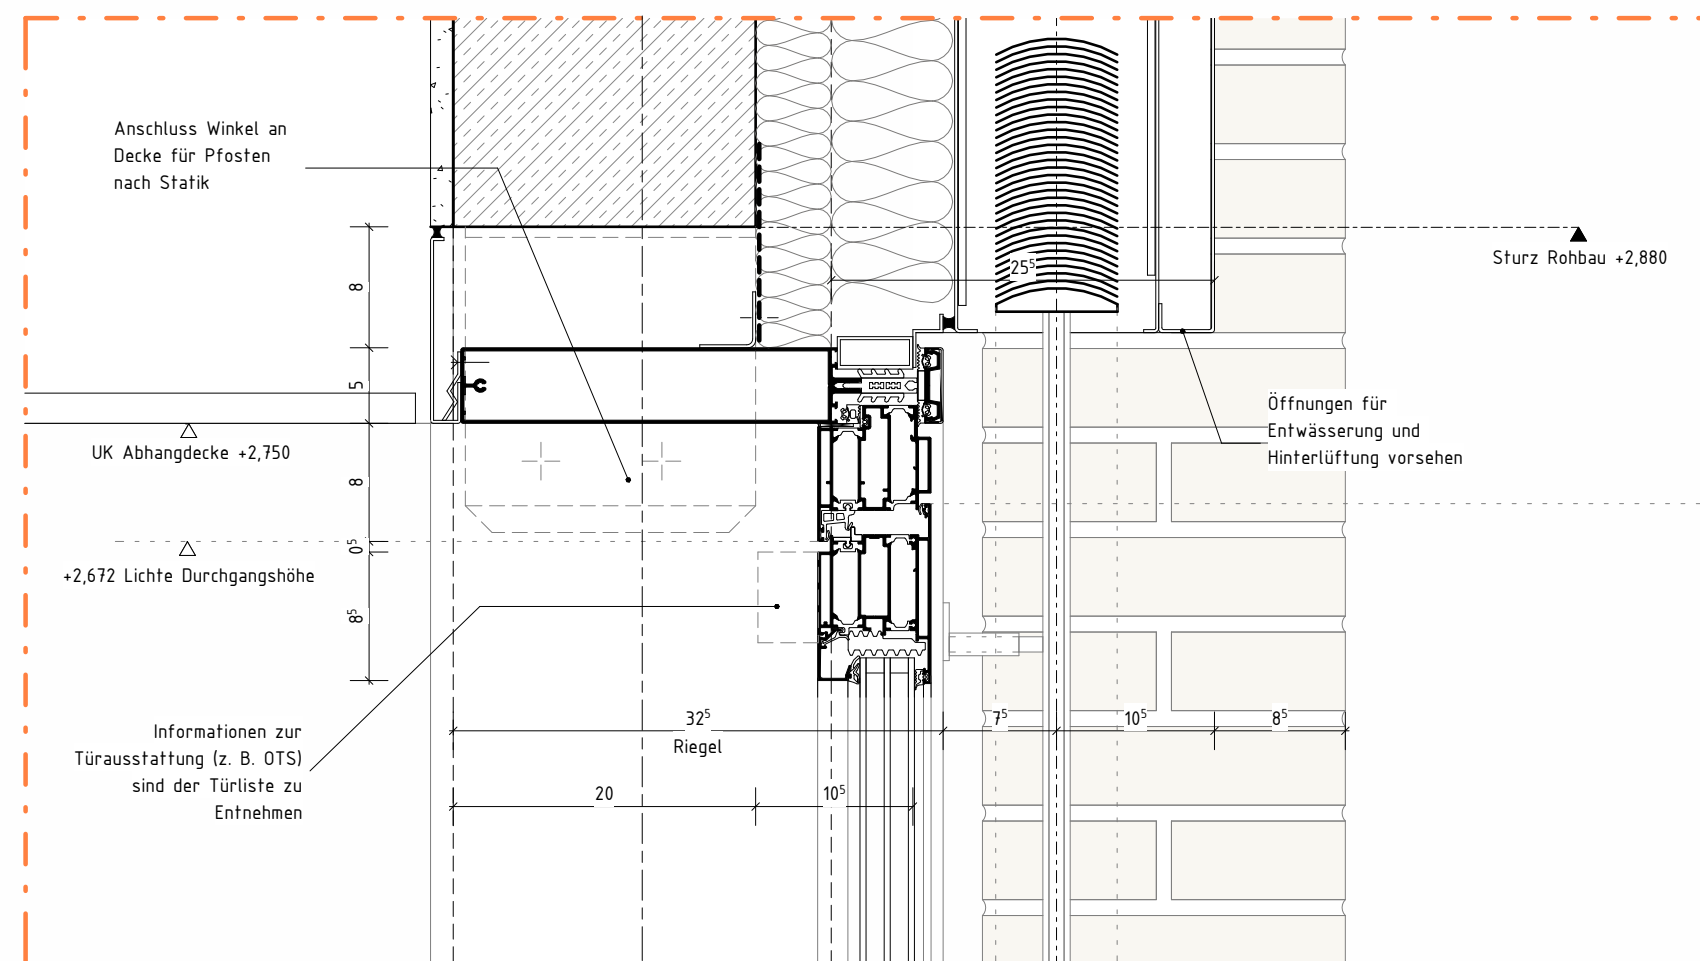


Detail N
M 1 : 5

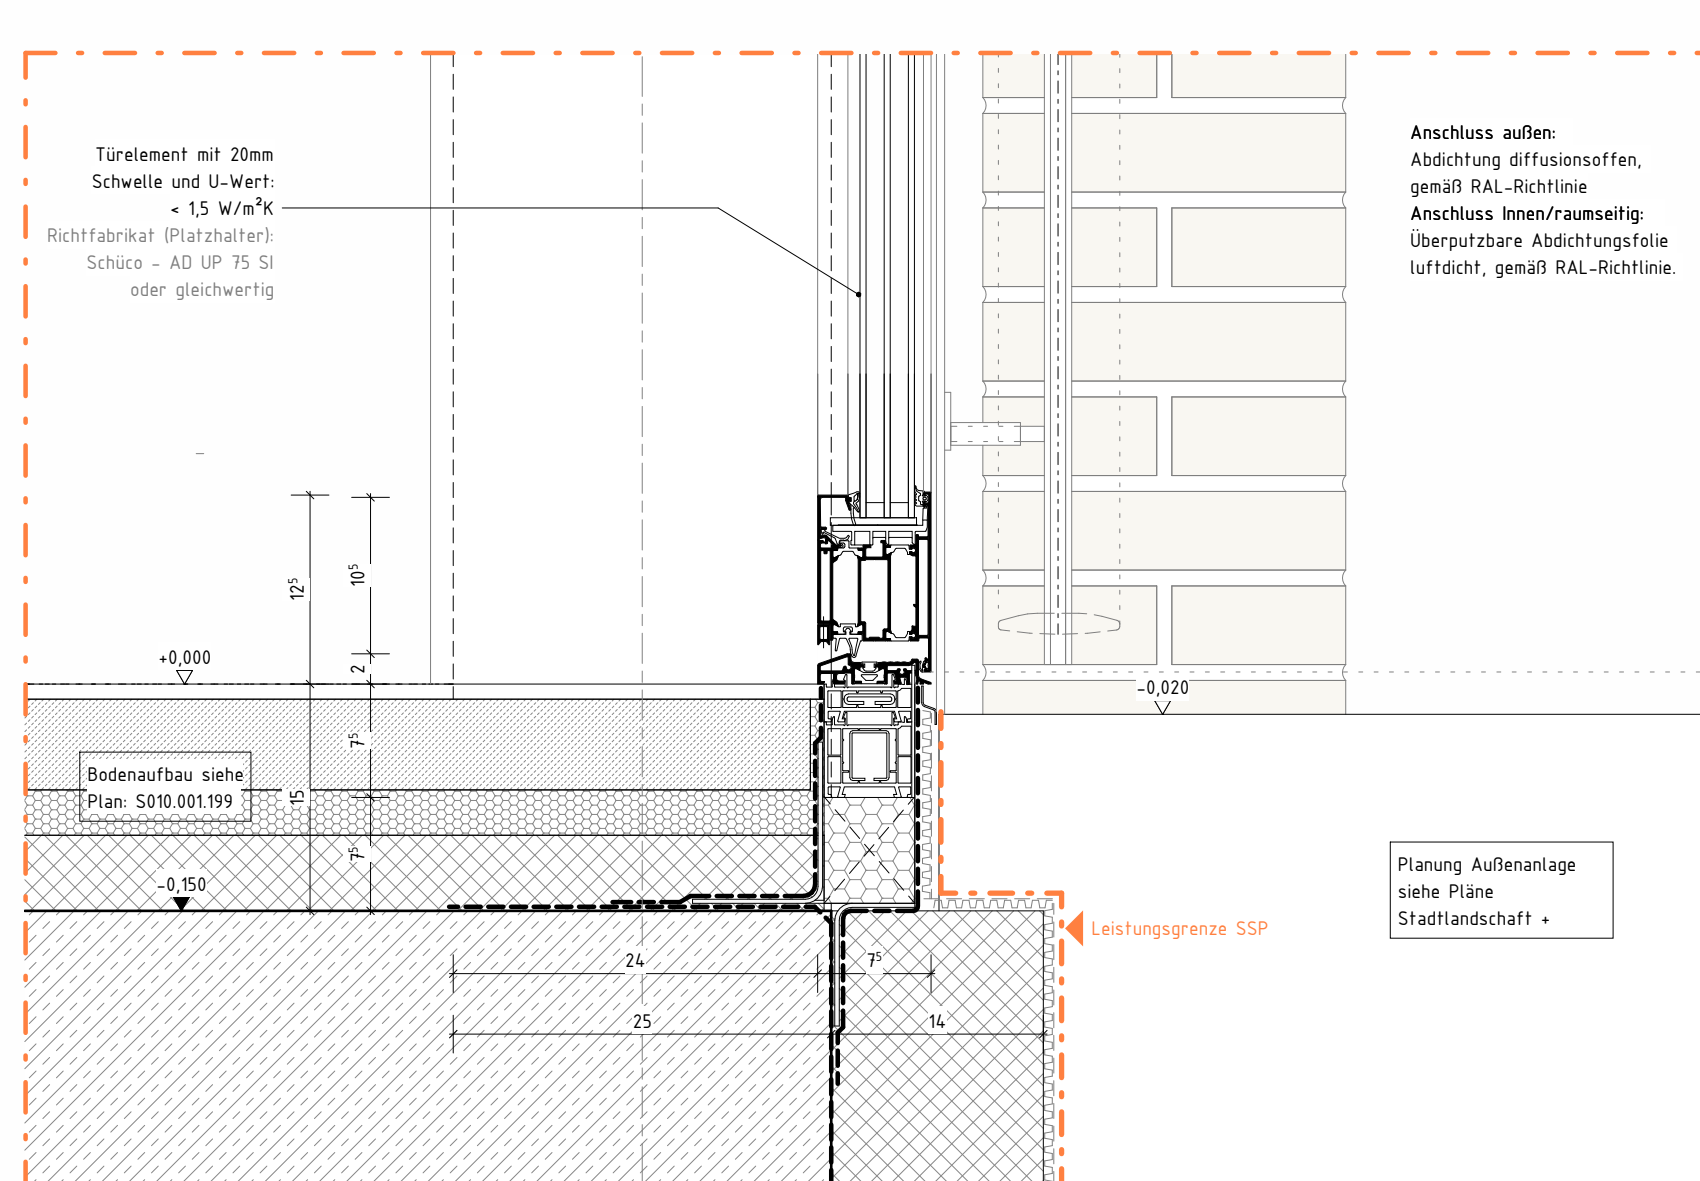


Detail O
M 1 : 5

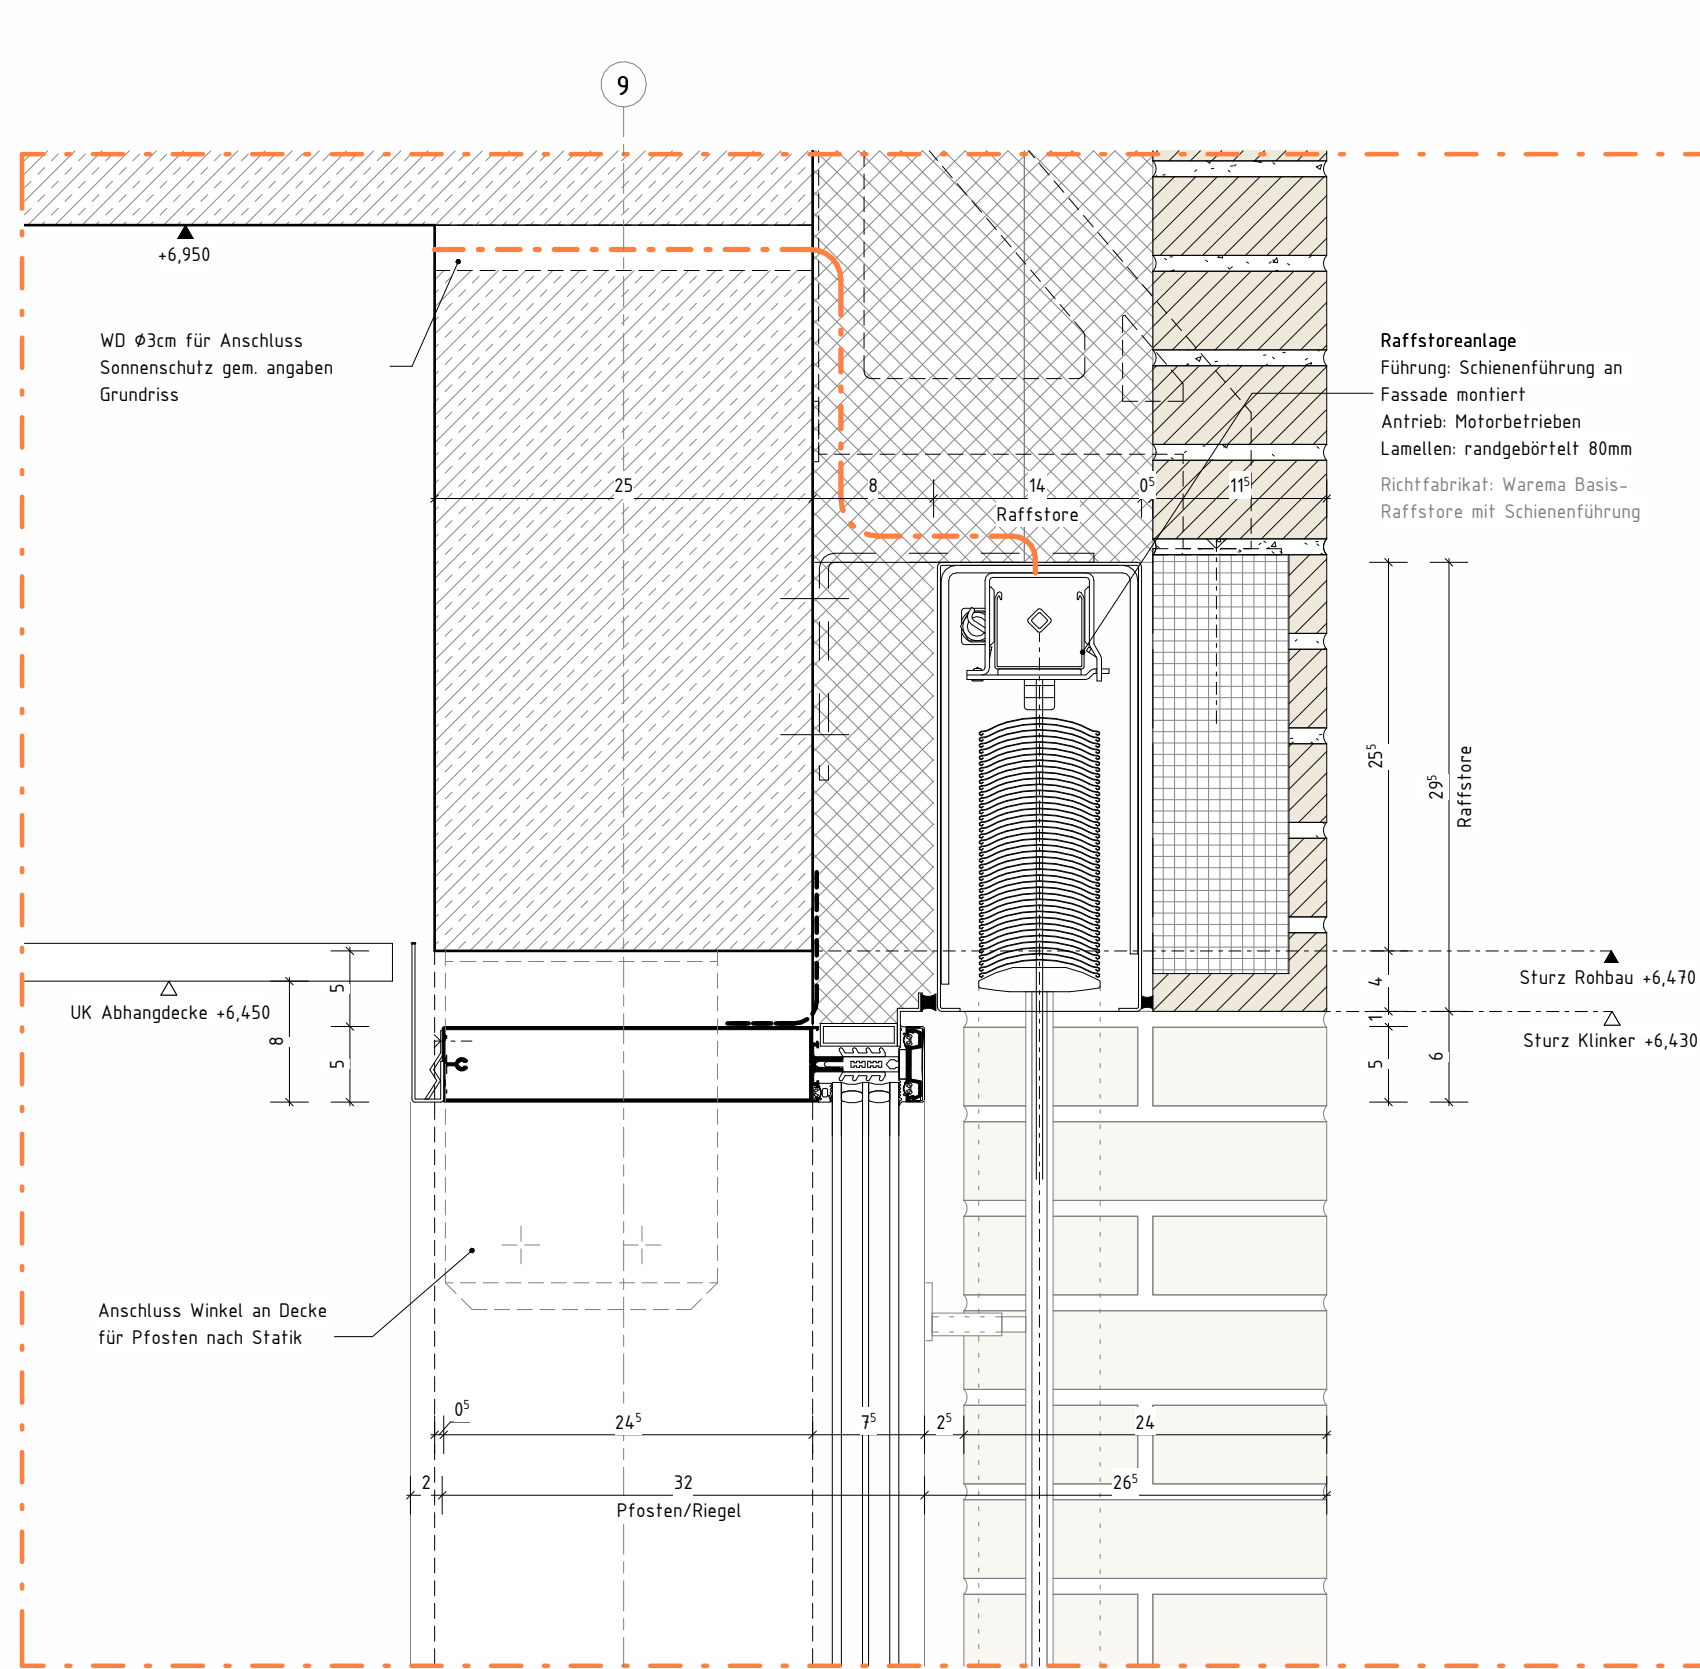

Detail P
M 1 : 5

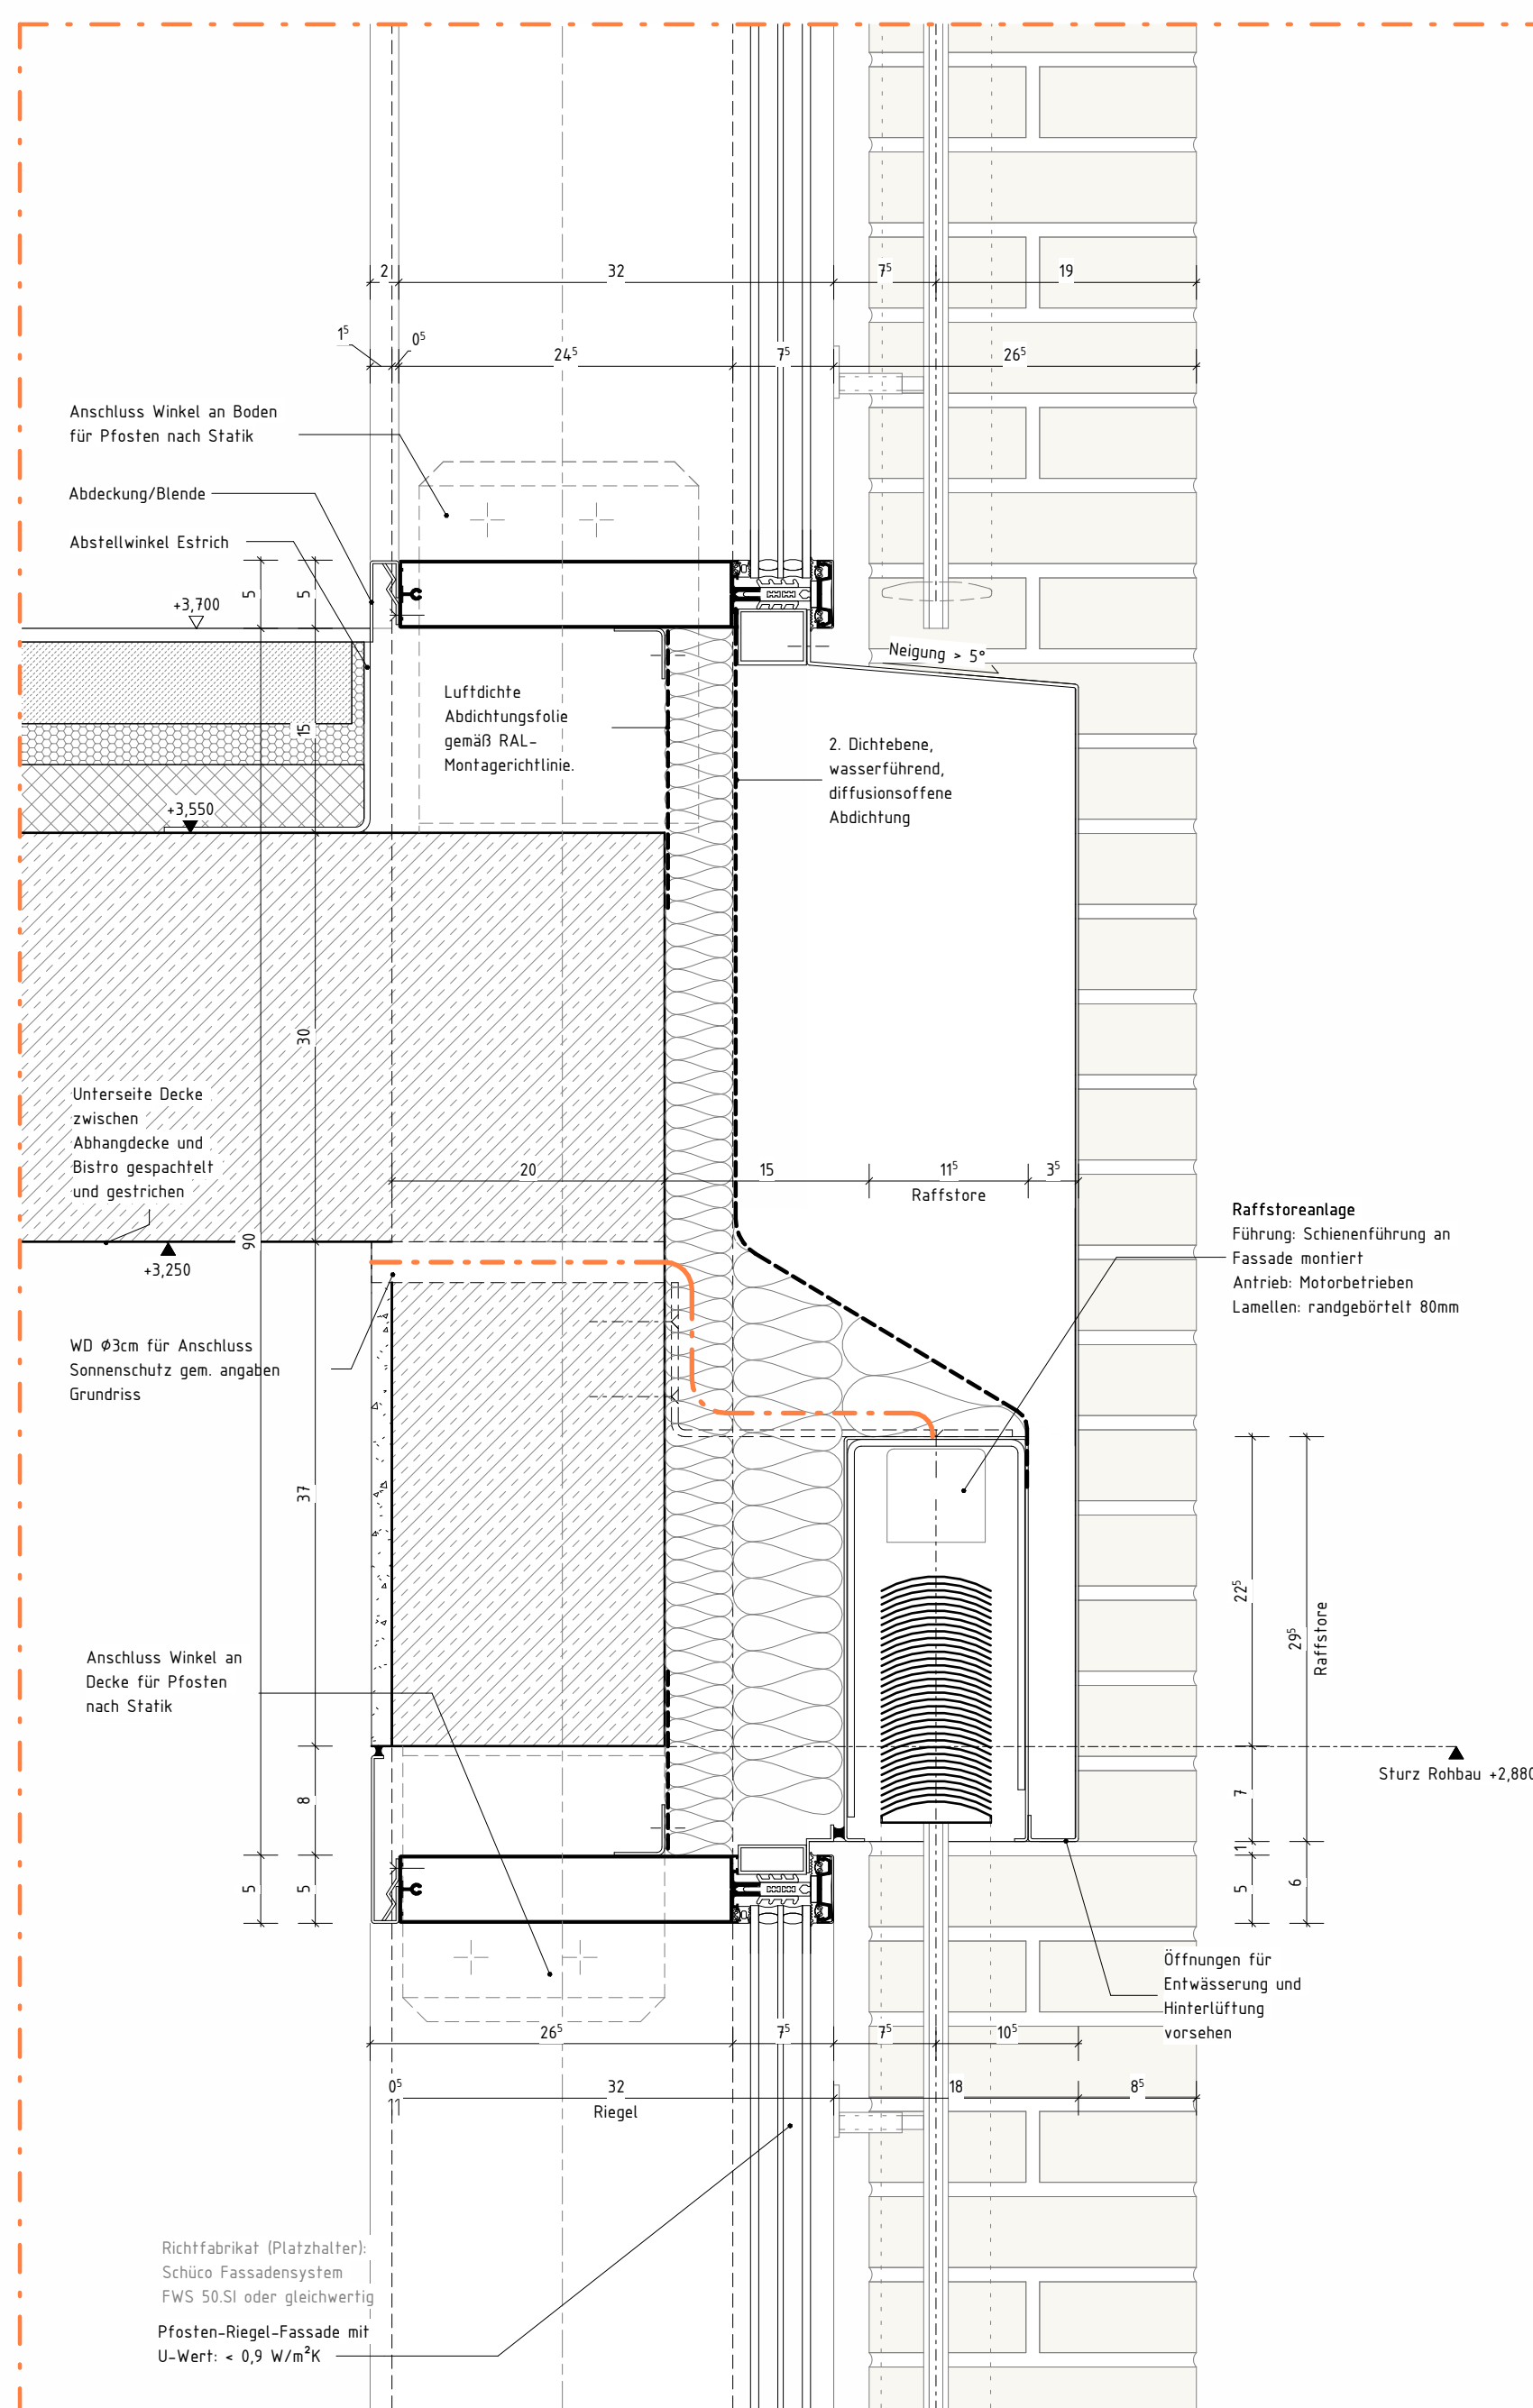

Detail Q
M 1 : 5

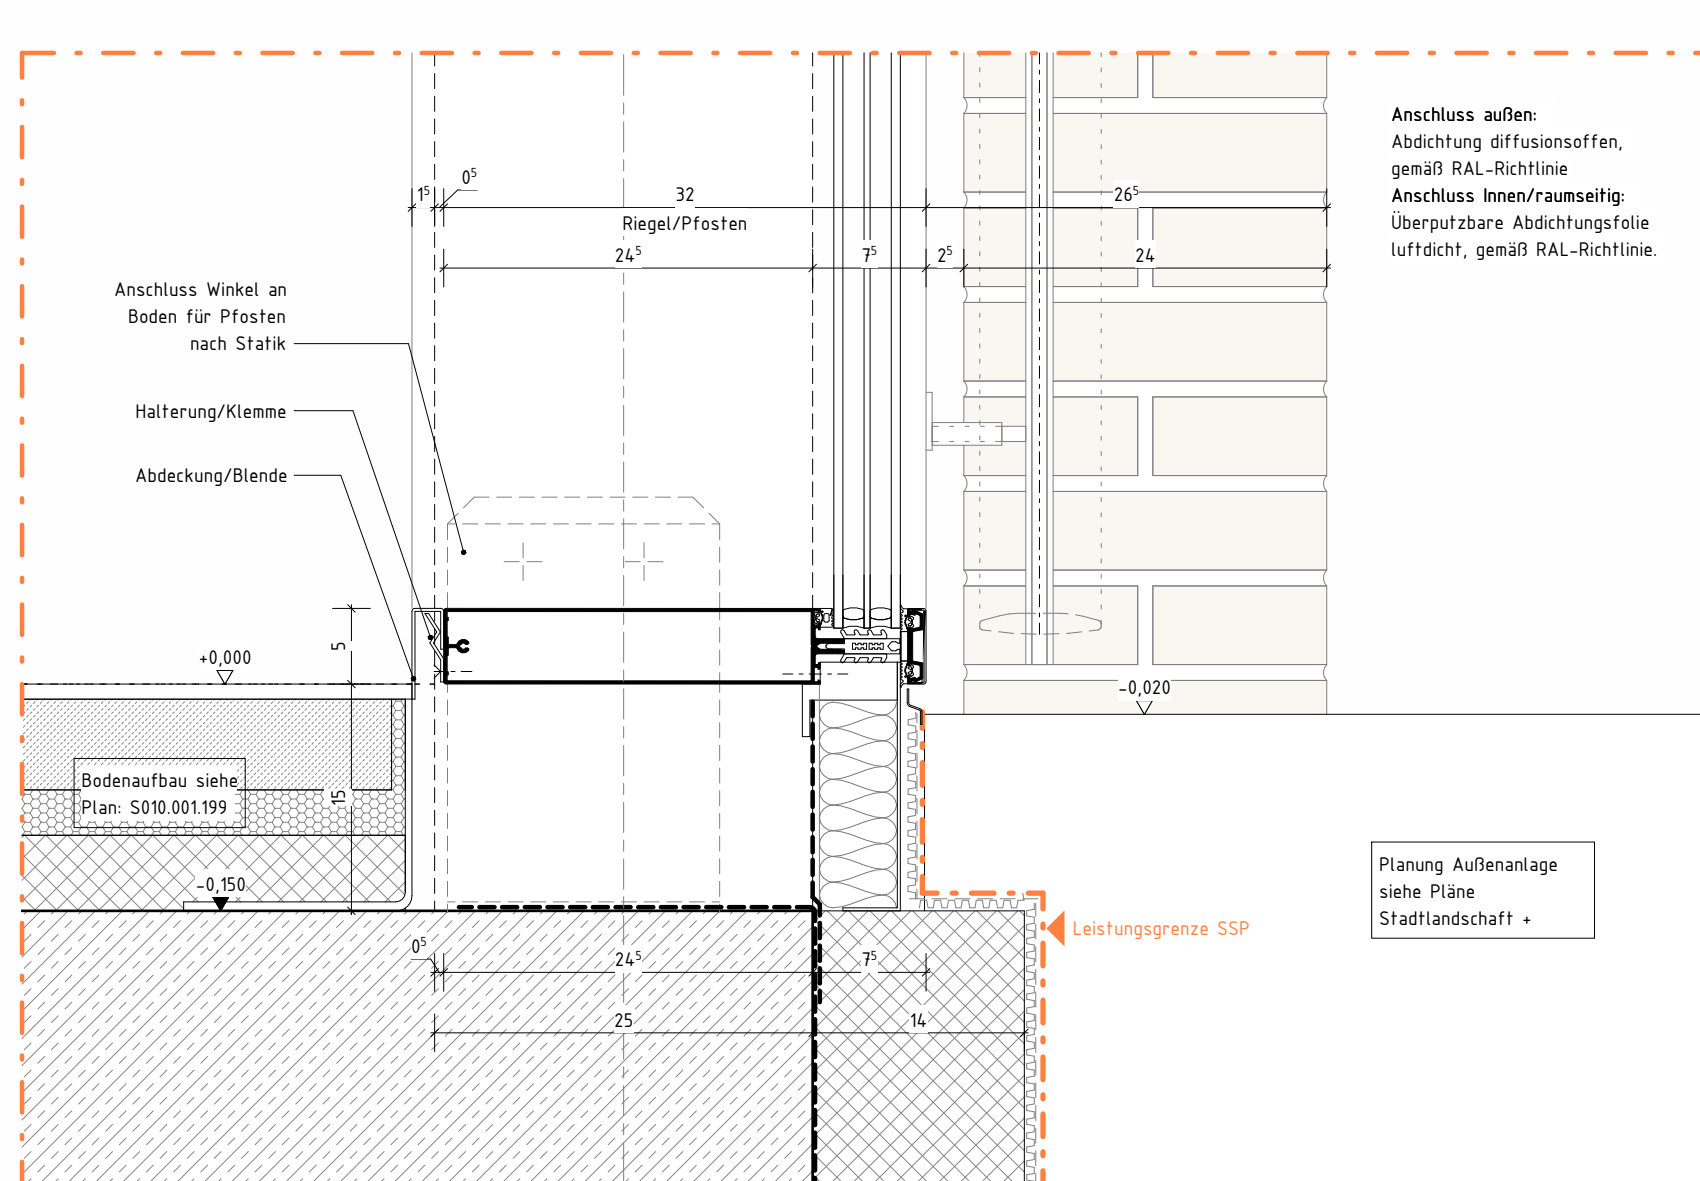

Detail R
M 1 : 5


MAUERWERK	RH	RAUMHÖHE OCKFF BIS UK RÖHDECKE
STAHLBETON	UK	UNTERKANTE
UNBEWEHRTER BETON	OK	OVERKANTE
BETONFERTIGTEIL	FF	FERTIGFUSSBODEN
TROCKENBAU	RF	ROHFUSSBODEN
HOLZ	D	DECKE
DÄMMUNG, WEICH	UZ	UNTERZUG
DÄMMUNG, HART	G	GELANDE
ERDREICH	BRH	BÜSTUNGSHÖHE VON OK FF
DECKENDURCHBRUCH	LH	RAUMHÖHE OCKFF BIS UK FERTIGDECKE
FUSSBODENDURCHBRUCH	(BW) F90-A	BRANDWAND
WANDURCHBRUCH	(B&BW) F90-A IN BAUART EINER BRANDWAND	
WANDSCHUTZ	(FB) FEUERBESTÄNDIGE F90-A WÄNDE/DECKEN	
ELEKTRO	T-(FW)	TÜR MIT FEUERWIDERSTAND (FW)/FWH/FB-/RD
HEIZUNG/KÄLTE	T-RD	RAUCHDICHT- UND SELBSTSCHLIEßENDE TÜR
LÜFTUNG/SANITÄR	T-DS	DICHTSCHLIEßENDE TÜR
AUFZUG		

Allgemeiner Hinweis (Pfosten-Riegel-Fassade)

1. Farb- und Oberflächenangaben
Alle sichtbaren Aluminiumbauteile (Profile, Abdeckungen, Paneele, etc.)
in Farbe (RAL 7016/ DB 703), Feinstruktur: matt, gemäß Bemusterung.

2. Abdichtungen und Anschlüsse
Außenanschluss:
Diffusionsoffene, schlagregende Abdichtung gemäß RAL-Montageanleitung.
Anschluss an angrenzende Bauteile gemäß Detailplanung und Herstellerangaben.
Innenanschluss (raumseitig):
Luftdichte, überputzbare Abdichtungsfolie gemäß RAL-Montageanleitung.

3. Wärmedämmung / Fugenfüllung
Fugen zwischen Fassadenelement und Baukörper mit geeigneten Dämmstoffen WL 035 (nicht brennbar, Schmelzpunkt $\geq 1000^{\circ}\text{C}$) auszufüllen.
Fugenstreifen gemäß Ausführungsplanung und Bewegungsaufnahme.

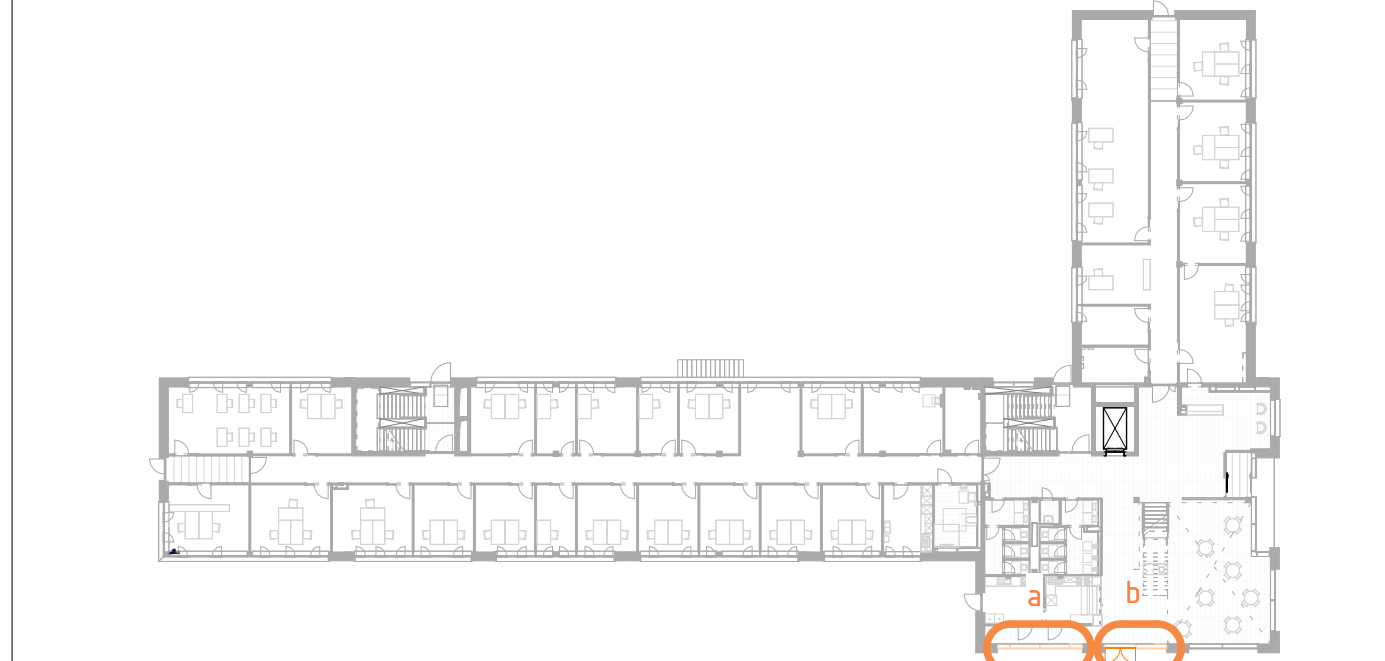

Anpassung Entschaffung Foyer	09.06.26	DT	B
Änderungen Fassade gem. Planfortschritt	03.02.26	DT	A
ÄNDERUNG	DATUM	NAME	INDEX

ANTRAGSTELLERIN
KERNTECHNISCHE ENTSORGUNG
KARLSRUHE GmbH
HERMANN-VON-HELMHOLTZ-PLATZ 1
76344 EGGENSTEIN-LEOPOLDSHAFEN

UNTERSCHRIFT
ENTWURFSVERFASSERIN
SSP AG
Dürcher Allee 77
76131 Karlsruhe


ÜBERSICHT
1898 / 20
LEOPOLDSHAFEN
LEOPOLDSHAFEN
LEOPOLDSHAFEN

HÖHENBEZUG: EG = $\pm 0,00$ OKFF = 111,000 m ü. NNH

Dipl.-Ing. Arch. L. Müller
BAU/VORHABEN
Leopoldshafener Allee
76344 Eggenstein-Leopoldshafen

AUFTRAGGEBERIN
KERNTECHNISCHE ENTSORGUNG KARLSRUHE GmbH
HERMANN-VON-HELMHOLTZ-PLATZ 1
76344 EGGENSTEIN-LEOPOLDSHAFEN

PLANSCHLÜSSEL/DATEINAME	BAUTEIL
15_ar_01_dt_xx_fa_S010.001.241_B_f	A (Tum)
DATUM ERSTELLT	PROJEKT-NR.
20.10.2025 / CB/DT	21429
DATUM PLANSTAND	INDEX
09.06.26	B
BLATTGRÖßE	
841 X 1189	
GRUNDLAGE	
SSP AG	
Dürcher Allee 77	
76131 Karlsruhe	
T	
+49 721 9819987-0	
info@ssp.ag	
www.ssp.ag	

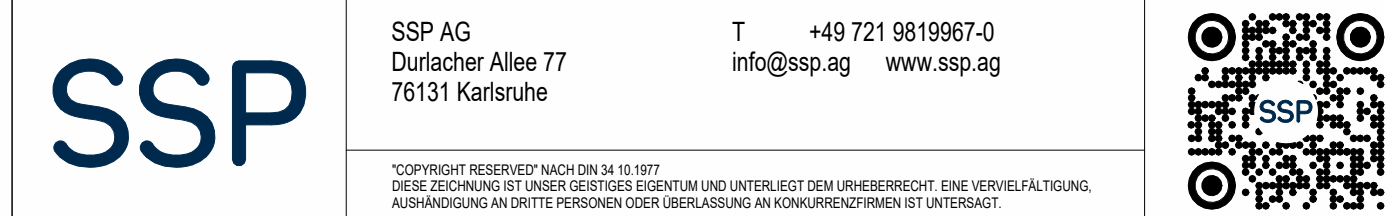

Rev.	Datum / Name	Datum / Name	Datum / Name	Datum / Name	Datum / Name
	AN	AN	AN	AN	AN
	geprüft	geprüft	geprüft	geprüft	geprüft
	Unterlagenzugehörigkeit	Unterlagenzugehörigkeit	Unterlagenzugehörigkeit	Unterlagenzugehörigkeit	Unterlagenzugehörigkeit
	Bau	Bau	Bau	Bau	Bau
	900	900	900	900	900
	Kategorie	Kategorie	Kategorie	Kategorie	Kategorie
	E	E	E	E	E

Benennung / Titel	Identifikationsnummer	Blatt 1 von 1
Ausführungsplanung	1010.001.241	Format
Detail FT4 a.b	1330 WE	Maßstab
Projekt	S010.001.241	1:50/1:5
Sachbearbeiter		
GW		
1330 WE		
Projektname	B-900 - Neubau Bürogebäude	

Technical drawing of a window frame cross-section, showing internal and external components, dimensions, and labels.


Labels:

- VK Fensterbank Innen
- VK Rohbau Brüstung Innen
- Feier Lüftungsquerschnitt
- Schwertanschluss siehe Plan: 5010.001286
- Näigung 5°
- VK Fensterbank Außen


Dimensions:

- 7
- 56
- 85
- 61
- 22
- 61
- 82
- 4


Detail A - Fensteranschluss Trockenbau
M 1 : 5

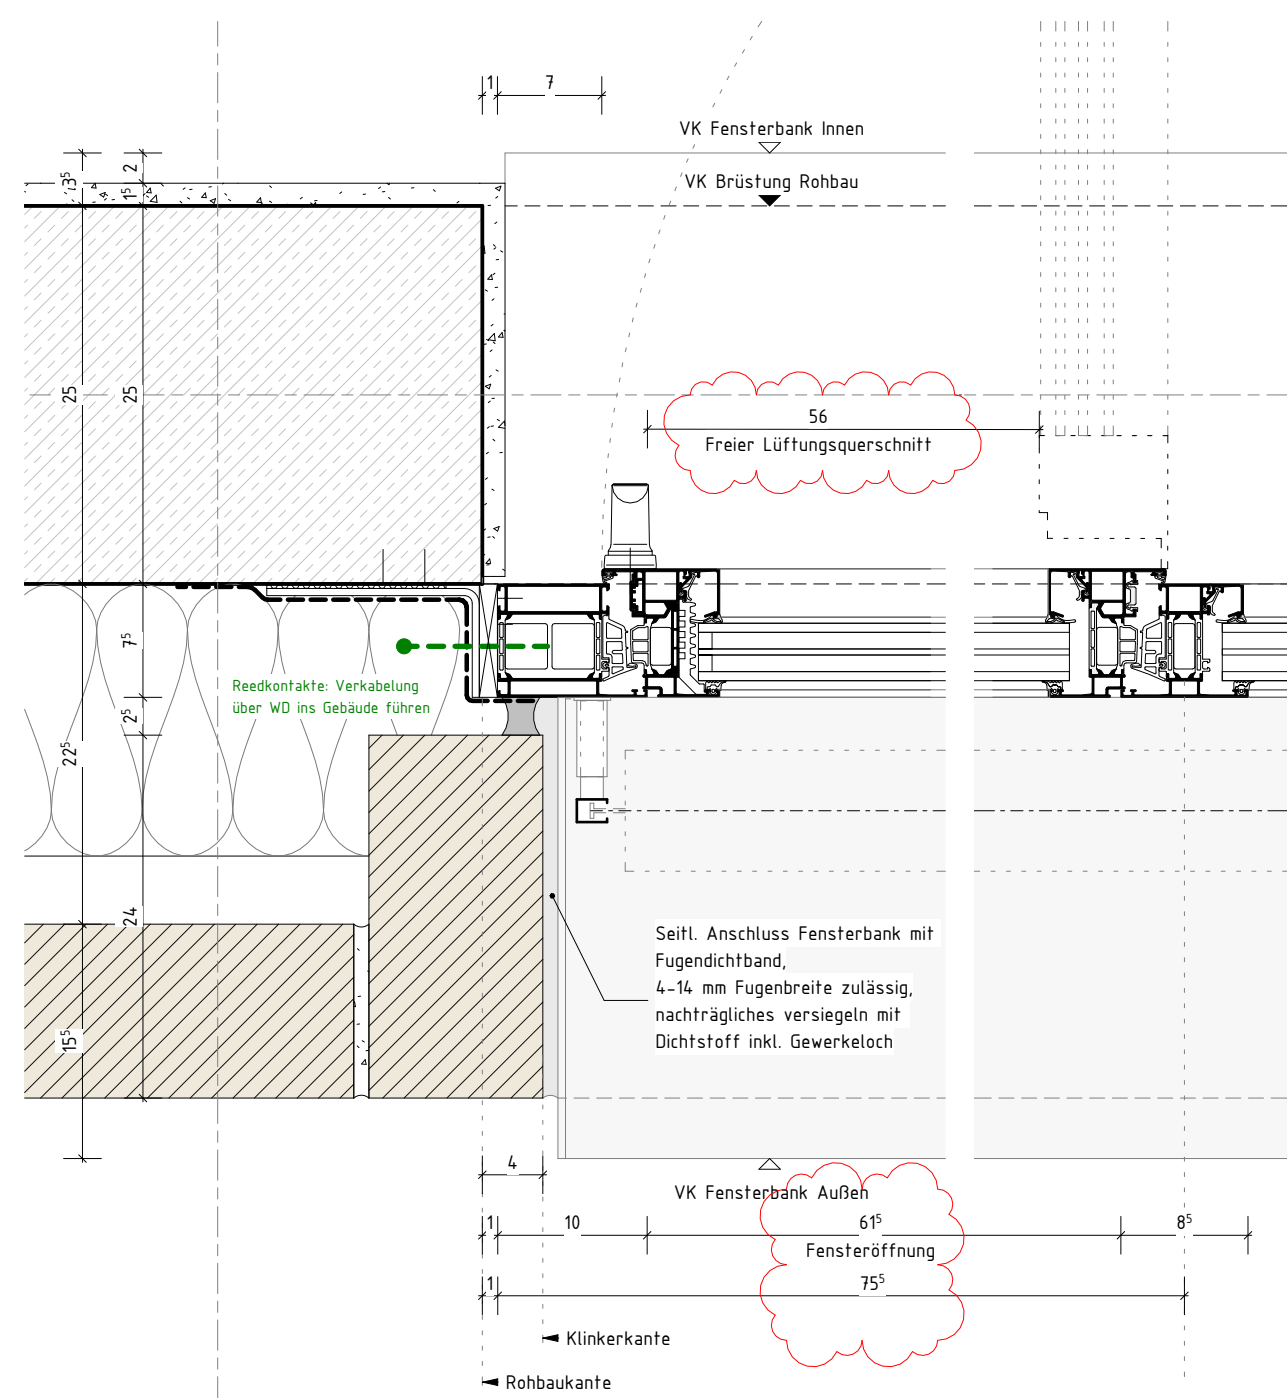

Detail B - Fensterlaibung Öffnungsflügel
M 1 : 5

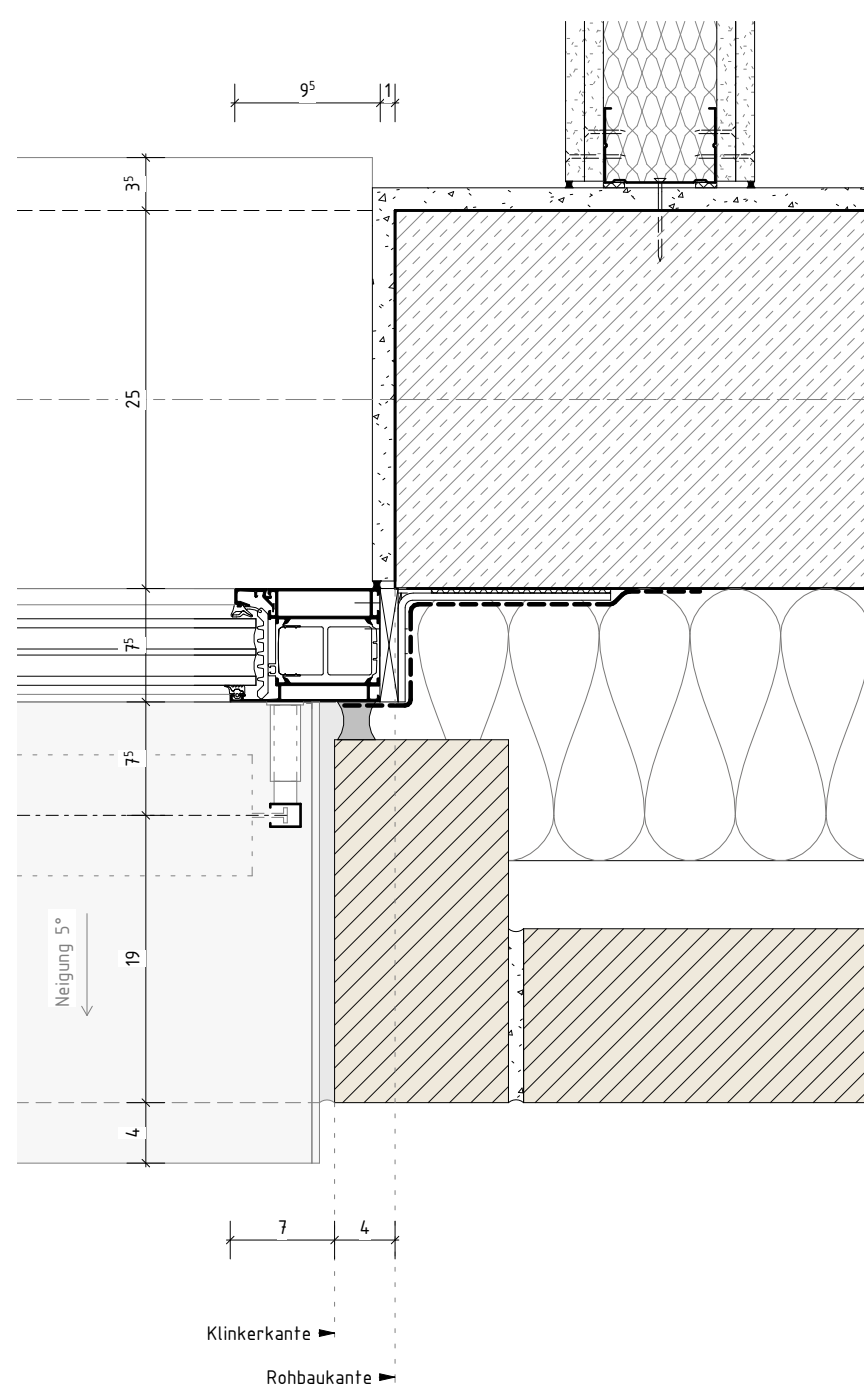


Detail C - Fensterlaibung Festverglasung
M 1:5

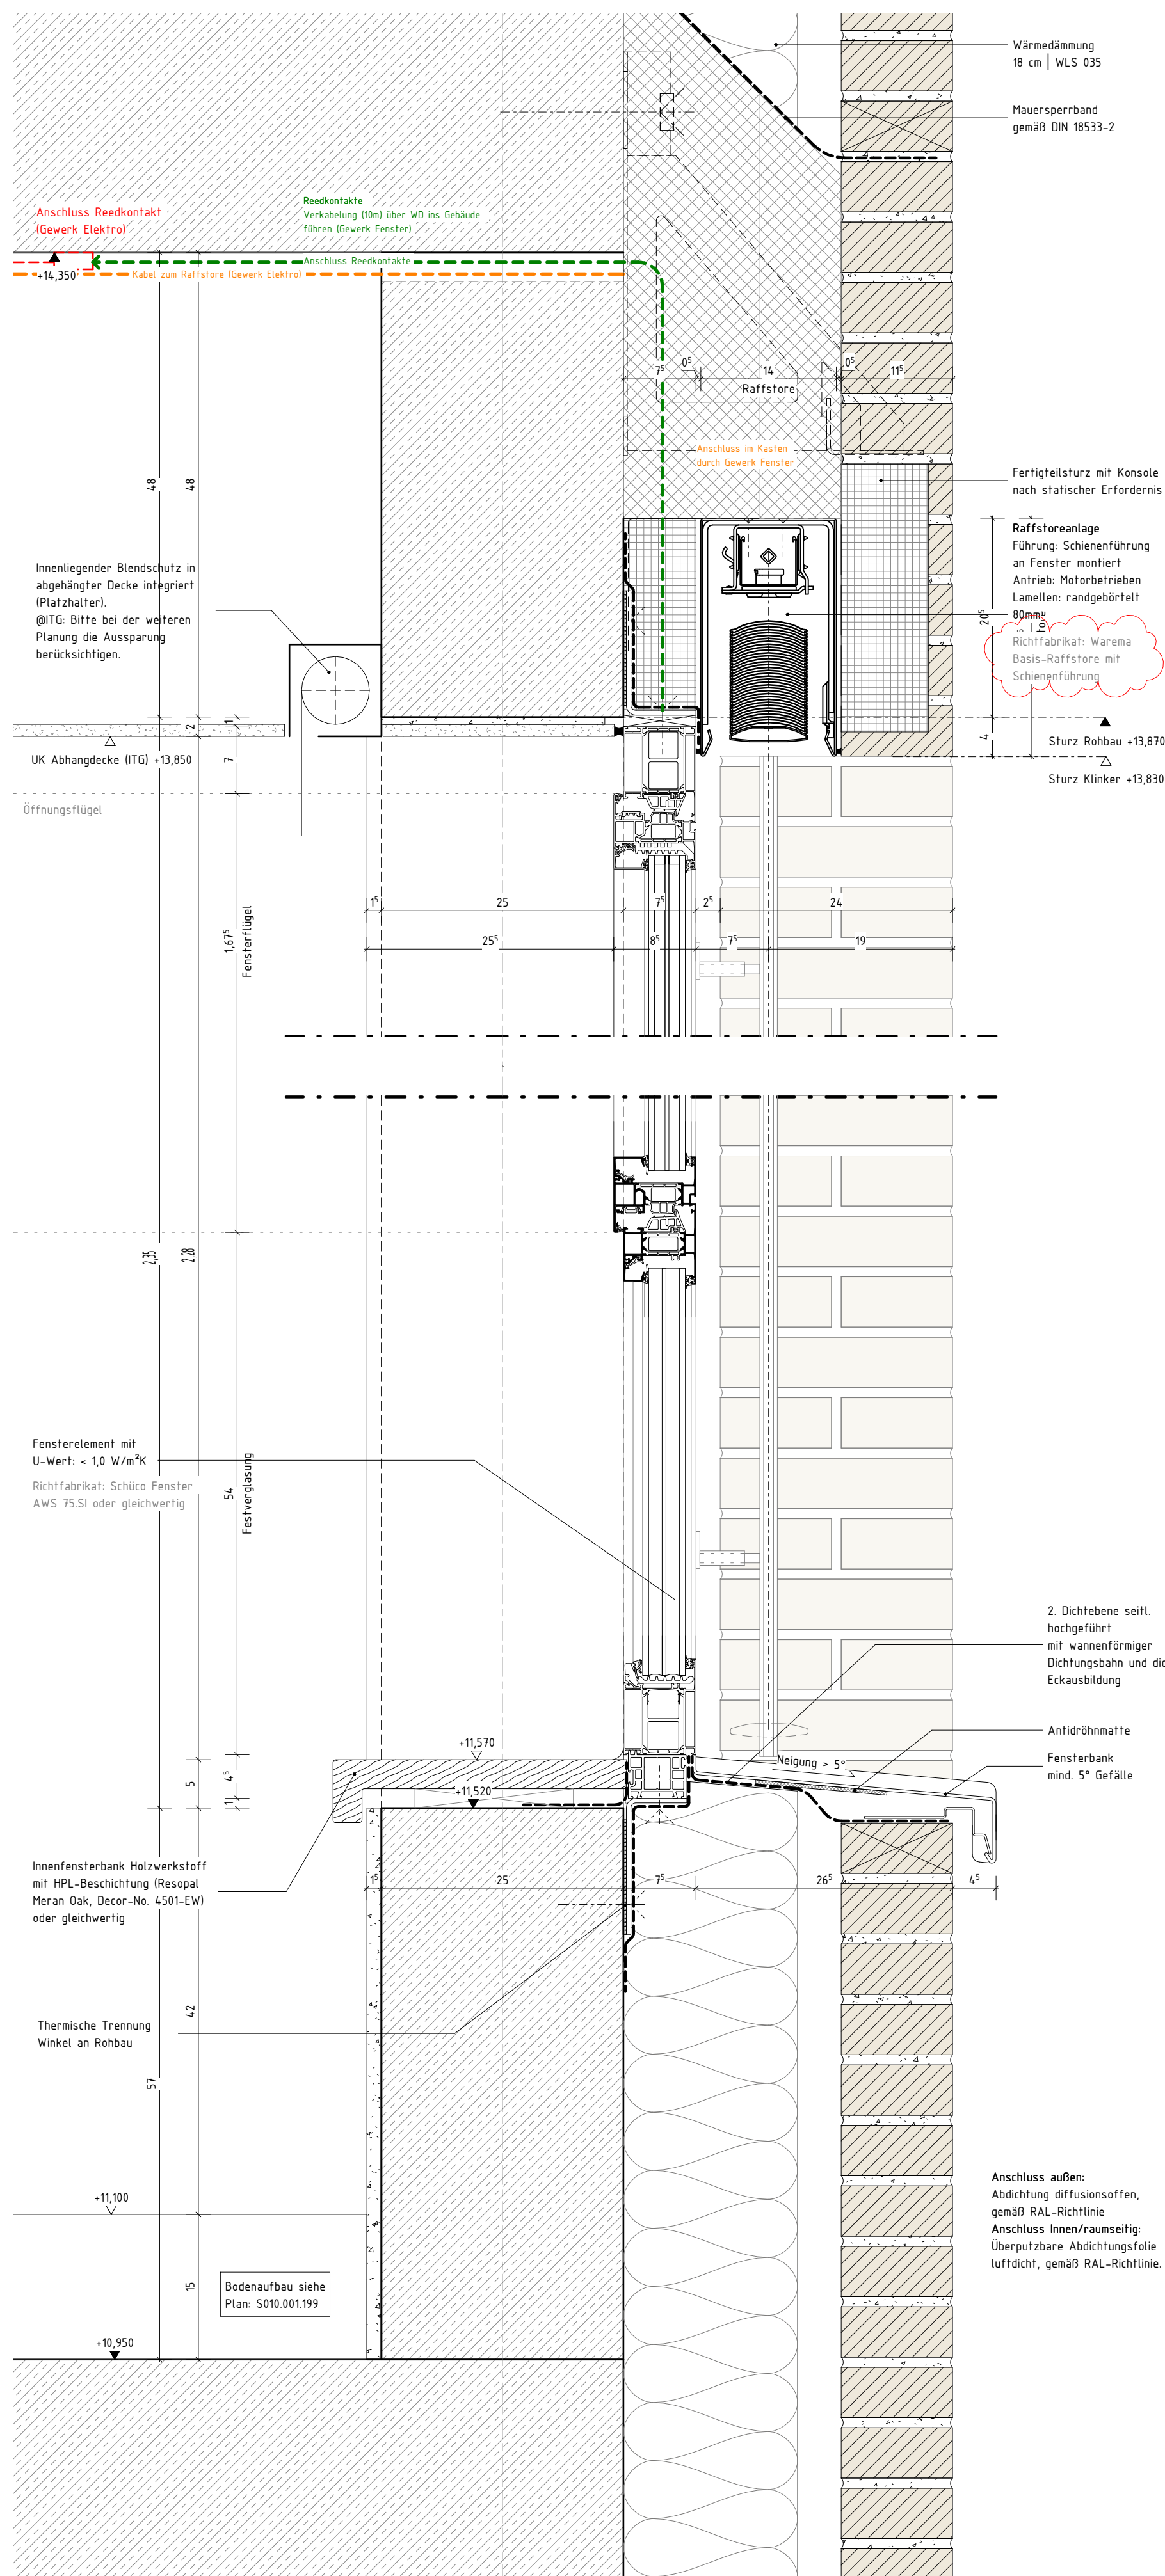

Prinzipschnitt - Fenster Öffnungsflügel FT3
M 1 : 5


LEGENDE			
	MAUERWERK	RH	RAUMHÖHE OKFF BIS UK ROHDECKE
	STAHLBETON	UK	UNTERKANTE
	UNBEWEHRTER BETON	OK	OBERKANTE
	BETONFERTIGTEIL	FF ▽	FERTIGFUSSBODEN
	TROCKENBAU	RF ▼	ROHFUSSBODEN
	HOLZ	D	DECKE
	DÄMMUNG, WEICH	UZ	UNTERZUG
	DÄMMUNG, HART	G	GELÄNDE
	ERDREICH	BRH	BÜSTUNGSHÖHE VON OK FF
DD 	DECKENDURCHBRUCH	RR	REGENROHR
FD 	FUSSBODENDURCHBRUCH		(BW) F90-A BRANDWAND
WD 	WANDDURCHBRUCH		(BABW) F90-A IN BAUART EINER BRANDWAND
WS 	WANDSCHLITZ		(FB) FEUERBESTÄNDIGE F90-A WÄNDE/DECKEN
.../E	ELEKTRO		(FH) FEUERHEMMENDE F30-AB WÄNDE/DECKEN
.../H	HEIZUNG	T-[Fw]	TÜR MIT FEUERWIDERSTAND [FH/FH/FB/-RD]
.../L	LÜFTUNG	T-RD	RAUCHDICHT- UND SELBSTSCHLIEBENDE TÜR
LH	RAUMHÖHE OKFF BIS UK FERTIGDECKE	T-DS	DICHTSCHLIEBENDE TÜR

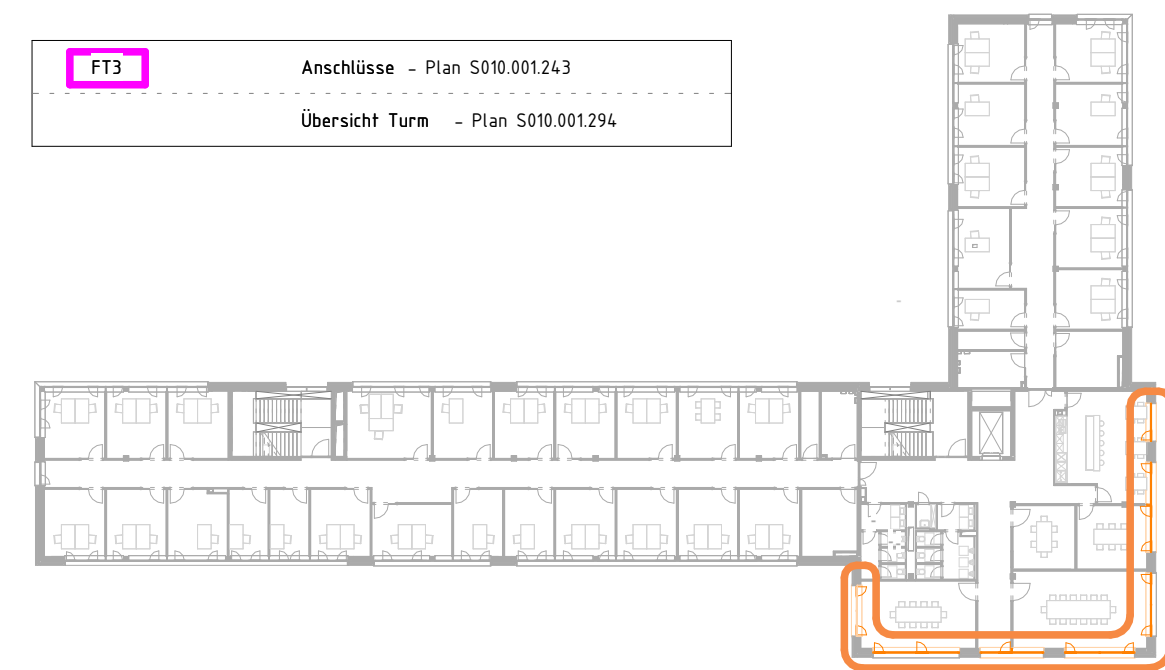

Änderungen Fassade gem. Planfortschritt	03.02.26	DT	A
ÄNDERUNG	DATUM	NAME	INDEX

ANTRAGSSTELLER*IN
KERNTECHNISCHE ENTSORGUNG
KARLSRUHE GmbH
HERMANN-VON-HELMHOLTZ-PLATZ 1
76344 EGGENSTEIN-LEOPOLDSHAFEN

UNTERSCHRIFT
ENTWURFSVERFASSER*IN
SSP AG
Durlacher Allee 77
76131 Karlsruhe

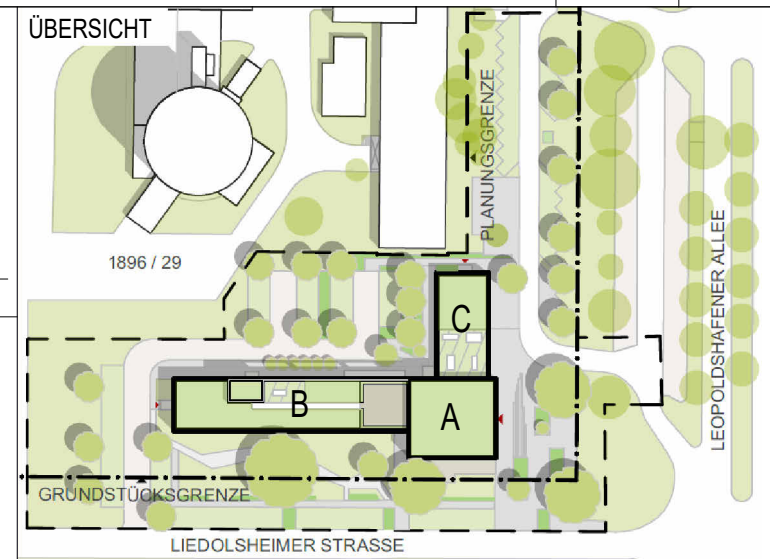

Dipl.-Ing. Arch. L.
BAUVORHABEN

KTE - NEUBAU BÜROGEBÄUDE B900
Leopoldshafener Allee
76344 Eggenstein-Leopoldshafen

AUFTRAGGEBER*IN	
-----------------	--


KERNTECHNISCHE ENTSORGUNG KARLSRUHE GmbH
HERMANN-VON-HELMHOLTZ-PLATZ 1
76344 EGGENSTEIN-LEOPOLDSHAFEN

PLANSCHLÜSSEL/DATEINAME 15_arc_01_dt_xx_fe_S010.001.243_A_f		BAUTEIL A (Turm)	
DATUM ERSTELLT	10.01.2025 / CB	PROJEKT-NR. 21429	INDEX A
DATUM PLANSTAND	03.02.26		
BLATTGRÖßE	594 X 841		
GRUNDLAGE			

SSP

SSP AG T +49 721 9819967-0
Durlacher Allee 77 info@ssp.ag www.ssp.ag

COPYRIGHT RESERVED NACH DIN 34 10.1977
DIESE ZEICHNUNG IST UNSER GEISTIGES EIGENTUM UND UNTERLIEGT DEM URHEBERRECHT. EINE VERVIELFÄLTIGUNG,
AUSHÄNDIGUNG AN DRITTE PERSONEN ODER ÜBERLASSUNG AN KONKURRENZFIRMEN IST UNTERSAGT.

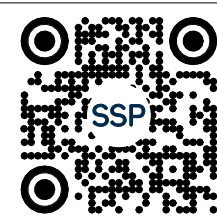

Rev.	Datum / Name AN erstellt	Datum / Name AN geprüft	Datum / Name AN freigegeben	Datum / Name KTE geprüft	Datum / Name KTE freigegeben
Betriebsstell /		Unterlagenzugehörigkeit /		Bau B 900	Kategorie E
Entstanden aus: /		Unterlagenzugehörigkeit		Zeichnungs-Nr.:	

Für diese Zeichnung behalten

KTE
Kerntechnische
Entsorgung Karlsruhe

Ausführungsplanung
Detail FT3 - Turm

Projekt			Sachbegriff			UA		Ident-Nummer											Blatt 1 von 1	
A	A	A	N	N	N	N	A	A		A	N	N	N	N	N	N	N	N		

Für diese Zeichnung wir uns alle		GWG	1330	WE	S010.001.243	Format	Maßstab
	Projekt- name	B-900 - Neubau Bürogebäude				A1	

Ansicht Fassade TRH Ost
M 1 : 50

EG - TRH Ost
M 1 : 50

Schnitt 2-2
M 1 : 50

Detail A
M 1:5

Detail B
M 1 : 5



Detail C
M 1 : 5

Detail D
M 1:5

Detail E
M 1:5

Detail F
M 1:5

LEGENDE			
	MAUERWERK	RH	RAUMHÖHE OKFF BIS UK ROHDECKE
	STAHLBETON	UK	UNTERKANTE
	UNBEWEHRTER BETON	OK	OBERKANTE
	BETONFERTIGTEIL	FF ▽	FERTIGFUSSBODEN
	TROCKENBAU	RF ▽	ROHFUSSBODEN
	HOLZ	D	DECKE
	DAMMUNG, WEICH	UZ	UNTERZUG
	DAMMUNG, HART	G	GELÄNDE
	ERDREICH	BRH	BÜSTUNGSHÖHE VON OK FF
	DECKENDURCHBRUCH	RR	REGENROHR
	FUSSBODENDURCHBRUCH		(BW) F90-A BRANDWAND
	WANDDURCHBRUCH		(BABW) F90-A IN BAUART EINER BRANDWAND
	WANDSCHLITZ		(FBI) FEUERBESTÄNDIGE F90-A WÄNDE/DECKEN
	ELEKTRO		(FHI) FEUERHEHMENDE F30-AB WÄNDE/DECKEN
	HEIZUNG	T-(FW)	TÜR MIT FEUERWIDERSTAND (FH/FH/FB/-/RO)
	LÜFTUNG	T-RO	RAUCHDICHT- UND SELBSTSCHLIEßENDE TÜR
LH	RAUMHÖHE OKFF BIS UK FERTIGDECKE	T-DS	DICHTSCHLIEßENDE TÜR

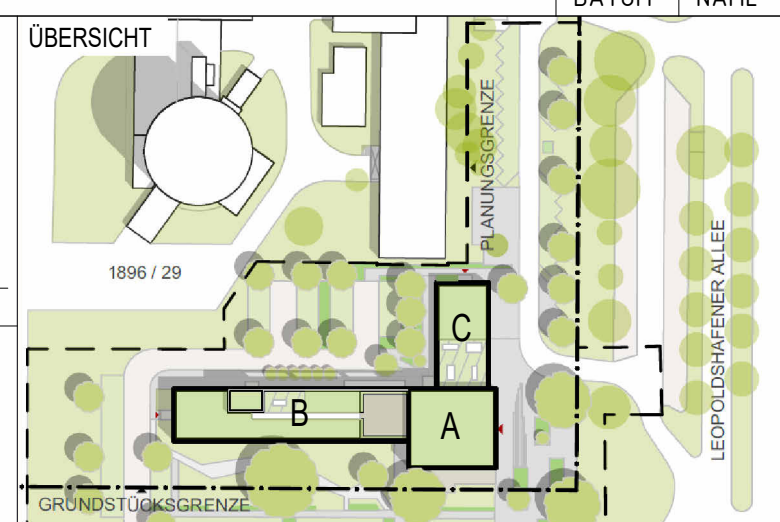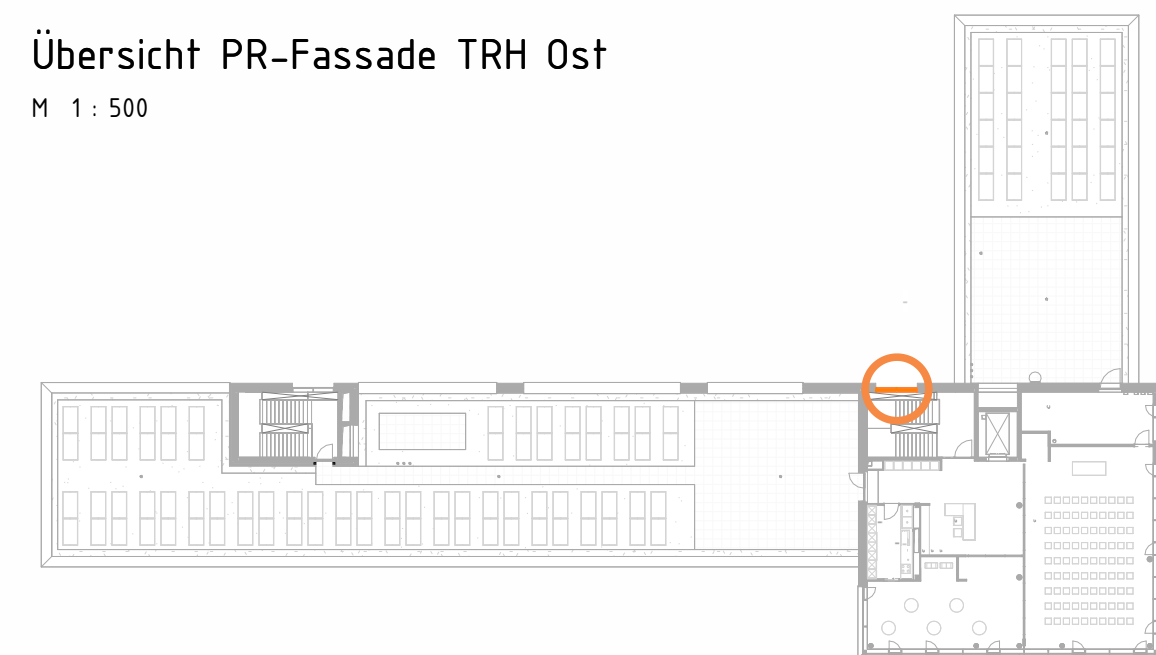

Dipl.-Ing. Arch. L. Müller		HÖHENBEZUG: EG = ± 0,00 KFF = 111,00 m ü. NNH			
BAU/VORABEN					
KTE - NEUBAU BÜROGEBÄUDE B900					
Leopoldshafener Allee					
76344 Eggenstein-Leopoldshafen					
AUFTRAGSGEBER*IN					
KERNTHECHNISCHE ENTSORGUNG KARLSRUHE GmbH					
HERMANN-VON-HELMHOLTZ-PLATZ 1					
76344 EGGENSTEIN-LEOPOLDSHAFEN					
PLANSCHLÜSSEL/DATENNAME				BAUTEIL	
I5_arc_01_dt_xx_fa_S010.001.244_A_f				A (Turm)	
DATUM ERSTELLT		29.09.2025 / DT		PROJEKT-NR.	
DATUM PLANSTAND		03.02.26		21429	
BLATTGRÖÖE		841 X 920		INDEX	
GRUNDLAGE				A	
		SSP AG			
		Duflacher Allee 77 76131 Karlsruhe			
		T		+49 721 9819967-0	
		info@ssp.ag		www.ssp.ag	
*"COPYRIGHT" RESERVIERE! NACH DIN EN ISO 10770 DIESE ZEICHNUNG IST UNTERSCHIEDLICH BENUTZT UND UNTERSIEGT DEM UNVERÄNDERTE EINE KUNDE/VERTRIEBUNG. AUSDRUCKSRECHT AN DRITTE PERSONEN DÜRT ÜBERLASSUNG AN KONKRETEN FIRMEN IST UNTERSAGT!					
Rev.	Datum / Name AN erstellt	Datum / Name AN geprüft	Datum / Name AN freigegeben	Datum / Name KTE geprüft	Datum / Name KTE freigegeben
Betriebsstell	Unterlagenzugehörigkeit			Bau	Kategorie
/	/			B 900	E
Entstanden aus: /			Zeichnungs-Nr.:		
Unterlagenzugehörigkeit					
 Kerntechnische Entsorgung Karlsruhe		Benennung / Titel			
		Ausfallungsplanung			
		Detail F17 a - Treppenhause Ost			
Projektname	Projekt / Sachgegriff / UA		Ident-Nummer		Blatt 1 von 1
	A1/A1A/N1/N1N1/A1A		A1/N1/N1/N1/N1/N1		
	GWV 1330 WE				
B-900 - Neubau Bürogebäude		S010.001.244		Format	Maßstab
				A0	

Ansicht Fassade TRH West
M 1 : 50

Schnitt 1-1
M 1 : 50

Detail D
M 1 : 5

Detail E
M 1 : 5

Detail F
M 1 : 5

Detail G

Detail G

M 1 : 5

EG - TRH West - Grundriss gedreht
M 1 : 50


Detail
M 1:5

Detail
M 1 : 5

Detail
M 1 : 5

LEGENDE	
	RH RAUMHÖHE OKFF BIS UK ROHDECKE
	UK UNTERKANTE
	OK OBERKANTE
	FF ▽ FERTIGFUSSBODEN
	RF ▽ ROHFUSSBODEN
	D DECKE
	UZ UNTERZUG
	G GELÄNDE
	BRH BÜSTUNGSHÖHE VON OK FF
	RR REGENROHR
	(BW) F90-A BRANDWAND
	(BABW) F90-A IN BAUART EINER BRANDWAND
	(FB) FEUERBESTÄNDIGE F90-A WÄNDE/DECKEN
.../E ELEKTRO	(FH) FEUERHEMMENDE F30-AB WÄNDE/DECKEN
.../H HEIZUNG	T-[FW] TÜR MIT FEUERWIDERSTAND (FH/HFH/FB/-/RO)
.../L LÜFTUNG	T-RO RAUCHDICHT- UND SELBSTSCHLIEßENDE TÜR
LH RAUMHÖHE OKFF BIS UK FERTIGDECKE	T-DS DICHTSCHLIEßENDE TÜR

Übersicht PR-Fassade TRH West
M 1 : 500

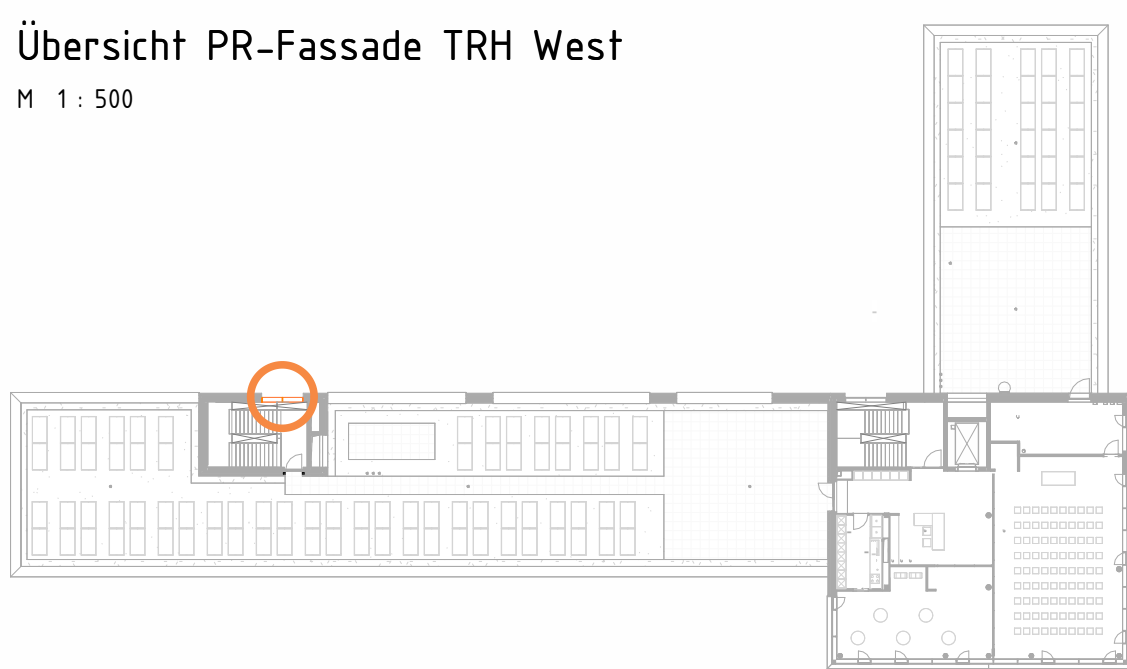

Änderungen Fassade gem. Planfortschritt	03.02.26	DT	A
ÄNDERUNG	DATUM	NAME	INDEX

Änderungen Fassade gem. Planfortschritt

ÄNDERUNG
ANTRAGSSTELLER*IN
KERNTECHNISCHE ENTSORGUNG
KARLSRUHE GmbH
HERMANN-VON-HELMHOLTZ-PLATZ 1
76344 EGGENSTEIN-LEOPOLDSHAFEN

UNTERSCHRIFT

SSP AG
Durlacher Allee 77
76131 Karlsruhe

Dipl.-Ing. Arch. L. Müller	HC
BAUVORHABEN	
KTE - NEUBAU BÜROGEBÄUDE B900	
Leopoldshafener Allee	
76344 Eggenstein-Leopoldshafen	

AUFTRAGGEBER*IN
KERNTECHNISCHE ENTSORGUNG KARLSRUHE GmbH
HERMANN-VON-HELMHOLTZ-PLATZ 1
76344 EGGENSTEIN-LEOPOLDSHAFEN

PLANSCHLÜSSEL/DATEINAME	BAUTEIL
I5 arc 02 dt xx fa S010.001.273 A f	B (Wesflügel)

DATUM ERSTELLT	29.09.2025 / DT	PROJEKT-NR. 21429	INDEX A
DATUM PLANSTAND	03.02.26		
BLATTGRÖßE	841 X 920		
GRUNDLAGE			

SSP

		DIESE ZEICHNUNG IST UNTER GEHALTENES EIGEN AUSHÄNDIGUNG AN DRITTE PERSONEN ODER	

--	--	--	--	--	--

Rev.	Datum / Name AN erstellt	Datum / Name AN geprüft	Datum / Name AN freigegeben	Datum / Name KTE geprüft	Datum / Name KTE freigegeben
Betriebsteil	Unterlagenzugehörigkeit			Bau	Kategorie
(	B 000			B 000	5

Für diese Zeichnung behalten wir uns alle Rechte vor

KTE
Kerntechnische
Entwicklung Karlsruhe

Ausführungsplanung
Detail FT7 b - Treppenhaus West

Projekt	Sachbegriff	UA	Ident-Nummer	Blatt 1 von 1
A A A	N N N N N	A A	A N N N N N N N N	

	GWW	1330	WE		Format	Maßstab
--	-----	------	----	--	--------	---------

Projektname	B-900 - Neubau Bürogebäude	S010.001.273	A0
-------------	----------------------------	--------------	----