




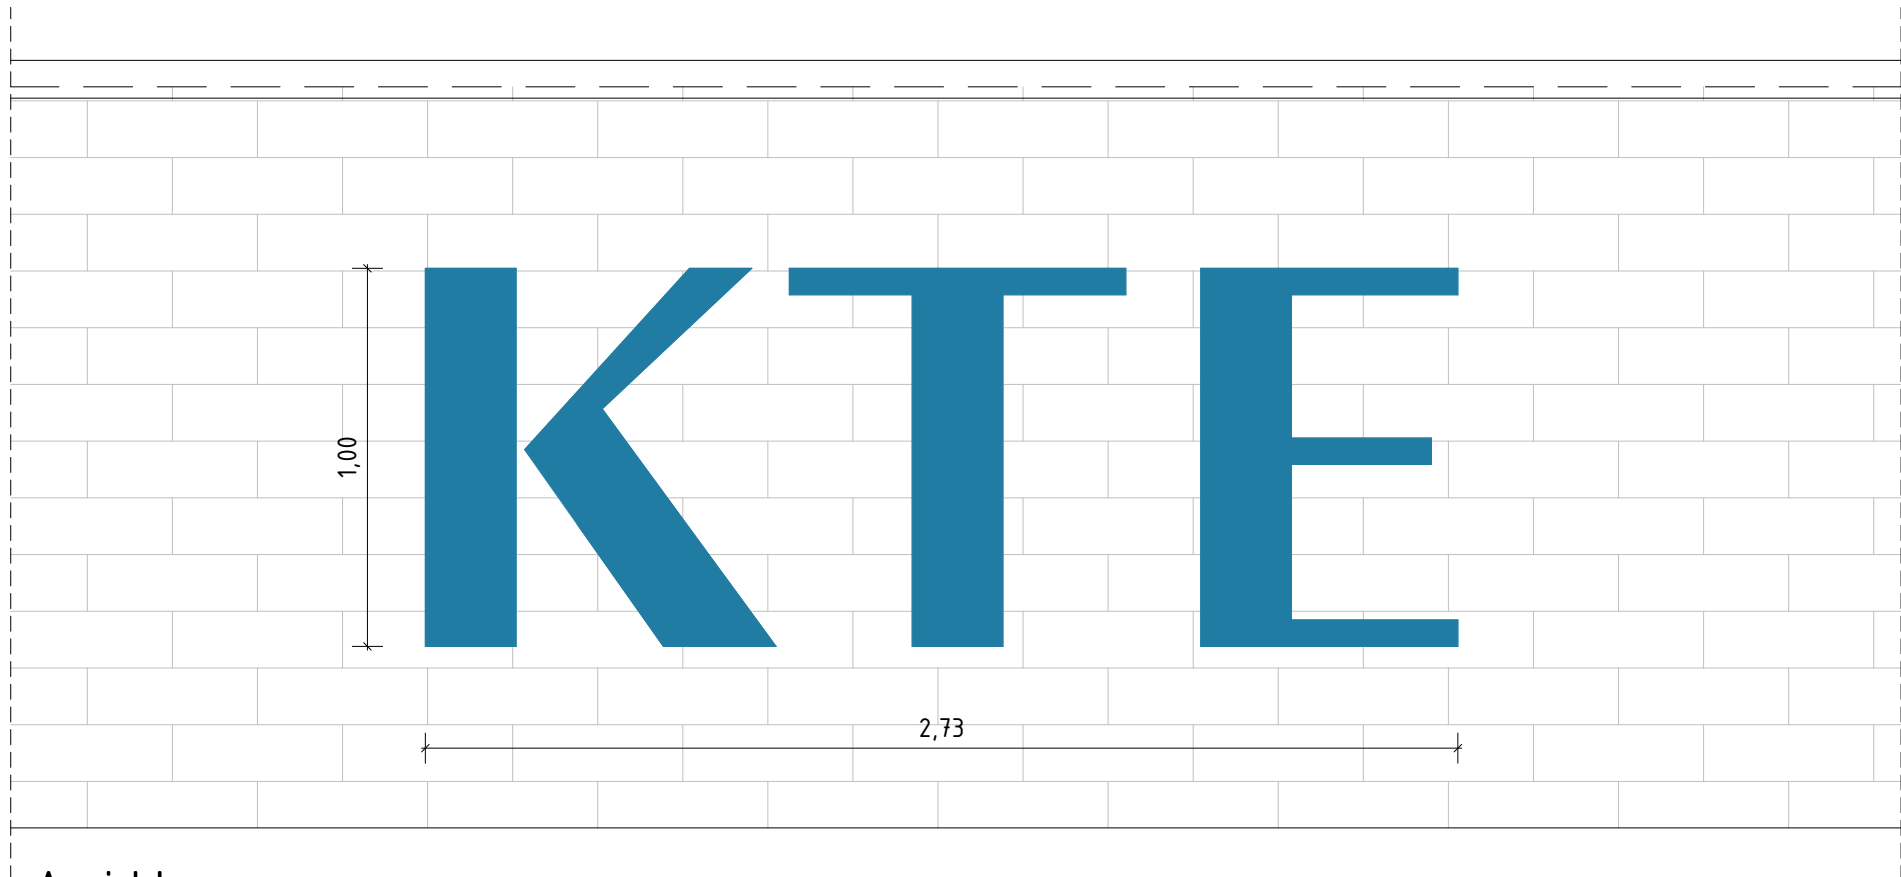


Ansicht
M 1 : 20

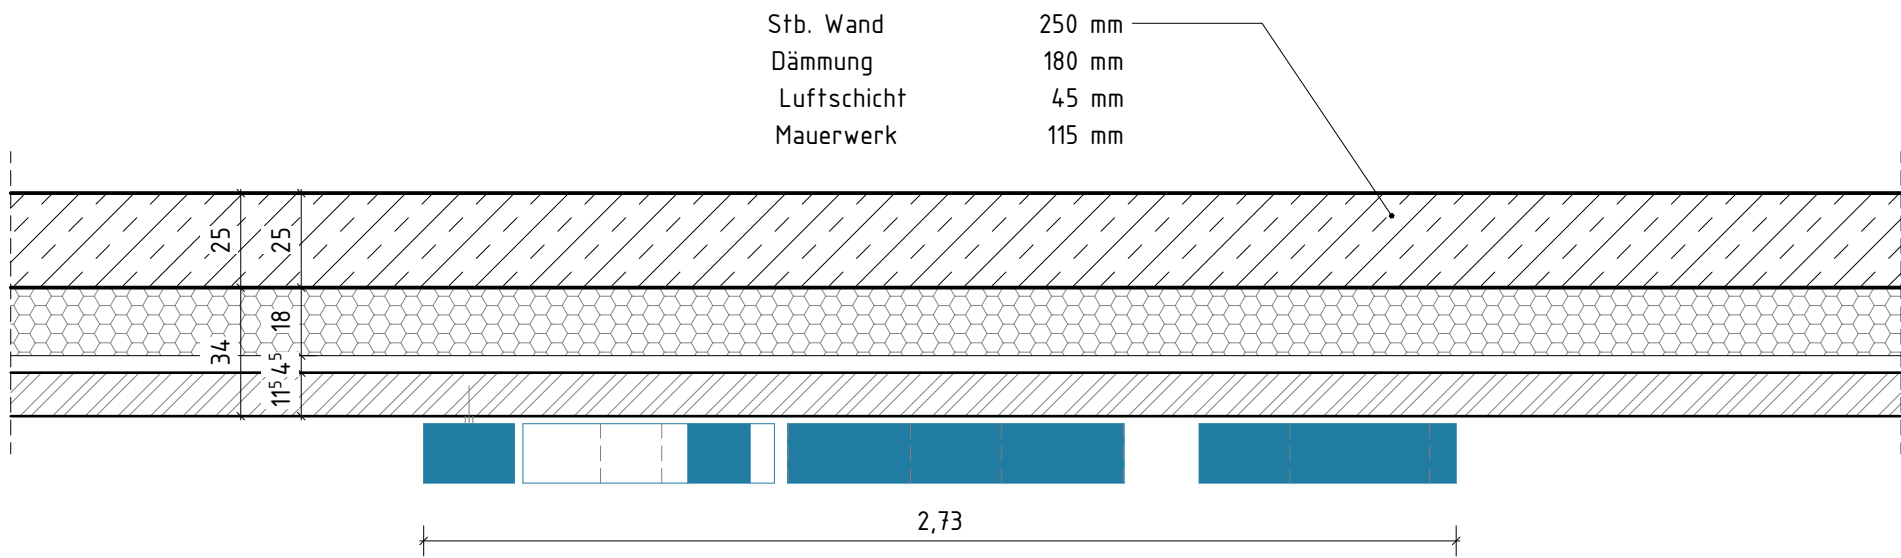

Grundriss
M 1 : 20

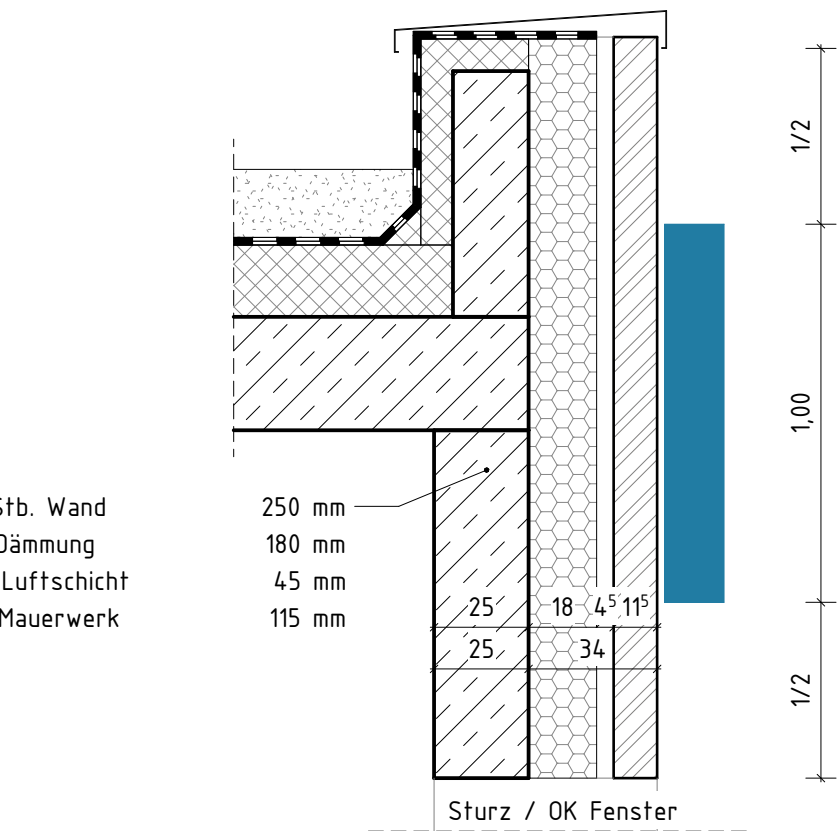


Schnitt
M 1 : 20

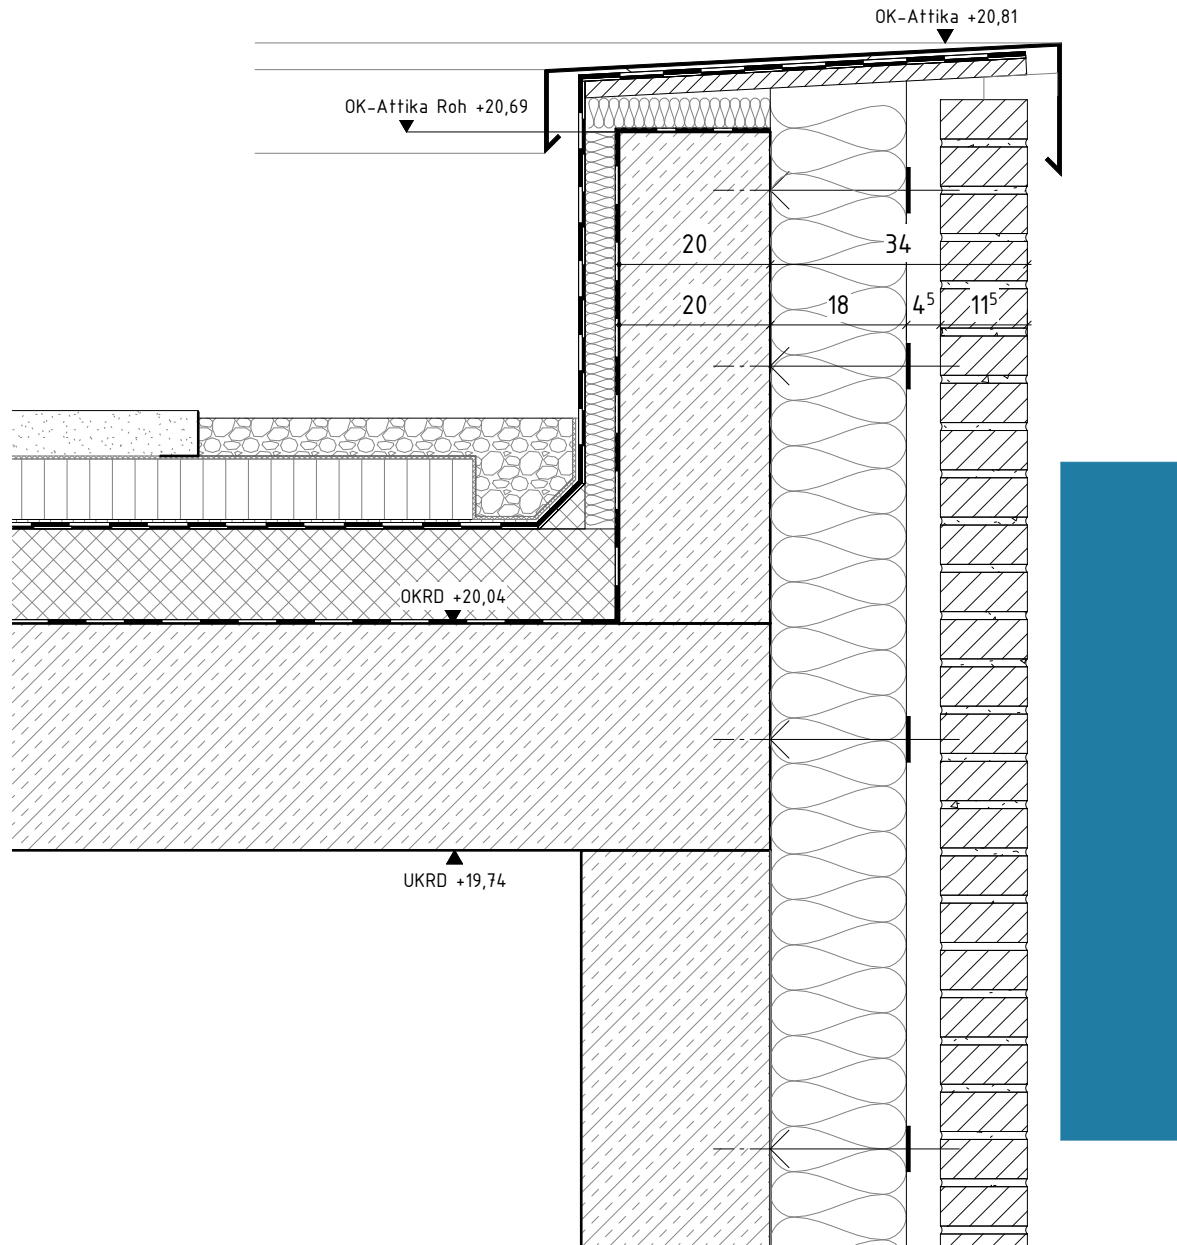

Detail Attika Turm
M 1 : 10

● LOGO (LEUCHTSCHRIFT KTE)
POSITION SIEHE:
SCHNITT A-A, ANSICHTEN UND DACHAUFSICHT
PLÄNE 192, 193, 194, 196 UND 227

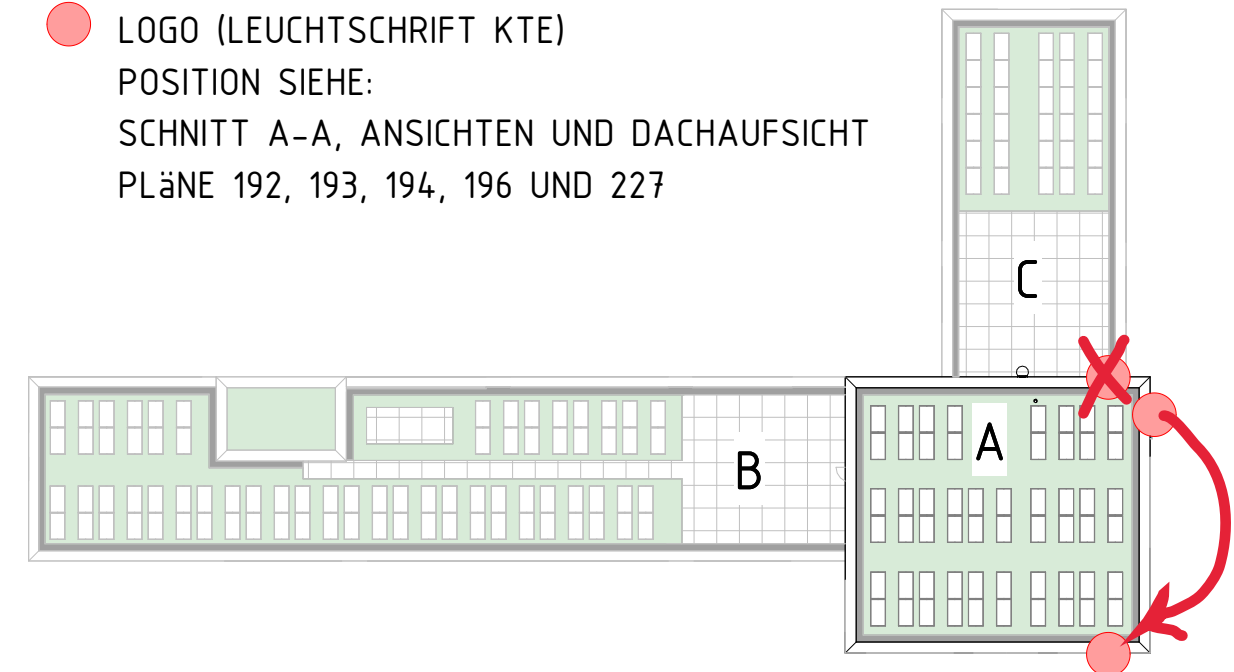

Übersicht
M 1 : 500

Hinweis: Planung (inkl. Statik) sowie Ausführung (inkl. Unterkonstruktion und Befestigungsmitteln) der Leuchtschriften erfolgen durch KTE.

ÄNDERUNG	DATUM	NAME	INDEX
ANTRAGSSTELLER*IN KERNTECHNISCHE ENTSORGUNG KARLSRUHE GmbH HERMANN-VON-HELMHOLTZ-PLATZ 1 76344 EGGENSTEIN-LEOPOLDSHAFEN			
UNTERSCHRIFT ENTWURFSVERFASSER*IN SSP AG Durlacher Allee 77 76131 Karlsruhe			
ÜBERSICHT 1896 / 29 GRUNDSTÜCKSGRENZE LIEDÖLSHEIMER STRASSE LEOPOLDSHAFENER ALLEE			
HÖHENBEZUG: EG = ± 0.00 OKFF = 111,000 m ü. NHN			

Dipl.-Ing. Arch. L. Müller
BAUVORHABEN
KTE - NEUBAU BÜROGEBÄUDE B900
Leopoldshafener Allee
76344 Eggenstein-Leopoldshafen

AUFTRAGGEBER*IN
KERNTECHNISCHE ENTSORGUNG KARLSRUHE GmbH
HERMANN-VON-HELMHOLTZ-PLATZ 1
76344 EGGENSTEIN-LEOPOLDSHAFEN


PLANSCHLÜSSEL/DATEINAME l5_arc_01_dt_E4_fa_S010.001.248_-_v	BAUTEIL Gesamt
--	-------------------

DATUM ERSTELLT 06.05.2025 / MSCH	PROJEKT-NR. 21429	INDEX
DATUM PLANSTAND		
BLATTGRÖÖE 420 X 841		
GRUNDLAGE		

SSP	SSP AG Durlacher Allee 77 76131 Karlsruhe	T +49 721 9819967-0 info@ssp.ag www.ssp.ag	
	COPYRIGHT RESERVED NACH DIN 34 10 1977 DIESE ZEICHNUNG IST UNSER GESTIGTES EIGENTUM UND UNTERLIEGT DEM URHEBERRECHT. EINE Vervielfältigung, Aushängung an Dritte Personen oder Überlassung an Konkurrenzfirmen ist untersagt.		

Rev.	Datum / Name AN erstellt	Datum / Name AN geprüft	Datum / Name AN freigegeben	Datum / Name KTE geprüft	Datum / Name KTE freigegeben
Betriebs teil	Unterlagenzugehörigkeit			Bau B 900	Kategorie E
Entstanden aus: /			Unterlagenzugehörigkeit		Zeichnungs-Nr.:

Für diese Zeichnung behalten wir uns alle Rechte vor	KTE Kerntechnische Entsorgung Karlsruhe		Benennung / Titel												
			Ausführungsplanung												
			Detailblatt Leuchtschrift (Planung und Ausführung Logo durch KTE)												
	Projekt		Sachbegriff		UA		Ident-Nummer		Blatt 1 von 1						
	A1A1A1		N1N1N1		A1A1		A1N1N1N1N1N1N1								
Projekt-name		B-900 - Neubau Bürogebäude		GWG		1330		WE		S010.001.248		Format		Maßstab	
												A2+		Wie angezeigt	

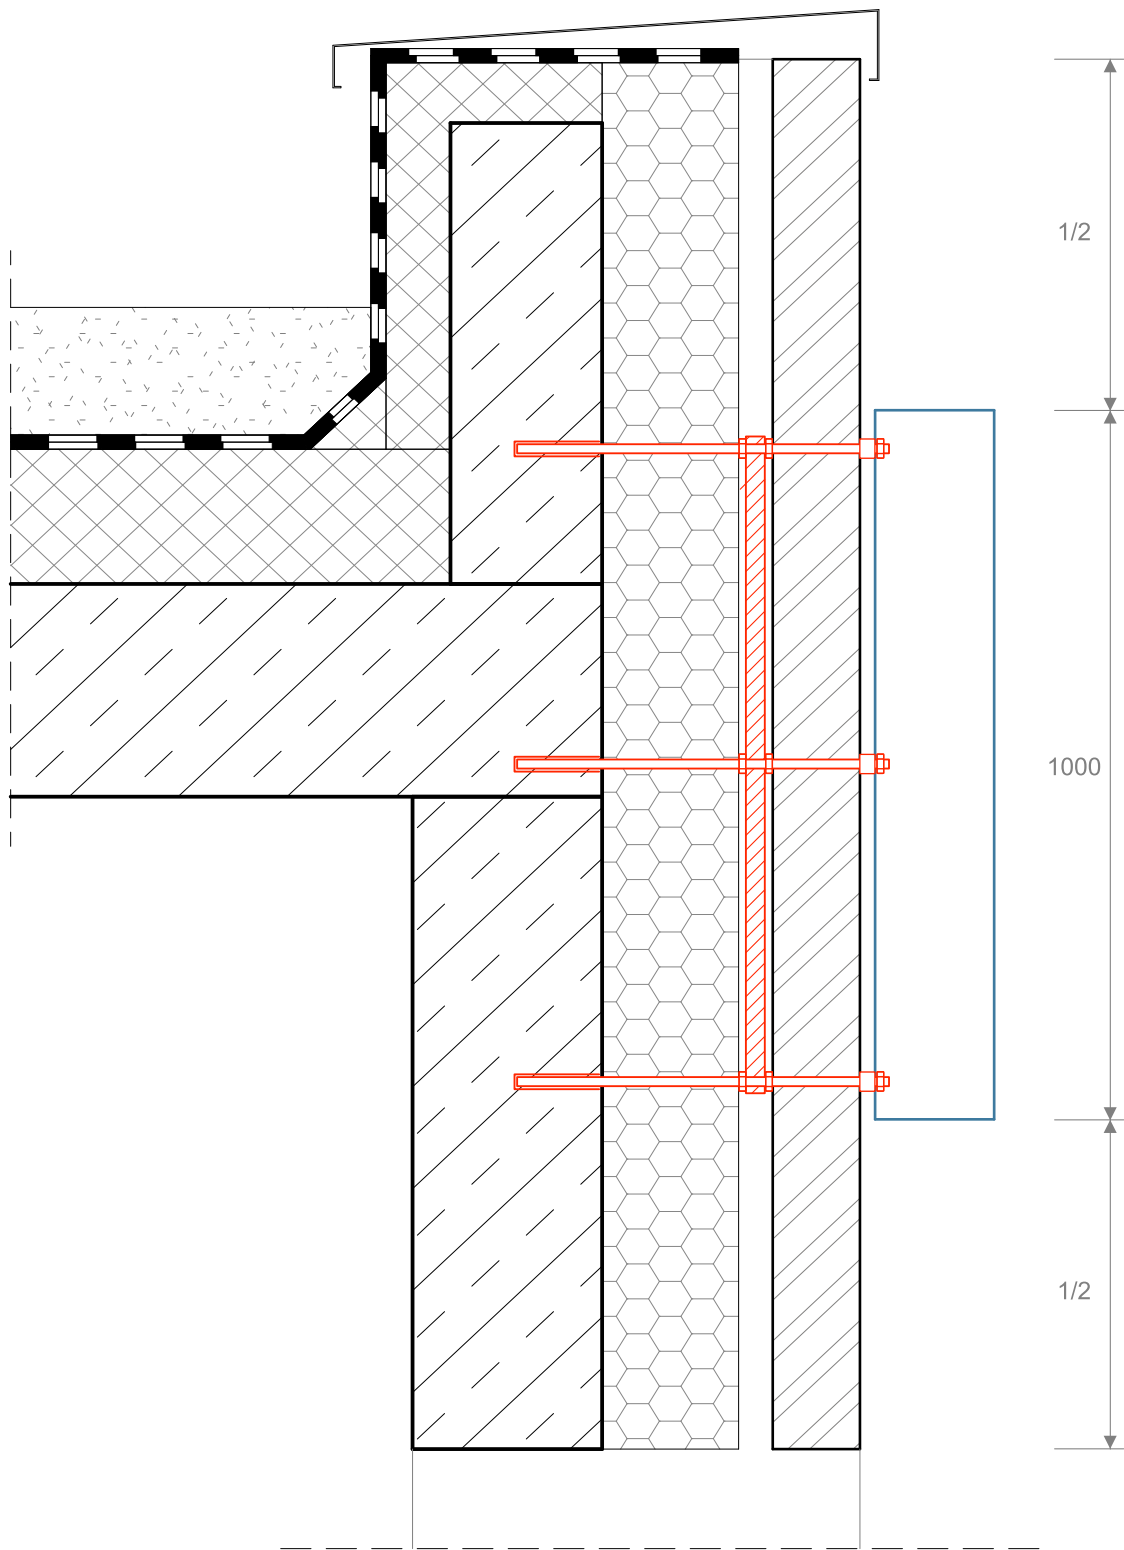

Betonwand Dämmung Mauer Buchstabe

Rahmen zur Justierung der Gewindestäbe,
wird zwischen Isolierung und Ziegelmauerwerk eingesetzt

