


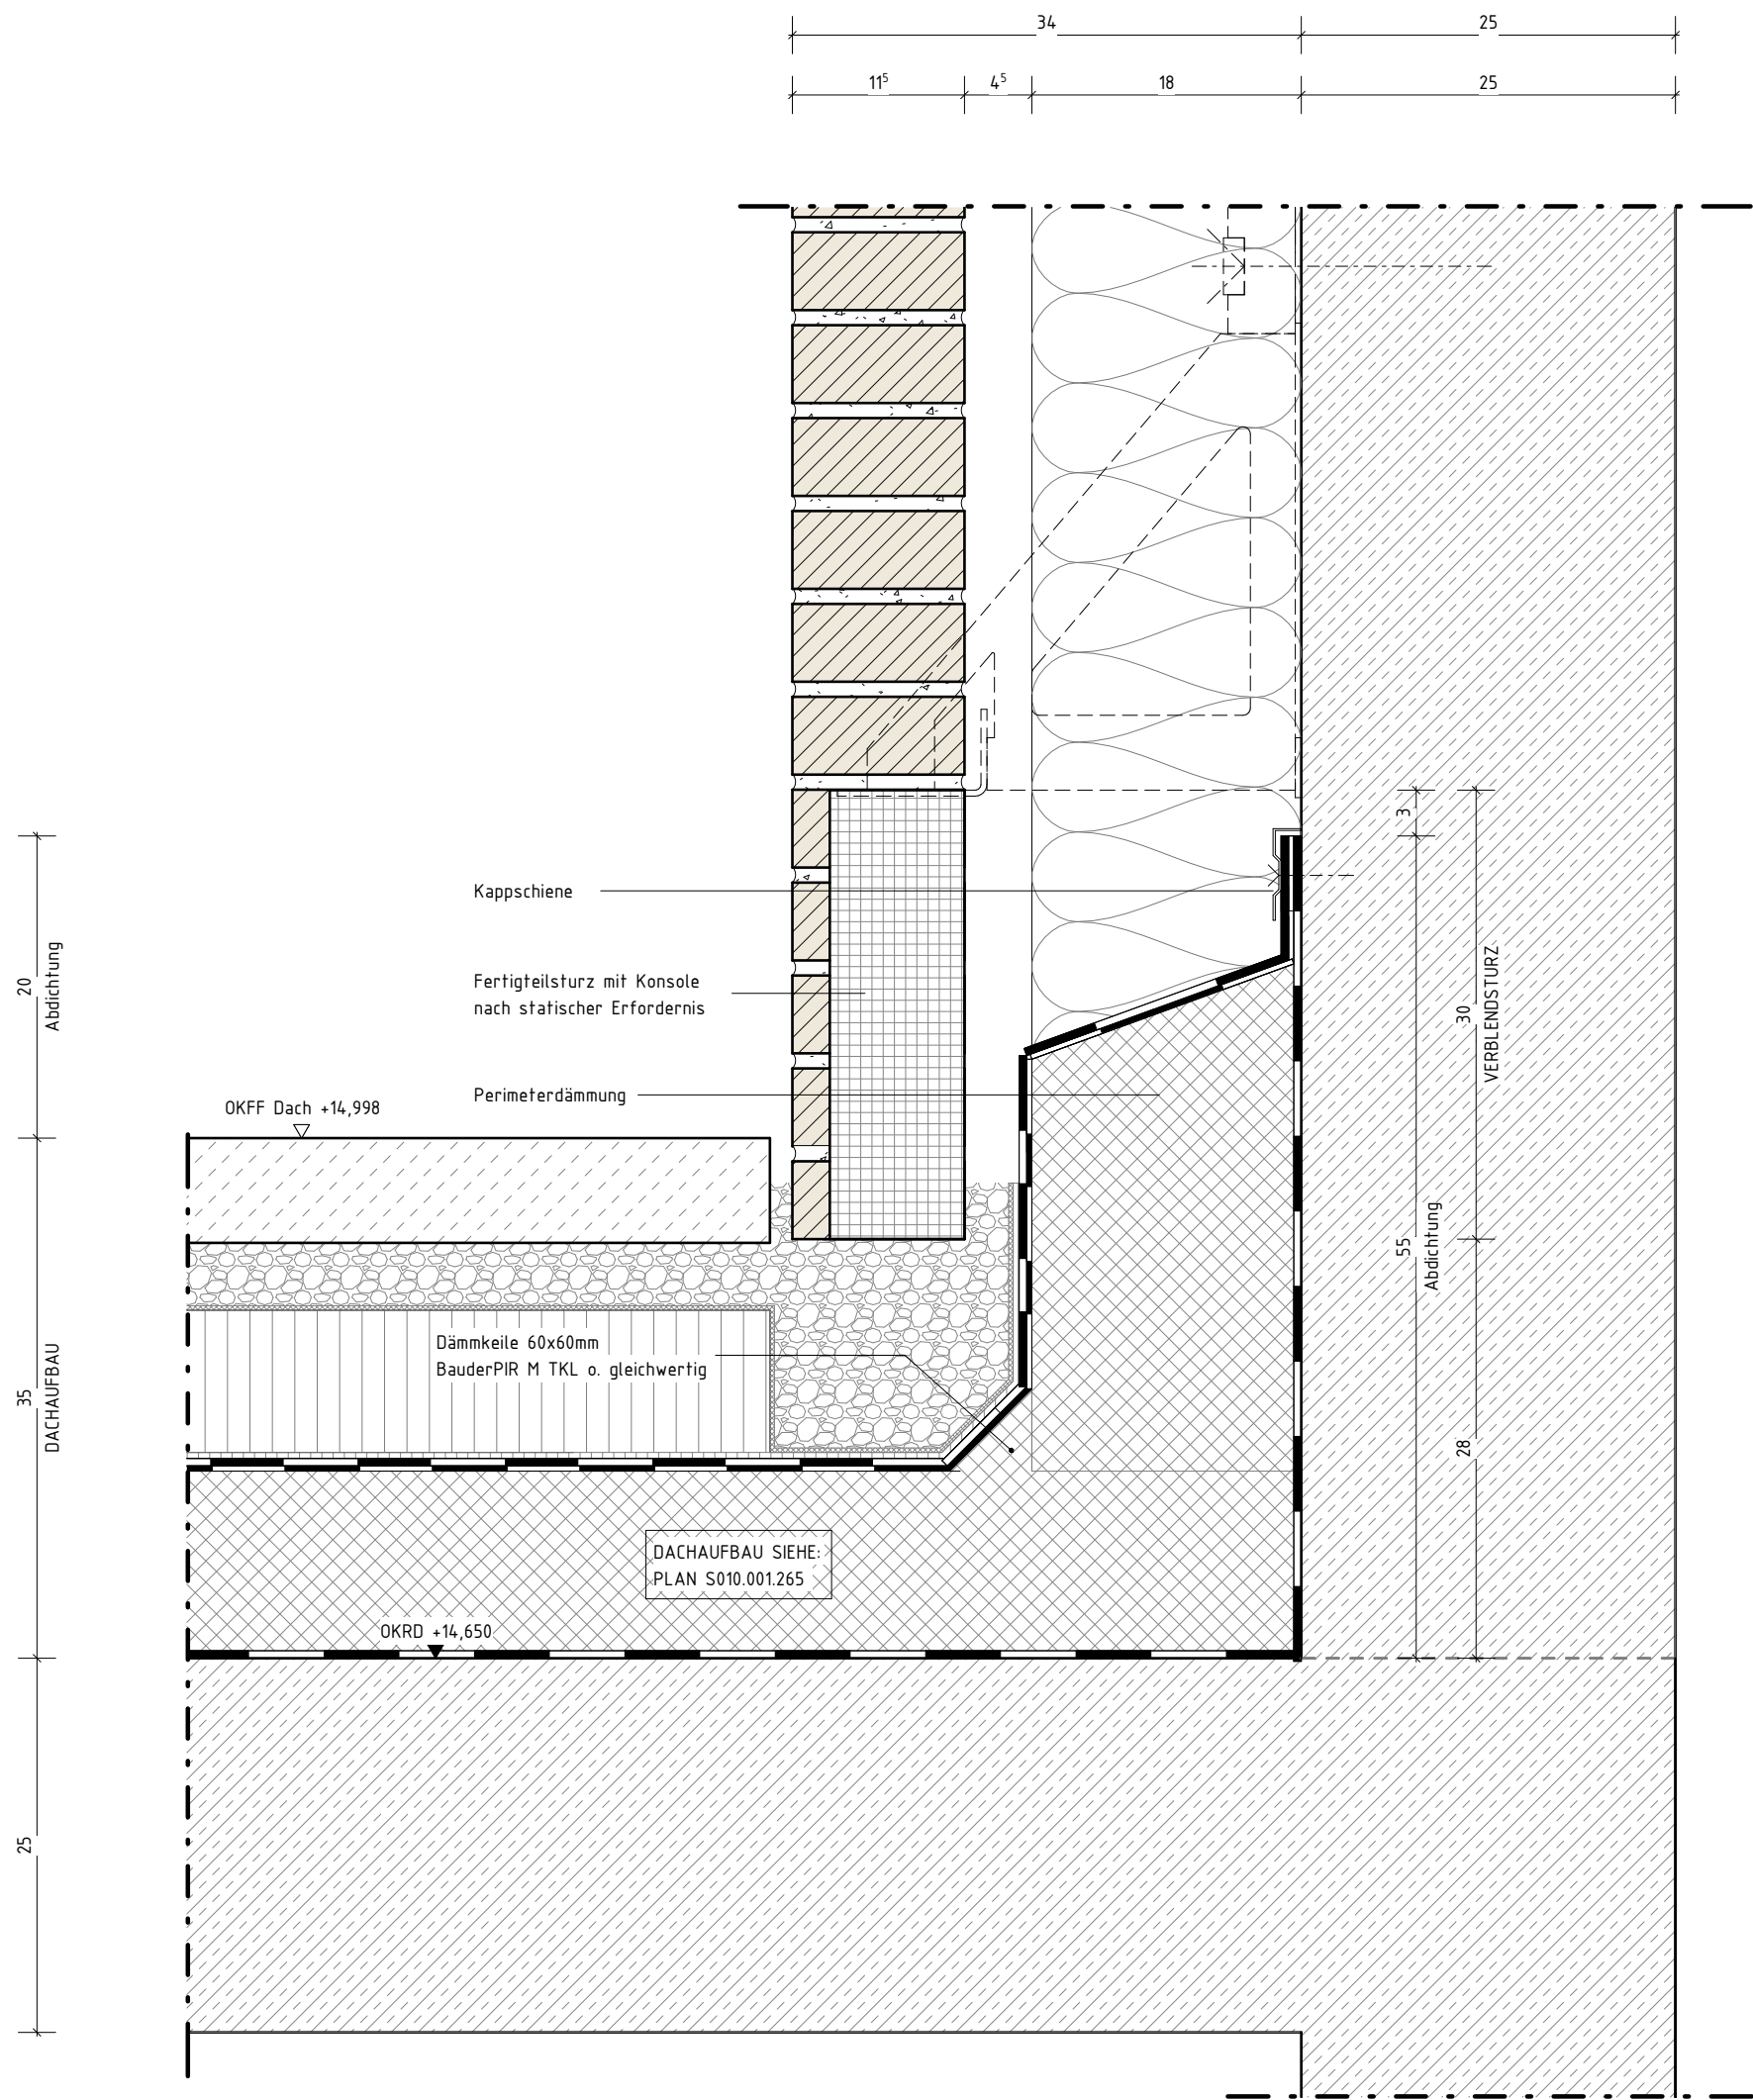

ÄNDERUNG

ANTRAGSSTELLER*IN
KERntechnische Entsorgung
Karlsruhe GmbH
Hermann-von-Helmholtz-Platz 1
76344 Eggenstein-Leopoldshafen

ÜBERSICHT

UNTERSCHRIFT

ENTWURFSVERFASSER*IN
SSP AG
Durlacher Allee 77
76131 Karlsruhe

Dipl.-Ing. Arch. L. Müller

HÖHENBEZUG: EG = ± 0.00 OKFF = 111,000 m ü. NHN

DATUM	NAME	INDEX

BAUVORHABEN
Leopoldshafener Allee
76344 Eggenstein-Leopoldshafen

AUFTRAGGEBER*IN
KERntechnische Entsorgung Karlsruhe GmbH
Hermann-von-Helmholtz-Platz 1
76344 Eggenstein-Leopoldshafen

VORABZUG

PLANSCHLÜSSEL/DATEINAME I5_arc_00_dt_E4_fa_S010.001.320_f		BAUTEIL Gesamt	
--	--	-------------------	--

DATUM ERSTELLT	18.08.2026 / DT	PROJEKT-NR. 21429	INDEX
DATUM PLANSTAND			
BLATTGRÖßE	420 X 594		
GRUNDLAGE			

SSP

SSP AG
Durlacher Allee 77
76131 Karlsruhe

T +49 721 9819967-0
info@ssp.ag www.ssp.ag

"COPYRIGHT RESERVED" NACH DIN 34 10:1977
DIESE ZEICHNUNG IST UNSER GEISTIGES EIGENTUM UND UNTERLIEGT DEM URHEBERRECHT. EINE Vervielfältigung,
Aushändigung AN DRITTE PERSONEN ODER ÜBERLASSUNG AN KONKURRENZFIRMEN IST UNTERSAGT.

Rev.	Datum / Name AN erstellt	Datum / Name AN geprüft	Datum / Name AN freigegeben	Datum / Name KTE geprüft	Datum / Name KTE freigegeben
Betriebsteil	Unterlagenzugehörigkeit			Bau	Kategorie
/	/			B 900	E
Entstanden aus: /		Unterlagenzugehörigkeit		Zeichnungs-Nr.:	

Für diese Zeichnung behalten wir uns alle Rechte vor

KTE

Kerntechnische
Entsorgung Karlsruhe

Benennung / Titel

Ausführungsplanung
Detail Sockelanschluss Dach

Projekt

Sachbegriff

UA

Ident-Nummer

Blatt 1 von 1

GWV

1330

WE

S010.001.320

Format

Maßstab



Projekt-name

B-900 - Neubau Bürogebäude


S010.001.320

A1

1:5

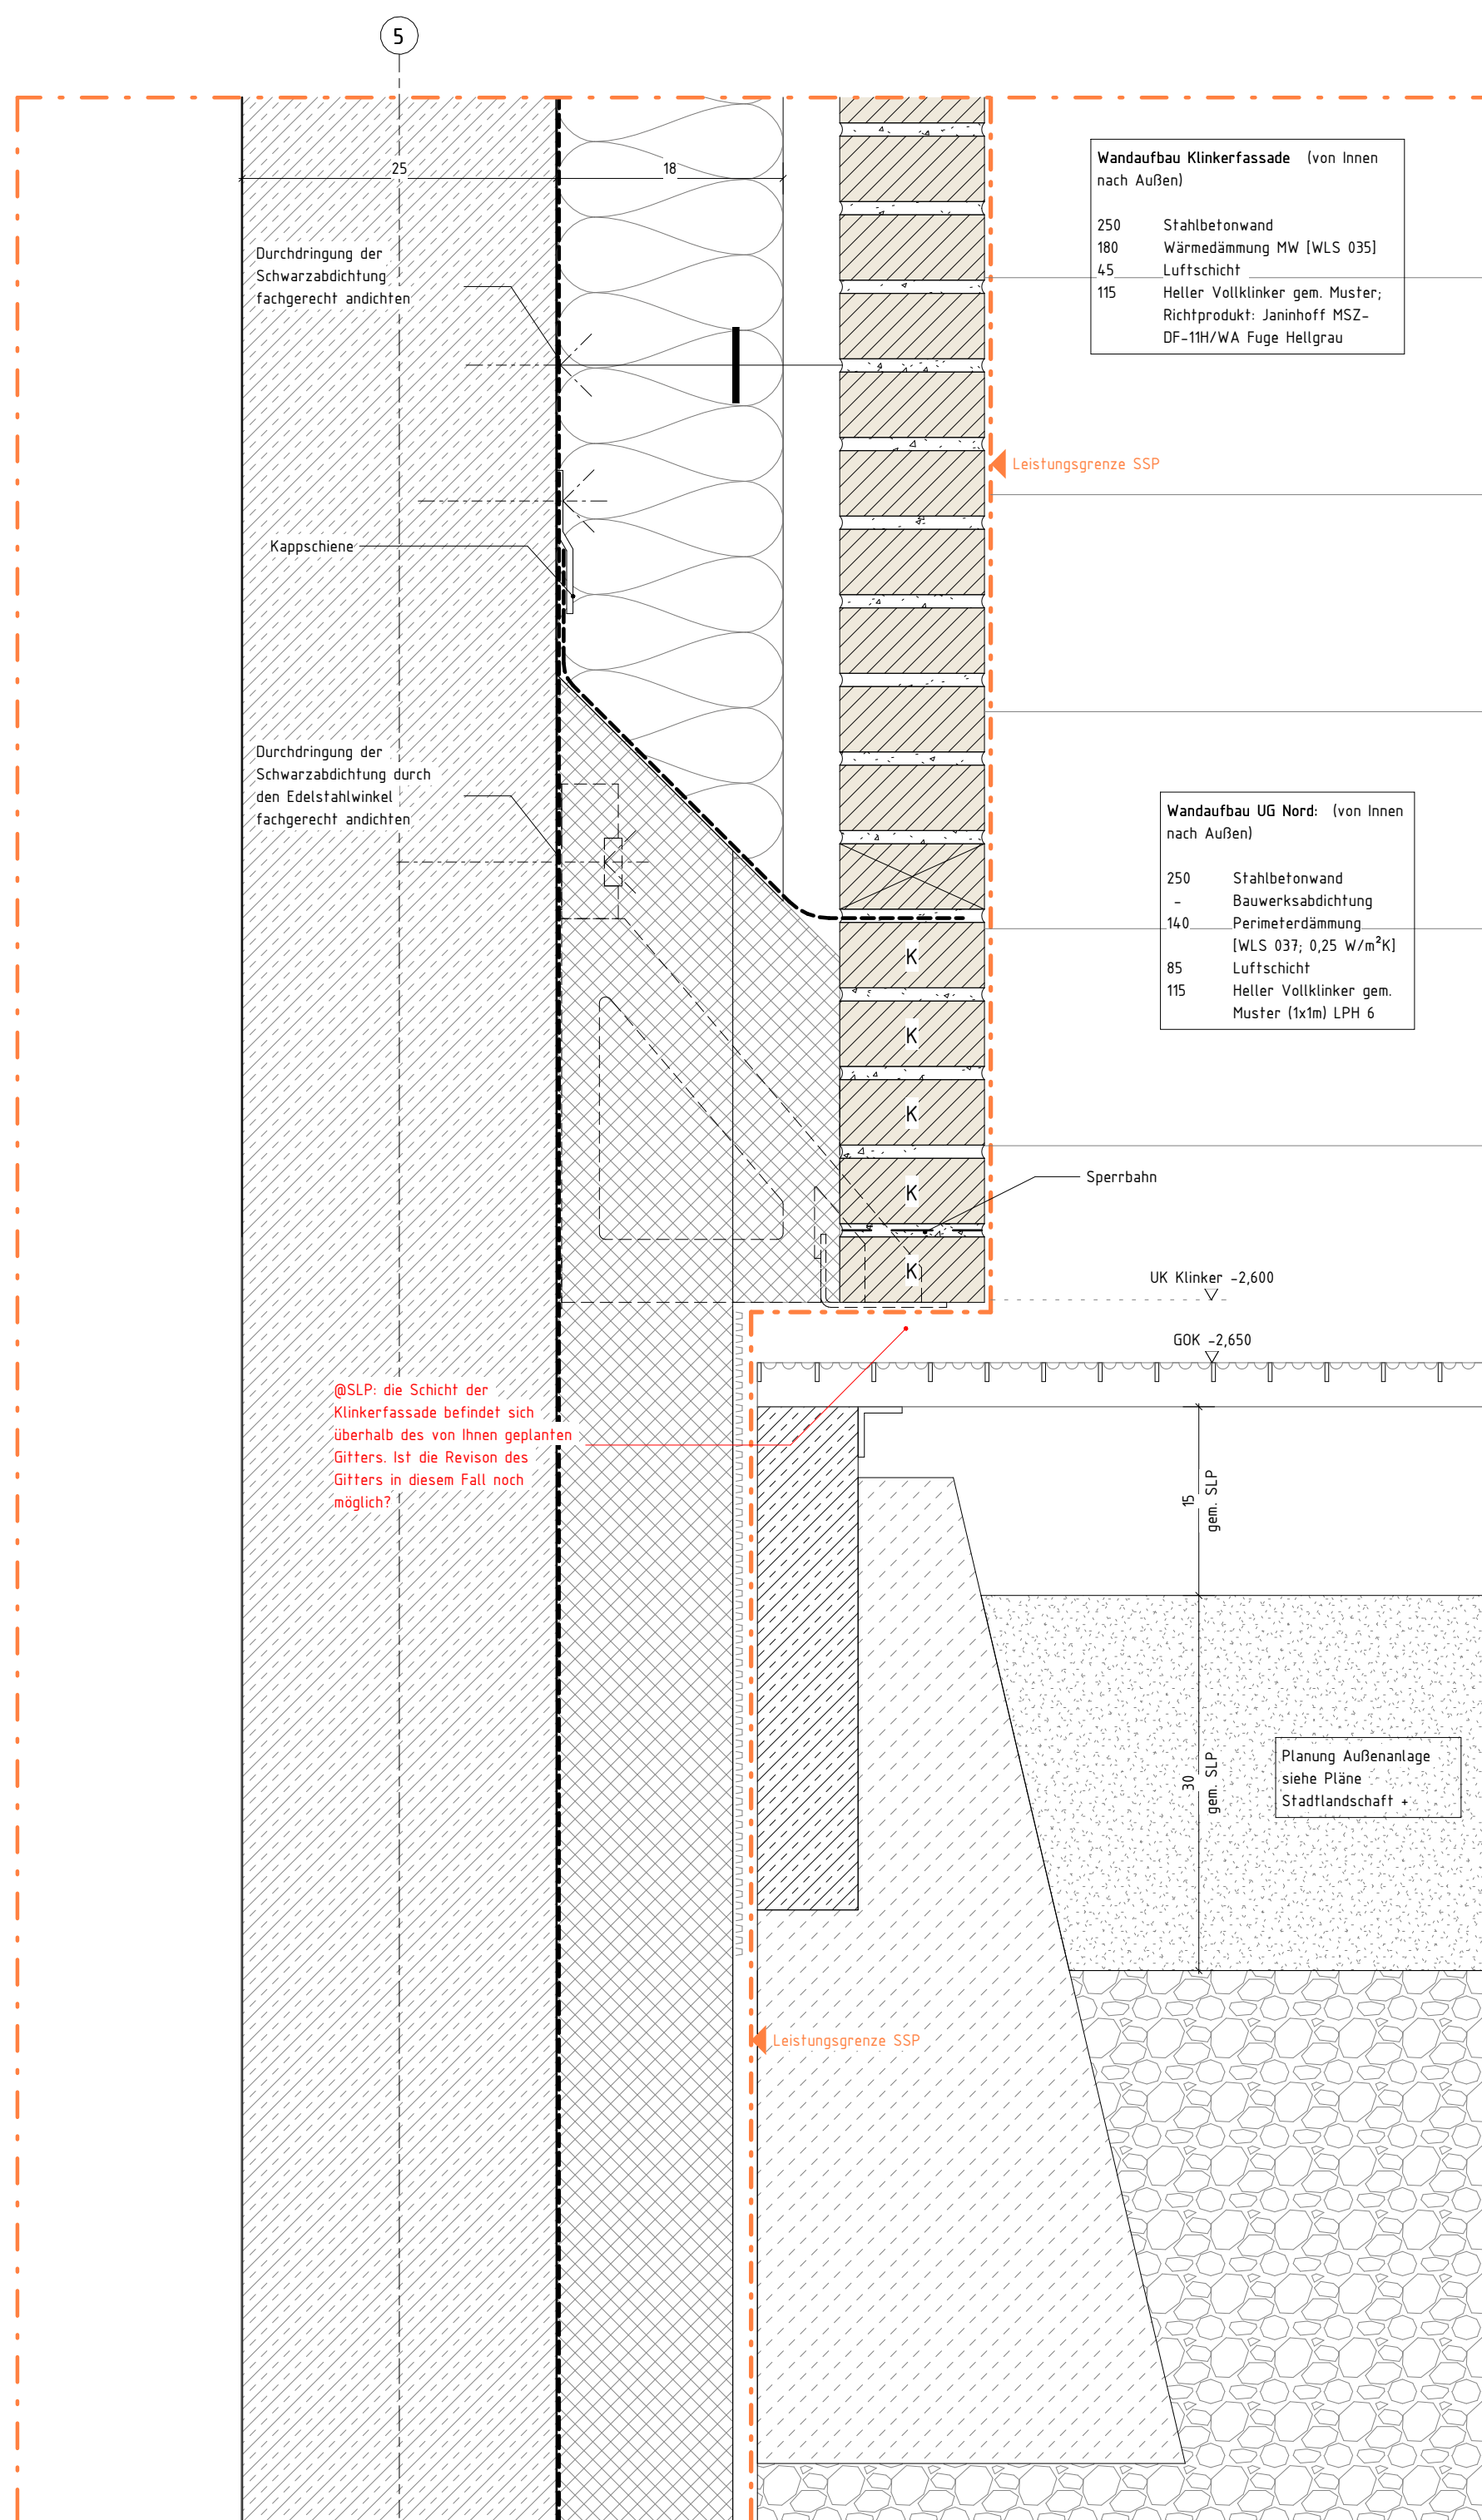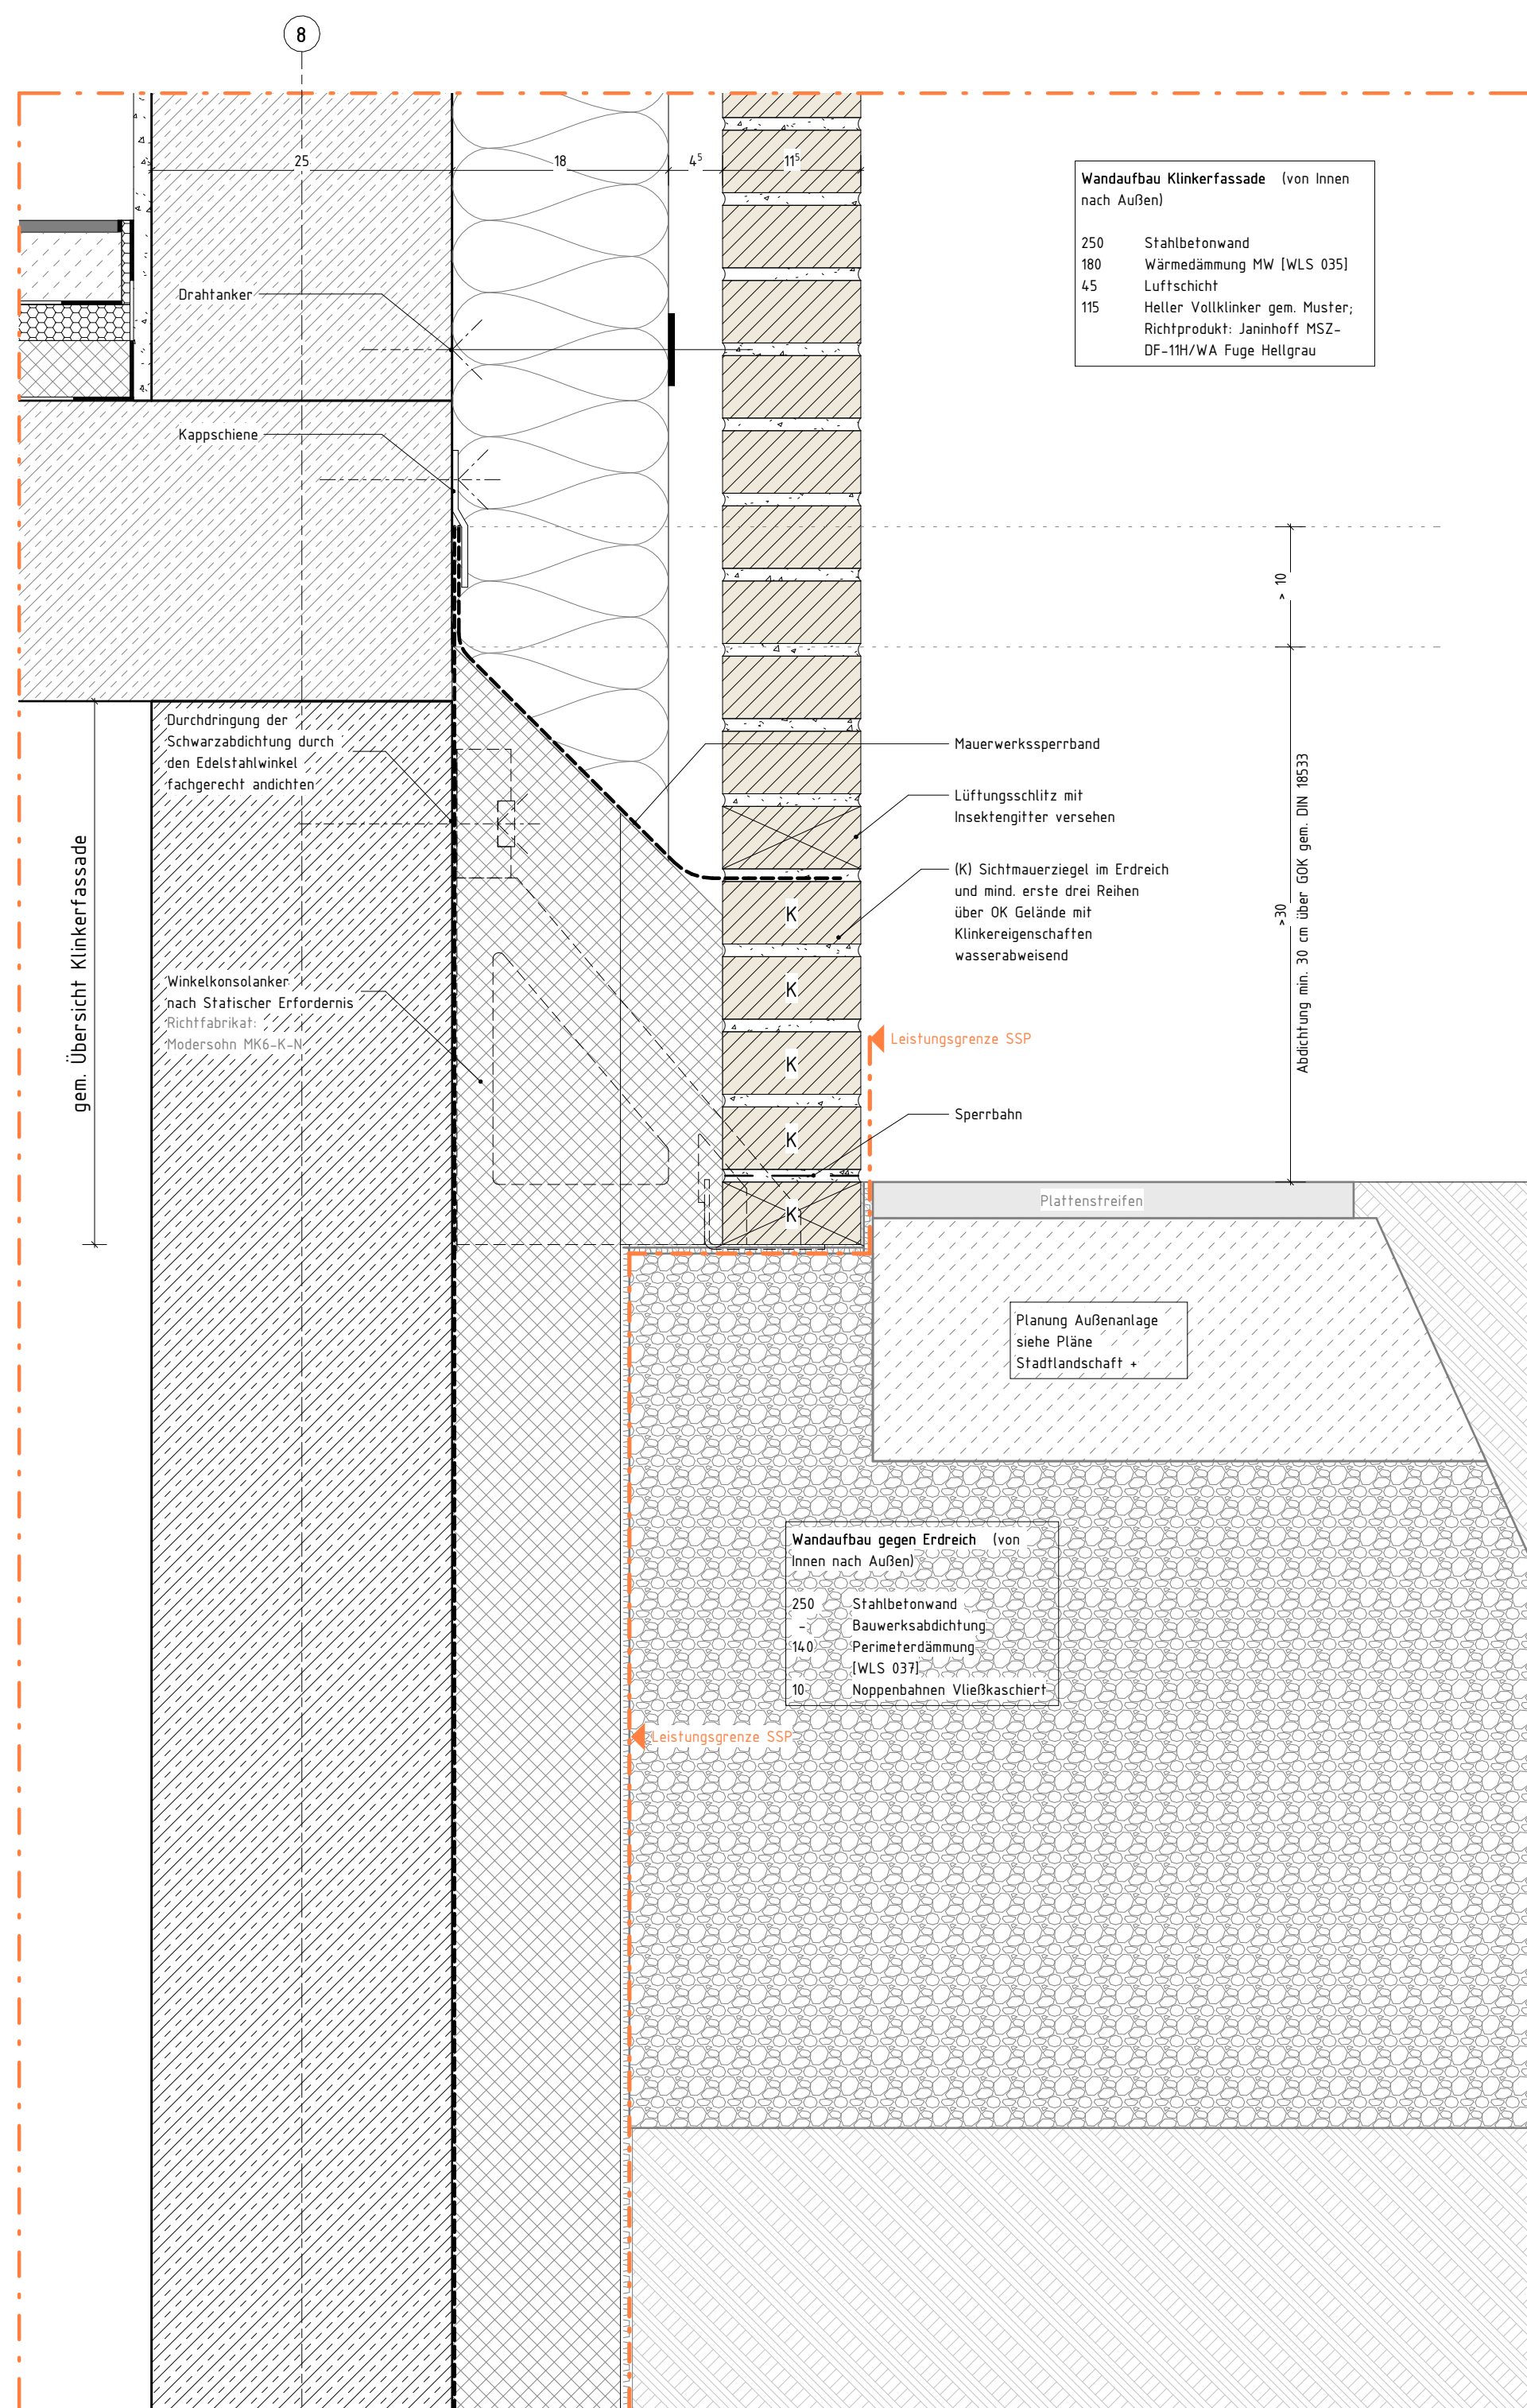

LEGENDE			
	MAUERWERK	RH	RAUMHÖHE OKFF BIS UK ROHDECKE
	STAHLBETON	UK	UNTERKANTE
	UNBEWEHRTER BETON	OK	OBERKANTE
	BETONFERTIGTEIL	FF ▽	FERTIGFUSSBODEN
	TROCKENBAU	RF ▼	ROHFUSSBODEN
	HOLZ	D	DECKE
	DÄMMUNG, WEICH	UZ	UNTERZUG
	DÄMMUNG, HART	GG	GELÄNDE
	ERDREICH	BRH	BÜSTUNGSHÖHE VON OK FF
DD	DECKENDURCHBRUCH	RR	REGENROHR
FD	FUSSBODENDURCHBRUCH		(BW) F90-A BRANDWAND
WD	WANDDURCHBRUCH		(BABW) F90-A IN BAUART EINER BRANDWAND
WS	WANDSCHLITZ		(FB) FEUERBESTÄNDIGE F90-A WÄNDE/DECKEN
.../E	ELEKTRO		(FH) FEUERHEMMENDE F30-AB WÄNDE/DECKEN
.../H	HEIZUNG	T-[FW]	TÜR MIT FEUERWIDERSTAND [FH/FH/FB/-RD]
.../L	LÜFTUNG	T-RD	RAUCHDICHT- UND SELBSTSCHLIEßENDE TÜR
LH	RAUMHÖHE OKFF BIS UK FERTIGDECKE	T-DS	DICHTSCHLIEßENDE TÜR

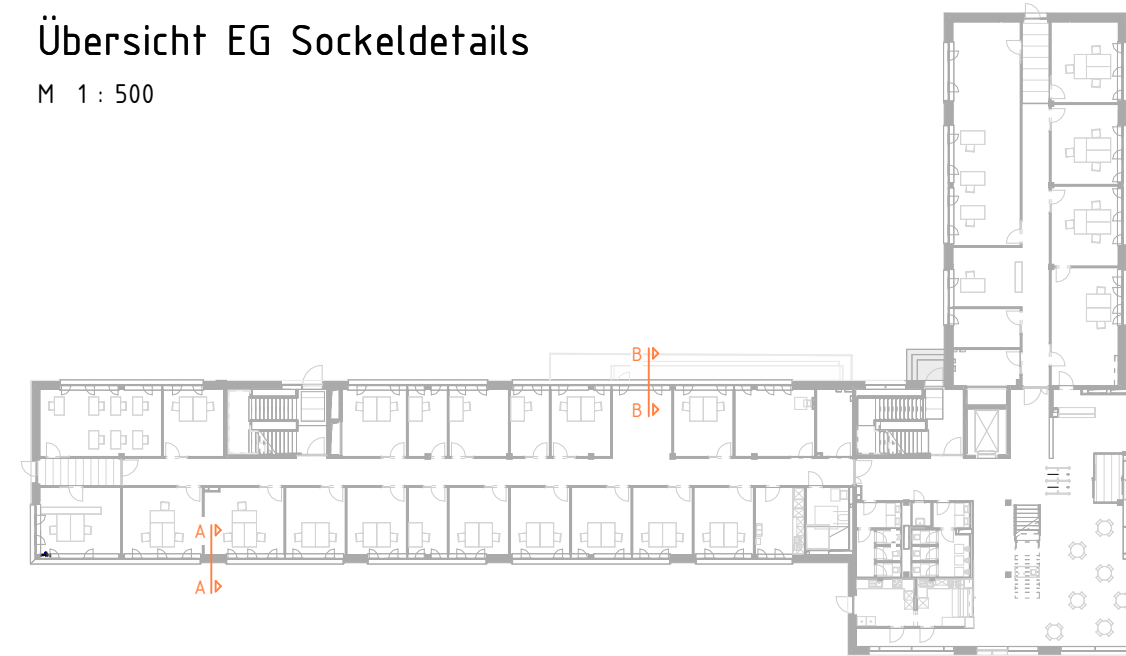

ÄNDERUNG	DATUM	NAME	INDEX
ANTRAGSSTELLER*IN KERNTECHNISCHE ENTSORGUNG KARLSRUHE GmbH HERMANN-VON-HELMHOLTZ-PLATZ 1 76344 EGGENSTEIN-LEOPOLDSHAFEN			
ÜBERSICHT 			
UNTERSCHRIFT ENTWURFSVERFASSER*IN SSP AG Durlacher Allee 77 76131 Karlsruhe			
Höhenbezug: EG = ± 0.00 OKFF = 111,000 m ü. NHN			
Dipl.-Ing. Arch. L. Müller BAUVORHABEN KTE - NEUBAU BÜROGEBÄUDE B900 Leopoldshafener Allee 76344 Eggenstein-Leopoldshafen			

AUFTRAGGEBER*IN										VORABZUG	
KERNT ECHNISCHE ENTSORGUNG KARLSRUHE GmbH HERMANN-VON-HELMHOLTZ-PLATZ 1 76344 EGGENSTEIN-LEOPOLDSHAFEN	
PLANSCHLÜSSEL/DATEI NAME										BAUTEIL	
I5_arc_00_dt_E0_fa_S010.001.229_-v										Gesamt	
DATUM ERSTELLT					08.12.2025 / DT					PROJEKT-NR.					INDEX	
DATUM PLANSTAND										21429	
BLATTGRÖßE					594 X 841	
GRUNDLAGE	
SSP										SSP AG Durlacher Allee 77 76131 Karlsruhe										T +49 721 9819967-0 info@ssp.ag www.ssp.ag	
										"COPYRIGHT RESERVEED" NACH DIN 24 10 1977 DIESE ZEICHNUNG IST UNSER GEISTIGES EIGENTUM UND UNTERLEGT DEM URHEBERRECHT. EINE Vervielfältigung, AUSWANDERUNG AN DRITTE PERSONEN ODER ÜBERLASSUNG AN KONKURRENZFIRMEN IST UNTERSAGT!	