




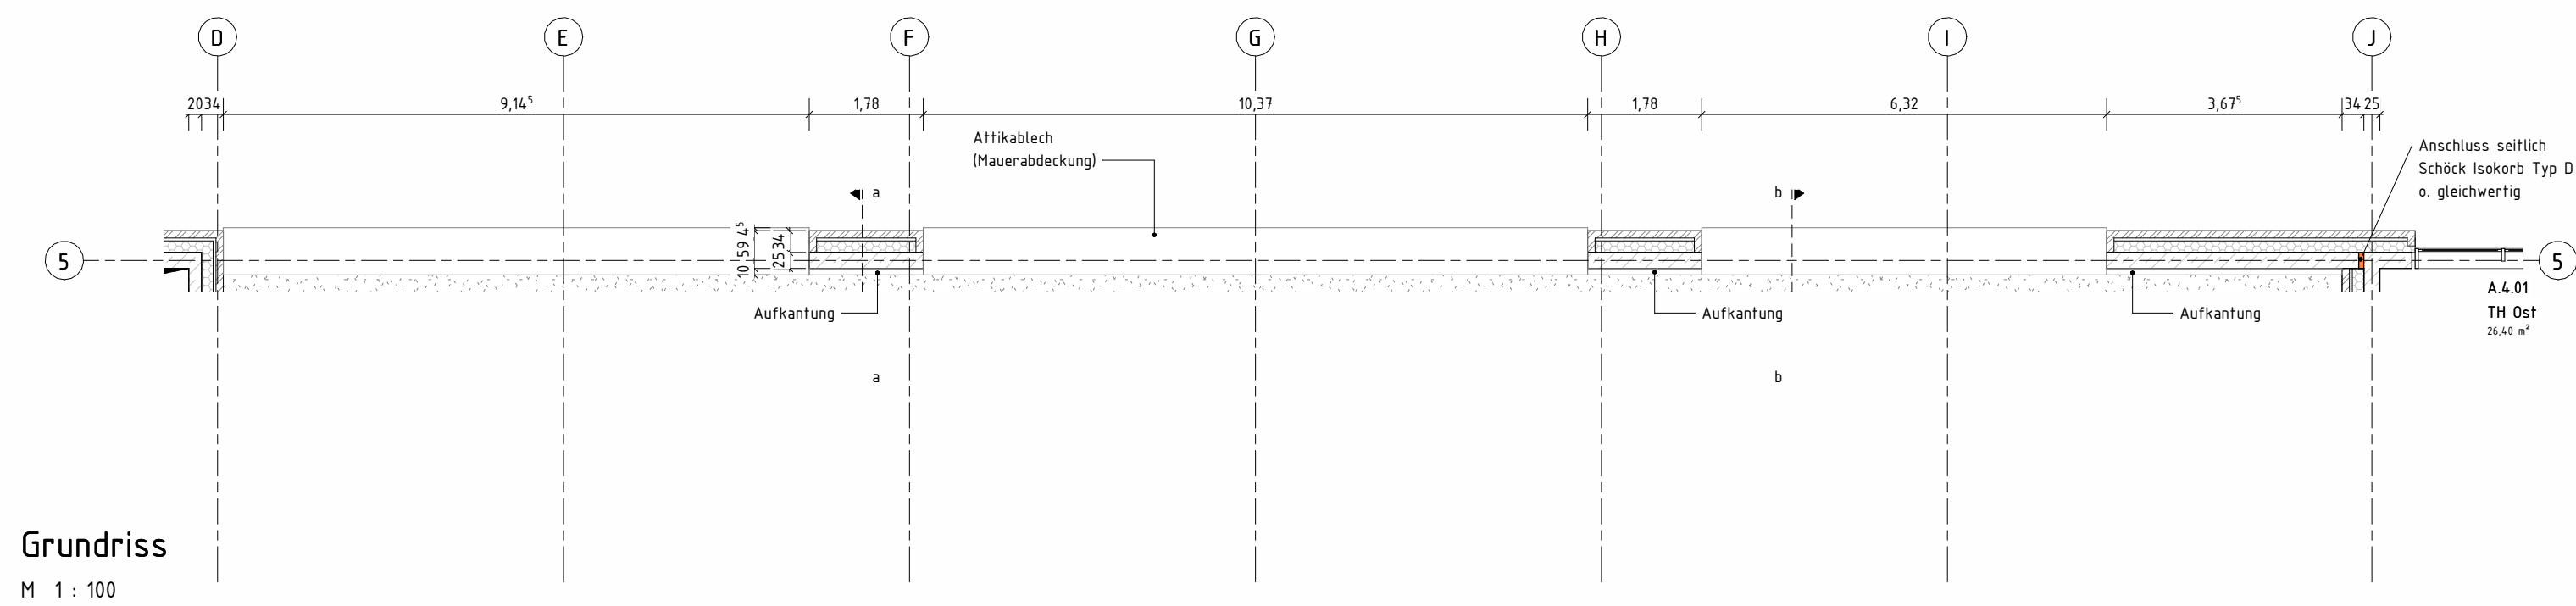


M 1 : 10

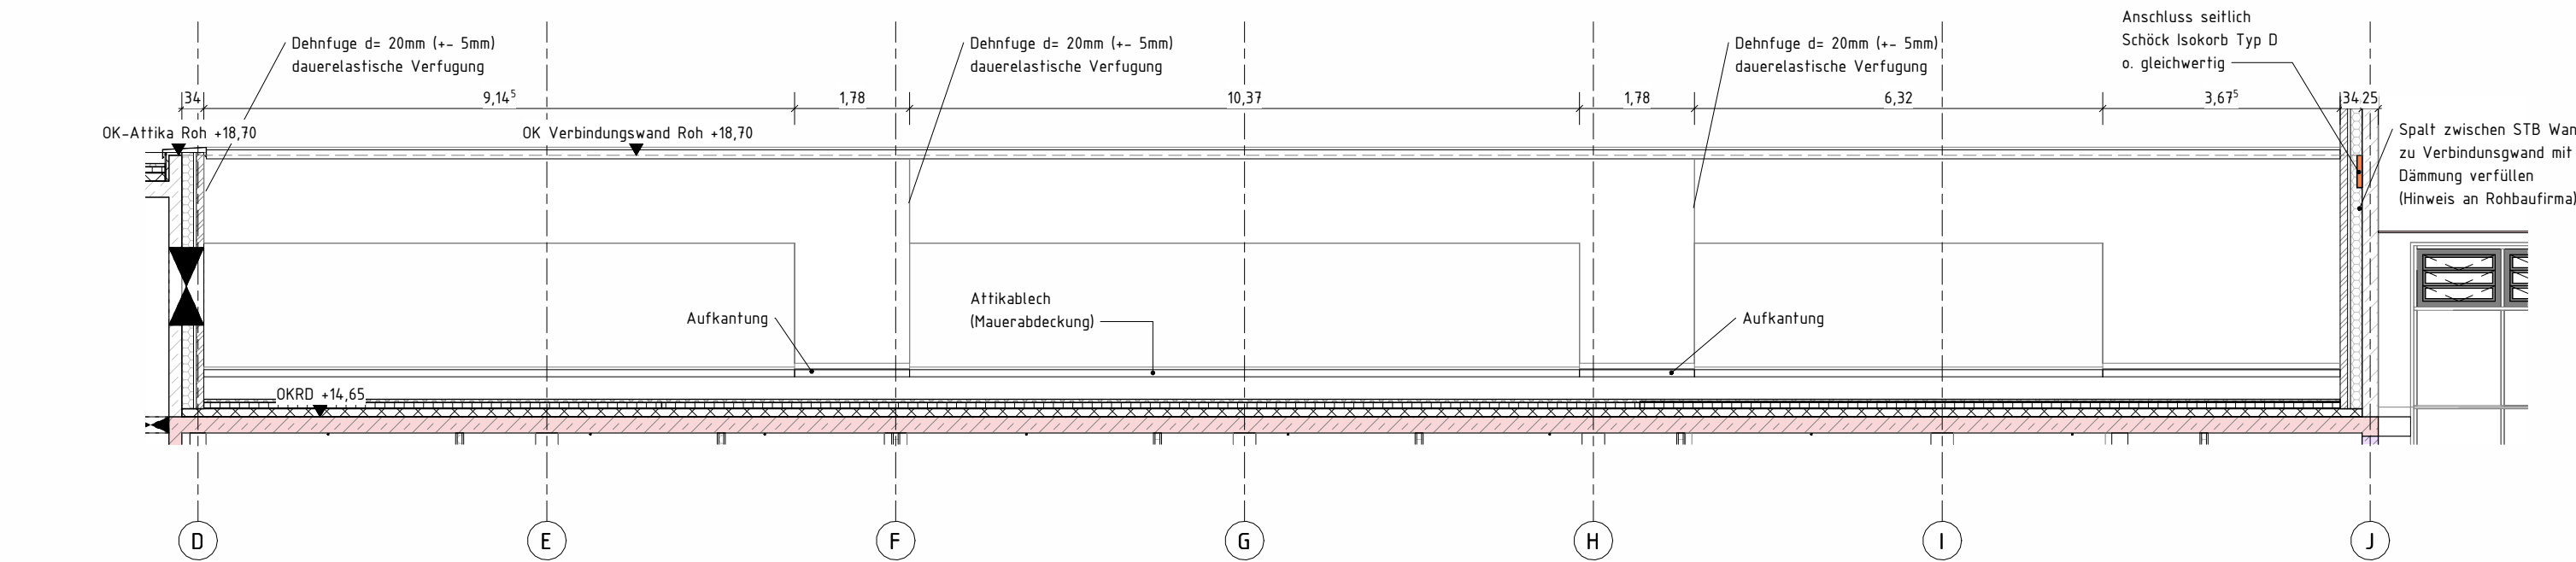

M 1 : 100

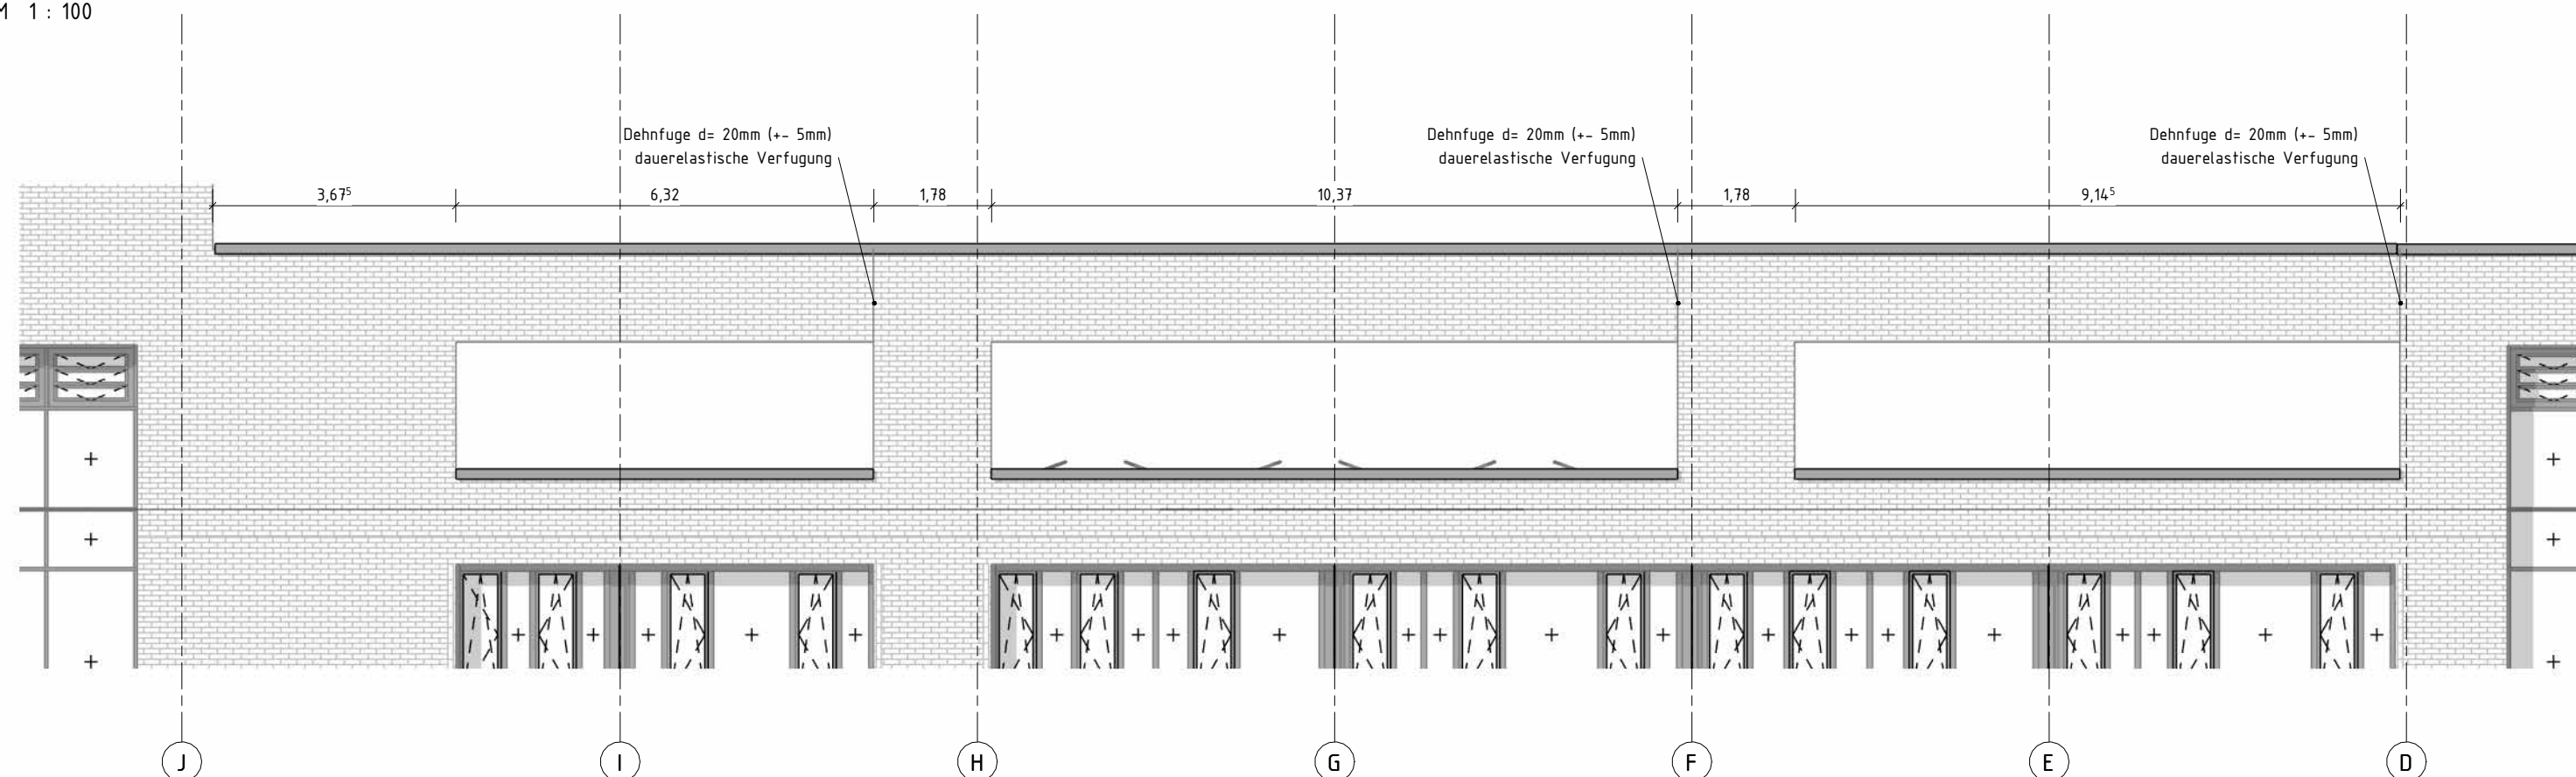

M 1 : 100

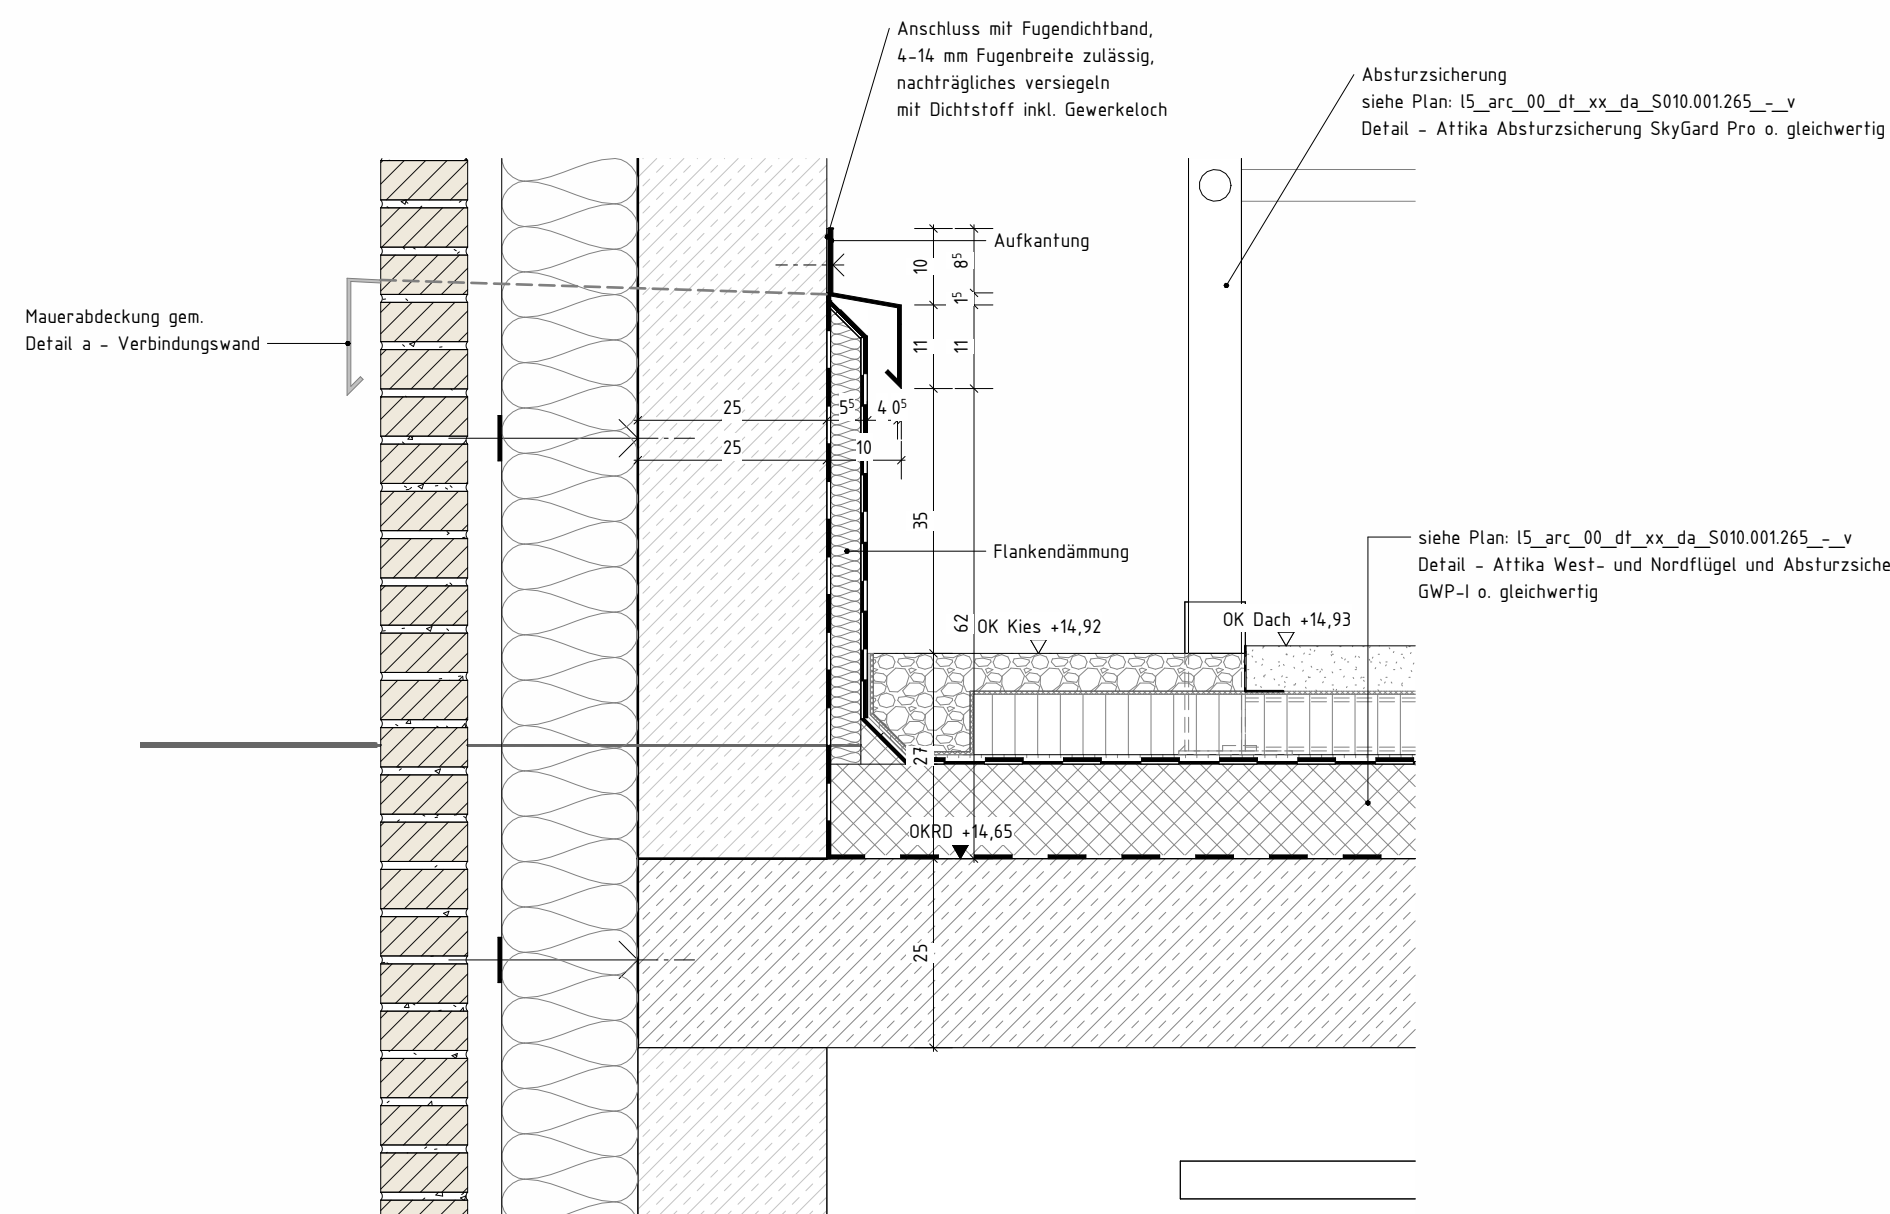

M 1 : 10

M 1 : 10

AUFTRAGGEBER\*IN  
KERNTECHNISCHE ENTSORGUNG KARLSRUHE GmbH  
HERMANN-VON-HELMHOLTZ-PLATZ 1  
76344 EGGENSTEIN-LEOPOLDSHAFFEN

|                                                                                       |   |                                                  |                                                                                       |
|---------------------------------------------------------------------------------------|---|--------------------------------------------------|---------------------------------------------------------------------------------------|
|  | SSP AG<br>Durlacher Allee 77<br>76131 Karlsruhe   | T +49 721 9819967-0<br>info@ssp.ag    www.ssp.ag |  |
|                                                                                       | <small>                     *COPYRIGHT RESERVED* NACH DIN 34 10 1977<br/>                     "JEDE DRUCKUNG IST UNTER GEWISSEM RECHTUM UND UNTERLEGT DEM URHEBERRECHT. EINE Vervielfältigung, AUSBILDUNG AN DREITE PERSONEN ODER ÜBERLASSUNG AN KONKURRENTOFFIZIEN IST UNTERSAGT."                 </small> |                                                  |                                                                                       |

|   |                                                   |  |             |  |    |  |              |  |  |  |  |  |               |    |           |  |
|---|---------------------------------------------------|--|-------------|--|----|--|--------------|--|--|--|--|--|---------------|----|-----------|--|
| <div><br/><b>KTE</b><br/>Kerntechnische<br/>Entsorgung Karlsruhe</div> <div>Für diese Zeichnung behalten<br/>wir uns alle Rechte vor</div> | Benennung / Titel                                 |  |             |  |    |  |              |  |  |  |  |  |               |    |           |  |
|   | Ausführungsplanung<br>Detail Verbindungswand 4.OG |  |             |  |    |  |              |  |  |  |  |  |               |    |           |  |
|   | Projekt                                           |  | Sachbegriff |  | UA |  | Ident-Nummer |  |  |  |  |  | Blatt 1 von 1 |    |           |  |
|   | A                                                 |  | A           |  | A  |  | A            |  |  |  |  |  | A             |    |           |  |
|   | GWV                                               |  | 1330        |  | WE |  | S010.001.288 |  |  |  |  |  | Format        |    | Maßstab   |  |
| Project-name   | B-900 - Neubau Bürogebäude                        |  |             |  |    |  |              |  |  |  |  |  |               | A1 | 1:10/1:10 |  |