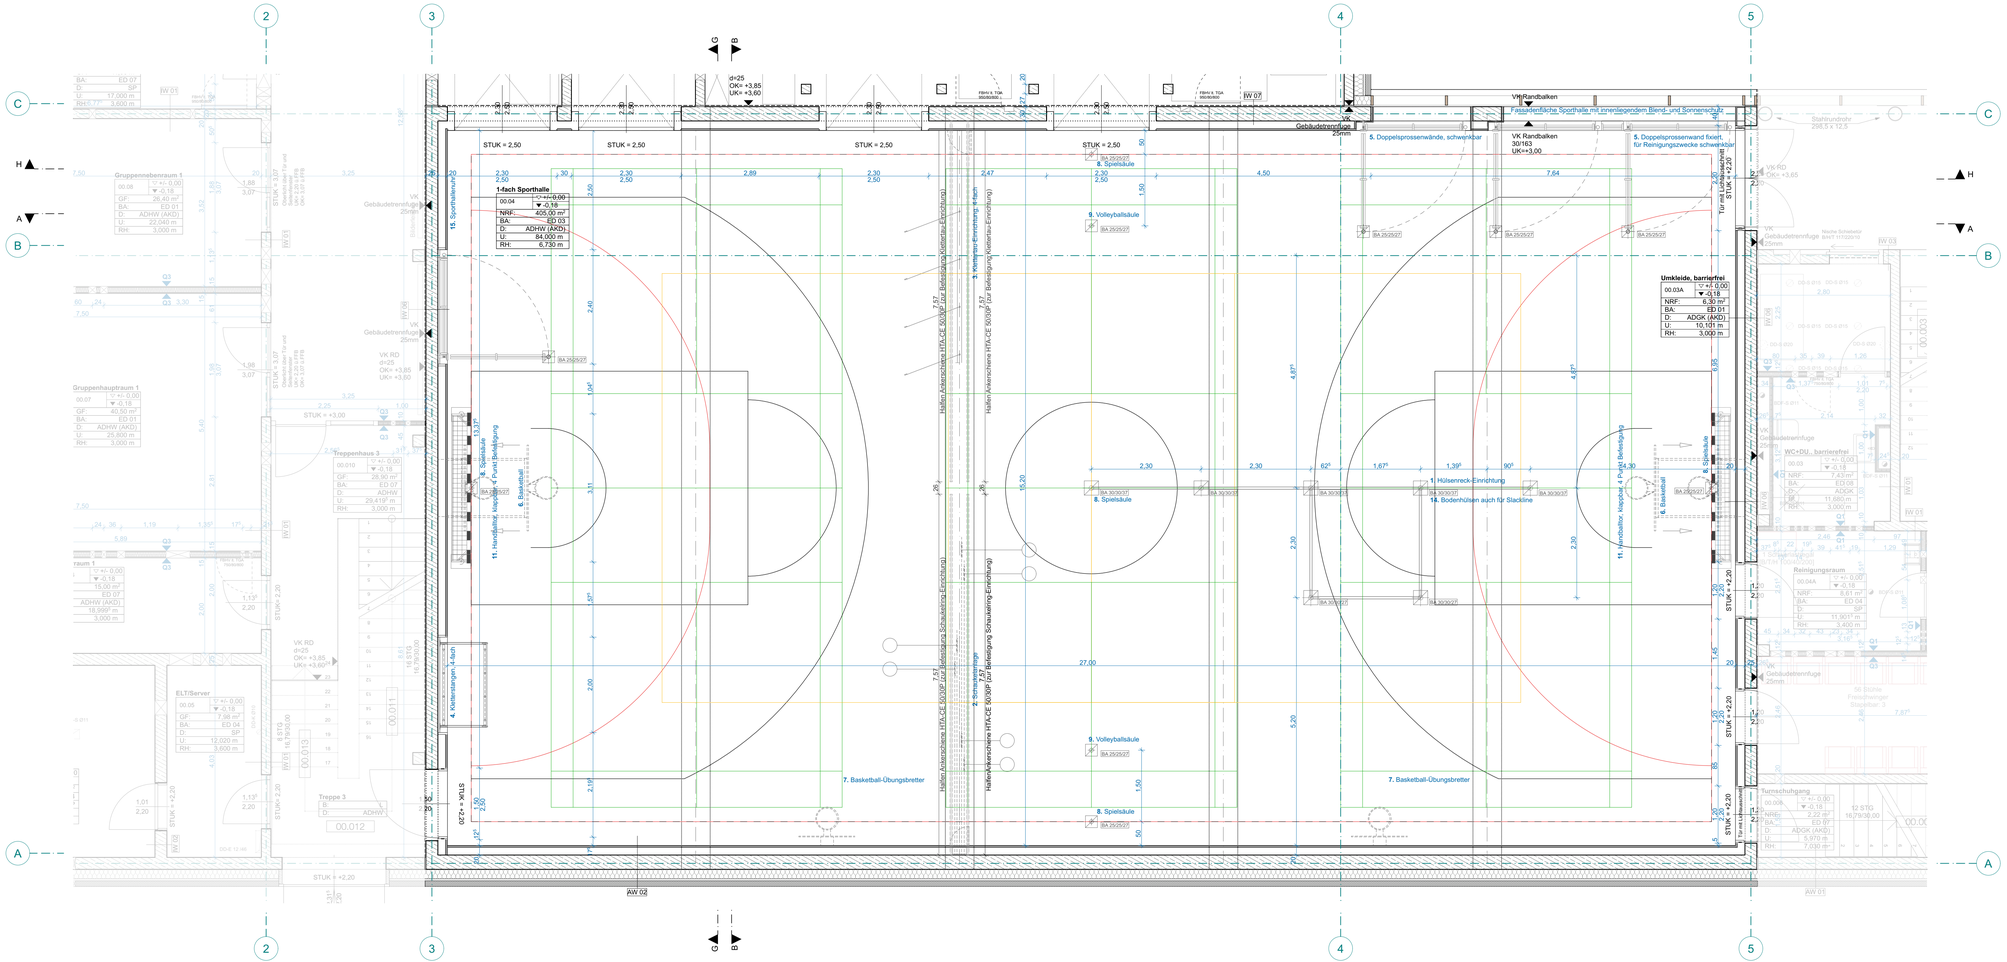

AUSSTATTUNGSLISTE

EINBAUGERÄTE		1-FACH HALLE
1.	Hülsenreck-Einrichtung	7 (5+2)
2.	Schaukelanlage	3
3.	Klettertau-Einrichtung, 4-fach	1
4.	Kletterstangen, 4-fach	1
5.	Doppelsprossenwände, schwenkbar	4
6.	Basketball-Wandgerüste (Hauptspielfeld)	2
7.	Basketball-Übungsbretter	2
8.	Spielsäulen	5
9.	Volleyballsäulen	2
10.	Säulenpolster*	
11.	Handballtore, klappbar (Hauptfeld)	2
12.	Badmintonsäulen	1
13.	Slacklinesystem	2
14.	Saugheber*	2
15.	Sportballenuhr	1

SPIELFELD

Basketball	26 x 14m
Handball	26 x 14 m
Volleyball	18 x 9 m
Badminton	13,40 x 6,10 m

Index	Datum	Gez.	Änderung

FIB_AGB_06_GR_EG_AU_045 — Projektname_Fachbereich_Leistungsphase_Planart_Ebene_Planinhalt_Plannummer

00 — Index

F — Status

Grundriss Geräteplan und Linierung Einfachsporthalle

Planinhalt

1:50 — Maßstab

Bauvorhaben:

Neubau 3-gruppiger Kinderhort, GS-Fachraumerweiterung und 1-fach Turnhalle

Fischbacher Hauptstraße 118
90475 Nürnberg Deutschland
Flur Nr. 269, 269/1, 269/2, 270/5
Gemarkung Fischbach

Bauherr:

Stadt Nürnberg, vertreten durch WBG KOMMUNAL GmbH
Beuthener Straße 41
90471 Nürnberg

Tel.: +49 911 8004-215
Email: mann@wbg.nuernberg.de

Planung:

Sämtliche Masse sind am Bau vom Auftragnehmer zu nehmen und prüfen. Für Massfehler haftet der Auftragnehmer! Bei der Planung und Bauausführung sind folgende Unterlagen zu beachten: Statikpläne, Schalplänen, Fachgewerkepläne, Brandschutz- und Schallschutzgutachten, Architektenpläne und -Details, Firmenzeichnungen!

Planinhalt	Phase	Freigabe	Datum Freigabe	Geprüft	Datum Prüfung
	Ausschreibungsplanung				
± 0,00 = **+340,10 üNN**	Datum **29.09.26**	Maßstab **1:50**	Format **1.080 x 420**	Gezeichnet	Projektleiter