ERDBERÜHRENDER BODEN

ED 01

BODEN GEGEN ERDREICH - Linoleum

0,5 cm	Bodenbelag Linoleum
6,5 cm	Zementestrich mit FBH
-	PE-Abdeckfolie (verklebt)
2,0 cm	druckfeste Trittschalldämmung DES 035, SD30
9,0 cm	verfestigte Ausgleichsschüttung (λ ≤ 0,12 W/mK)
-	Dampfbremse PE-Folie
30,0 cm	WU-Betonbodenplatte "Weiße Wanne"
0,5 cm	Frischbetonverbundfolie
12,0 cm	XPS-Extruderschaumdämmung zul. drückendes Wasser (λ=0,042 W/mK)
-	PE- Folie 2 lagig
10,0cm	Sauberkeitsschicht
	Unterbau gem. Bodengutachten

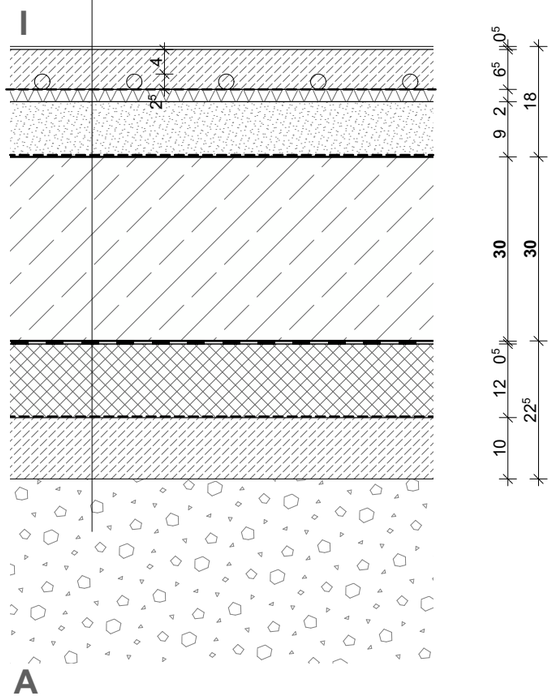

ED 02

BODEN GEGEN ERDREICH - Fliesen

1,5 cm	Bodenbelag Fliesen
6,5 cm	Zementestrich mit FBH
-	PE-Abdeckfolie (verklebt)
2,0 cm	druckfeste Trittschalldämmung DES 035, SD30
8,0 cm	verfestigte Ausgleichsschüttung (λ ≤ 0,12 W/mK)
-	Dampfbremse PE-Folie
30,0 cm	WU-Betonbodenplatte "Weiße Wanne"
0,5 cm	Frischbetonverbundfolie
12,0 cm	XPS-Extruderschaumdämmung zul. drückendes Wasser (λ=0,042 W/mK)
-	PE- Folie 2 lagig
10,0cm	Sauberkeitsschicht
	Unterbau gem. Bodengutachten

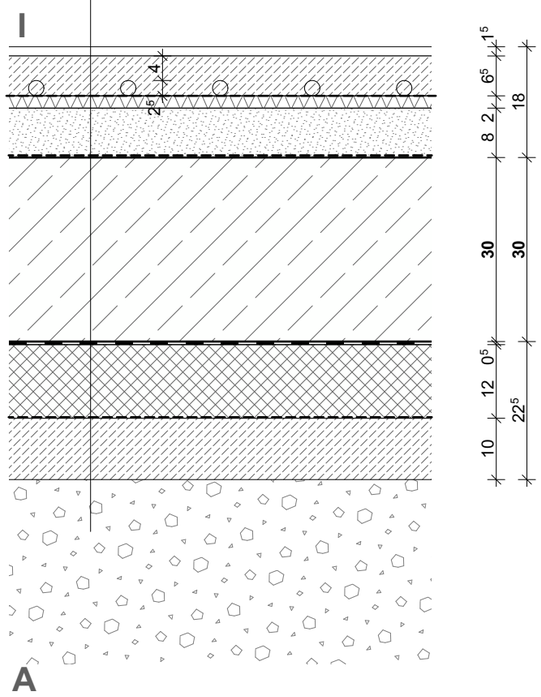

ED 03

BODEN GEGEN ERDREICH - Sportboden Linoleum

0,5 cm	Bodenbelag Linoleum
0,9 cm	Sperrholzplatte
2,1 cm	Blindboden mit Heizung, mit integrierten Wärmeleitblechen
1,8 cm	Obere Schwinglage Sperrholz
0,9 cm	Zwischenlage Sperrholz
1,2 cm	Untere Schwinglage Sperrholz
0,9 cm	Auflager Sperrholz
9,5 cm	verfestigte Ausgleichsschüttung (λ ≤ 0,12 W/mK)
-	Dampfbremse PE-Folie
30,0 cm	WU-Betonbodenplatte "Weiße Wanne"
0,5 cm	Frischbetonverbundfolie
12,0 cm	XPS-Extruderschaumdämmung zul. drückendes Wasser (λ=0,042 W/mK)
-	PE- Folie 2 lagig
10,0cm	Sauberkeitsschicht
	Unterbau gem. Bodengutachten

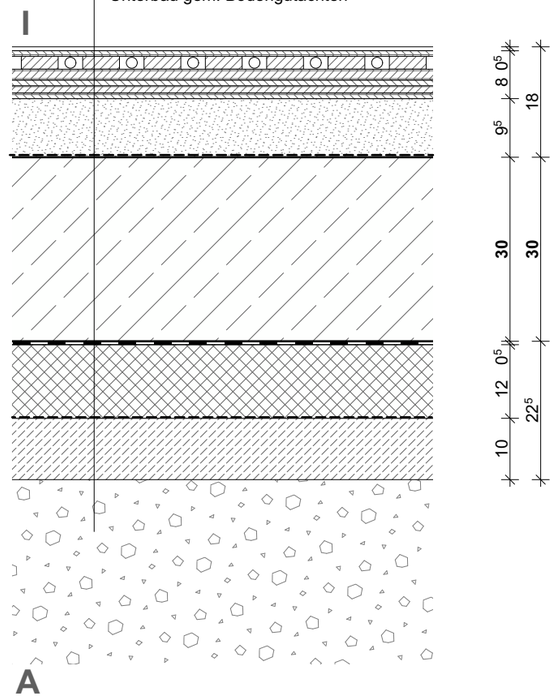

ED 04

BODEN GEGEN ERDREICH - ASB

0,5 cm	staubbindender Anstrich
6,5 cm	Zementestrich
-	PE-Abdeckfolie (verklebt)
2,0 cm	druckfeste Trittschalldämmung DES 035, SD30
9,0 cm	verfestigte Ausgleichsschüttung (λ ≤ 0,12 W/mK)
-	Dampfbremse PE-Folie
30,0 cm	WU-Betonbodenplatte "Weiße Wanne"
0,5 cm	Frischbetonverbundfolie
12,0 cm	XPS-Extruderschaumdämmung zul. drückendes Wasser (λ=0,042 W/mK)
-	PE- Folie 2 lagig
10,0cm	Sauberkeitsschicht
	Unterbau gem. Bodengutachten

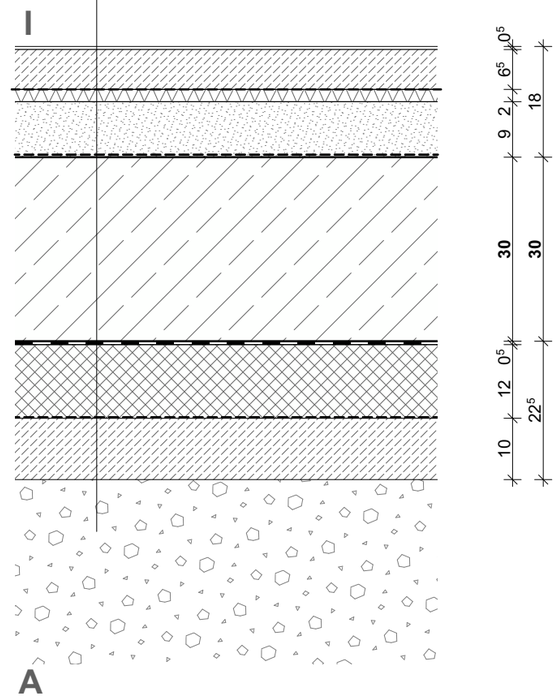

Bauherr:

Stadt Nürnberg, vertreten durch WBG KOMMUNAL GmbH
Beuthener Straße 41
90471 Nürnberg

Tel.: +49 911 8004-215
Email: mann@wbg.nuernberg.de

Planung:

Index	Datum	Gez.	Änderung

Projekt:

Neubau 3-gruppiger Kinderhort, GS-Fachraumerweiterung und 1-fach Turnhalle

Flur Nr. 269, 269/1, 269/2, 270/5, Gemarkung Fischbach
Fischbacher Hauptstraße 118, 90475 Nürnberg Deutschland

Planinhalt:
Bauteilkatalog
Plancode:
FIB_AGB_06_DE_XX_AU_700
Index: 00
Status: F

Planinhalt	Phase	Freigabe	Datum Freigabe	Geprüft	Datum Prüfung
	Ausschreibungsplanung				
± 0,00 = **+340,10 üNN**	Datum: **29.09.26**	Maßstab **1:10**	Format **A3**	Gezeichnet	Projektleiter