

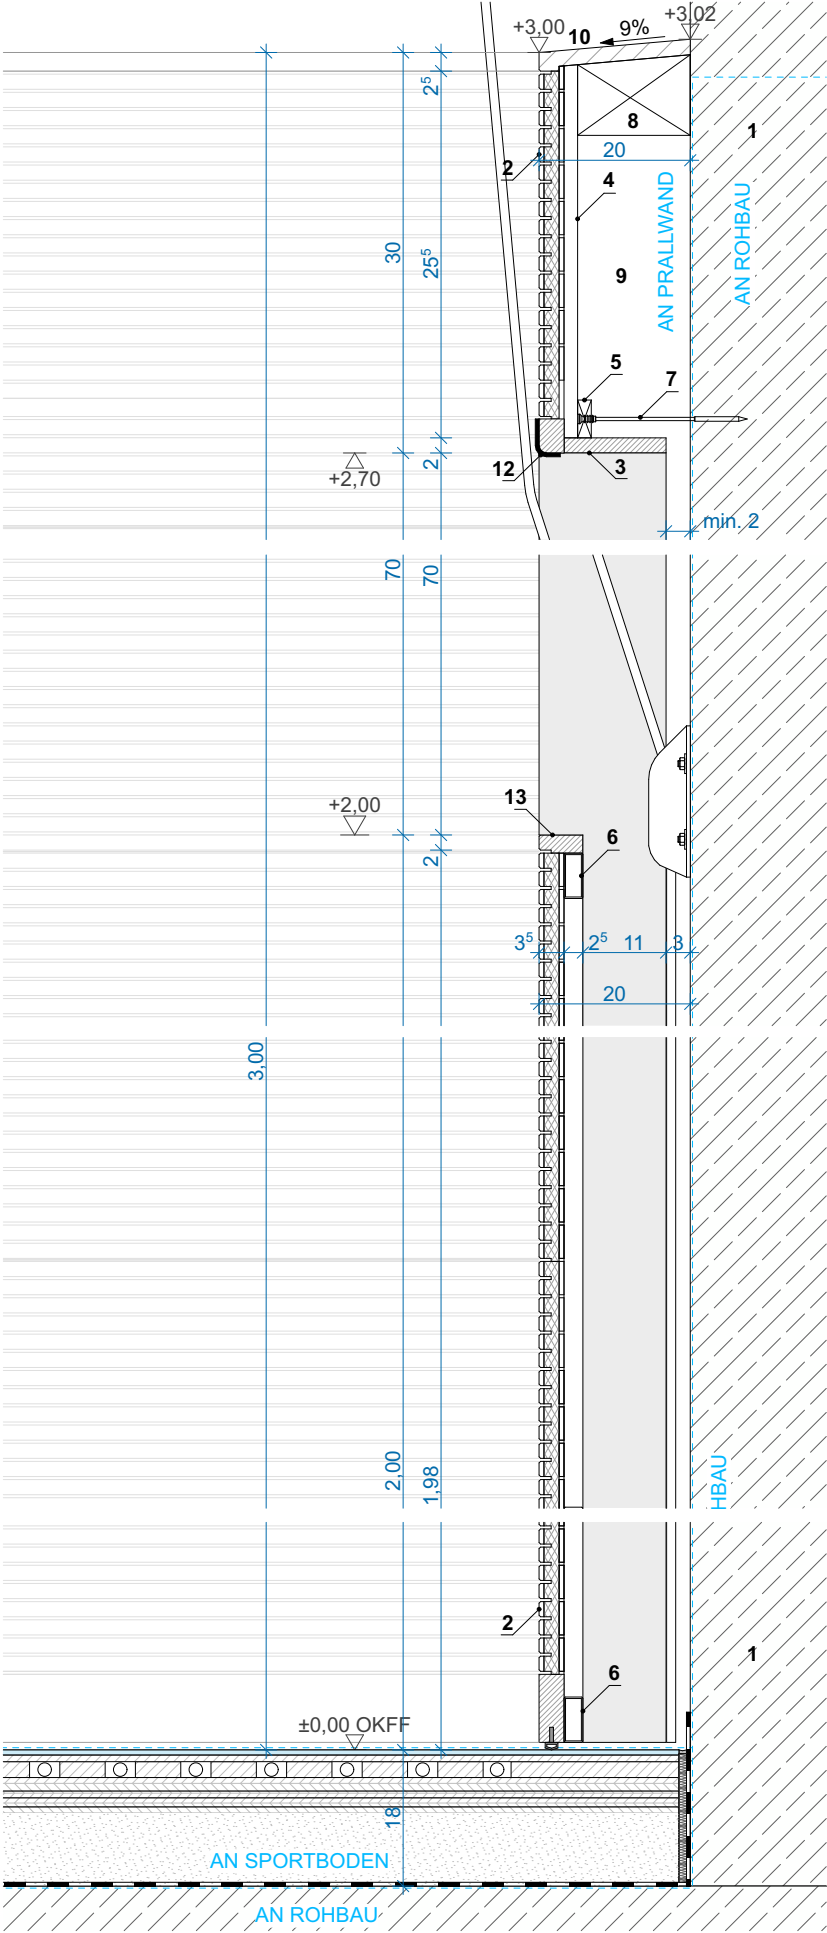


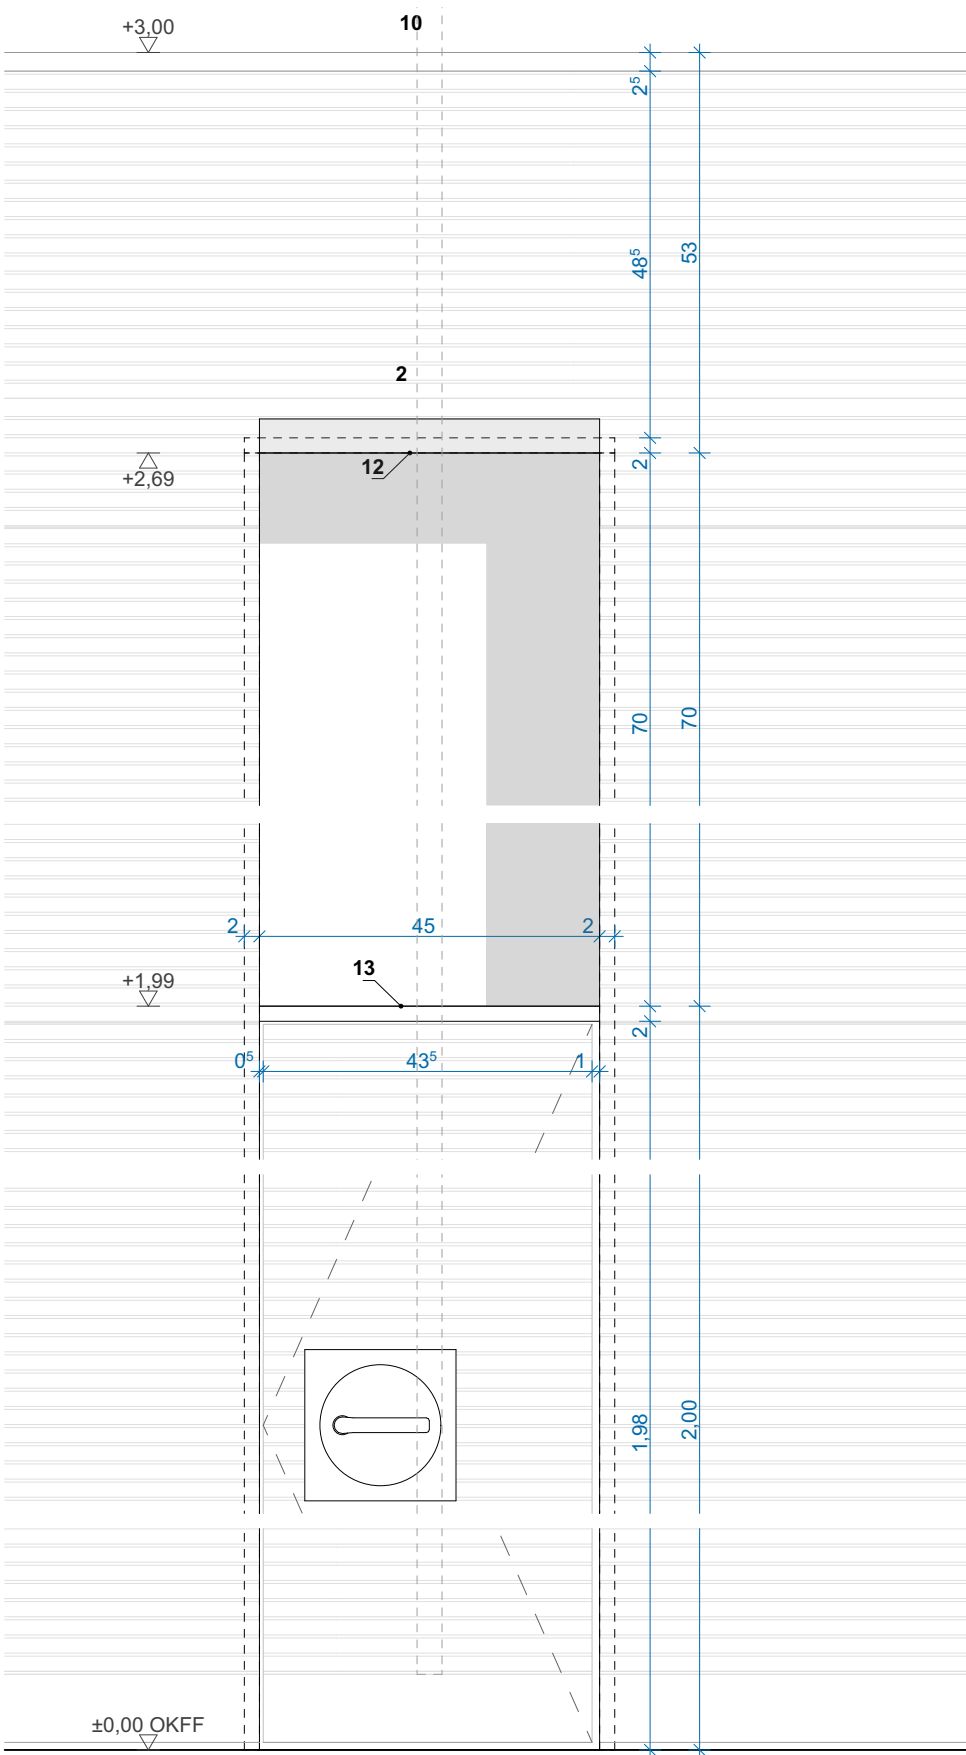

- 1 Stahlbetonwand / -decke
- 2 Prallwand d=33 mm
Leistenprofil horizontal, weiß lasiert
- 3 Holzplatte vertikal, 20 mm
- 4 Montagelattung vertikal
50 x 18 mm
- 5 Schwinglattung horizontal
50 x 18 mm, Abstand ≥ 625 mm
- 6 Stahlblechrahmen, 25/50/1,5 mm
- 7 Abstandsmontageschraube
- 8 Kantholz
- 9 Hohlraum Prallwand
- 10 Ballabrollbrett
weiß lasiert
- 11 Auflagerwinkel nach stat. Erf.
- 12 Edelstahl Kantenschutz
- 13 Abdeckbrett

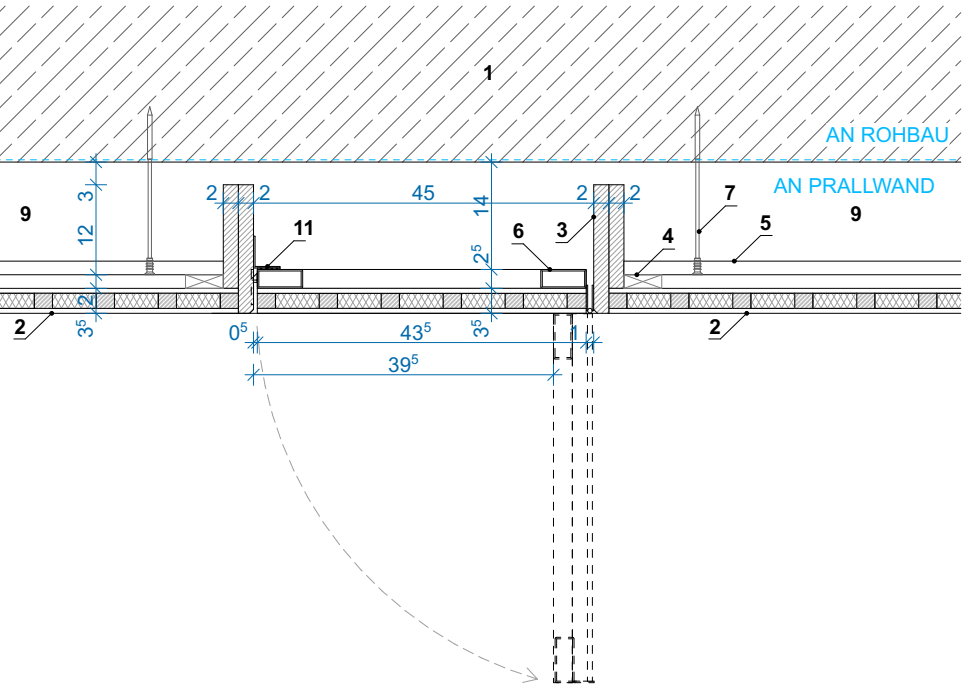

Bauherr:	Planung:	Index	Datum	Gez.	Änderung	Projekt:	Planinhalt:	
----------	----------	-------	-------	------	----------	----------	-------------	--	--	