
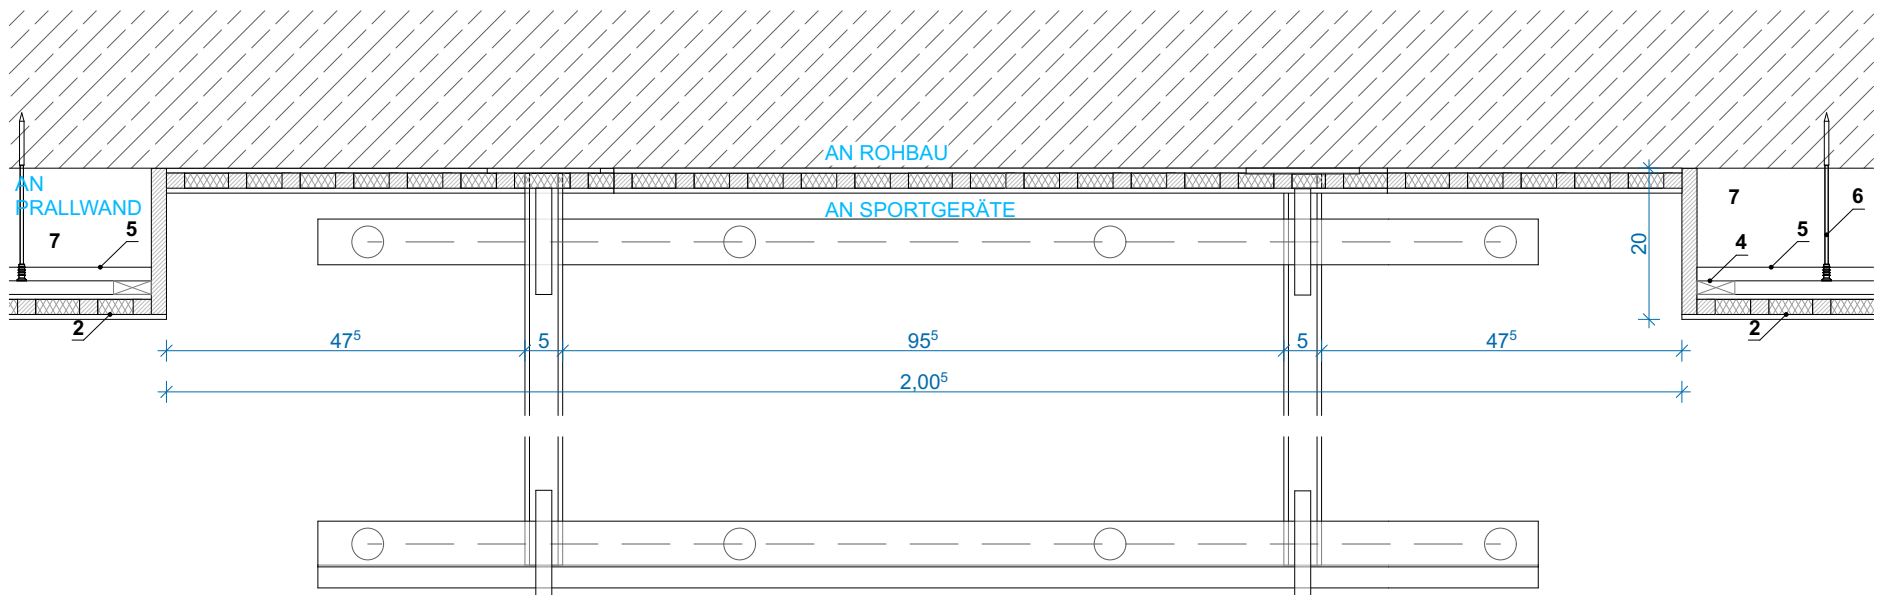


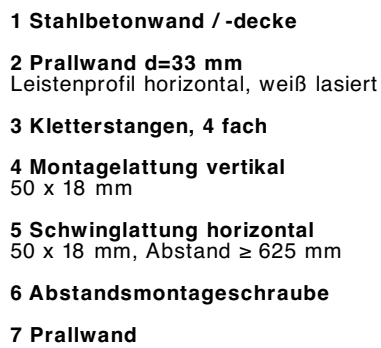

Bauherr:					Projekt: Neubau 3-gruppiger Kinderhort, GS-Fachraumerweiterung und 1-fach Turnhalle					
Stadt Nürnberg, vertreten durch WBG KOMMUNAL GmbH Beuthener Straße 41 90471 Nürnberg	Index	Datum	Gez.	Änderung	Fischbacher Hauptstraße 118, 90475 Nürnberg Deutschland Flur Nr. 269, 269/1, 269/2, 270/5, Gemarkung Fischbach					
Tel.: +49 911 8004-215 Email: mann@wbg.nuernberg.de					Planinhalt: Prallwand - Aussparung Kletterstangen					
Planung:					Plancode: FIB_AGB_06_DE_XX_AU_612			Index: 00	Status: F	
					Planinhalt	Phase Ausschreibungsplanung	Freigabe	Datum Freigabe	Geprüft	Datum Prüfung
					± 0,00 = +340,10 üNN	Datum: 29.09.26	Maßstab 1:10, 1:20	Format A3	Gezeichnet	Projektleiter