



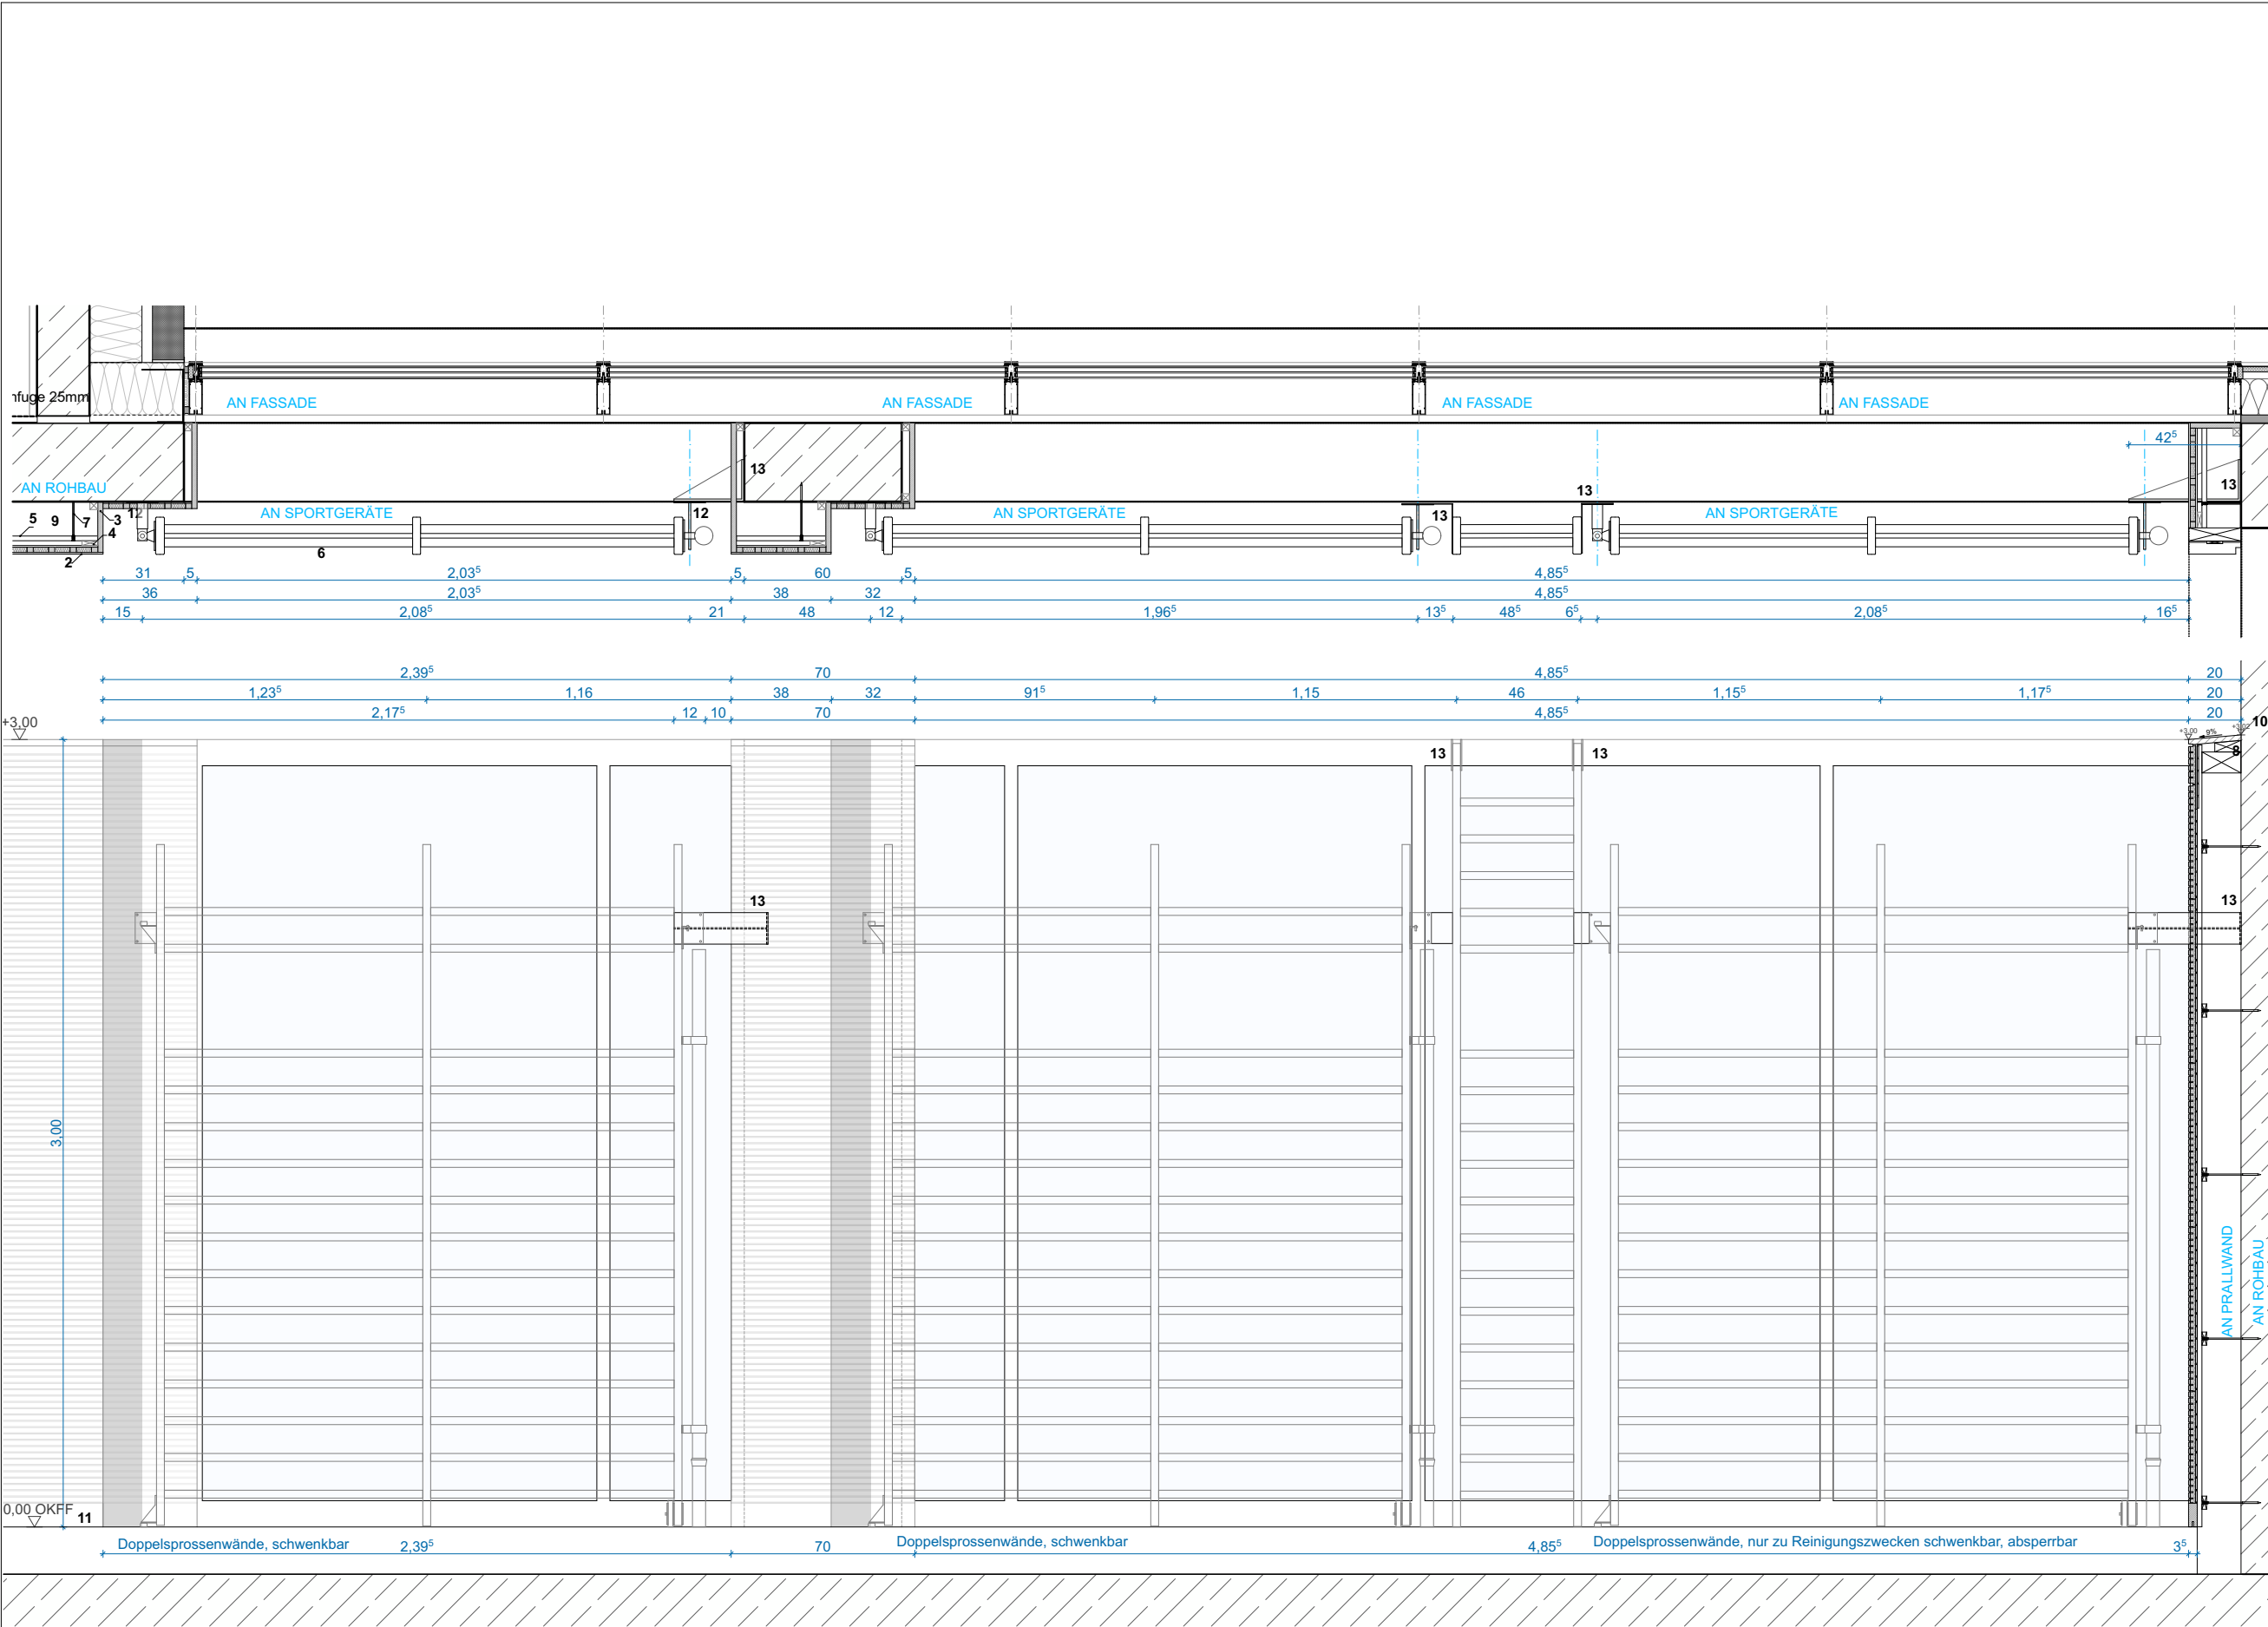

- 1 Stahlbetonwand / -decke**
- 2 Prallwand d=33 mm**
Leistenprofil horizontal, weiß lasiert
- 3 Holzplatte vertikal, 20 mm**
- 4 Montagelattung vertikal**
50 x 18 mm
- 5 Schwinglattung horizontal**
50 x 18 mm, Abstand ≥ 625 mm
- 6 Sprossenwand**
schwenkbar (**AN Sportgeräte**)
- 7 Abstandsmontageschraube**
- 8 Kantholz**
- 9 Hohlraum Prallwand**
- 10 Ballabrollbrett**
weiß lasiert
- 11 Holz Sockelleiste mit Gummidichtung**
- 12 Befestigungsprofil Sprossenwand**
nach Anforderung Hersteller (**AN Sportgeräte**)
- 13 Montagekonsolen nach statischer Erfordernis**
(**AN Sportgeräte**)

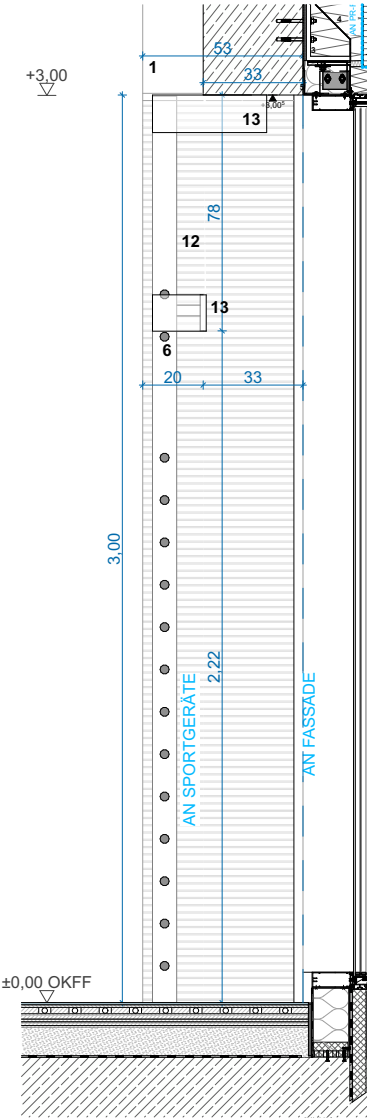

Bauherr: Stadt Nürnberg, vertreten durch WBG KOMMUNAL GmbH Beuthener Straße 41 90471 Nürnberg Tel.: +49 911 8004-215 Email: mann@wbg.nuernberg.de	Planung:	Index	Datum	Gez.	Änderung	Projekt: Neubau 3-gruppiger Kinderhort, GS-Fachraumerweiterung und 1-fach Turnhalle Flur Nr. 269, 269/1, 269/2, 270/5, Gemarkung Fischbach Fischbacher Hauptstraße 118, 90475 Nürnberg Deutschland	Planinhalt: Sprossenwand - PR-Fassade Plancode: FIB_AGB_06_DE_XX_AU_614 Index: 00 Status: F					
							Planinhalt	Phase	Freigabe	Datum Freigabe	Geprüft	Datum Prüfung
							± 0,00 =	Datum:	Maßstab	Format	Gezeichnet	Projektleiter
							+340,10 üNN	29.09.26	1:25	A3		