



DETAIL - D | Anschluss - Attika Anbau WEST

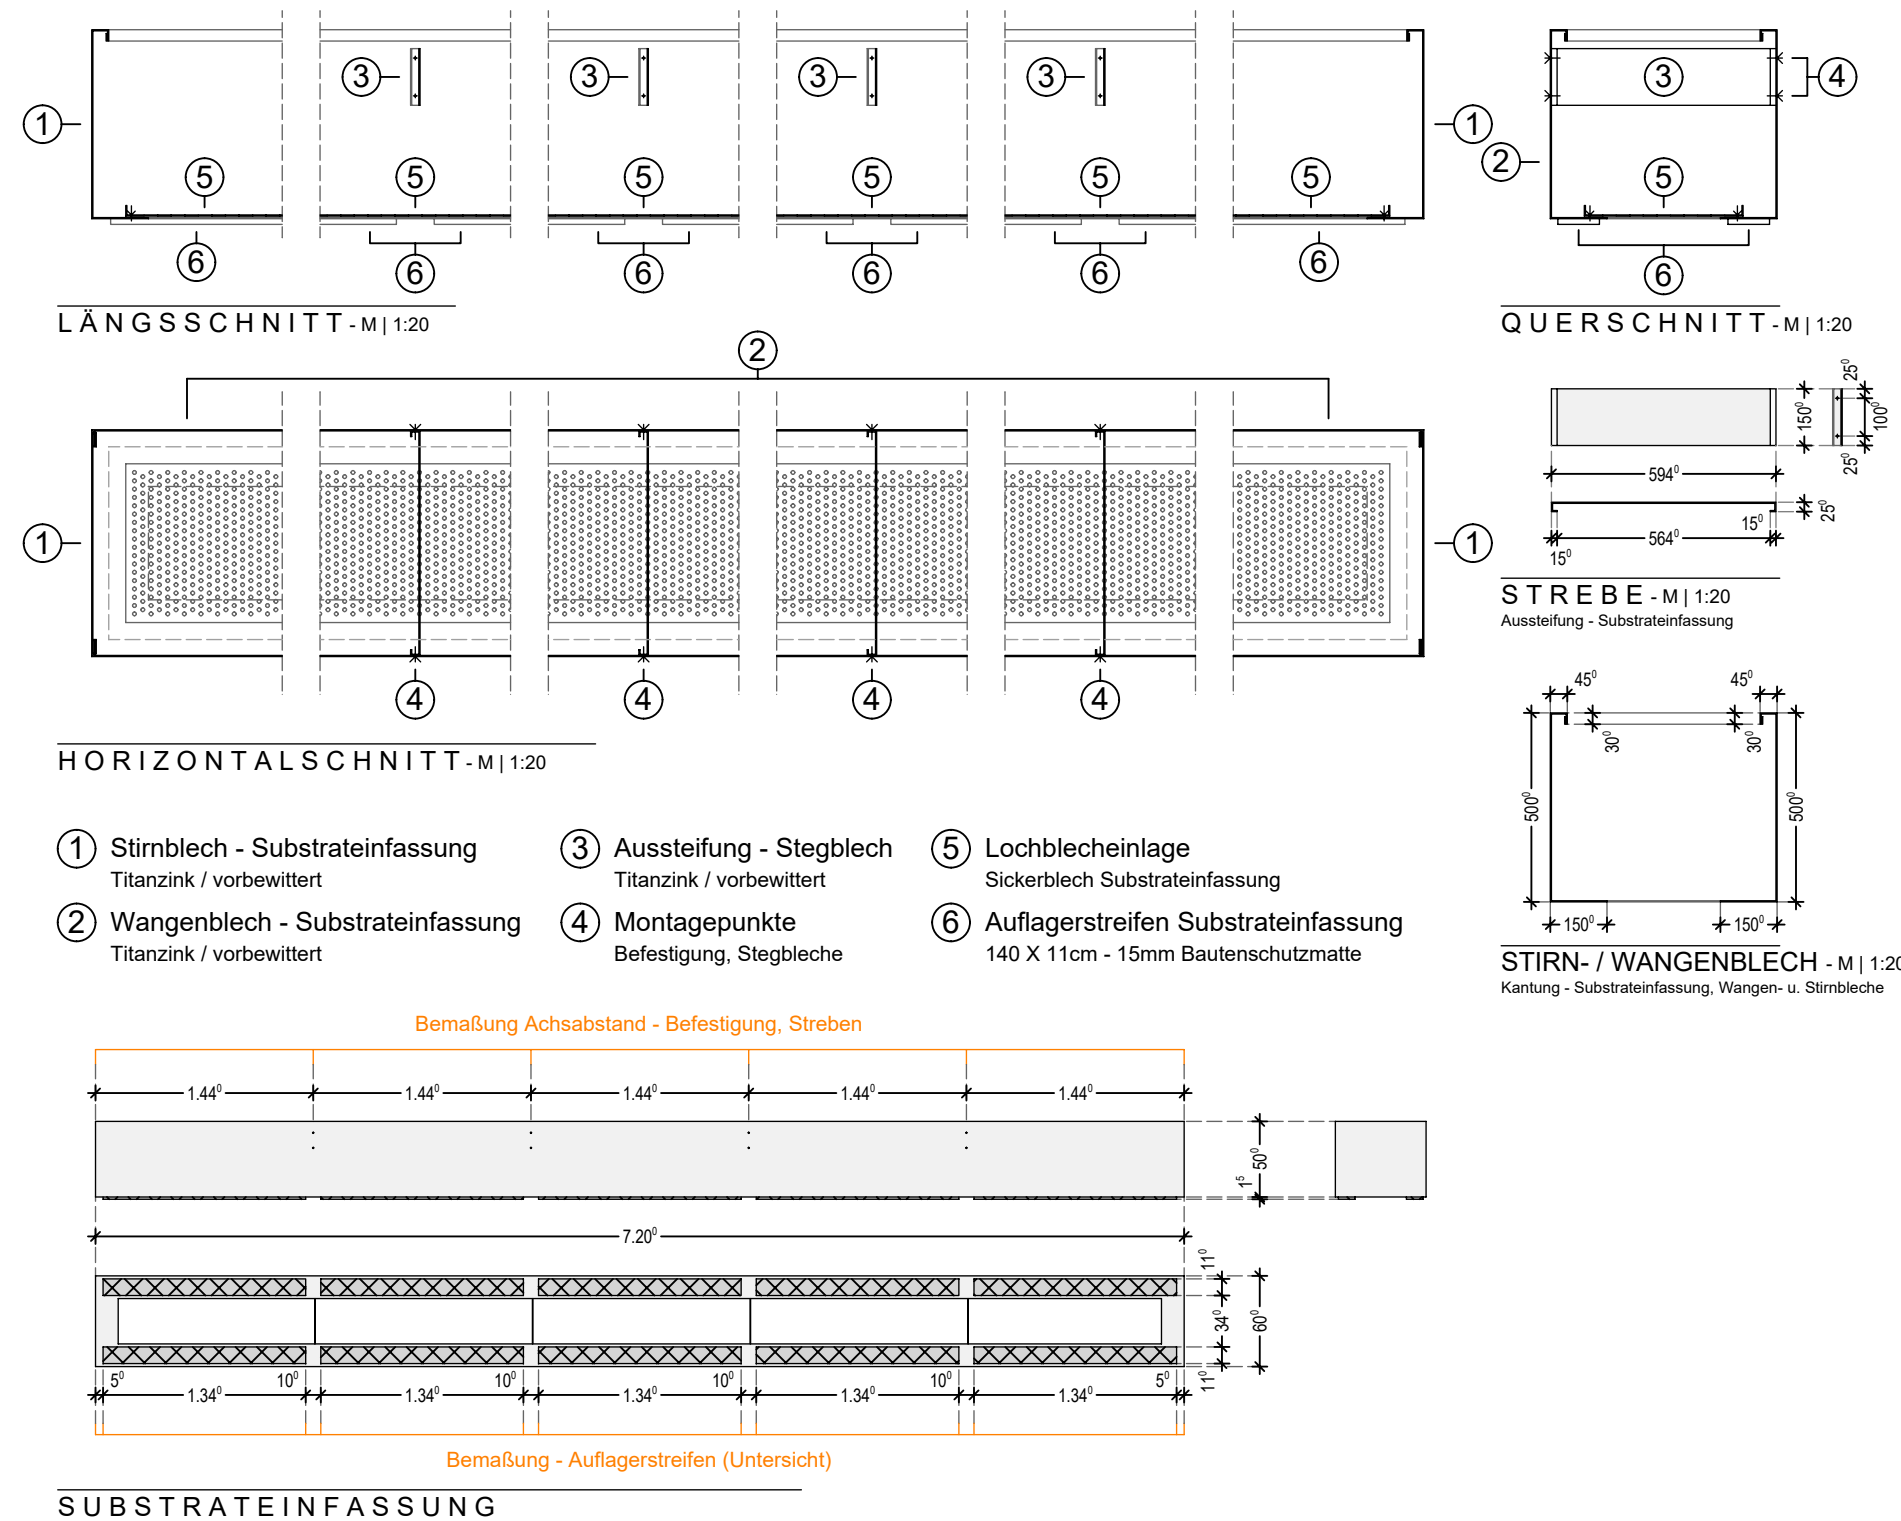

ELEMENTIERUNG - Substrateinfassung | M 1:20 / 1:50

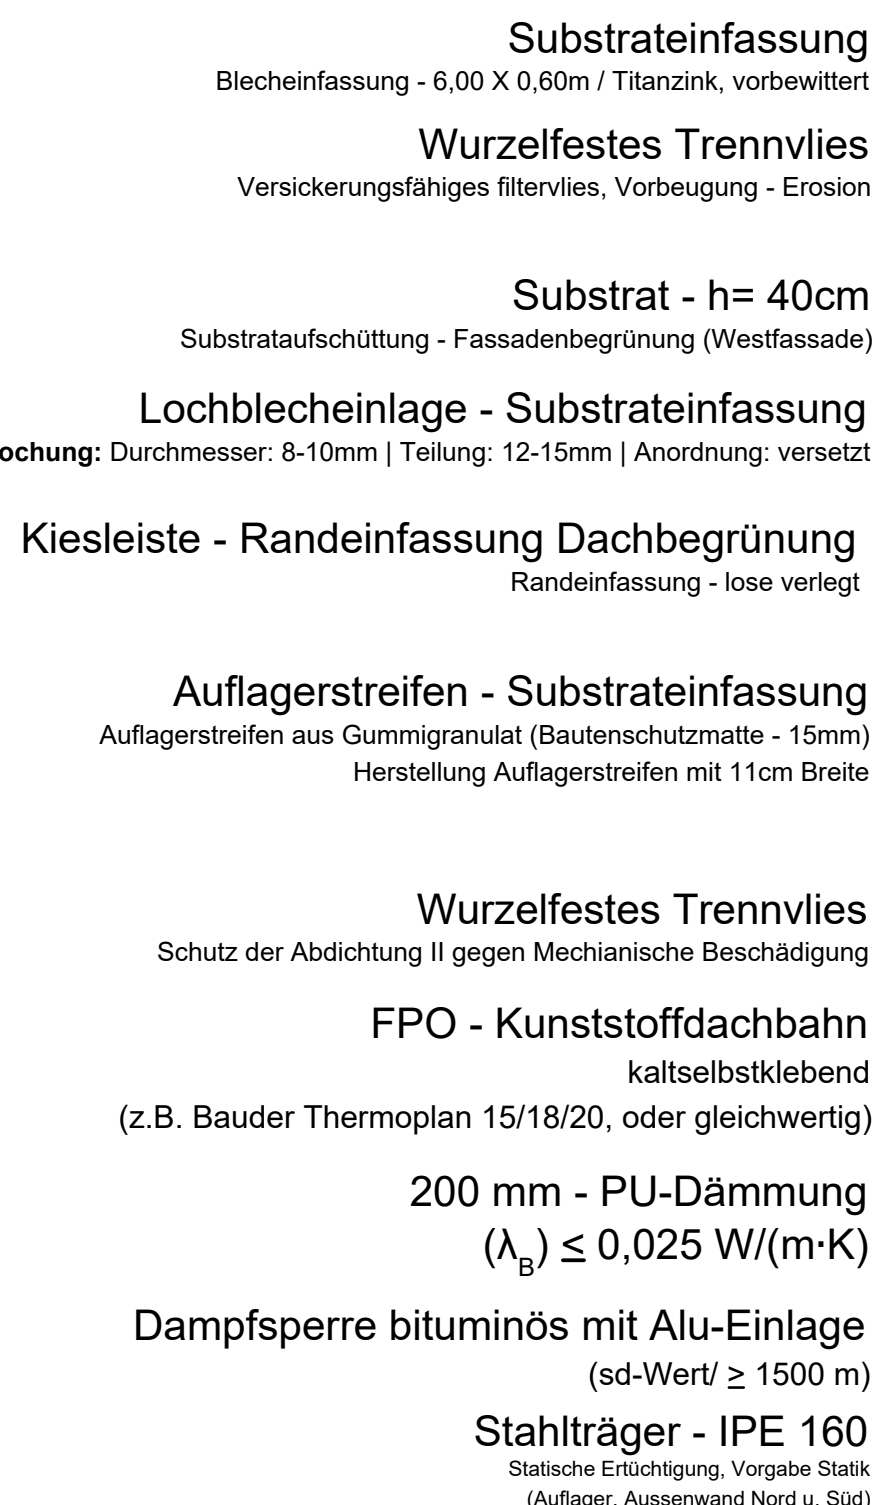

DETAIL - E.1 | Auflager - Substrateinfassung Fassadenbegrünung Anbau WEST



DETAIL - E | Anschluss - Dachbegrünung (Extensiv) Anbau WEST

