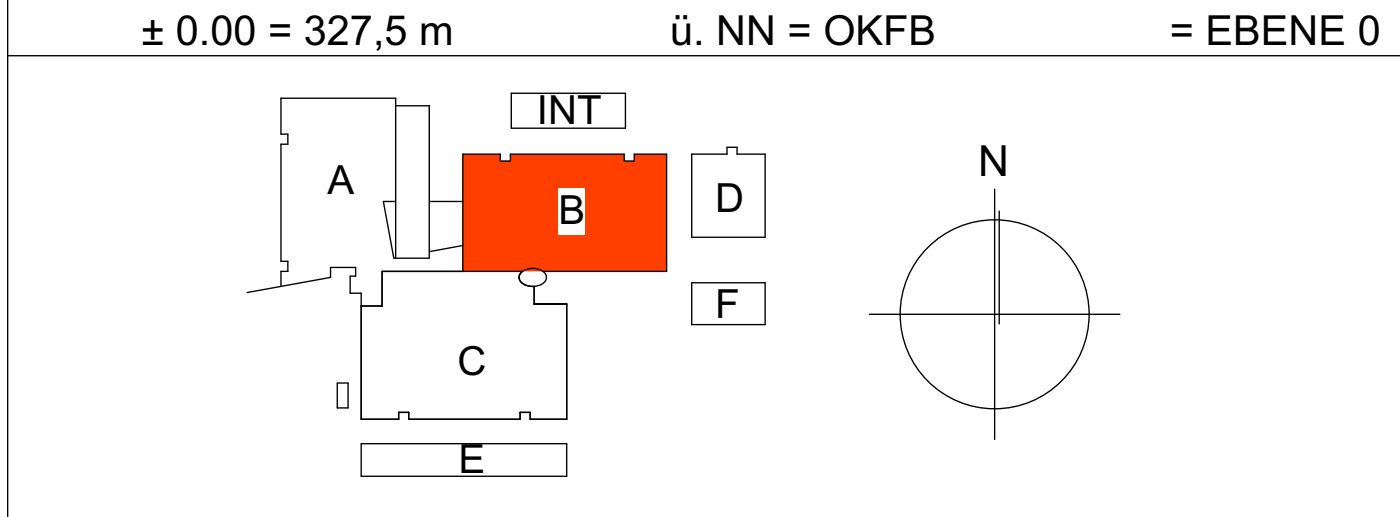


[illegible][illegible]

DIE ANFORDERUNGEN UND AUFLAGEN GEMÄSS FACHPLANUNG UND BAUGENEHMIGUNG SIND ZU BEACHTEN! ALLE FLÄCHENANGABEN BEZIEHEN SICH AUF ROHBAUMAASSE. HÖHENMAASSE BEZIEHEN SICH I.D.R. AUF OK FFB TÜR- UND BRÜSTUNGSHÖHEN BEZIEHEN SICH, WENN NICHT ANDERS DEFINIERT, AUF OK FFB!		BEZEICHNUNGEN BRANDSCHUTZ BRW Brandwand NOT Notausgang RW Rettungsweg RWA Rauch- / Wärmeabzugsanlage	
BEZEICHNUNGEN ALLGEMEIN		Brandschutzklassen gem. DIN 4102-2 F30-B, F20-A, F60-AB, F60-A, F90-AB, F90-A, F120, F180 Feuerwiderstandsklassen gem. EN 13501-2 R, E, I, S, M, C, P, G, K Baustoffklassen gem. DIN 4102-1 A1, A2, B1, B2, B3	
ADH Abgeh. Deckenhöhe -OK FFB bis UK Abgeh. Decke BE Bodeneinlauf BF Bewegungsfuge BRH Brüstungshöhe -OK FFB bis OK Rohrbüstung ESG Einscheibensicherheitsglas GOK Geländeoberkante LRH Lichte Raumhöhe -OK FFB bis UK Ausbamaß LS Lichtschart NN Normalhöhenull NHN Höhe über Normalnull RR Regengrüt SEK Sekurant/Seilsicherungssystem SB Sichtbeton UEZ Übergang UKRD Unterkante Rohdecke -OK FFB bis UK Rohdecke UWH Umwehrungshöhe -OK FFB bis OK Umwehrung UZ Unterzug VSG Verbundversicherheitsglas		SYMBOLE BÖZEN OK FFB Oberkante Fertigfußboden OK RFB Oberkante Rohfußboden UKRD Unterkante Rohdecke OK RD Oberkante Rohdecke OK Oberkante Ausbamaß UK Unterkante Ausbamaß	
ABK. + SYMBOLE		 Stahlbeton  Mauerwerk  Leichtbauwand  Bestand Betonfertigteile  Abbruch	
DD Deckendurchbruch WS Wandschlitz senkrecht WD Wanddurchbruch WSD Wandschlitz durchg. mit DD		 OK FFB  OK RFB  UKRD  OK RD  OK  UK	
BODEN WAND DECKE		Abkürzungen: RA Raumnummer RB Raumbezeichnung FL Fläche: Grafische Fläche RU: Raumumfang RH: Raumhöhe OK FFB bis UK RD LR: Lichte Höhe OK FFB bis UK AHD RV: Raumvolumen FL-Pl: Flächentyp [DIN 277] Nutzer: Abteilungs/ Nutzer [Boden] [Wand] [Decke]	
1. Kautschuk R9 2. Kautschuk R9 (Sanitär) 3. Kautschuk R10 4. Fliesen R9 5. Parkett 6. Epoxidharzbeschicht./ staubb. Anstrich 7. Fliesen R10 8. Metallpaneel /Kühlzelle 9. PUR Beschichtung unter Doppelboden		1. Gespachtelt Q2, Anstrich 2. Gespachtelt Q2, Malverlies, Anstrich 3. Fliesen 4. Metallpaneel /Kühlzelle 5. Wandbekleidung (HPL) 6. Glasfasertapete (Bestand) 7. Glas	
1. Rohdecke gespachtelt, Anstrich 2. Rasterdecke, Randflies gespachtelt Q2 3. Metall-Kassettendecke 4. Laminar-Fuß-Decke 5. Metallpaneel /Kühlzelle 6. Revisionsöffnungen 7. GK gipst, gespachtelt Q2 Anstrich 8. Glas 9. F90 Metall-Kassette			

[illegible]

MAX-PLANCK-GESELLSCHAFT zur Förderung der Wissenschaften e.V. vertreten durch: Generalverwaltung -Bauabteilung- Hofgartenstr. 8 - 80539 München		
BAUHERR	DATUM	UNTERSCHRIFT

PROJEKT

MAX-PLANCK-INSTITUT
FÜR TERRESTRISCHE MIKROBIOLOGIE

Karl-von-Frisch-Strasse 10
35043 Marburg

Sanierung Bauteil B



LEISTUNGSPHASE AUSFÜHRUNGSPLANUNG		MASSTAB 1:200	BLATTFORMAT DIN A1
ZEICHNUNG BAUSTELLENEINRICHTUNG BT B		PLANEIBEICHNUNG LAGEPLAN	
FACHPLANER	BEMASSUNGSEINHEIT: m, cm	ARCHITEKT	BEMASSUNGSEINHEIT: m, cm

[illegible]