
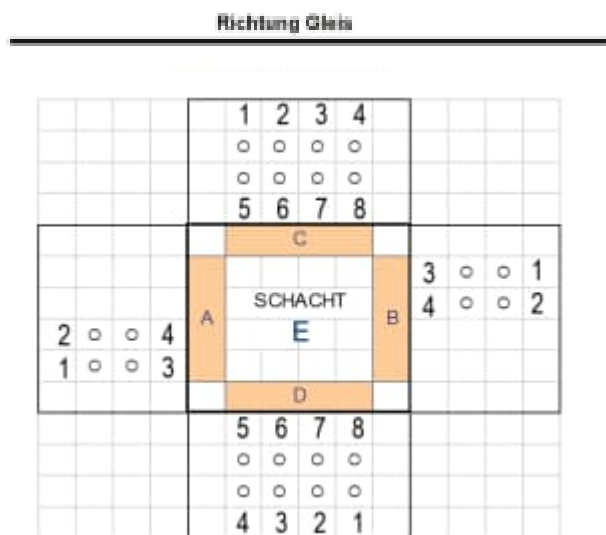


Anlage LV: Muster Kabeltrassendokumentation

1. Erstellen Lageplan/Skizze für neue Schächte und verlegte Leerrohre/Tröge
(Kabelführungssysteme KFS)
als Trassenplan
 - mit (erklärender) Legende
 - mit Nordpfeil
 - mit Bestand im Hintergrund
 - Gleise darstellen
 - Schächte mit eingemessenem Schachtmittelpunkten (Gauß-Krüger-Koordinaten) darstellen
 - Schachtnummern (beliebig) vergeben, eintragen
 - zur Unterscheidung VGF- oder Fremdschacht kennzeichnen (z. B. unterschiedliche Farbgebung)
 - Verlauf Trasse zwischen Schächten mit Anzahl KFS (z. B. 4 x DN110) darstellen
 - Unterscheidung Schächte und Trassen für Elektro, Entwässerung etc.

Skizze kann händisch (Übergabe pdf) erstellt werden, Übergabe an AG erfolgt als pdf-Datei


2. Darstellung Aufmaß/Skizze Schächte und Kabeltrassen (Elektro)
 - Gleise darstellen
 - Schächte mit Schachtnummerierung darstellen
 - Anordnung und Anzahl KFS/Leerrohre je Schachtseite darstellen:
Schachtseite C = Seite zum Gleis hin

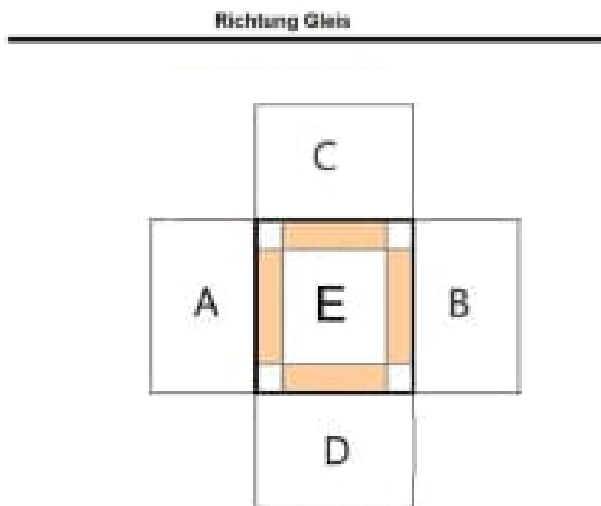

Reihenfolge/Nummerierung
der Kabelführungssysteme
jeweils an jeder Schachtseite
von oben links nach unten rechts

Muster Übersicht

Riedbergallee Stadtbahnhaltestelle: Riedberg

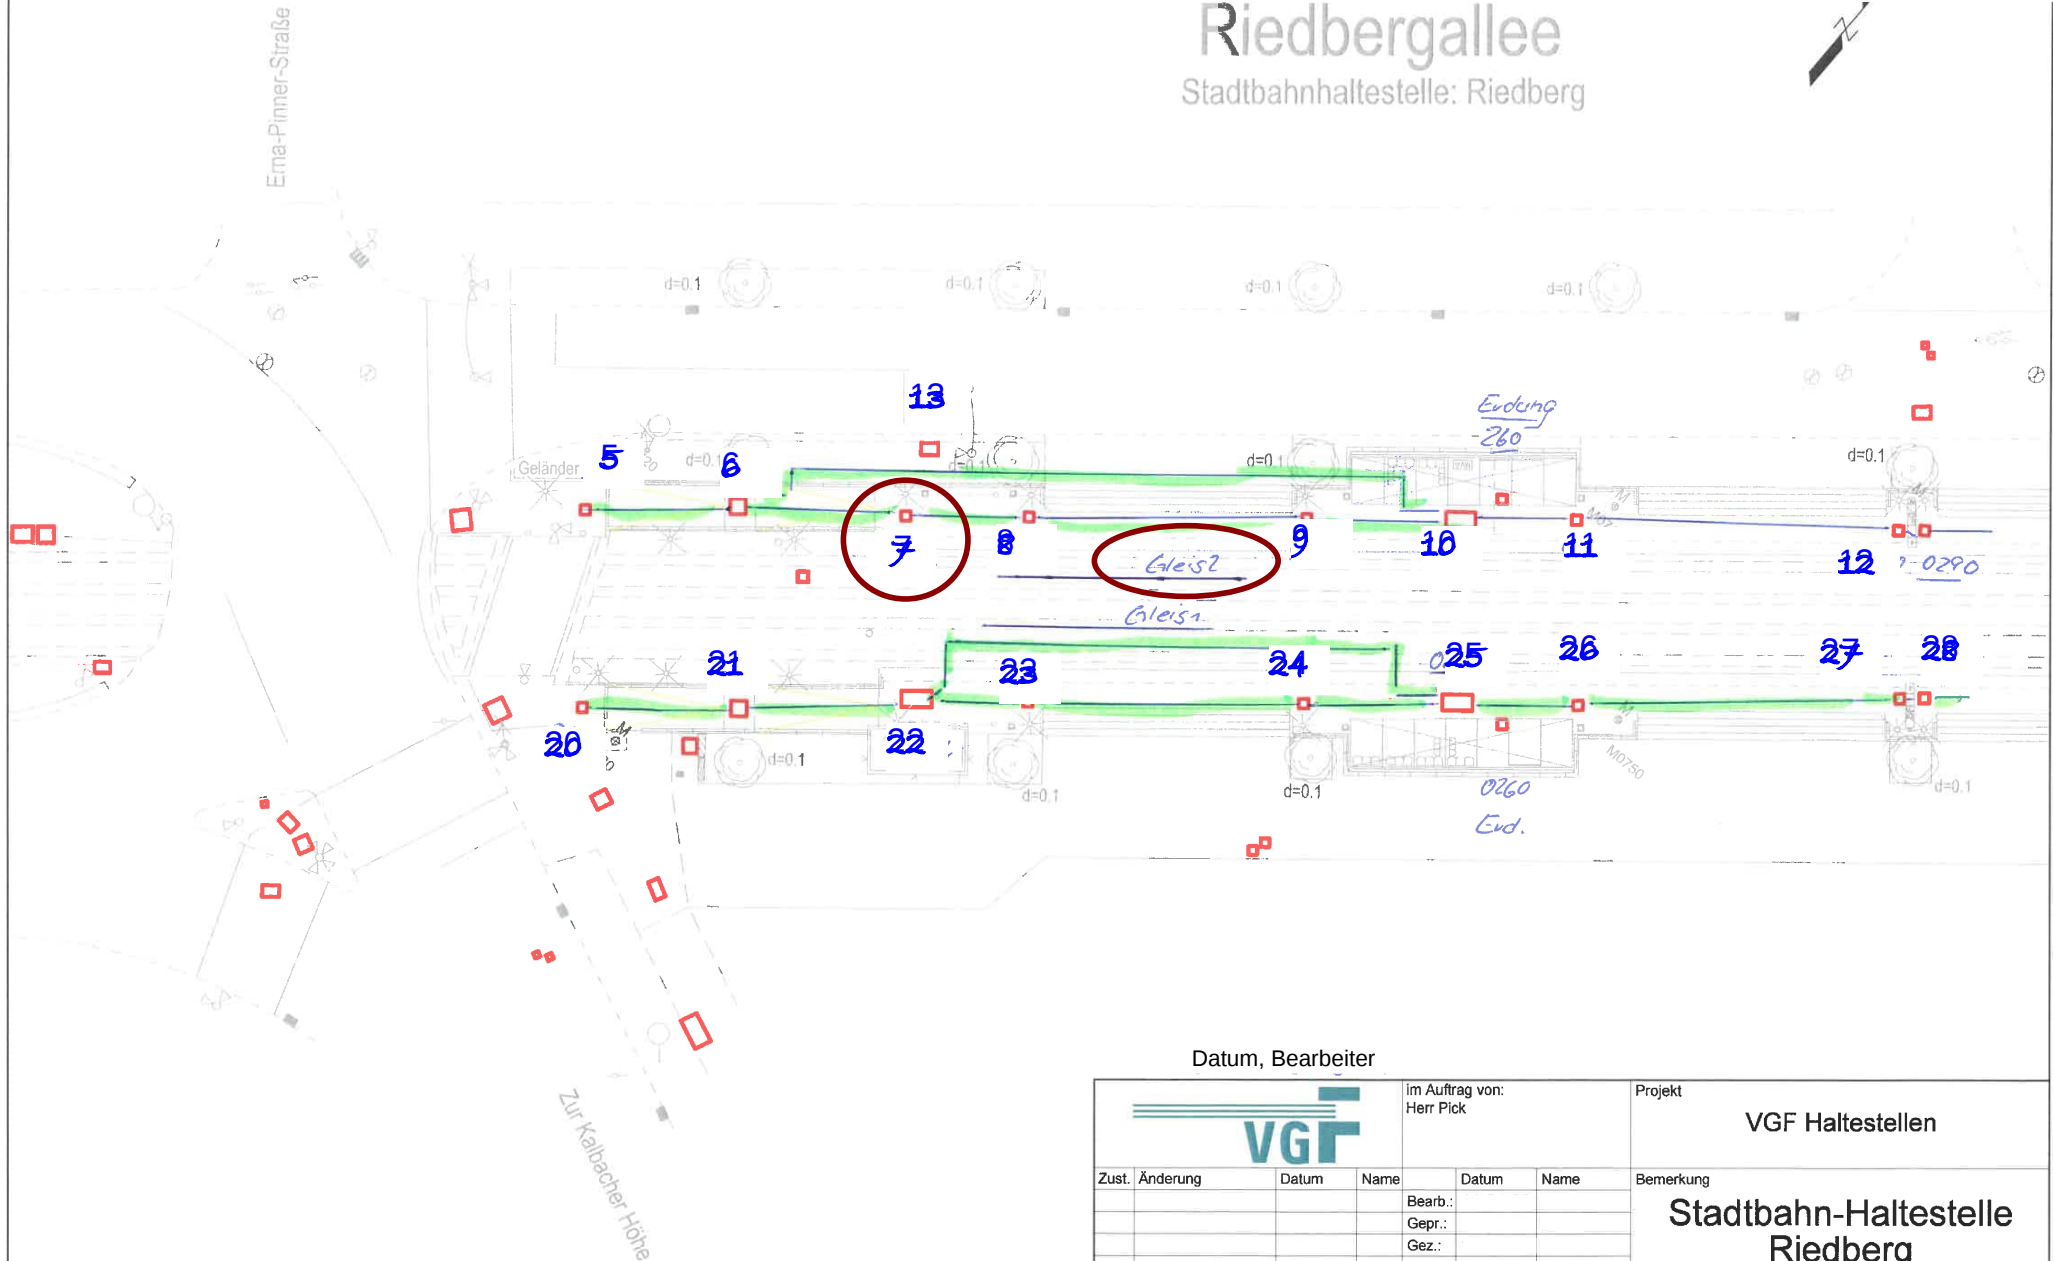


Datum, Bearbeiter

				Im Auftrag von: Herr Pick		Projekt VGF Haltestellen	
				Zust. Änderung Datum Name		Bemerkung	
				Bearb.:		Stadtbahn-Haltestelle Riedberg	
				Gepr.:			
				Gez.:			
Auftraggeber:				Erstellt durch:		Zeichnungsnummer	
Stadtwerke Verkehrsgesellschaft Frankfurt am Main mbH Kurt-Schumacher-Straße 8 60311 Frankfurt am Main						VGF-031-RIEDBERG	
						Maßstab 1:250 Ausgabe am: 13.01.2023	

Muster Aufmaß/Skizze

Station Reibergallee Blatt 1 31.05.23

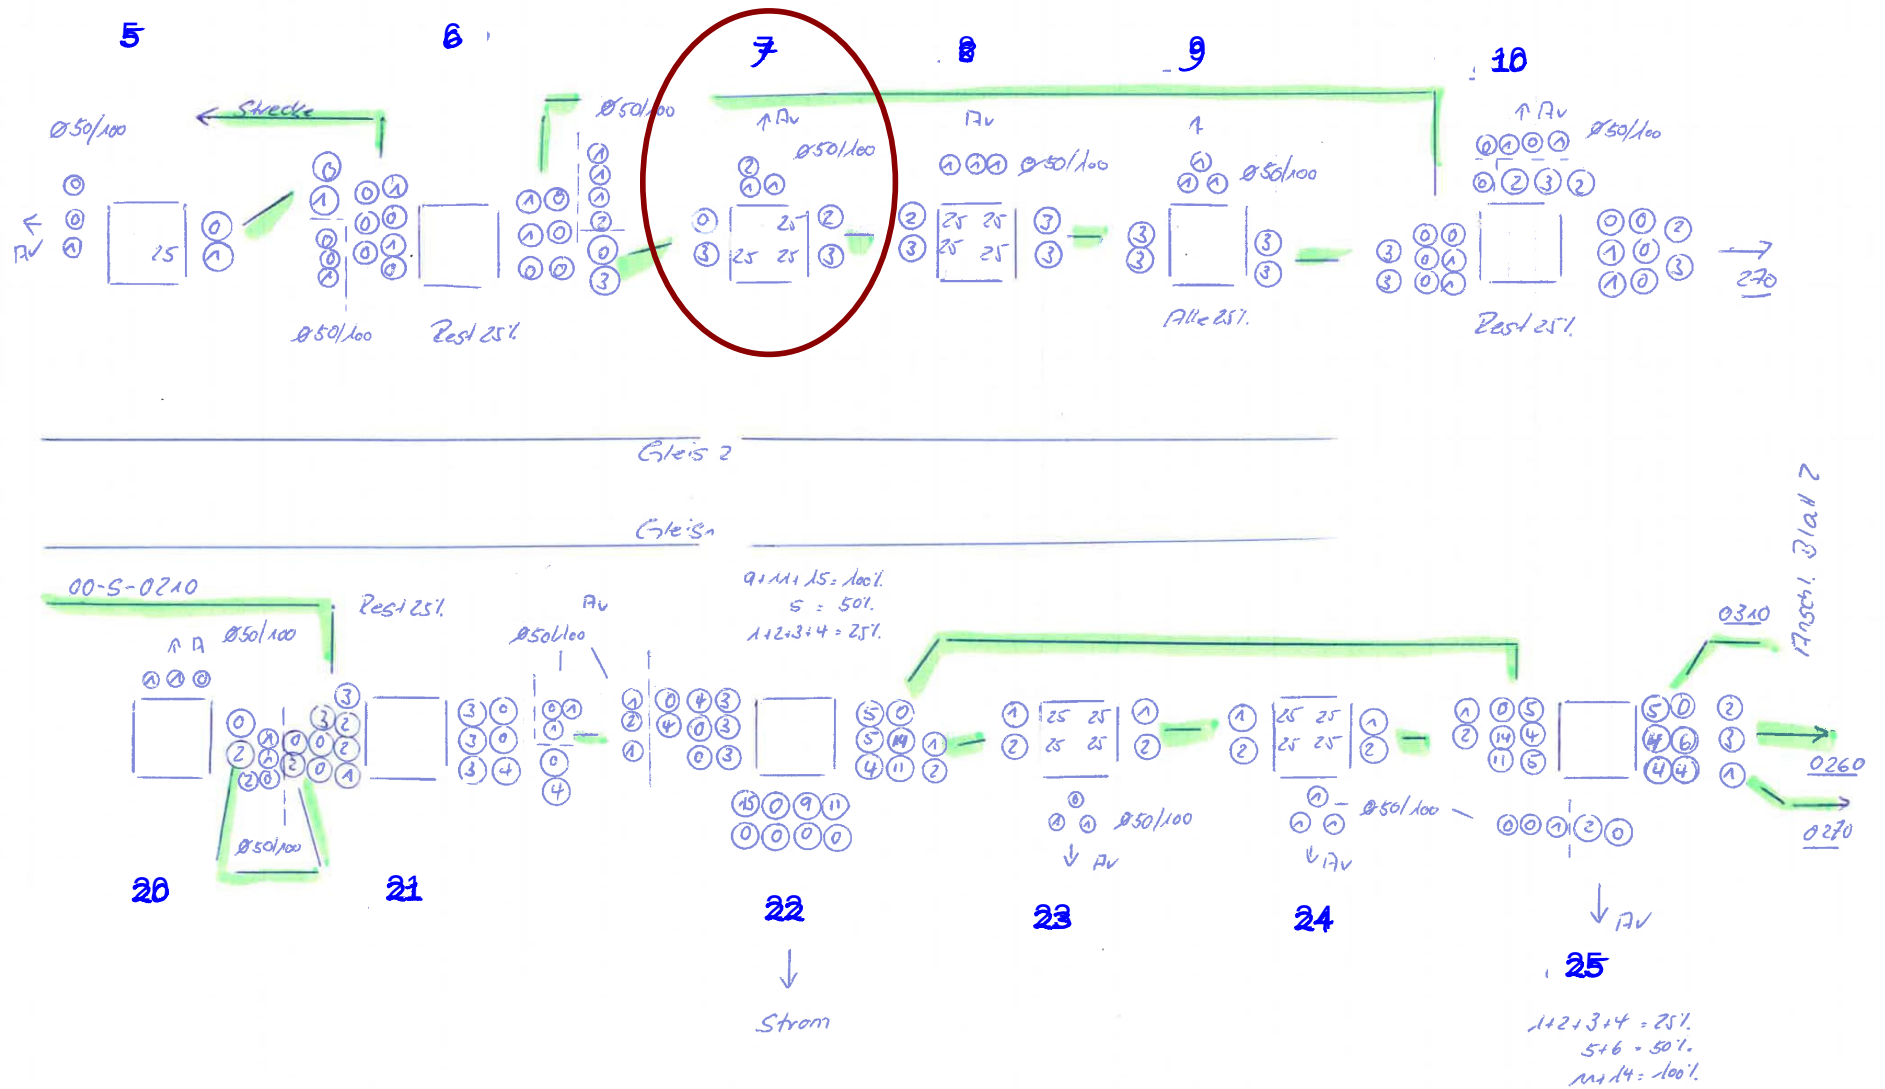

3. Fotodokumentation

Ausführung nach Ziehen/Bergen Kabel


Umbenennung der Fotos nach Schachtnummer und Schachtseiten oder



Bezug der Fotos auf Schachtnummer und Schachtseiten in Schachtkarte/Skizze

Umbenennung - Bezeichnung Fotos nach Schachtnummer, Gleis und Schachtseite:

Schacht

- Gesamtsicht offen (Foto von oben)
Fotiname: Schachtnummer_gesamt.jpg
- Deckel
Fotiname: Schachtnummer_Deckel.jpg
- Schachtseite A - in Fahrtrichtung
Fotiname: Schachtnummer_A.jpg
- Schachtseite B - entgegen Fahrtrichtung
Fotiname: Schachtnummer_B.jpg
- Schachtseite C - zum Gleis hin
Fotiname: Schachtnummer_C.jpg
- Schachtseite D - gegenüber Gleis/Seite C
Fotiname: Schachtnummer_D.jpg
- Schachtseite E - Seite unten/Schachtboden
nur, falls hier Leerrohre etc. vorhanden
Fotiname: Schachtnummer_E.jpg

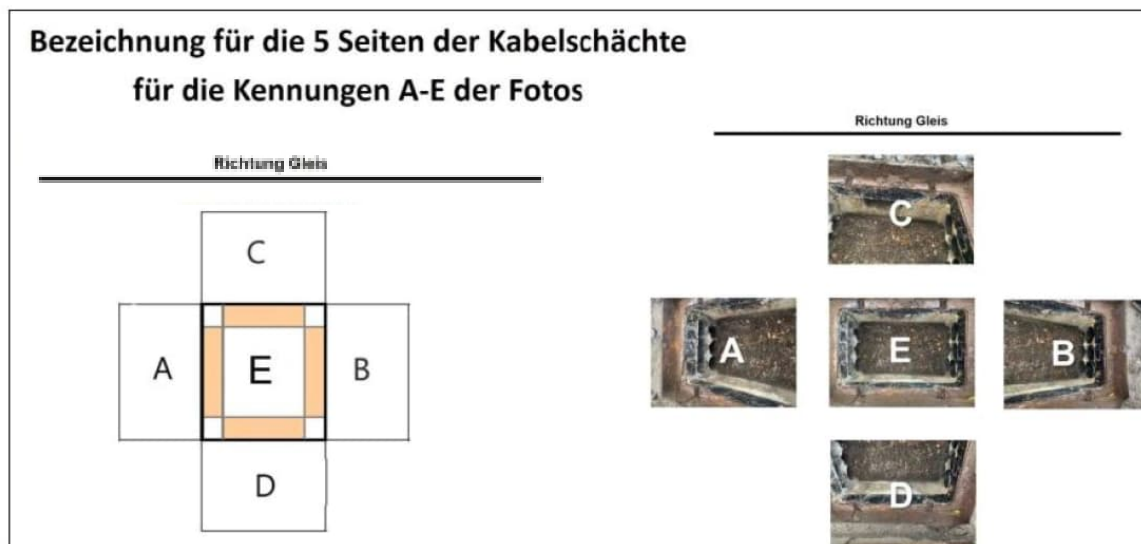

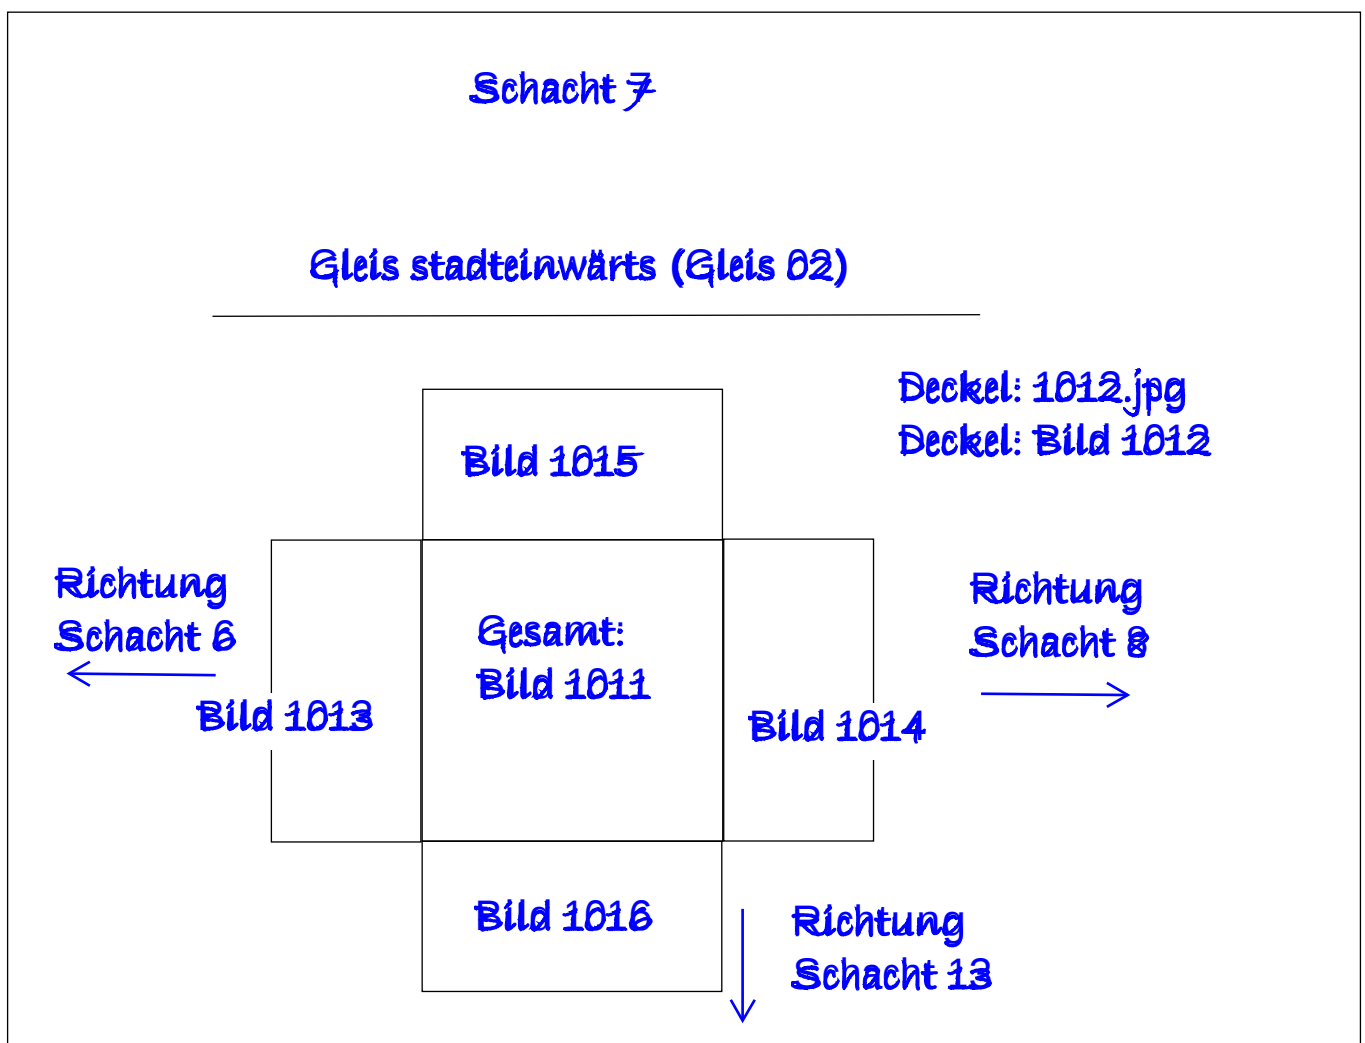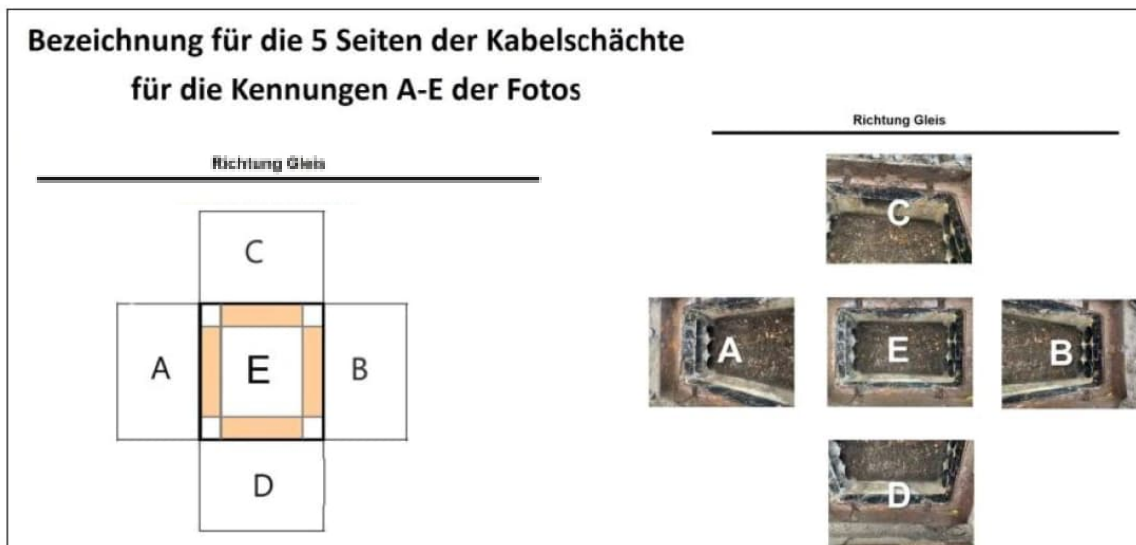

Gesamt: Bild 1011
07_gesamt.jpg

Schachtseite: Gesamtsicht offen |
Nr: n.e



Deckel: Bild 1012
07_Deckel.jpg

Schachtseite: Deckel | Nr: n.e



Bild 1016
07_D.jpg

Schachtseite: D | Nr: n.e



Bild 1015
07_C.jpg

Schachtseite: C | Nr: n.e

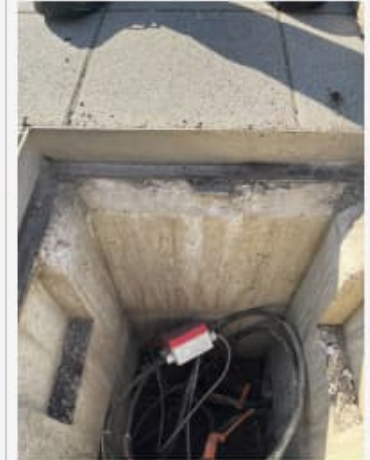


Bild 1014
07_B.jpg

Schachtseite: B | Nr: n.e



Bild 1013
07_A.jpg

Schachtseite: A | Nr: n.e



4. Schachtkarte

Legende


von AN erfassen



von AN evtl. erfassen,
wenn nicht in anderer Form dokumentiert



von APVs festgelegt, an PL übergeben

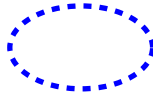

von KTD dokumentiert



Die vom AN ausgefüllte Schachtkarte ist dem AG als Excel- und pdf-Datei zu übergeben, damit die weiteren Beteiligten ihre Angaben ergänzen können.

Im Folgenden ist in ROT dargestellt, welche Angaben vom AN notwendig sind (incl. Beispiel).

Seite: 8 von 9

Beispiel:

[illegible]